


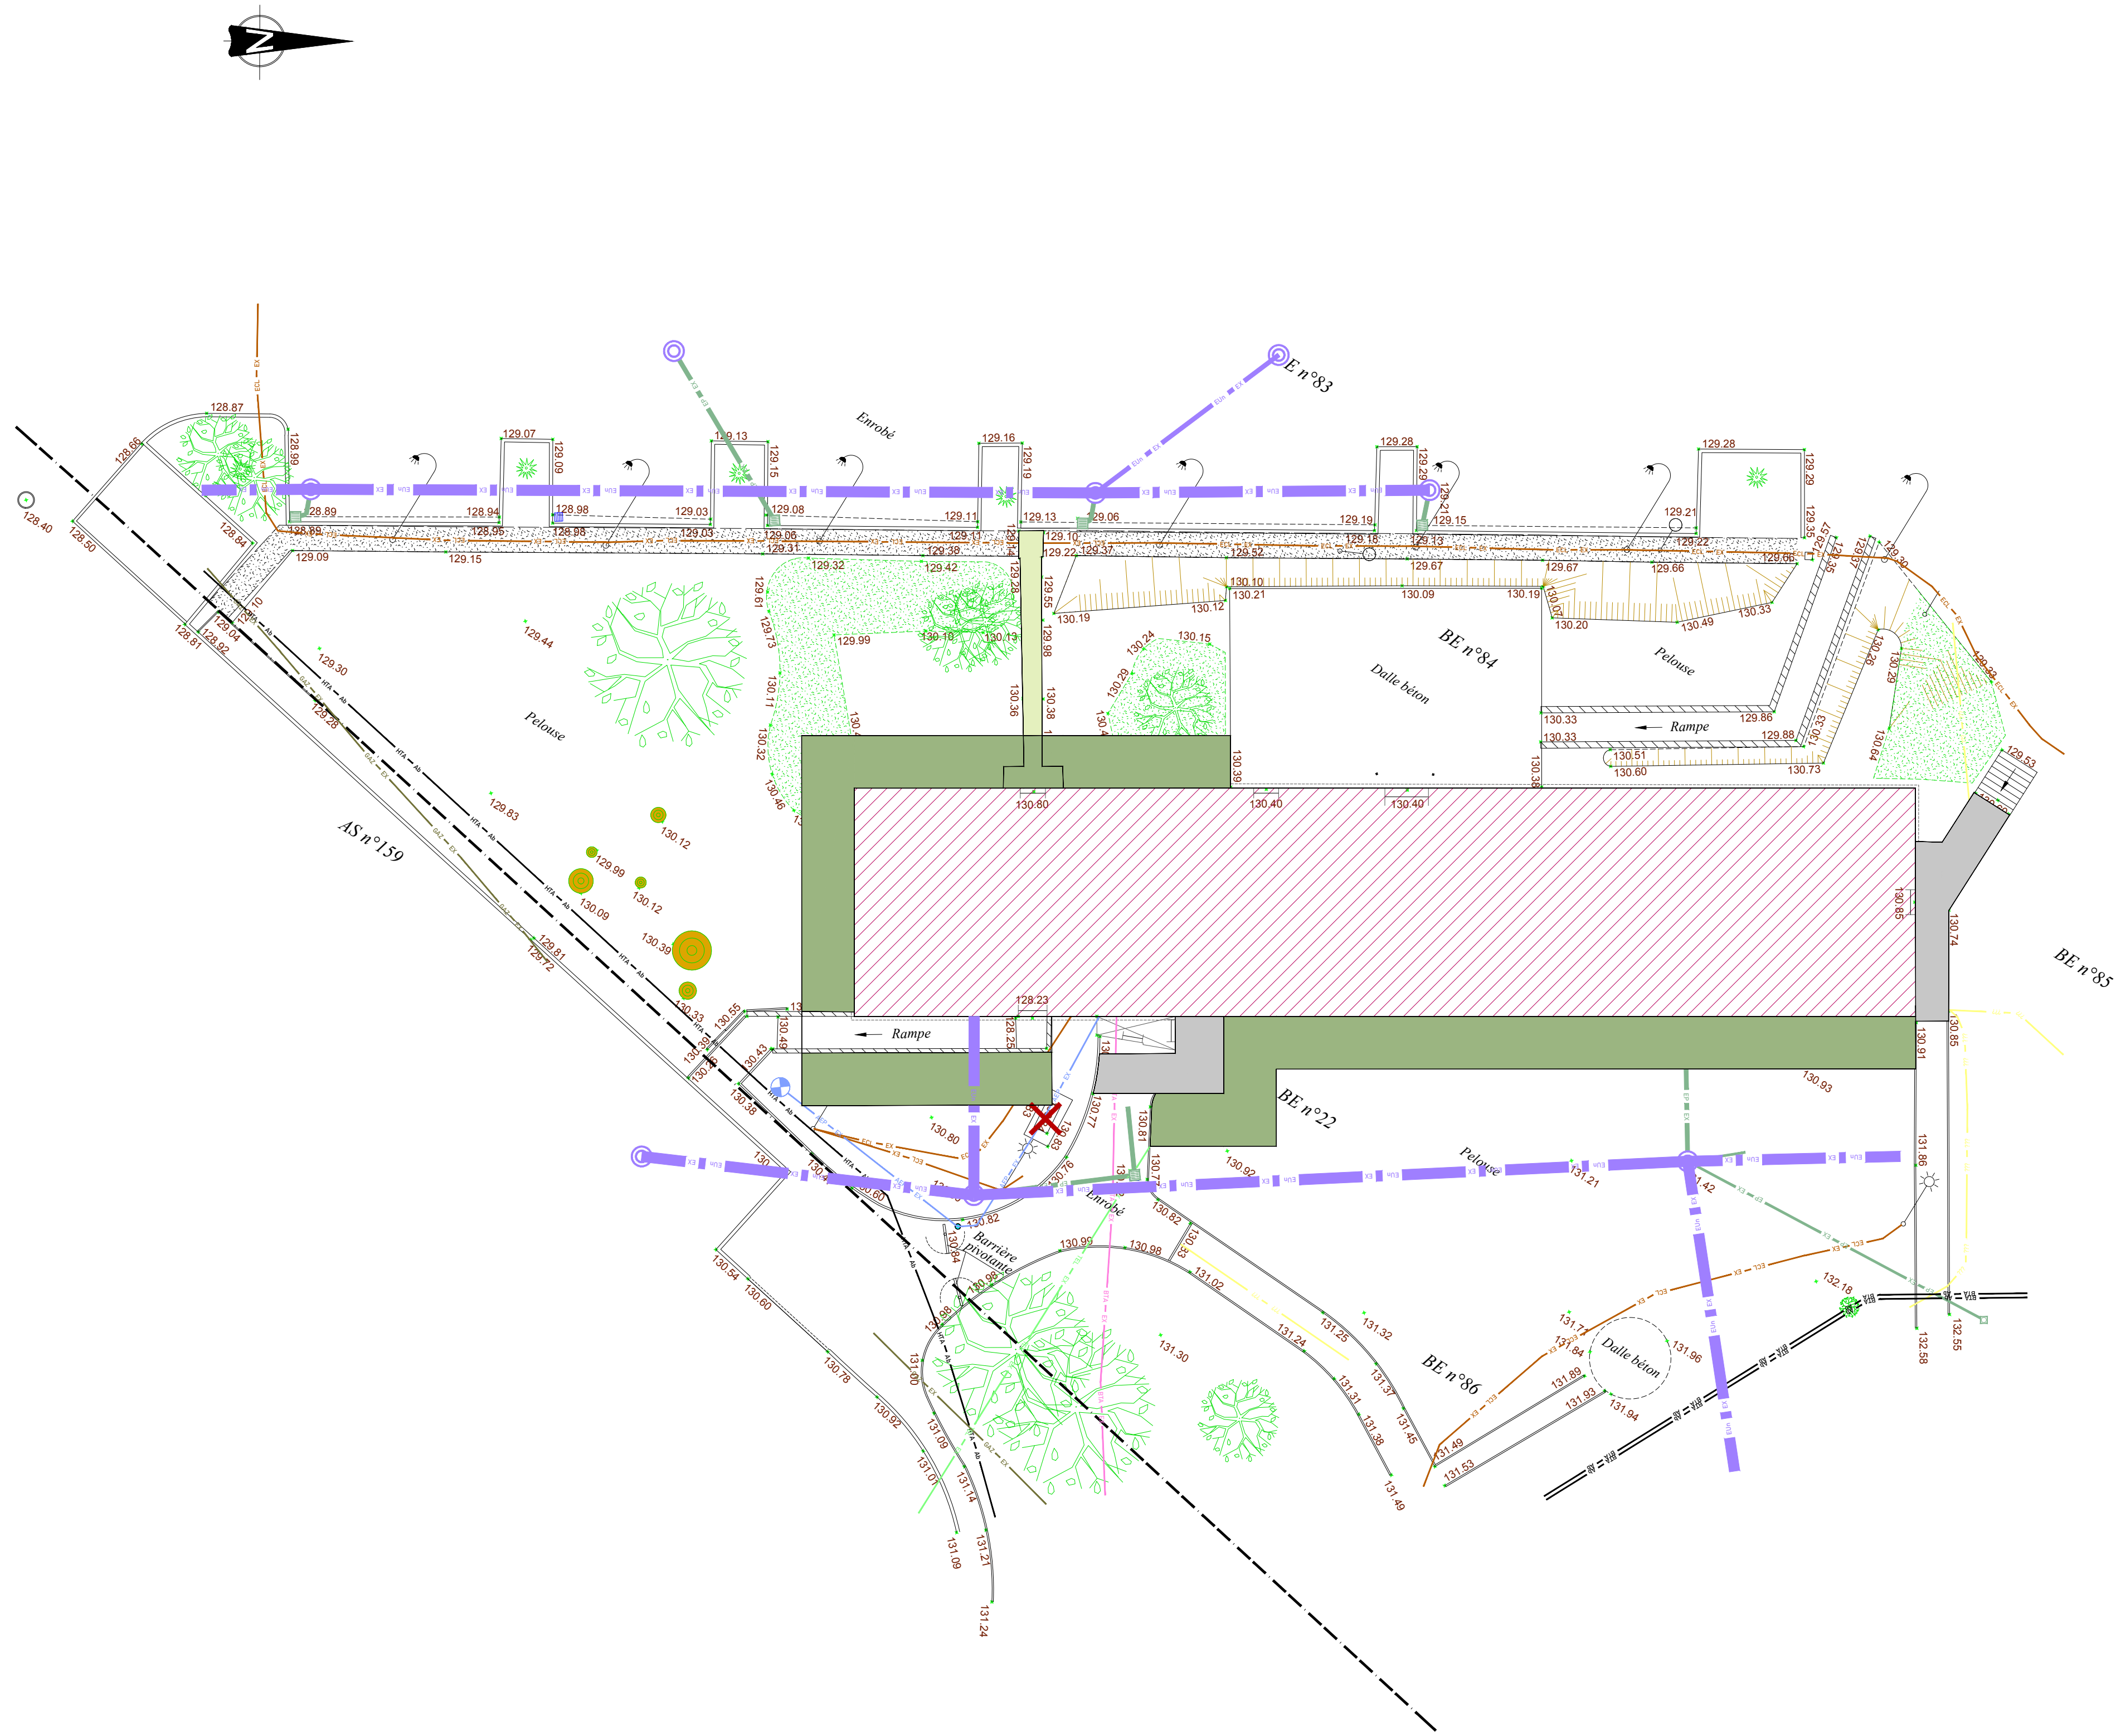

LEGENDE RESEAUX EXISTANTS

- Réseau EP existant
- Réseau EU existant
- Réseau EU existant
- Réseau AEP existant
- Réseau télécom existant
- Réseau télécom existant
- Réseau HTA abandonné
- Réseau HTA abandonné
- Réseau d'éclairage existant
- Réseau de gaz existant
- Réseau indéfini existant

LEGENDE VOIRIE

- Enrobé (couche de roulement uniquement)
- Espace engazonné
- Mélange terre/pierre

✗ Citerneau AEP à déposer

Réhabilitation du Batiment JEHAN ANGO
23, Boulevard André Siegfried
Commune de MONT SAINT AIGNAN



	MAÎTRISE D'OUVRAGE	CROUS Normandie 23 Avenue de Bruxelles 14053 CAEN Cedex 4
	ARCHITECTE	ARCHETUDE 31 Boulevard du Général de Gaulle 60000 BEAUVAIS
	BUREAU D'ETUDE TECHNIQUE	BETOM INGENIERIE 42 RUE RICHELIEU 76600 LE HAVRE - FRANCE
	BUREAU D'ETUDE ENVIRONNEMENTAL	CAP TERRE 6 AVENUE MORANE SAULNIER 78140 VELIZY VILLACOUBLAY - FRANCE

PLAN VRD

Ech 1/200
Format A1

PRODUIT PAR : M. BEAULATON		VERIFIE PAR : S. MRABET		APPROUVE PAR : V. DRUARD	
INDICE	DATE	DESCRIPTION			
A	27/02/2026	Création du plan			
N°AFFAIRE :		PHASE :	LOT :	TYPE :	N° DOCUMENT :
LBRE 24018		DCE	VRD	PLA	0001
					INDICE :
					A