

100 – CAHIER DE PLANS ETAT EXISTANT

Lot 07 Electricité

Phase : DCE – Avril 2026

Dossier de Consultation des Entreprises
Restauration de l'hémicycle

MAITRE D'OUVRAGE :



9, place d'Iéna
75775 Paris cedex 16


MAITRISE D'ŒUVRE :


ANTOINE CHAPUIS


Architecte en Chef des Monuments Historiques
2, rue des Bleuets
21490 Saint-Julien
☎ : 06 82 40 64 83 - ✉ antoine@chapolisacmh.fr



20 bis, avenue du Général Leclerc
77330 Ozoir la Ferrière
☎ : 09 80 67 76 10 - ✉ contact@pantec.fr

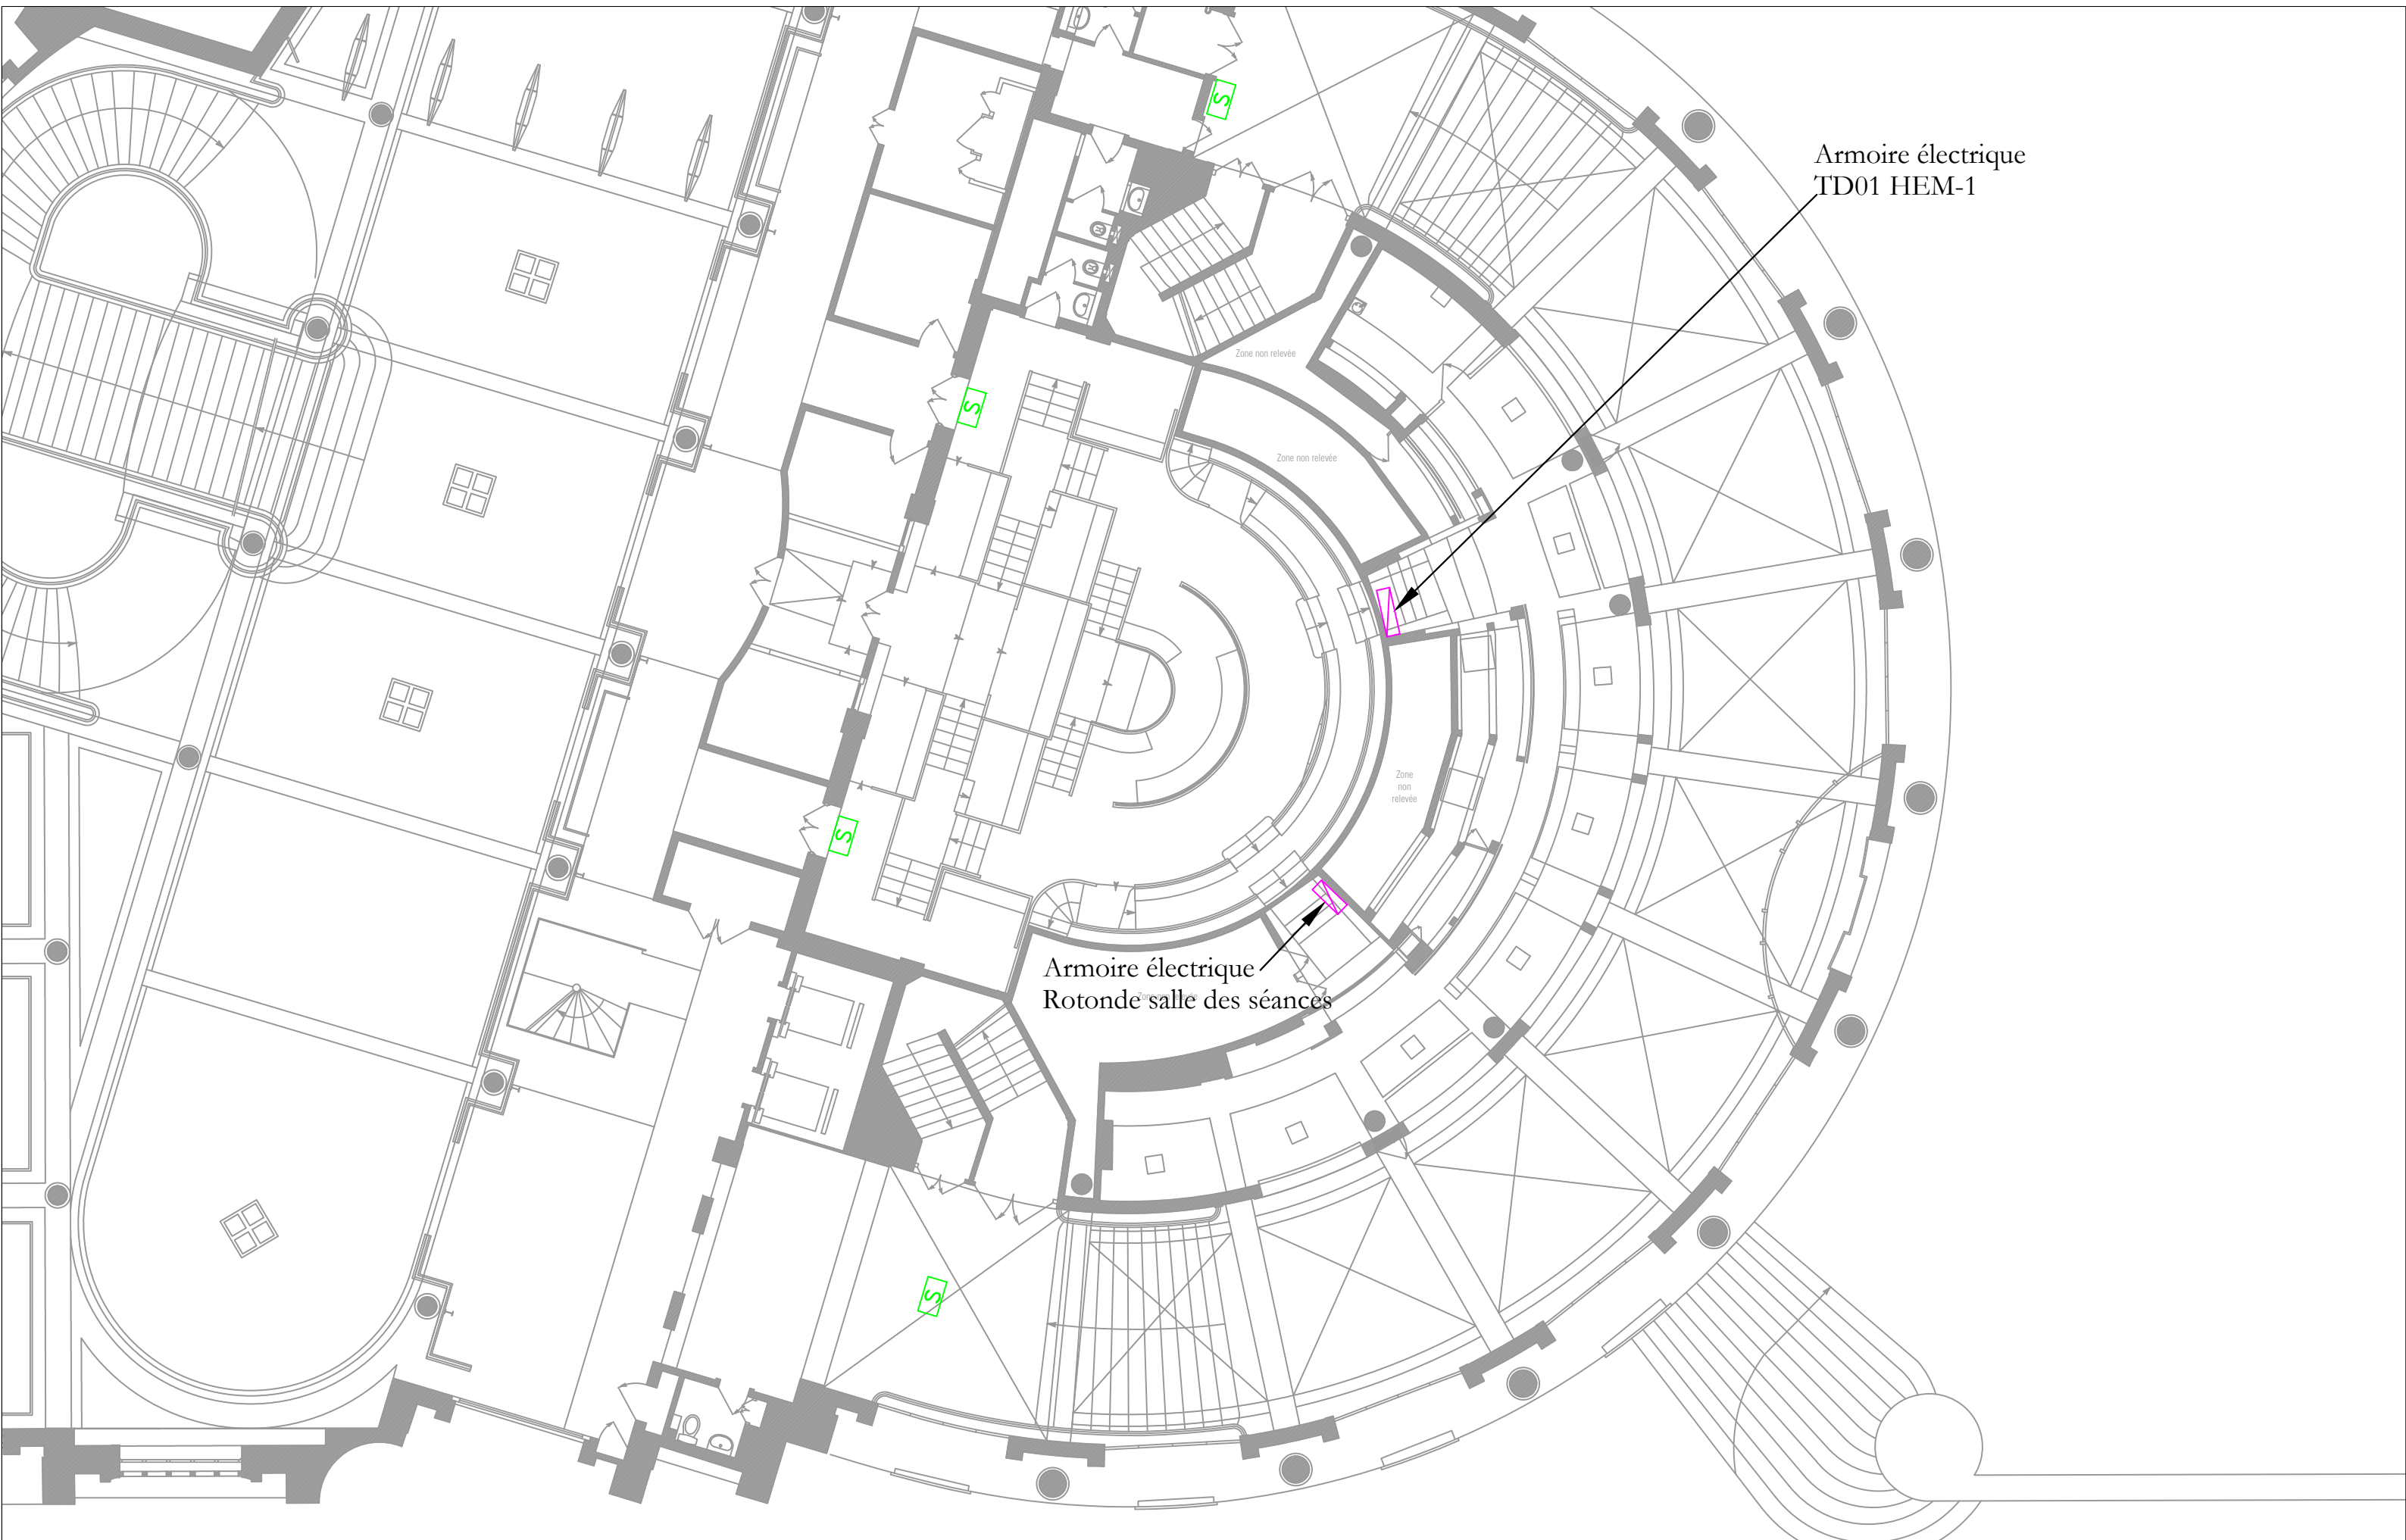

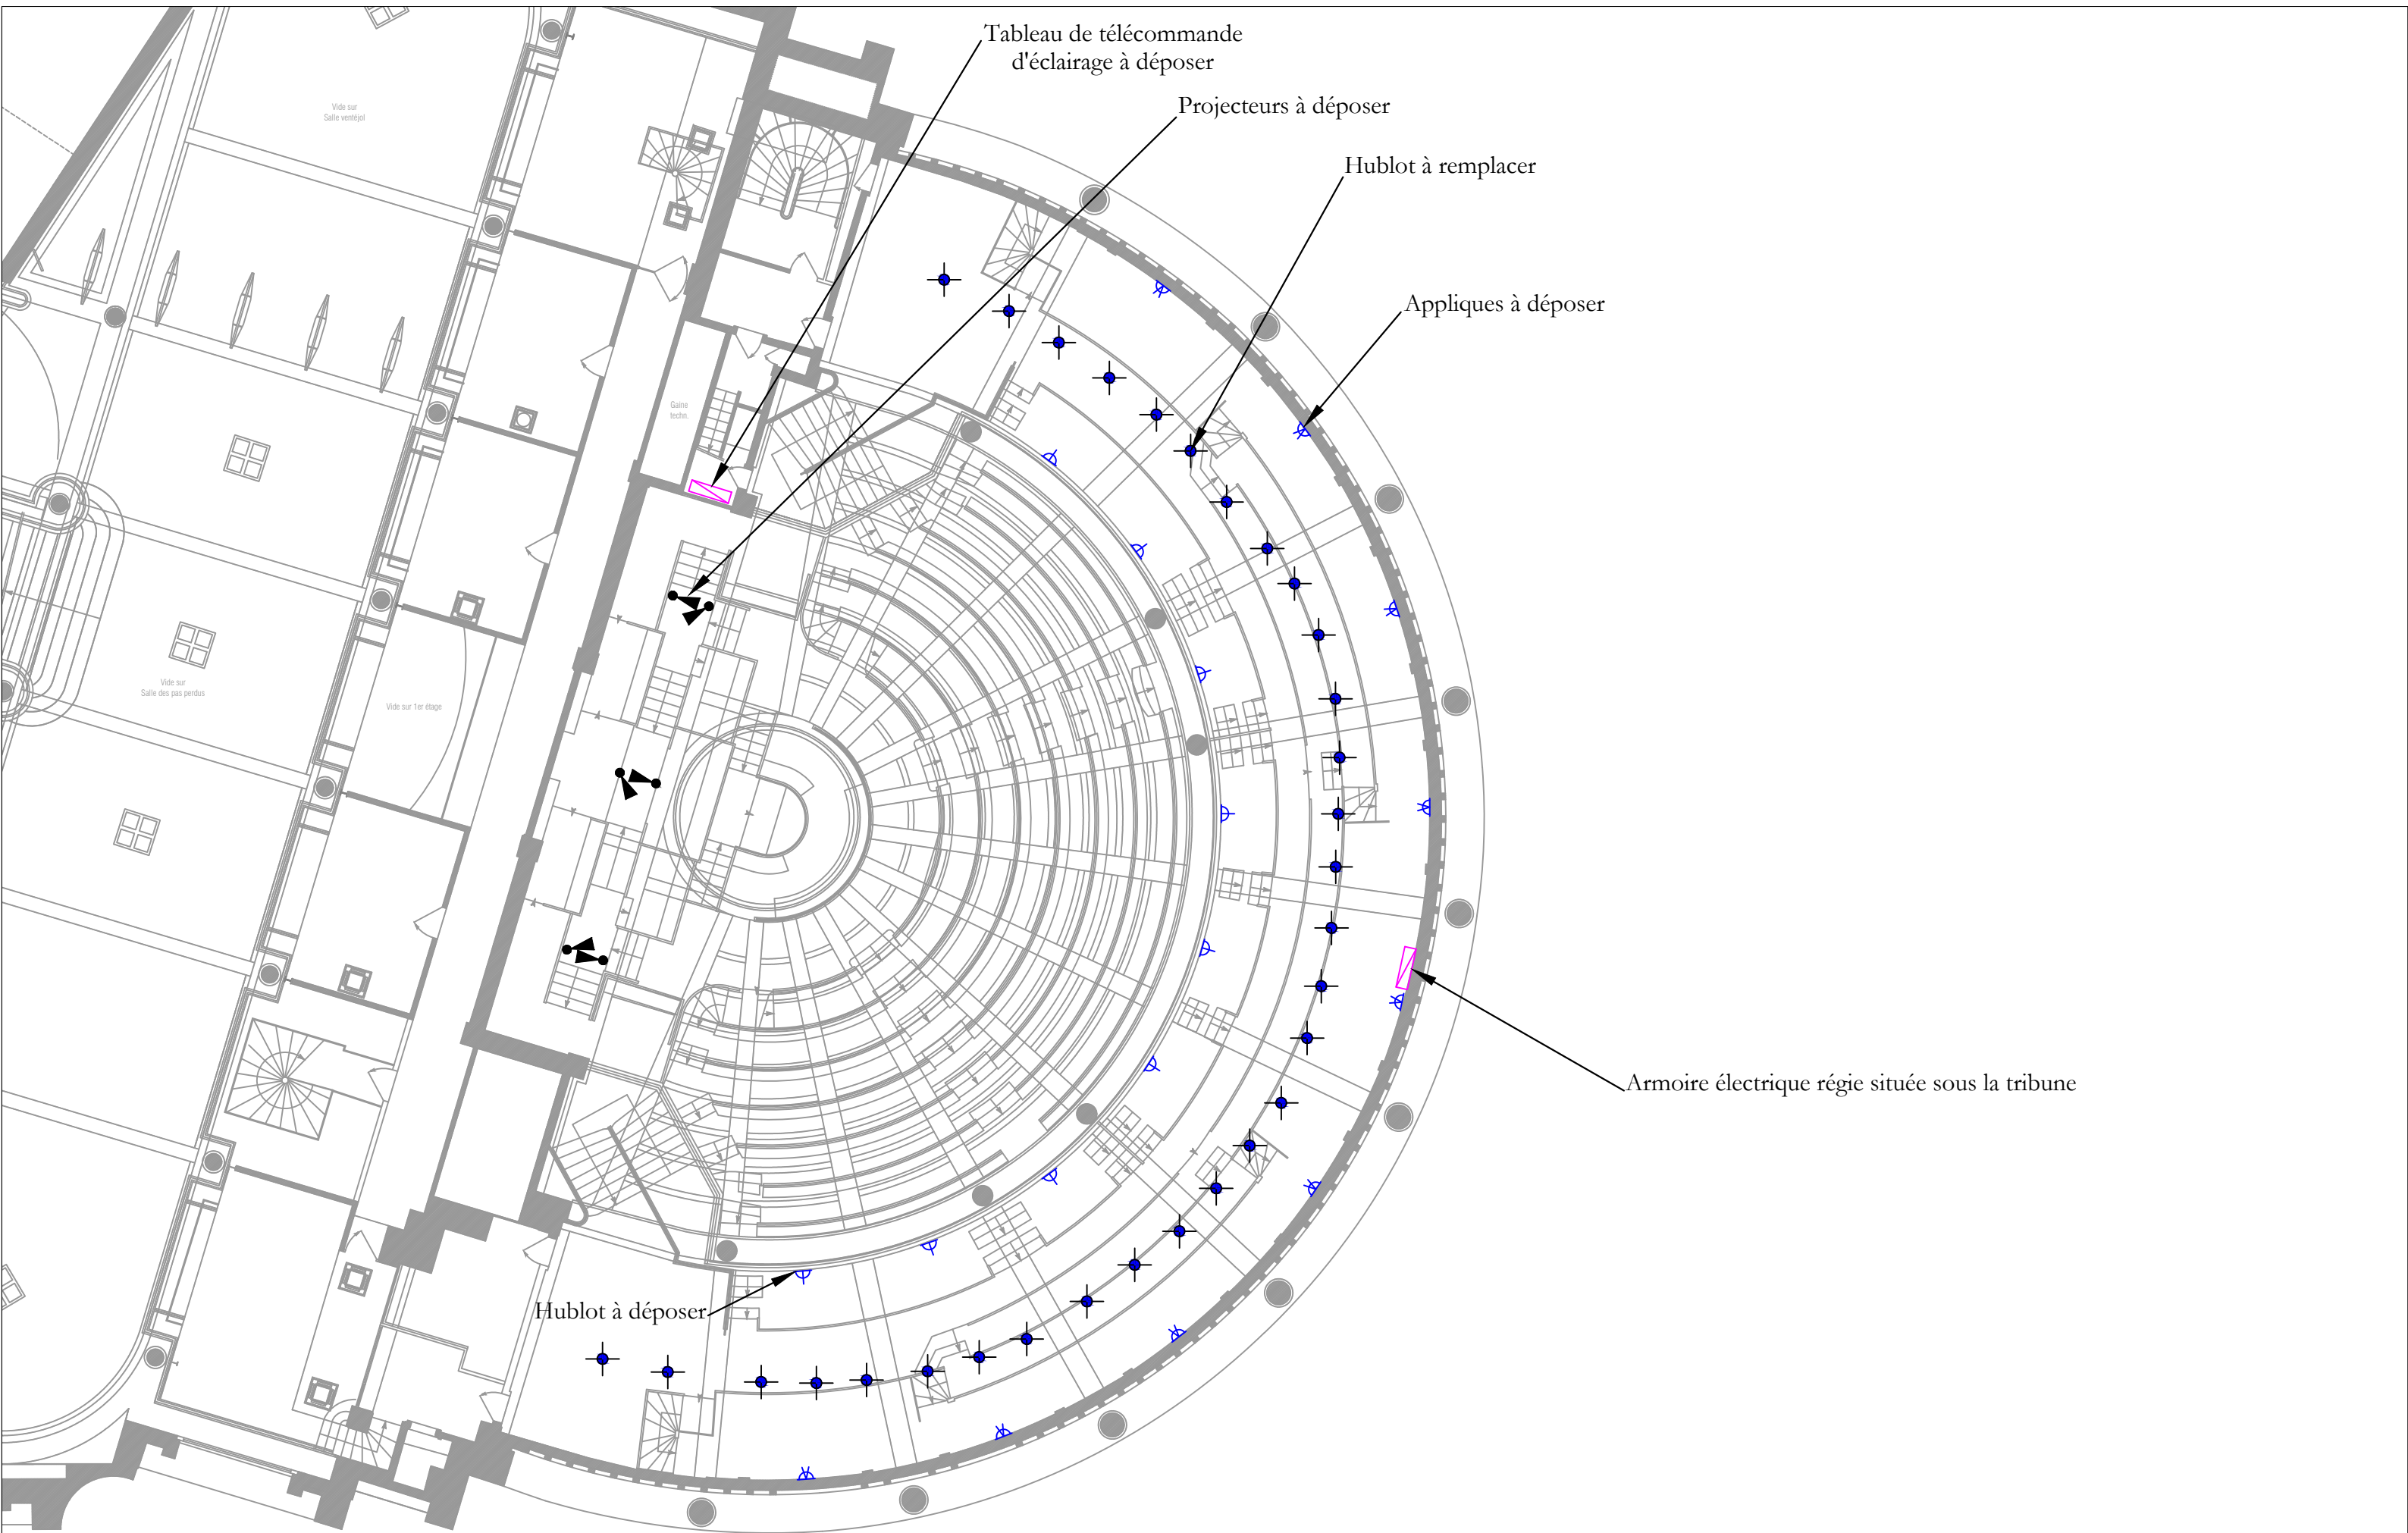

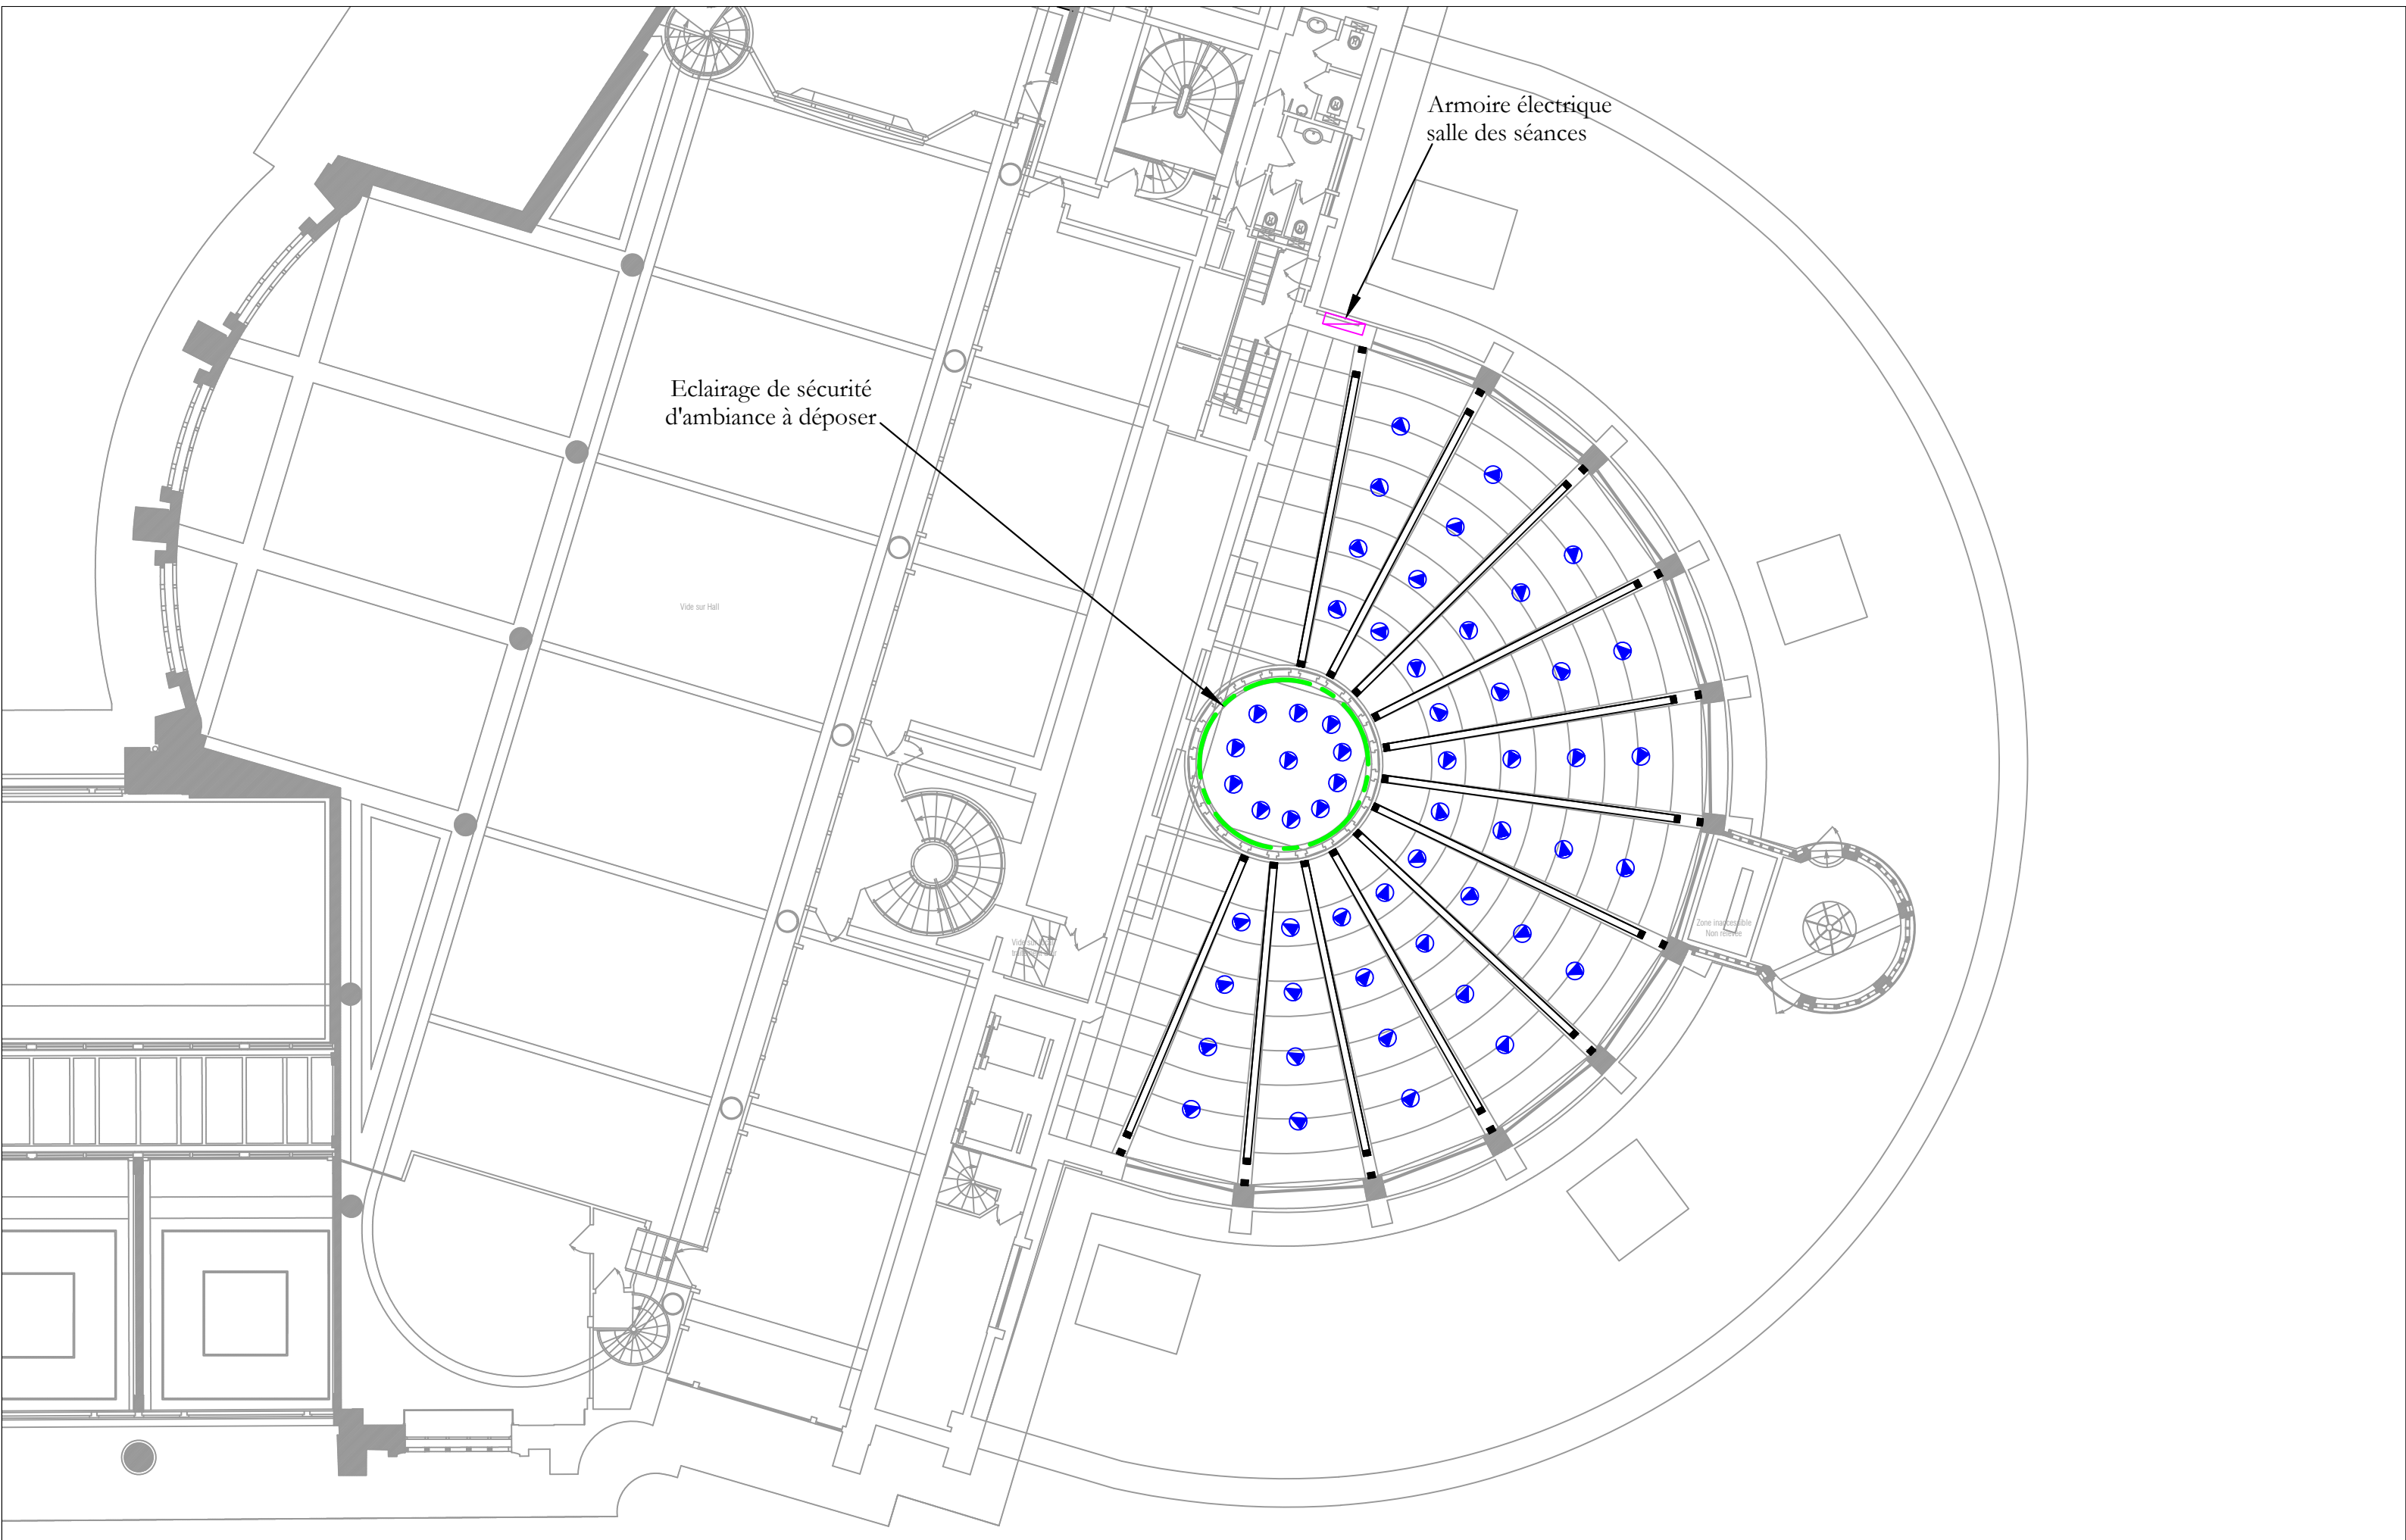

110 – CAHIER DE PLANS ETAT PROJETE

Lot 07 Electricité

Phase : DCE – Avril 2026

Dossier de Consultation des Entreprises
Restauration de l'hémicycle

MAITRE D'OUVRAGE :

MAITRISE D'ŒUVRE :



9, place d'Iéna
75775 Paris cedex 16


ANTOINE CHAPUIS


Architecte en Chef des Monuments Historiques
2, rue des Bleuets
21490 Saint-Julien
☎ : 06 82 40 64 83 - ✉ antoine@chapisacmh.fr





20 bis, avenue du Général Leclerc
77330 Ozoir la Ferrière
☎ : 09 80 67 76 10 - ✉ contact@pantec.fr


LEGENDE	
	Type 1 Gamelle industrielle
	Type 2 Projecteur
	Type 3 Hublot
	Type 4 Luminaire sur pince
	Type 5 Bandeau led
	Type 6 Mât d'éclairage
	Type 7 Réglette led
	Bloc d'éclairage de sécurité
	Gamelle industrielle éclairage de sécurité
	Bandeau led éclairage de sécurité
	Interrupteur
	PC 2x16A+T à clapet au sol
	PC 2x16A+T
	PC 2x16A+T et 2 USB-C
	Alimentation électrique
	Armoire électrique
	Boîte au sol
	Cheminement câbles luminaires
	Cheminement câbles prises
	Cheminement câbles régie
	Goulottes

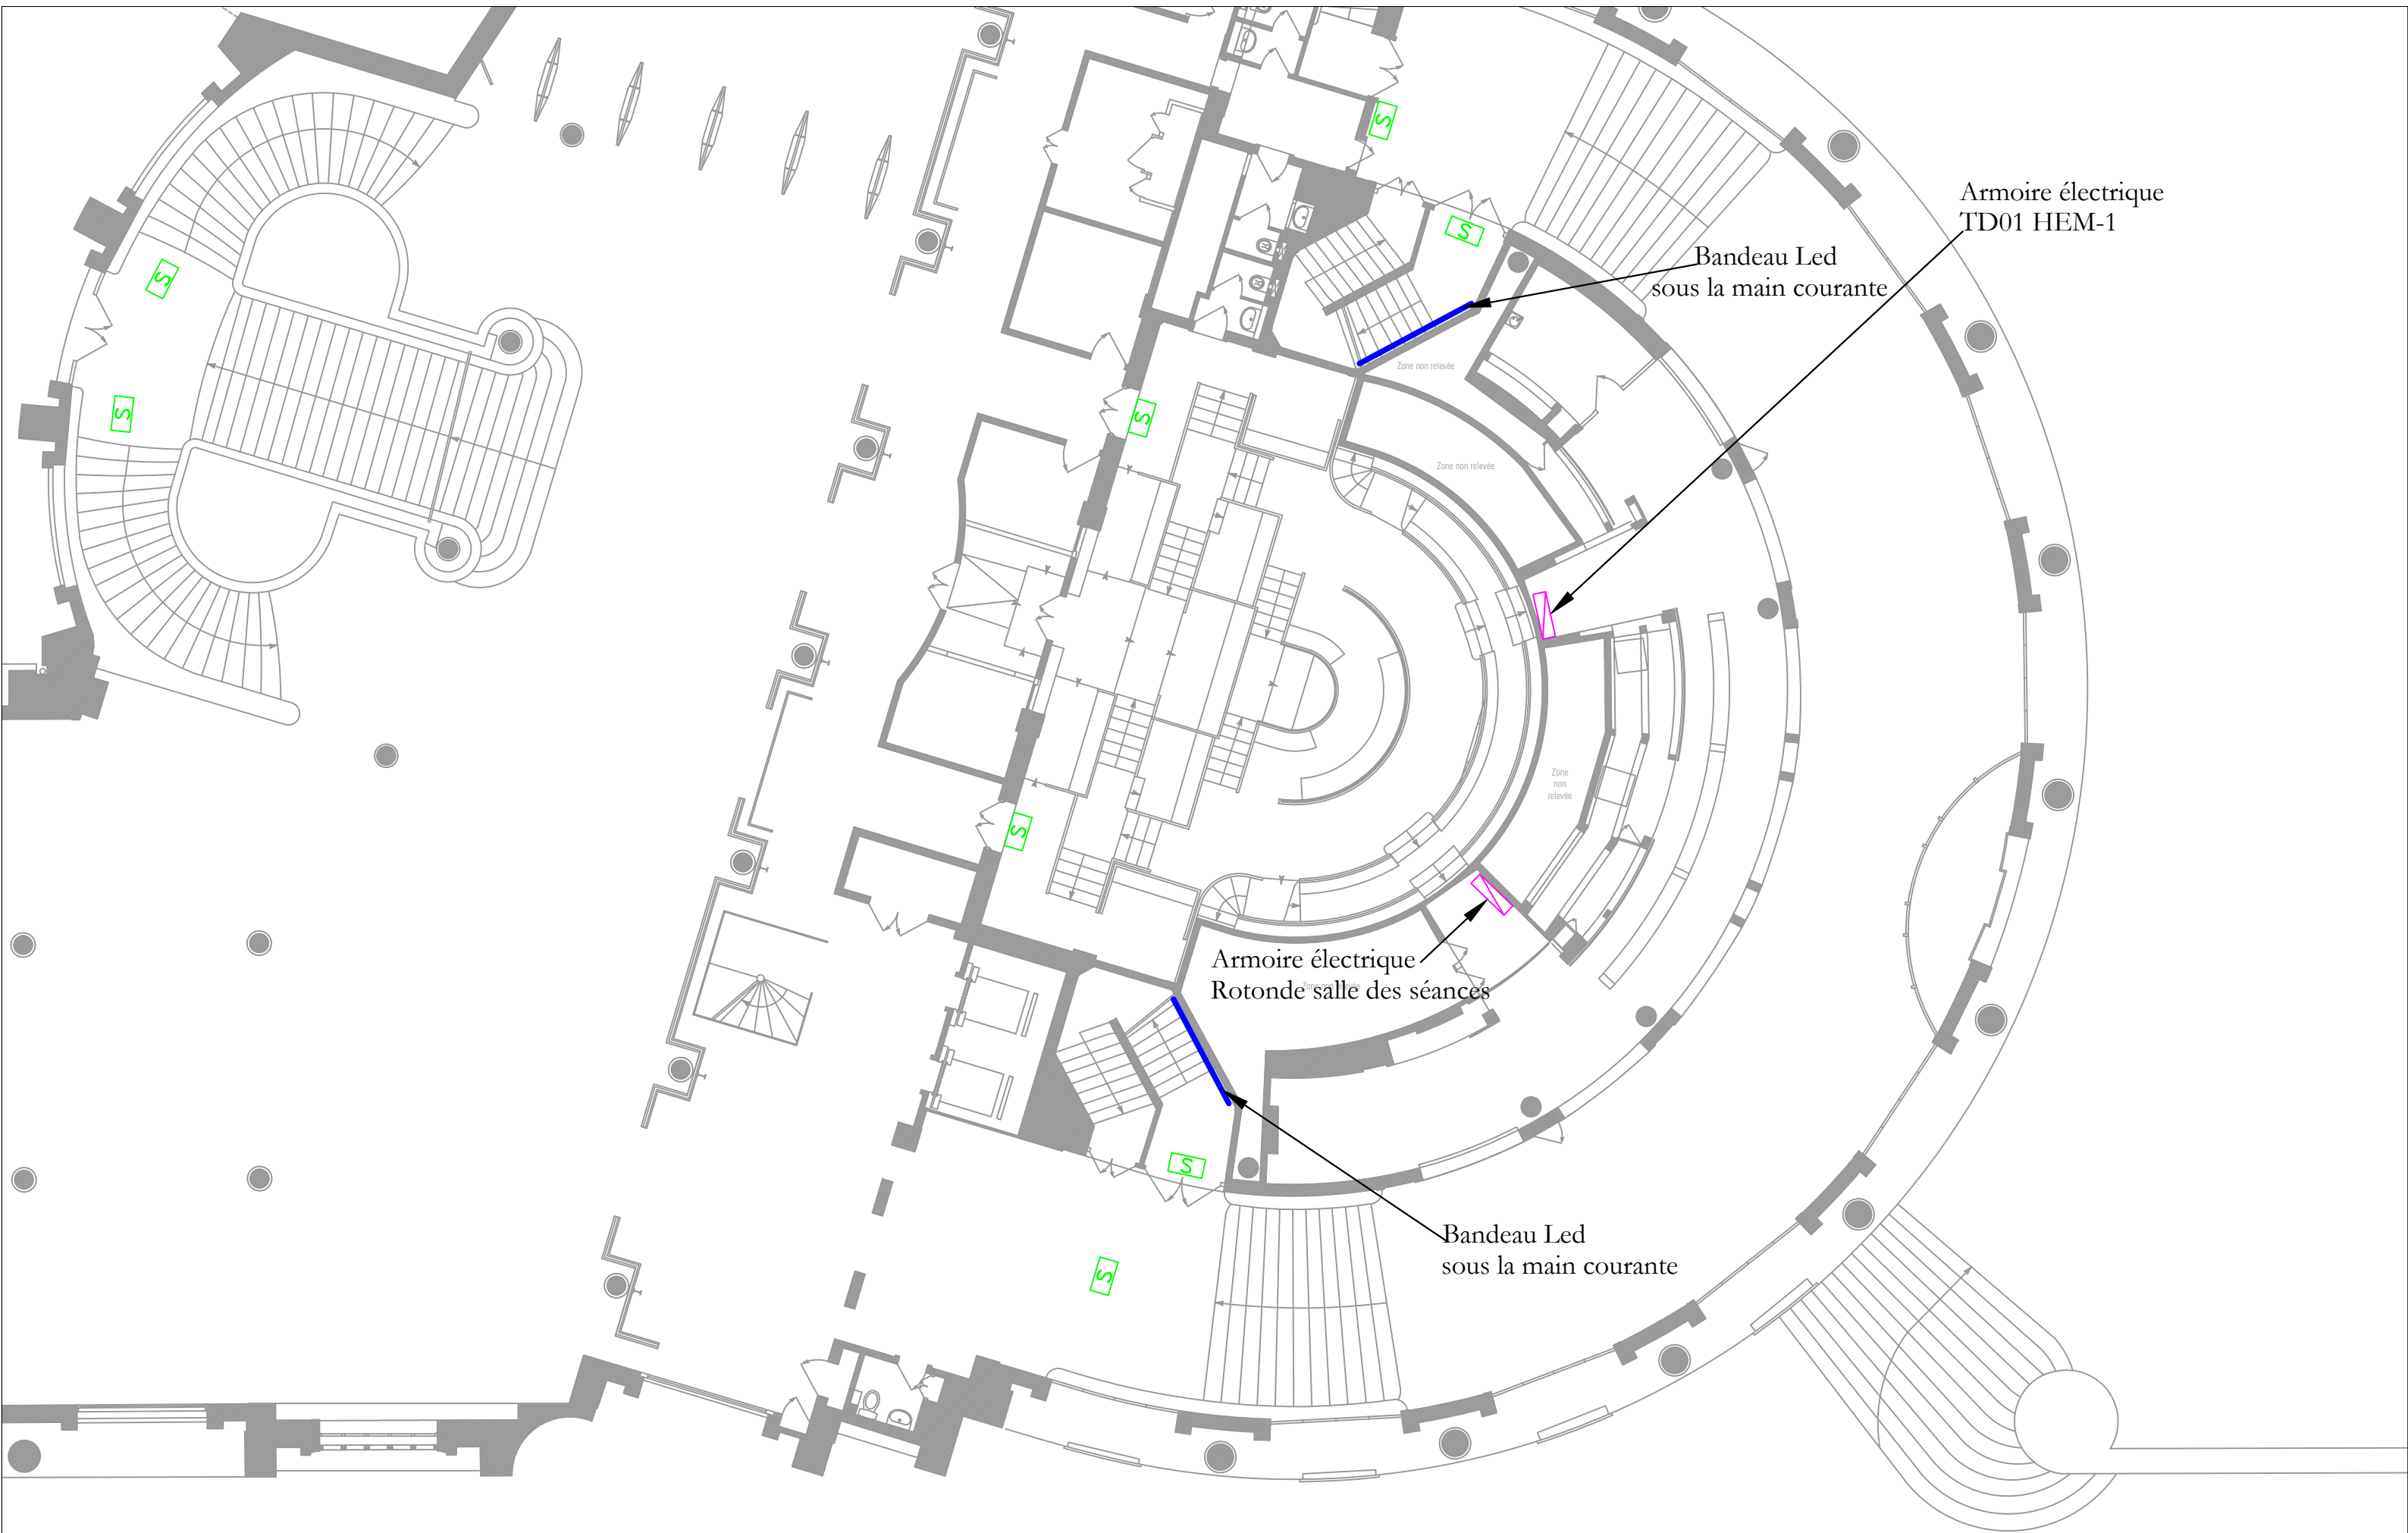

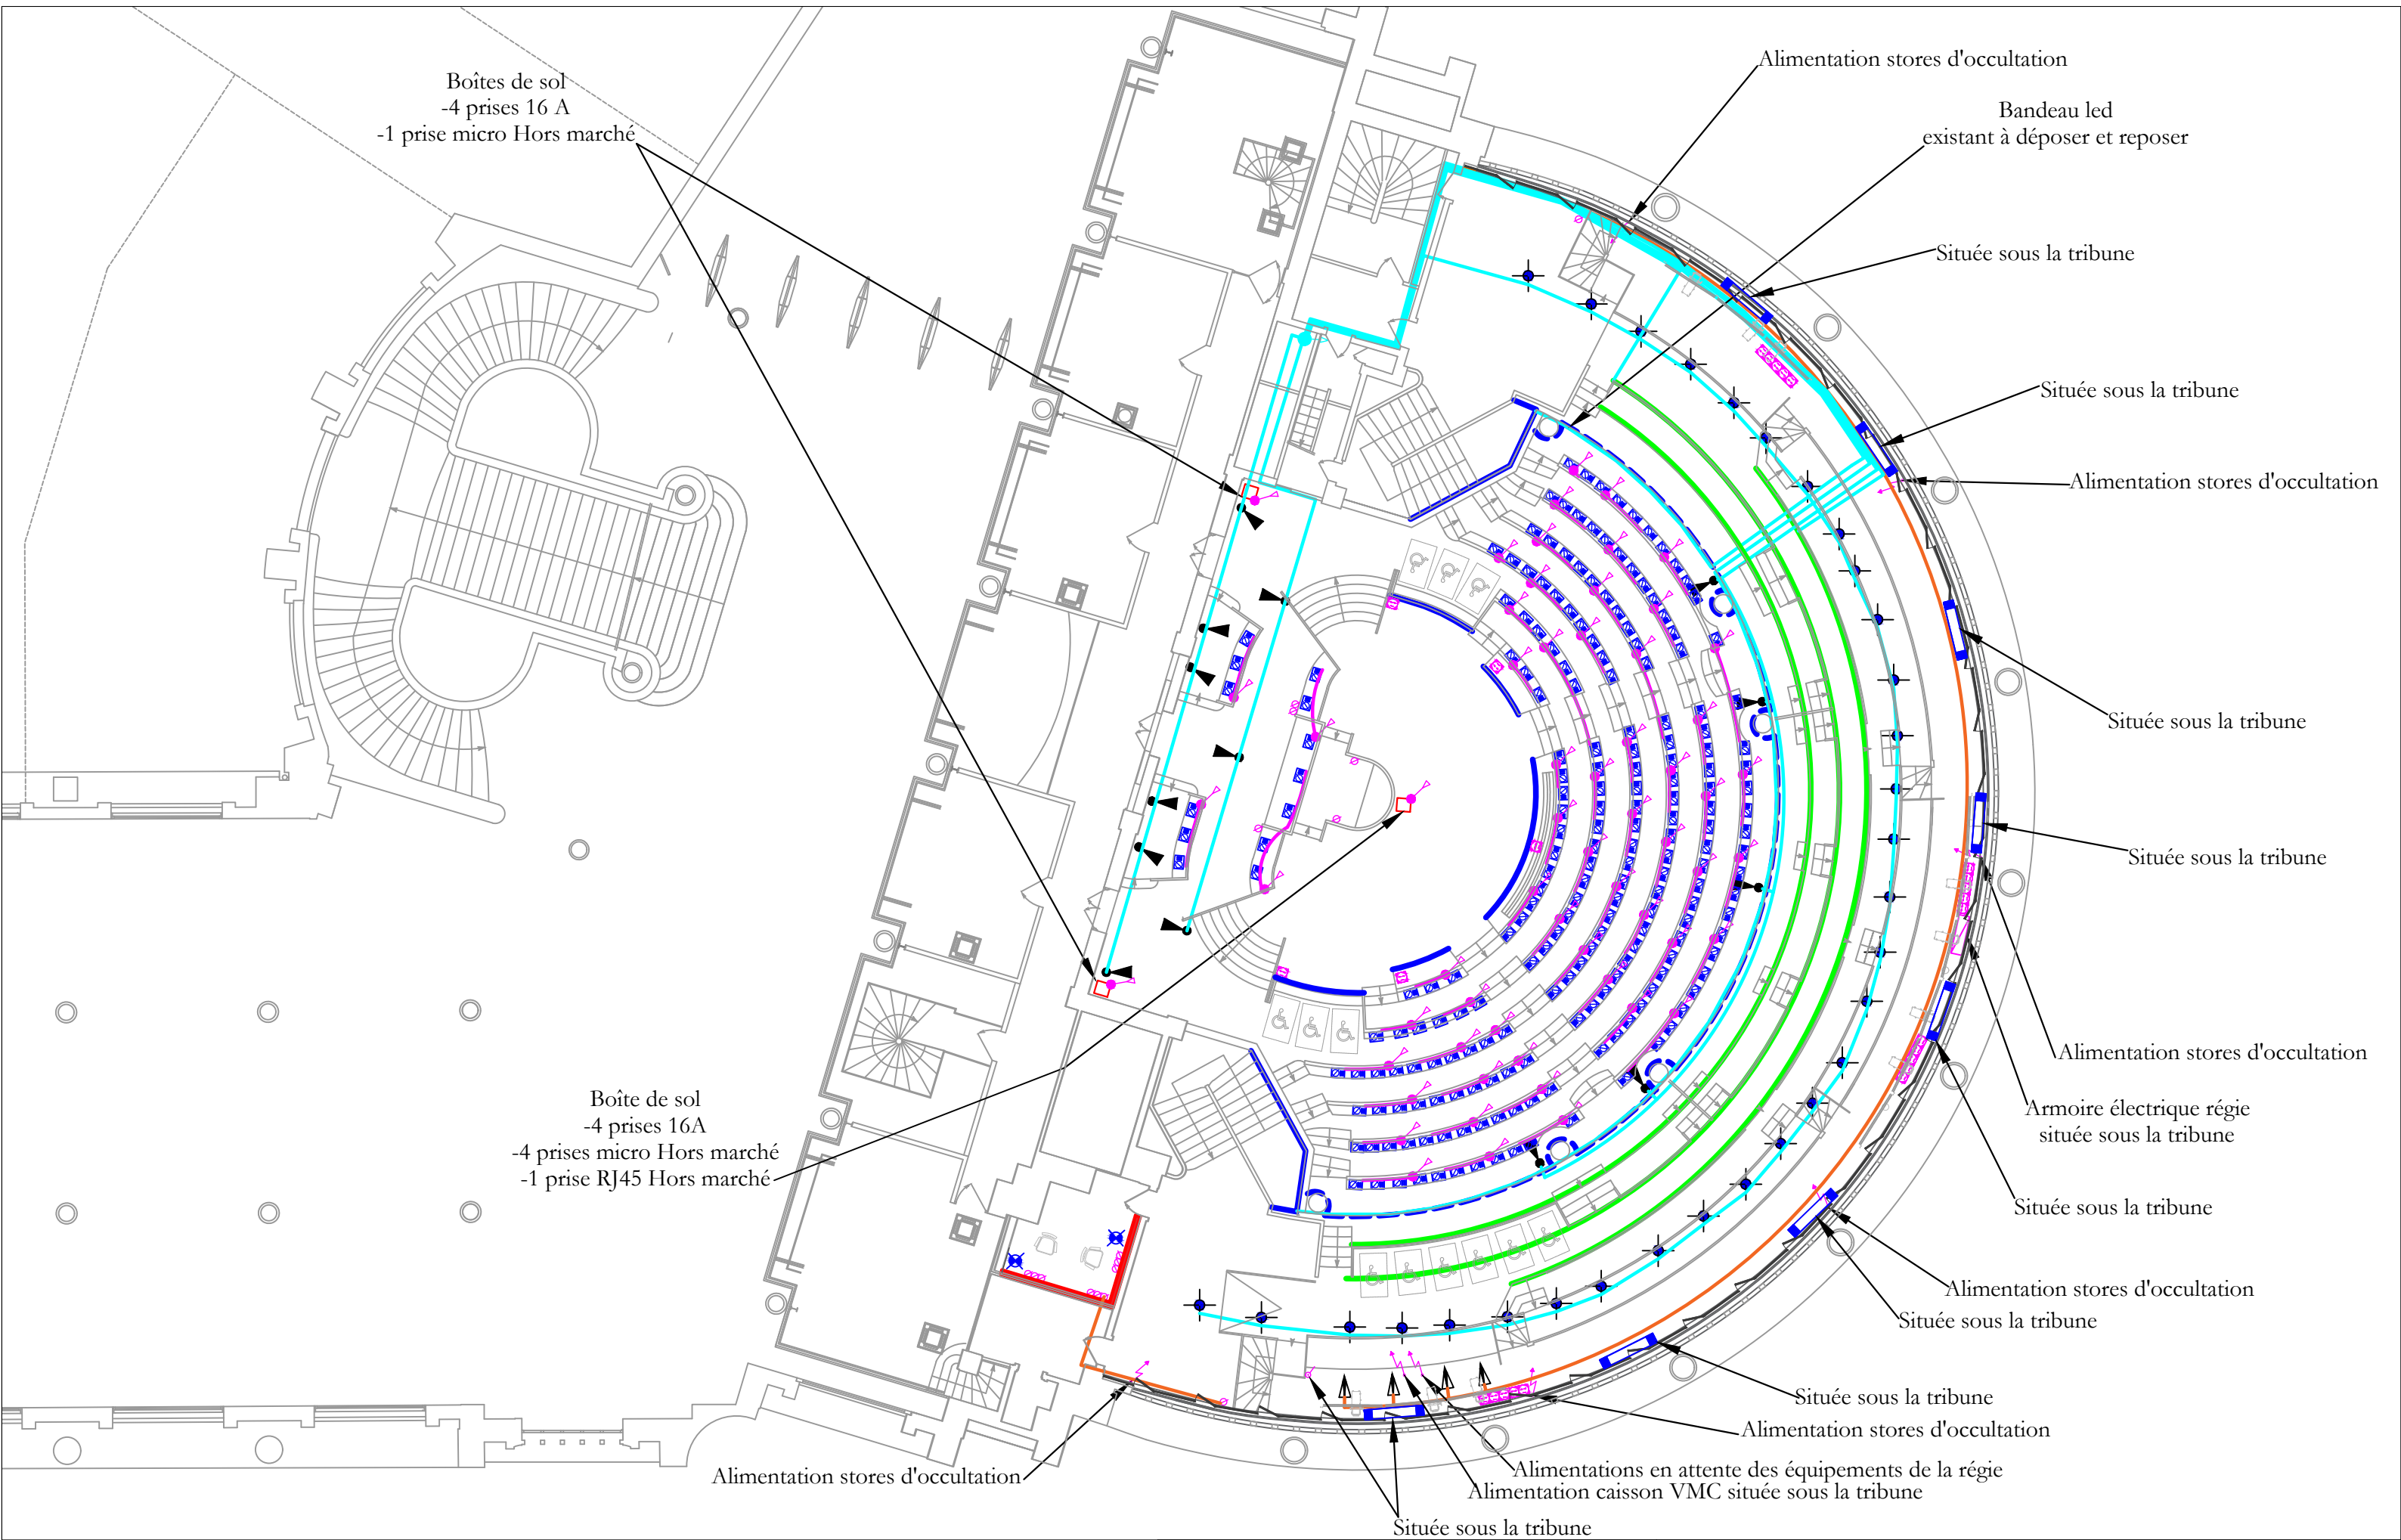

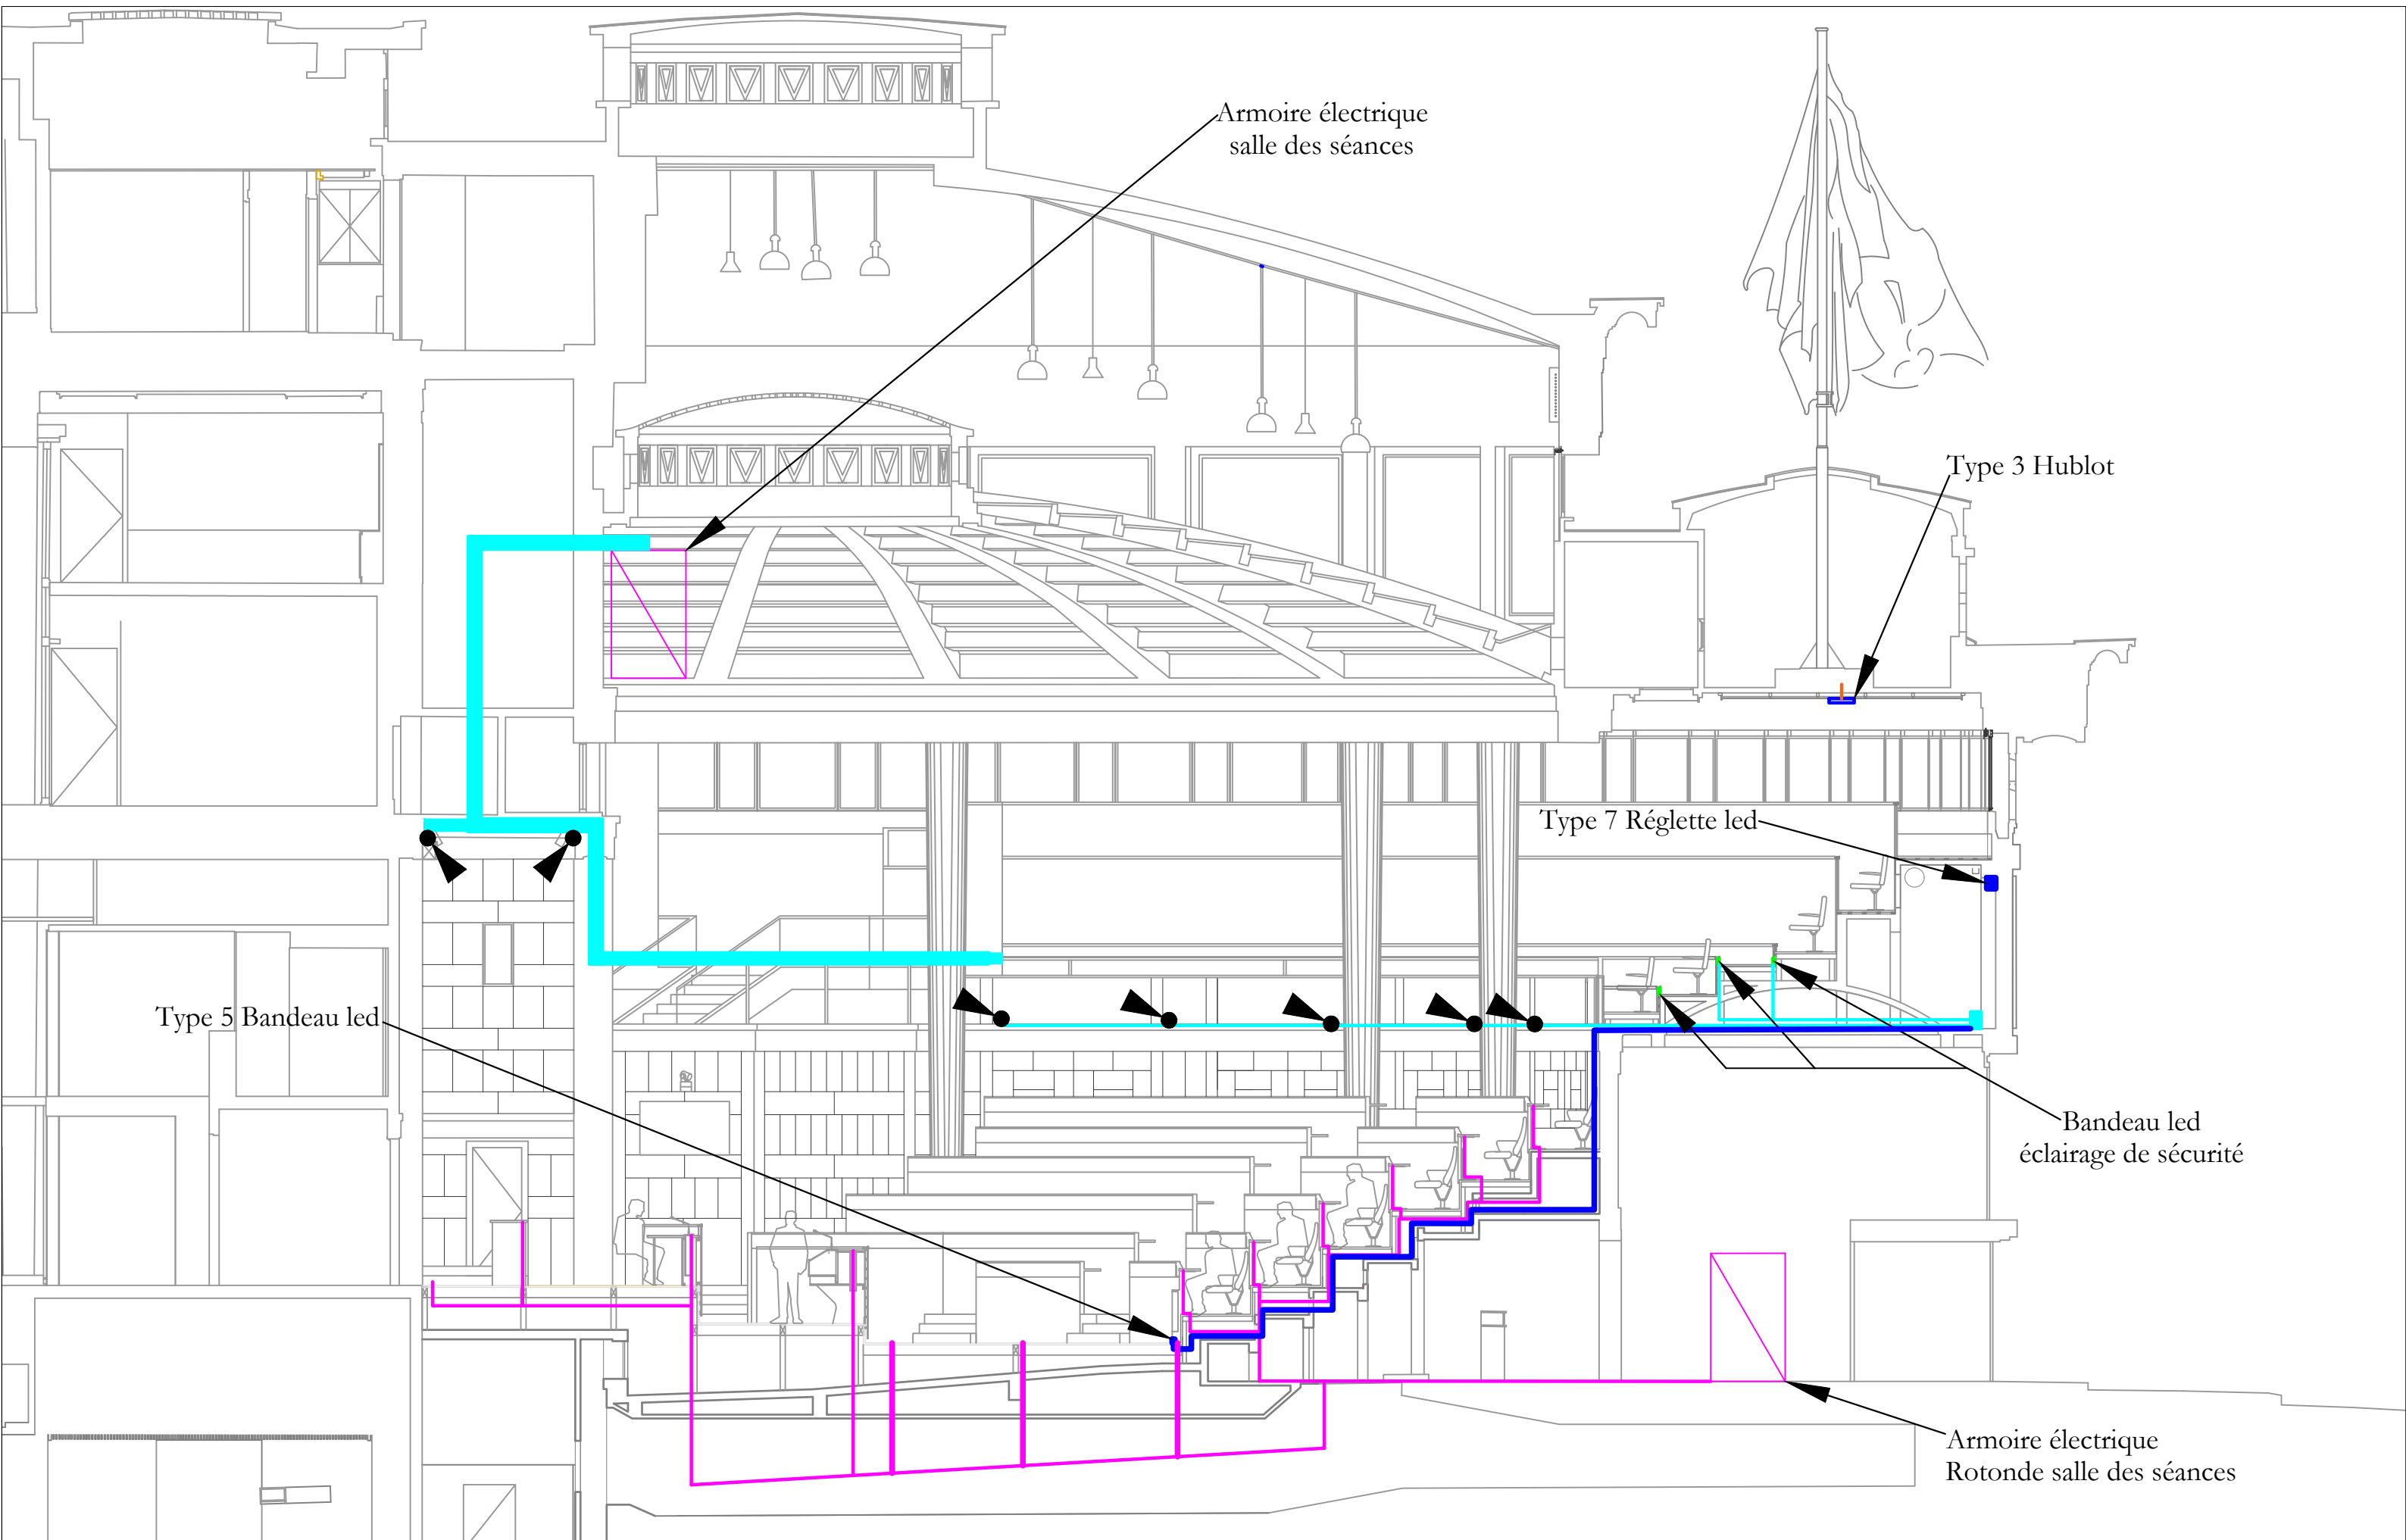

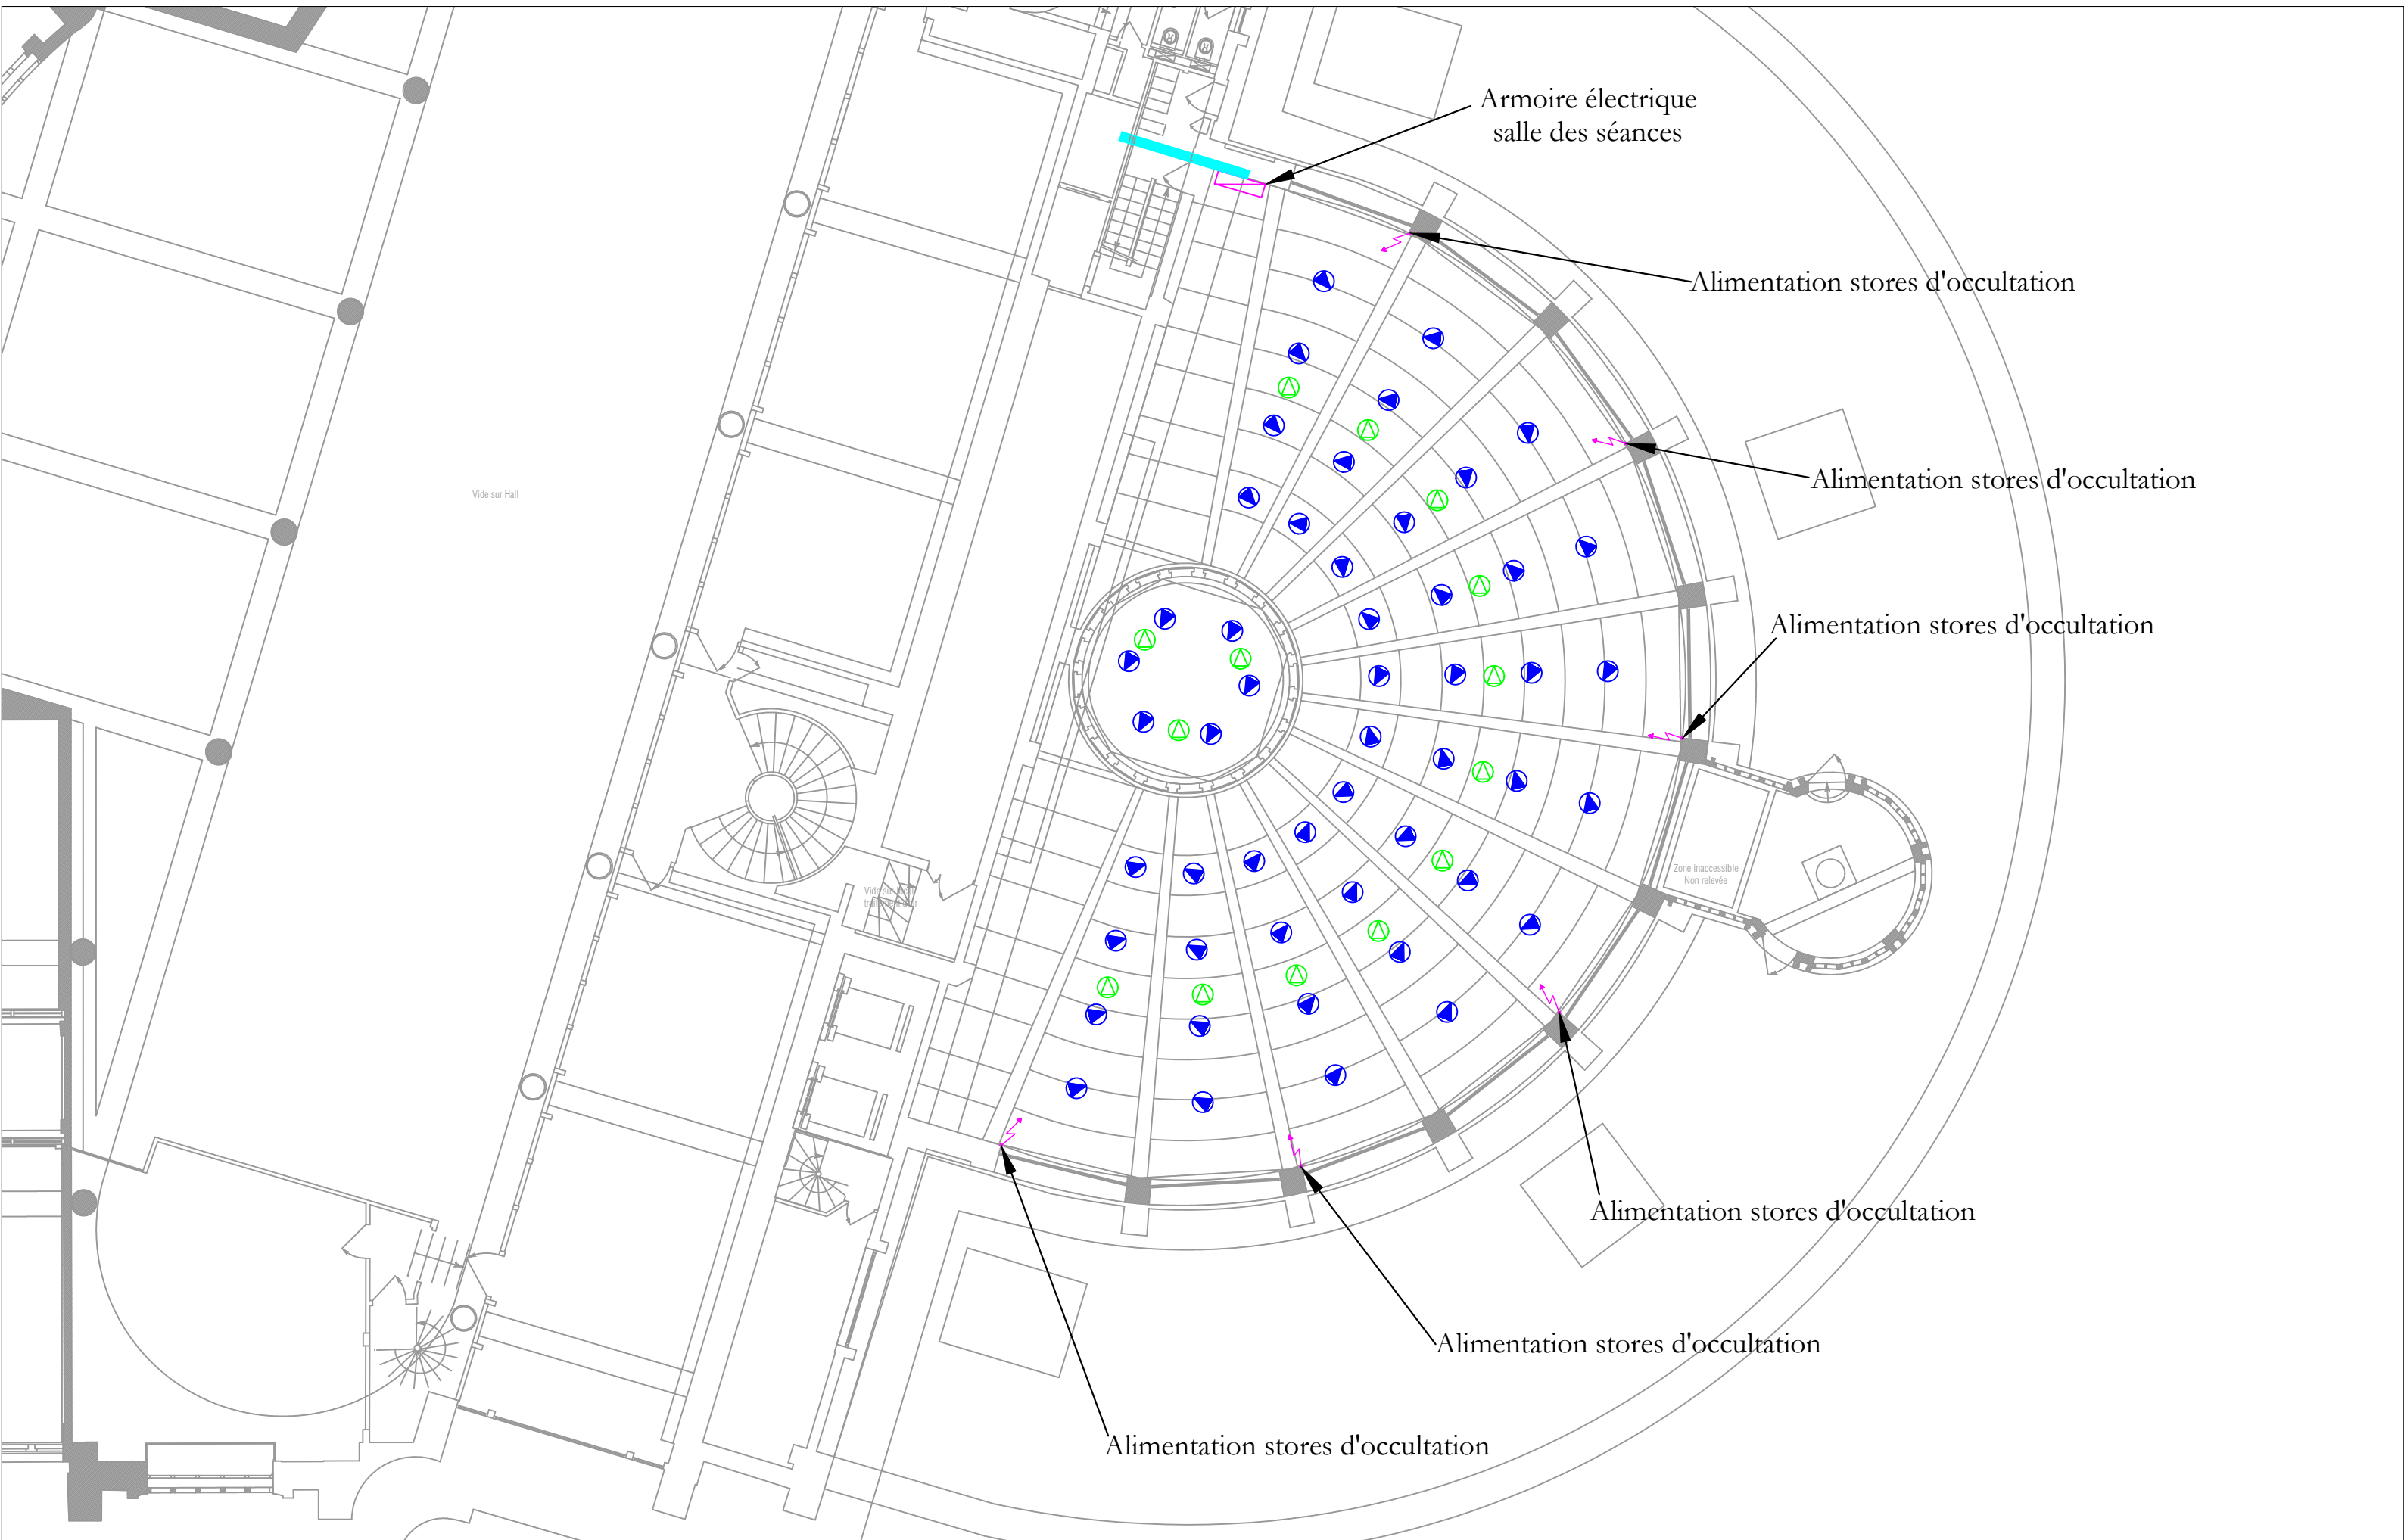

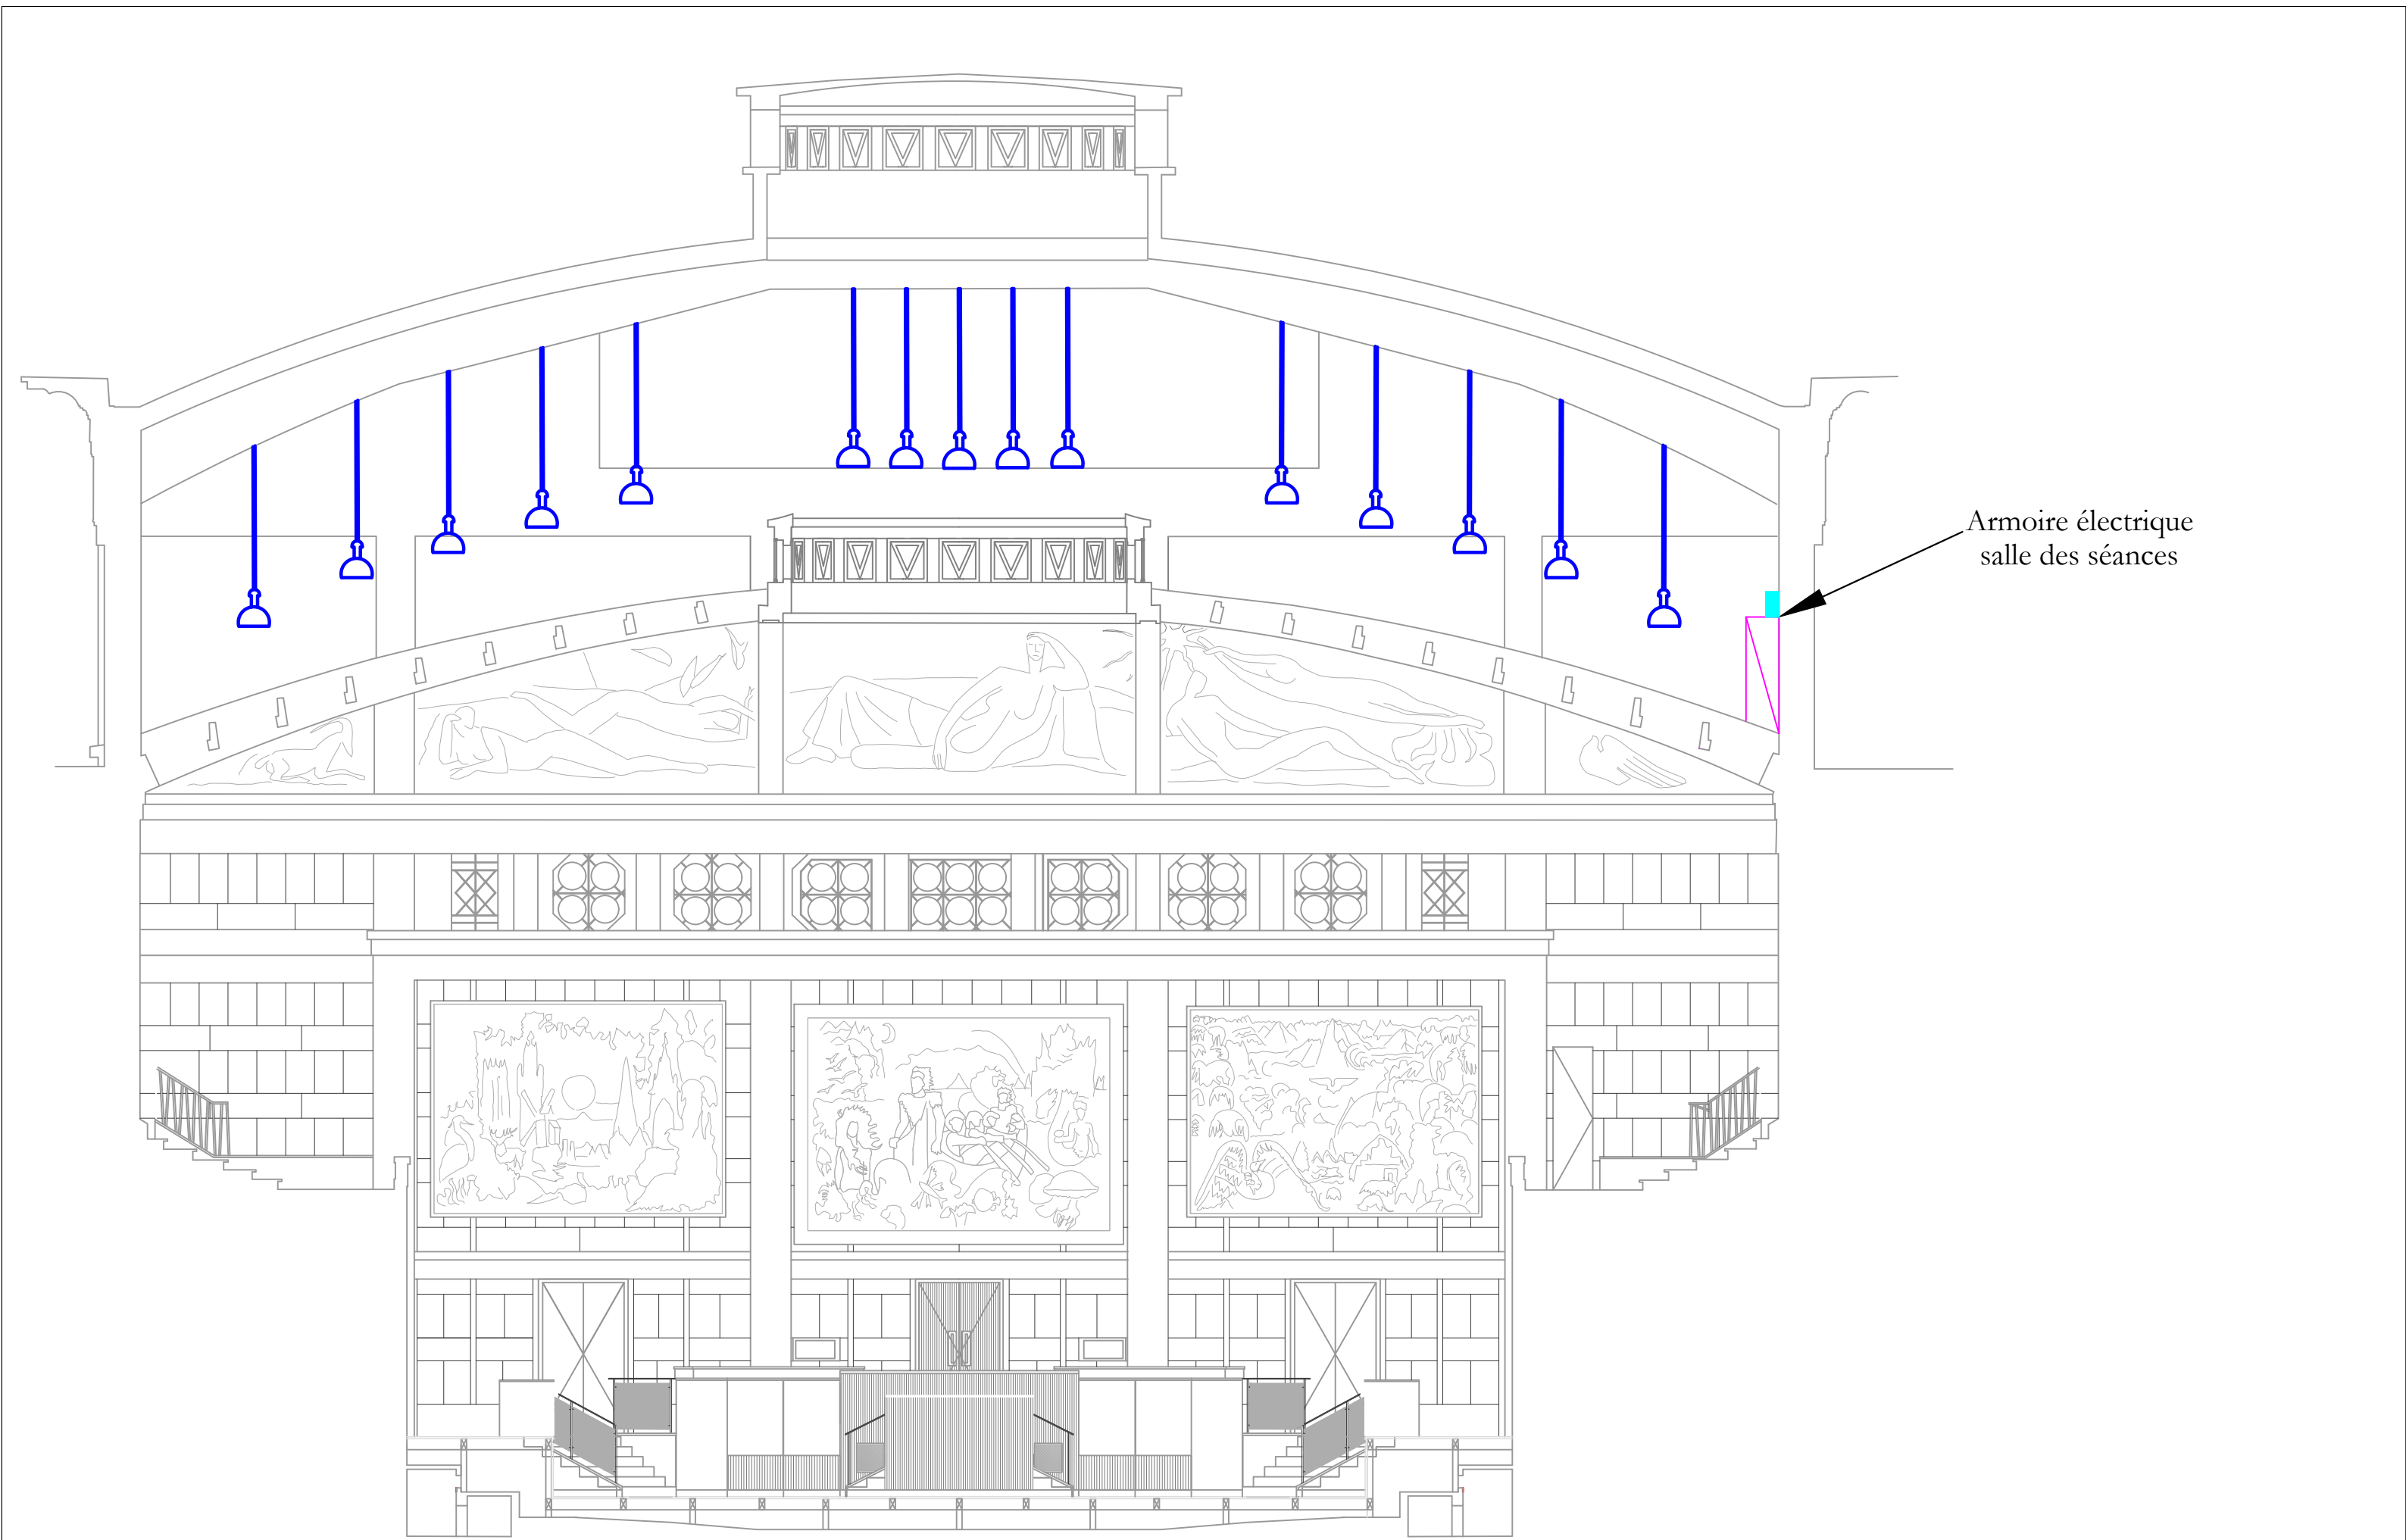

Armoire électrique
salle des séances