

AUDIOVISUEL ET SCENOGRAPHIE


Implantation Audiovisuelle

Sommaire


17/04/26	v2.1	Ajout détail des régies, pré requis et modification sonorisation
13/04/26	v2.0	Ajout détail des régies, pré requis et modification sonorisation
30/03/26	v1.0	Première diffusion
DATE	IND.	OBJET DE LA MODIFICATION

Hémicycle CESE

Carnet de plans de l'hémicycle

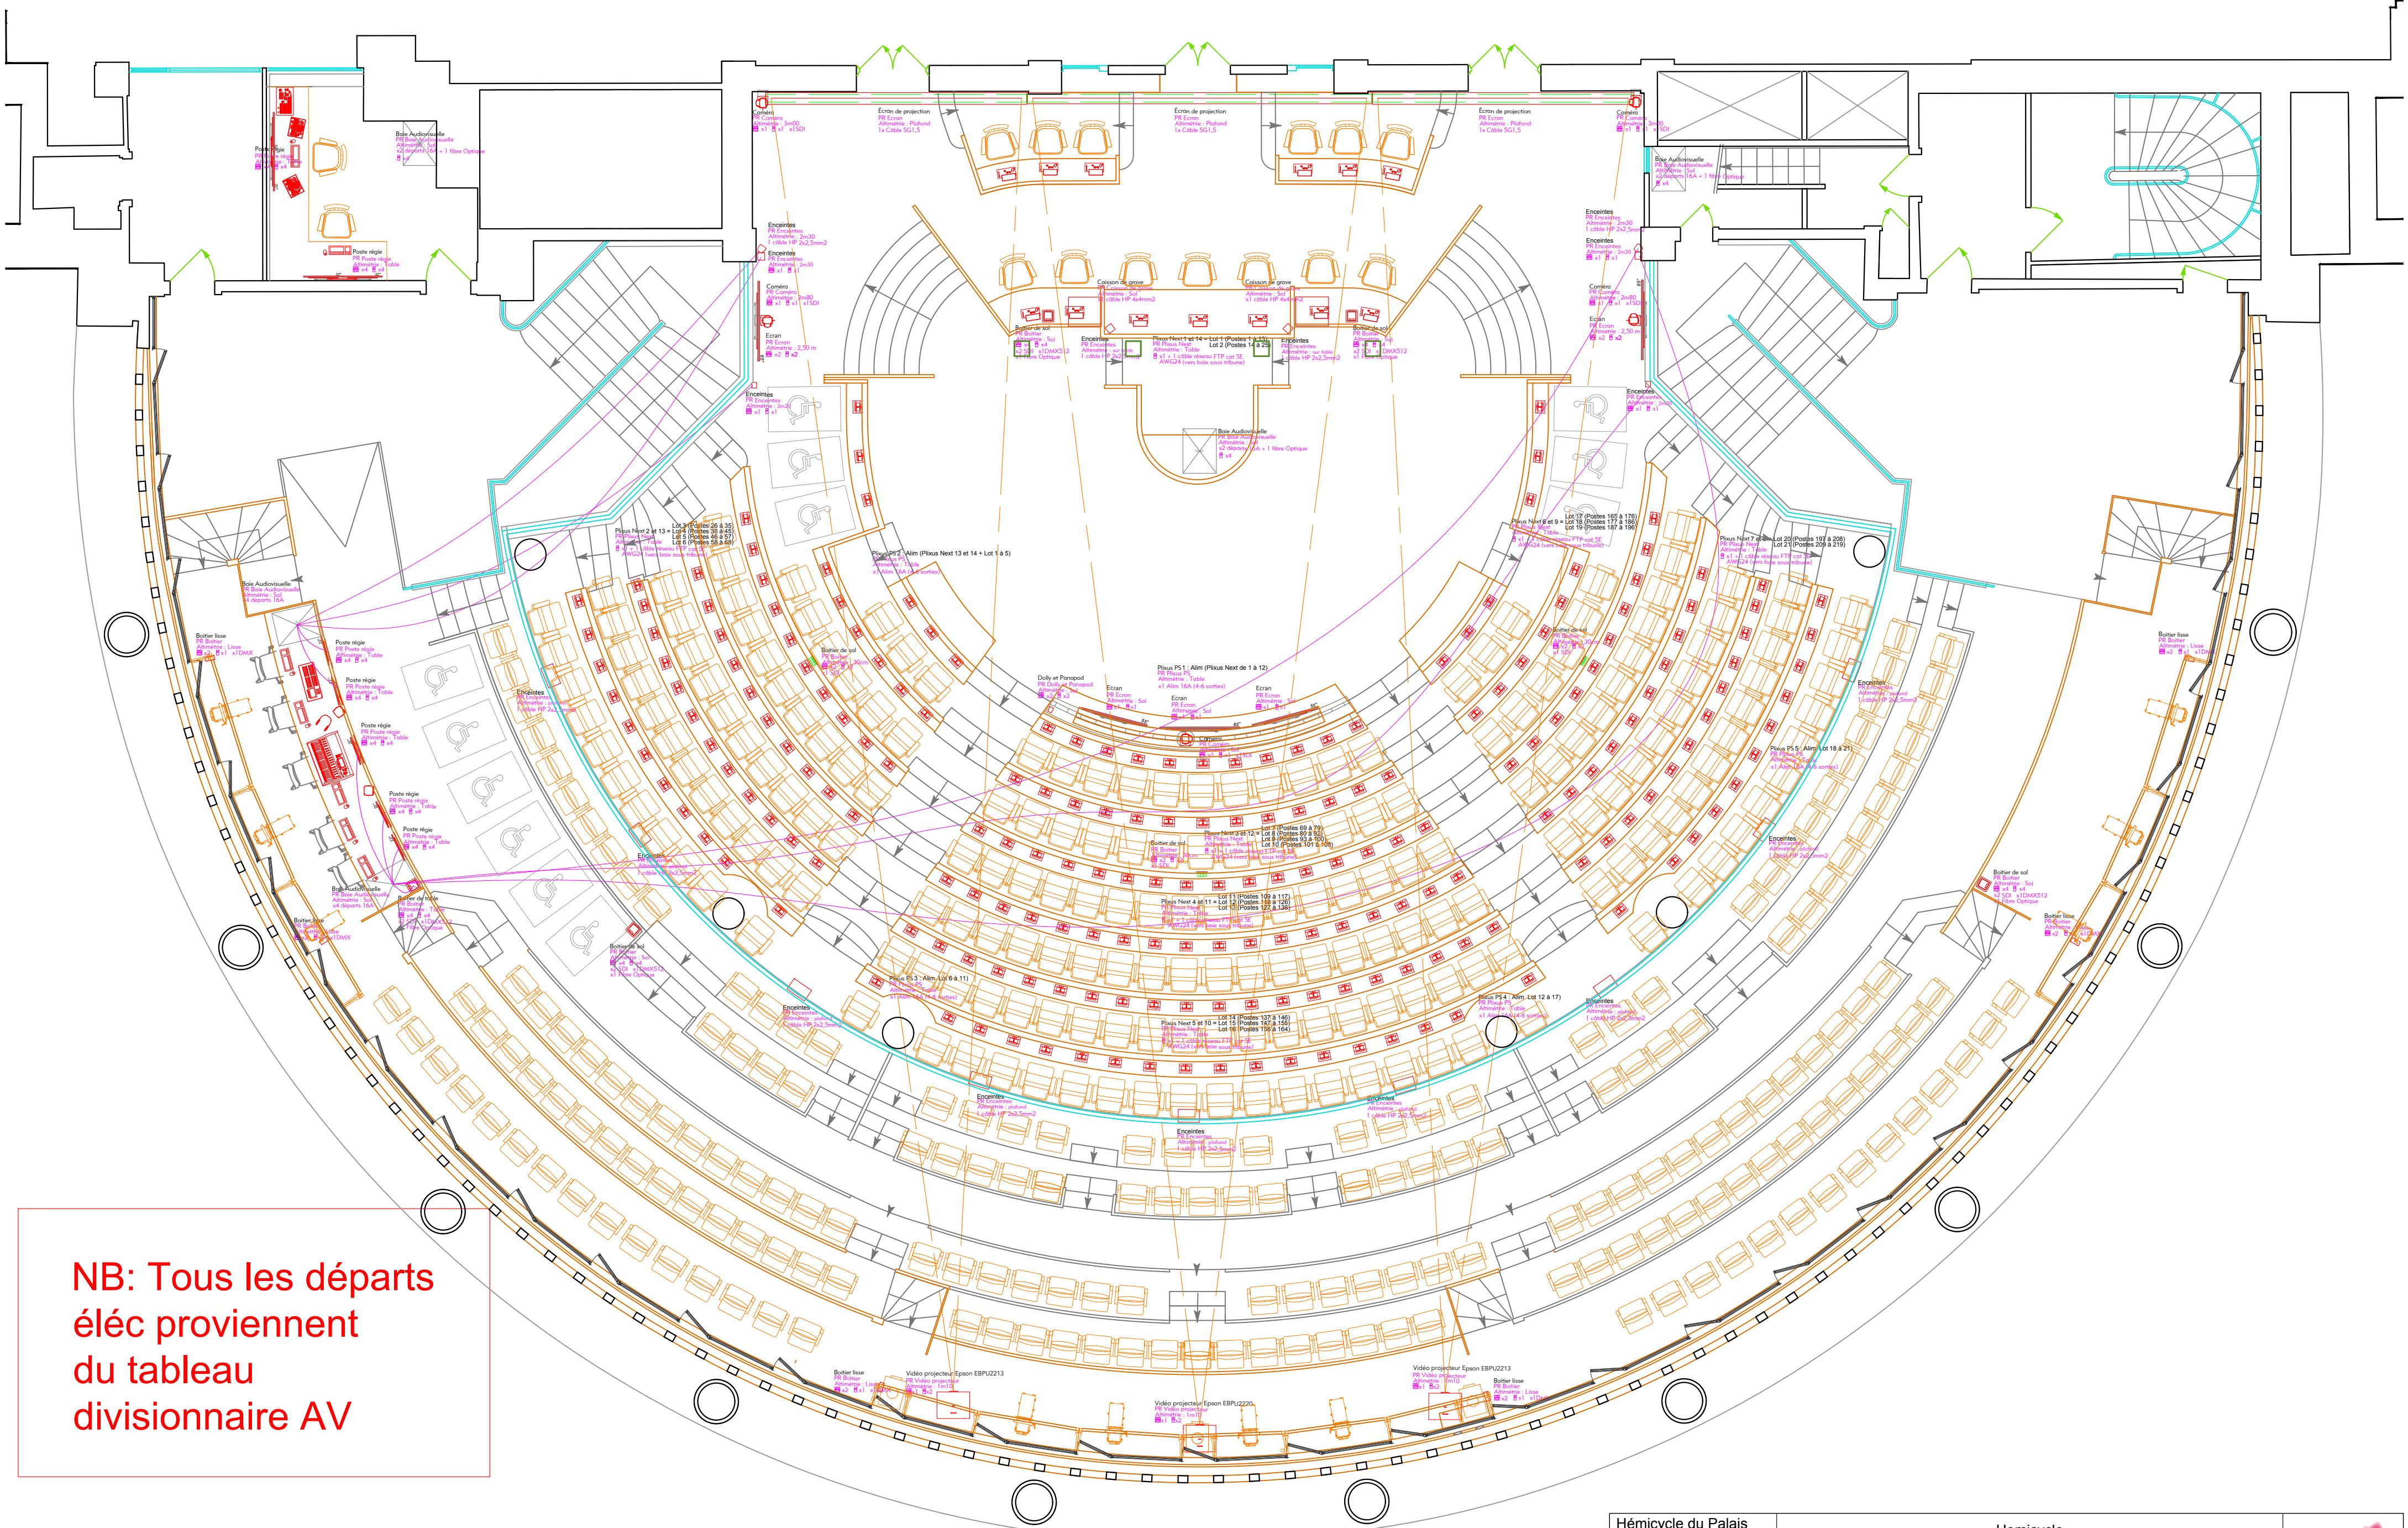


NB: Tous les départs élec proviennent du tableau divisionnaire AV

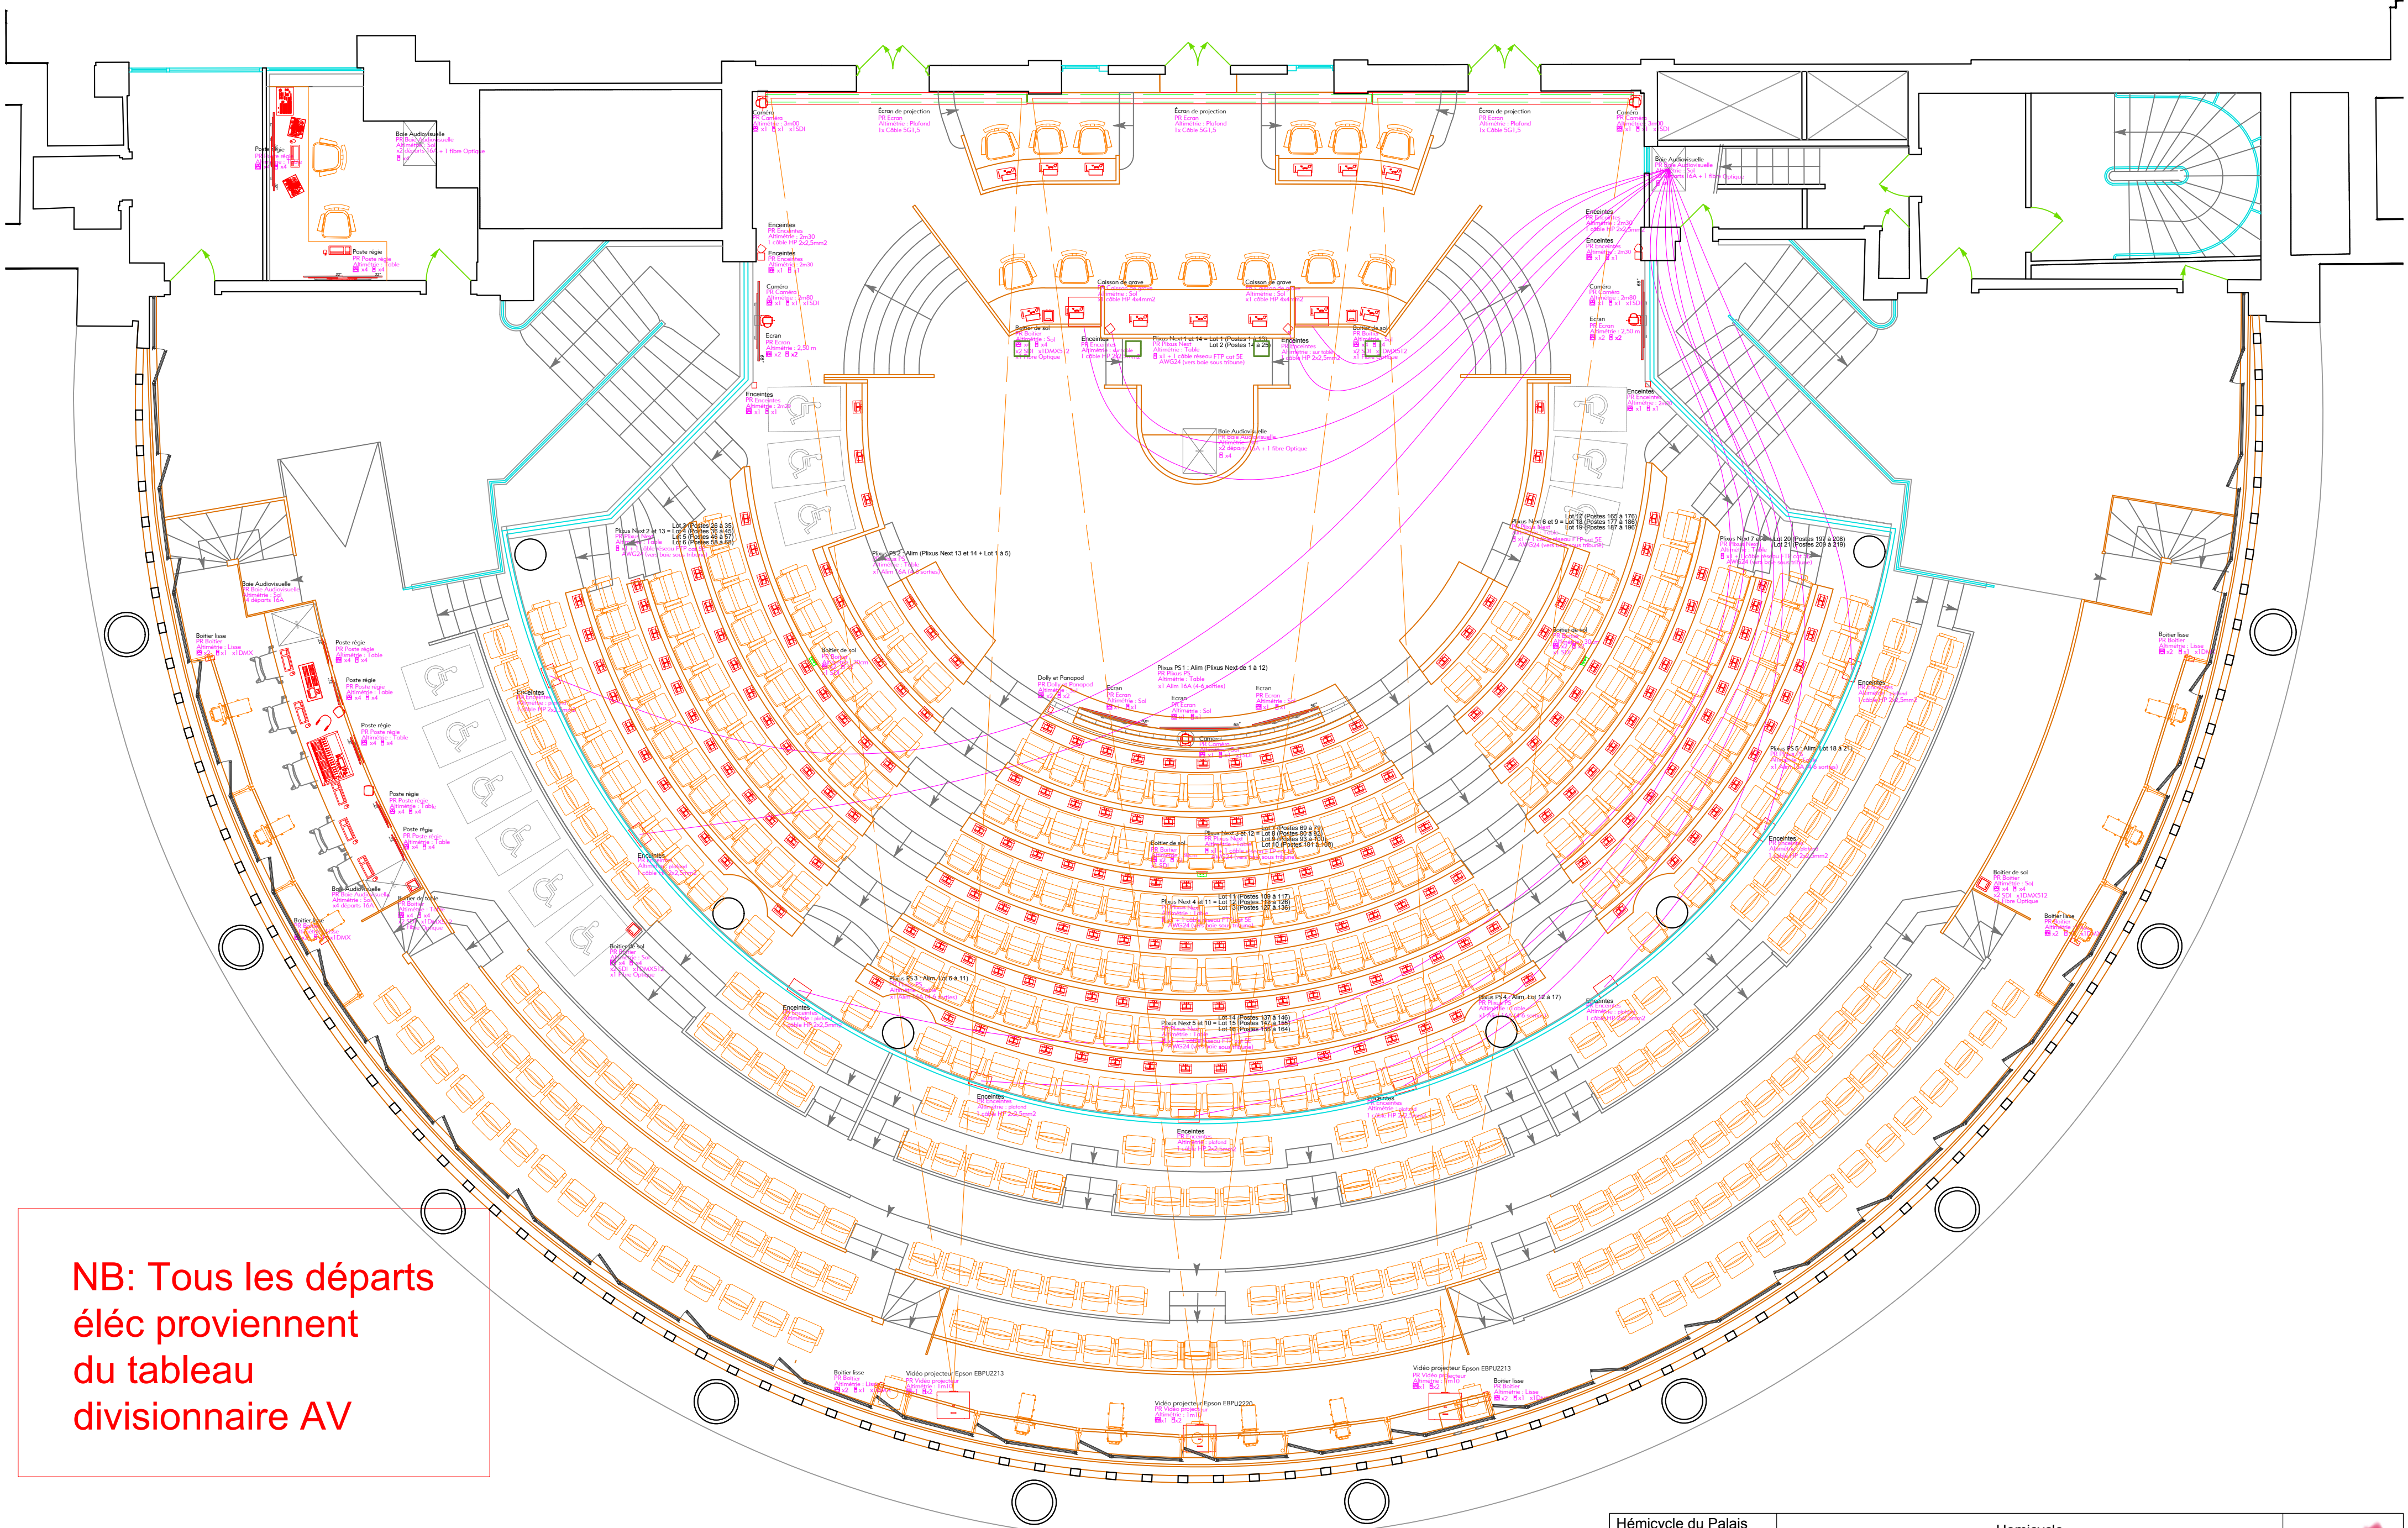


NB: Tous les départs
élec proviennent
du tableau
divisionnaire AV


Hémicycle du Palais d'Iena CESE Adresse	Hémicycle				
	Plan d'implantation AV - Baie Audiovisuelle dans local technique				
					
Echelle : 1/75	Dessinateur : M.TS	Equipement AV	PRO	Emission originale	Ind2.1
Ce plan est la propriété d'Atelier Audiovisuel et ne peut être communiqué sans notre autorisation écrite.					

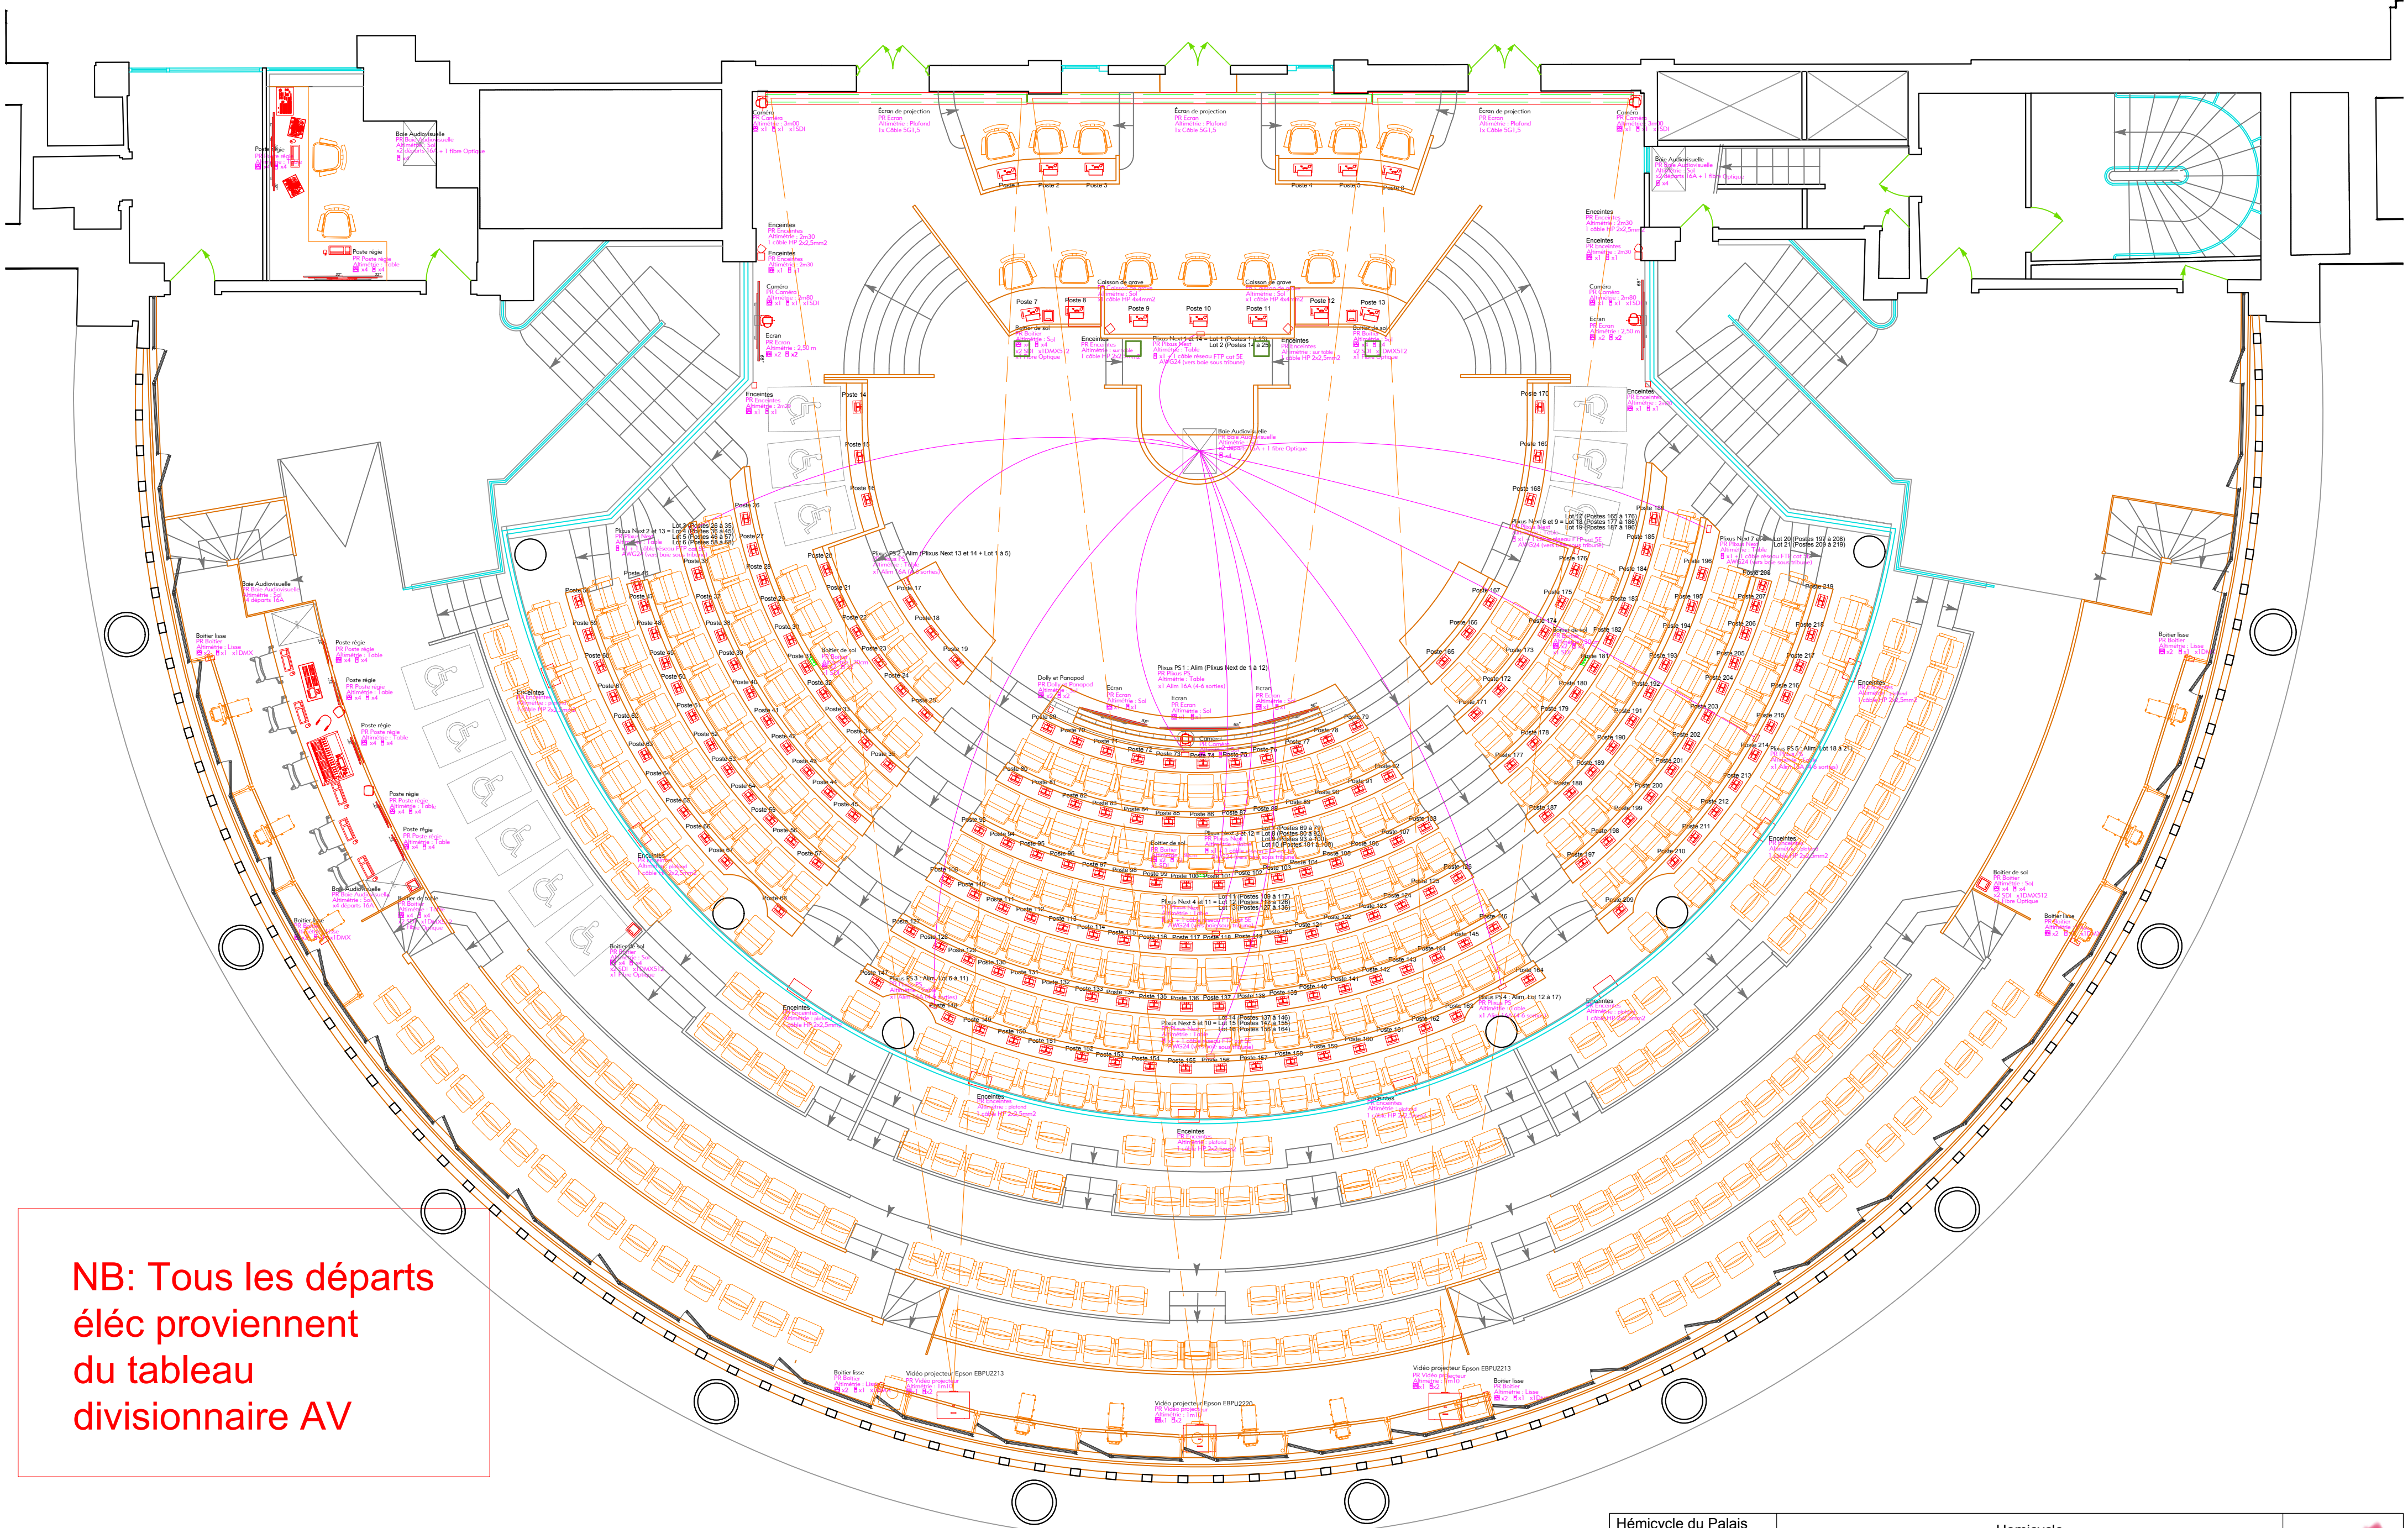


NB: Tous les départs élec proviennent du tableau divisionnaire AV

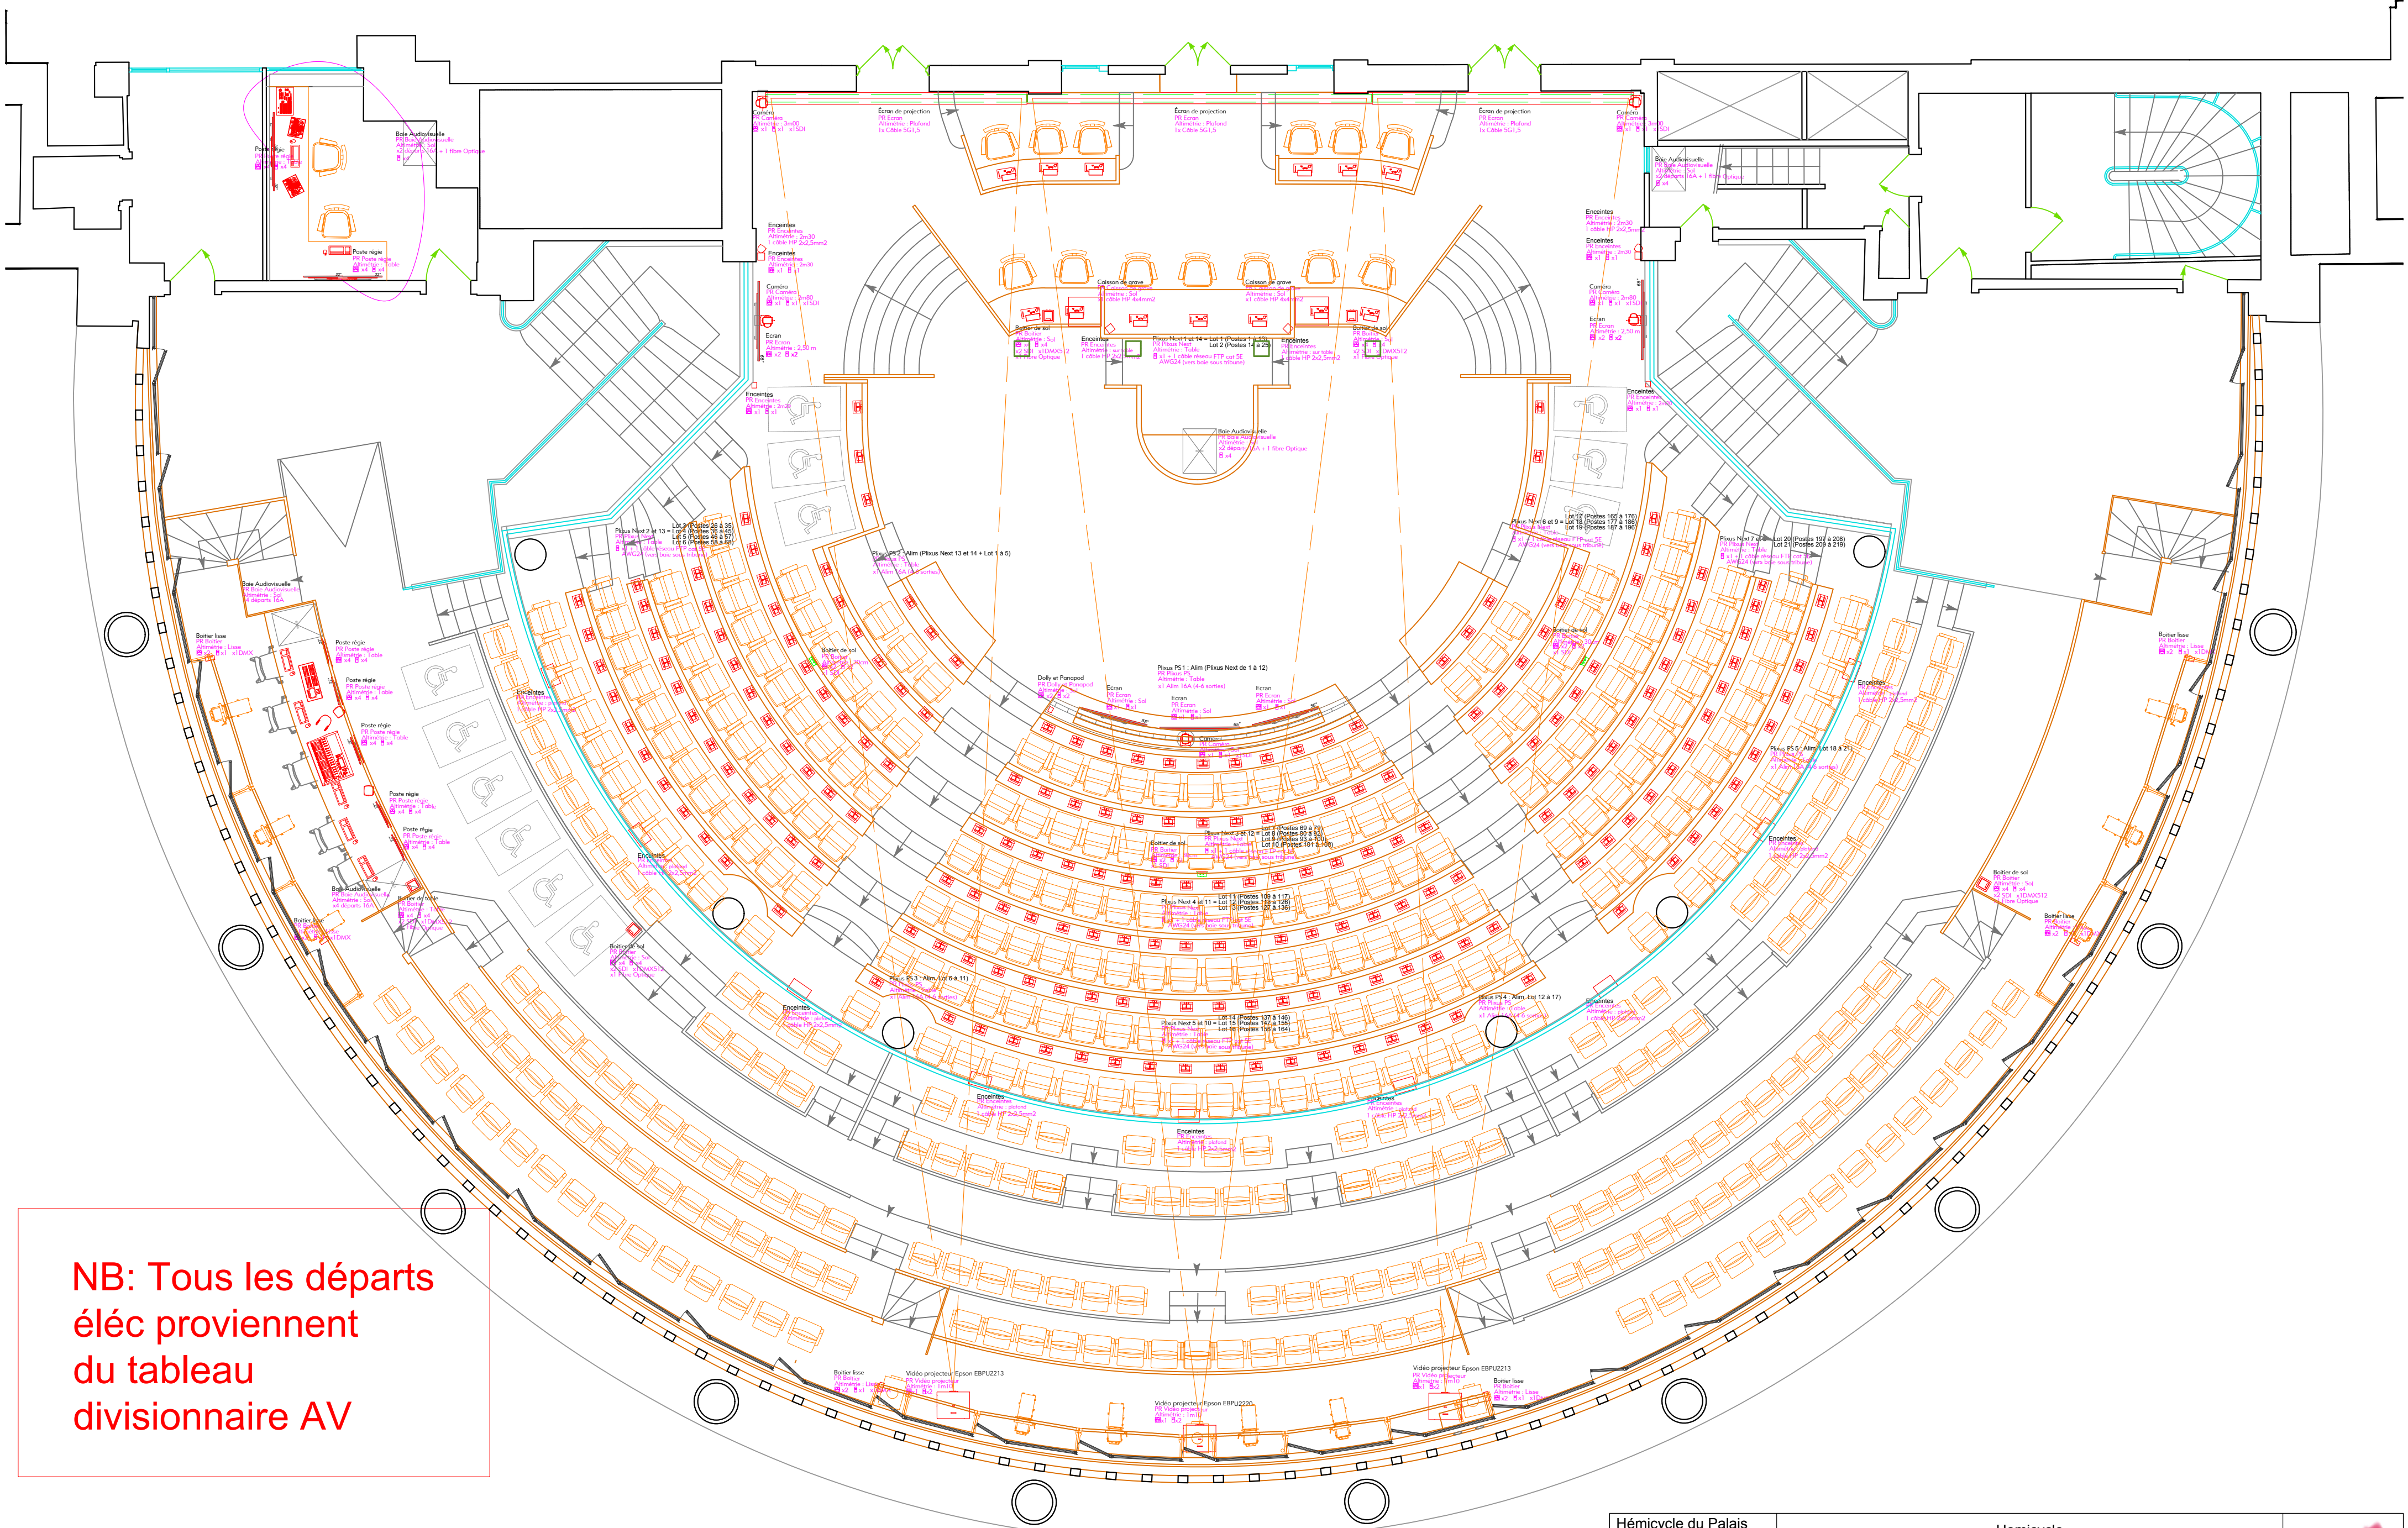


NB: Tous les départs élec proviennent du tableau divisionnaire AV

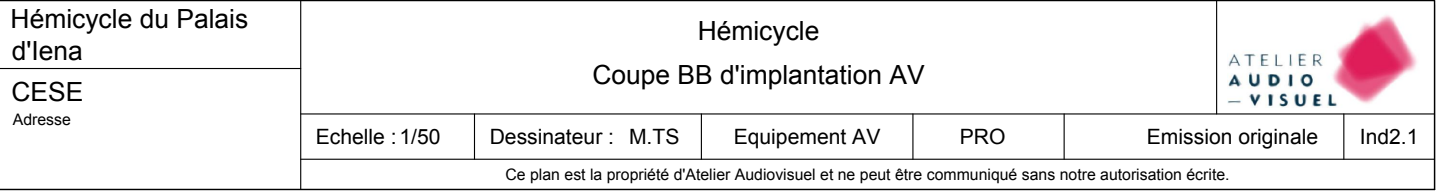

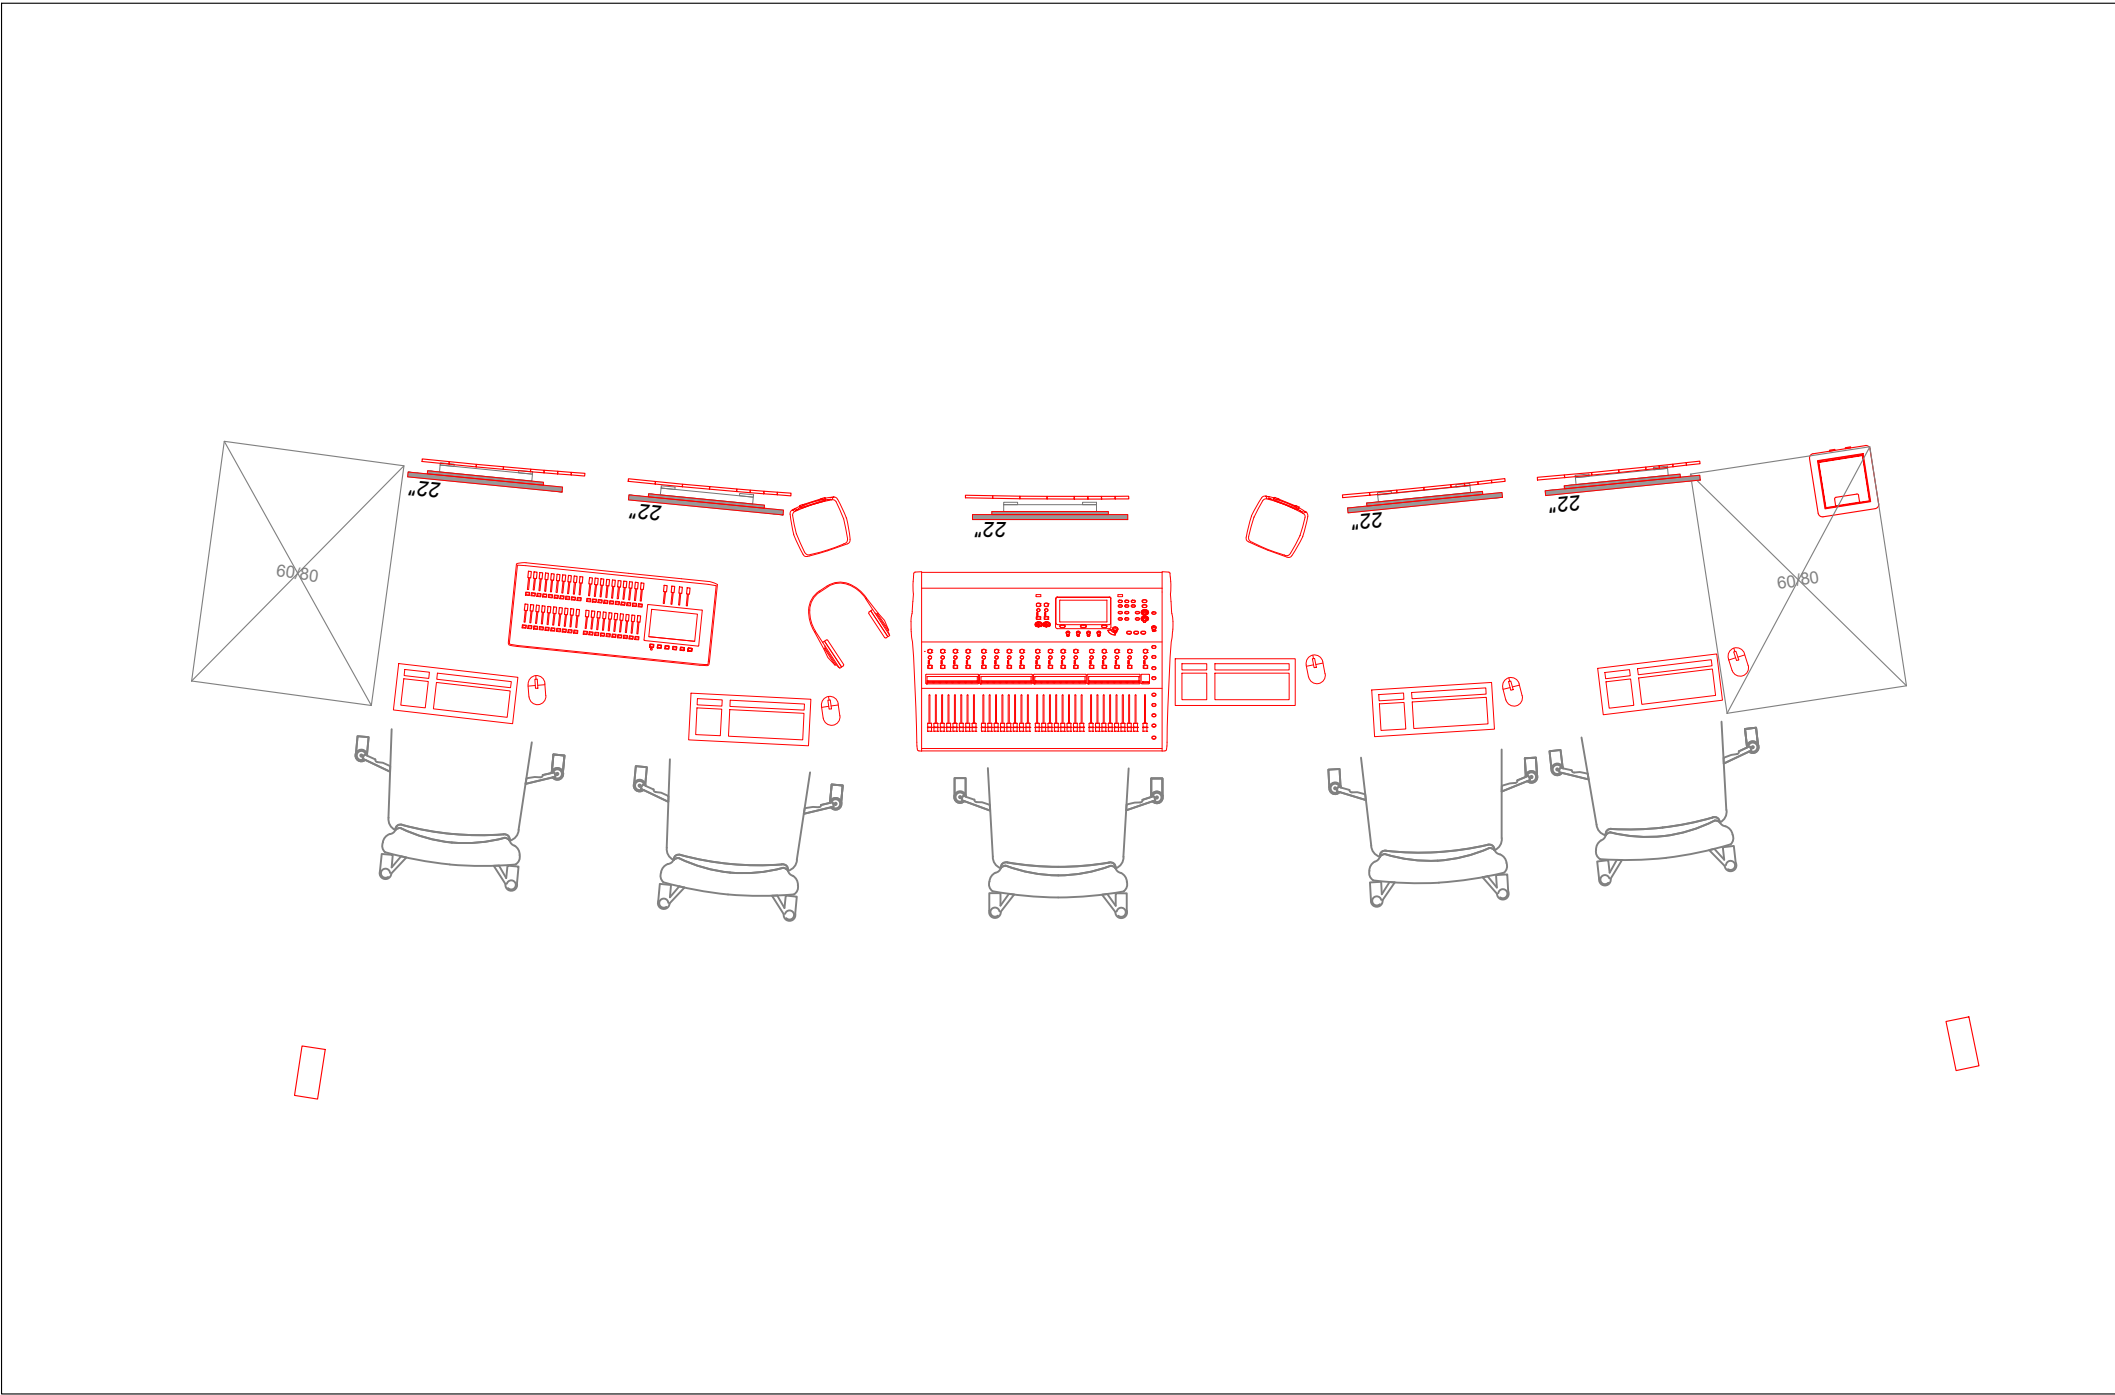

Régie Principale

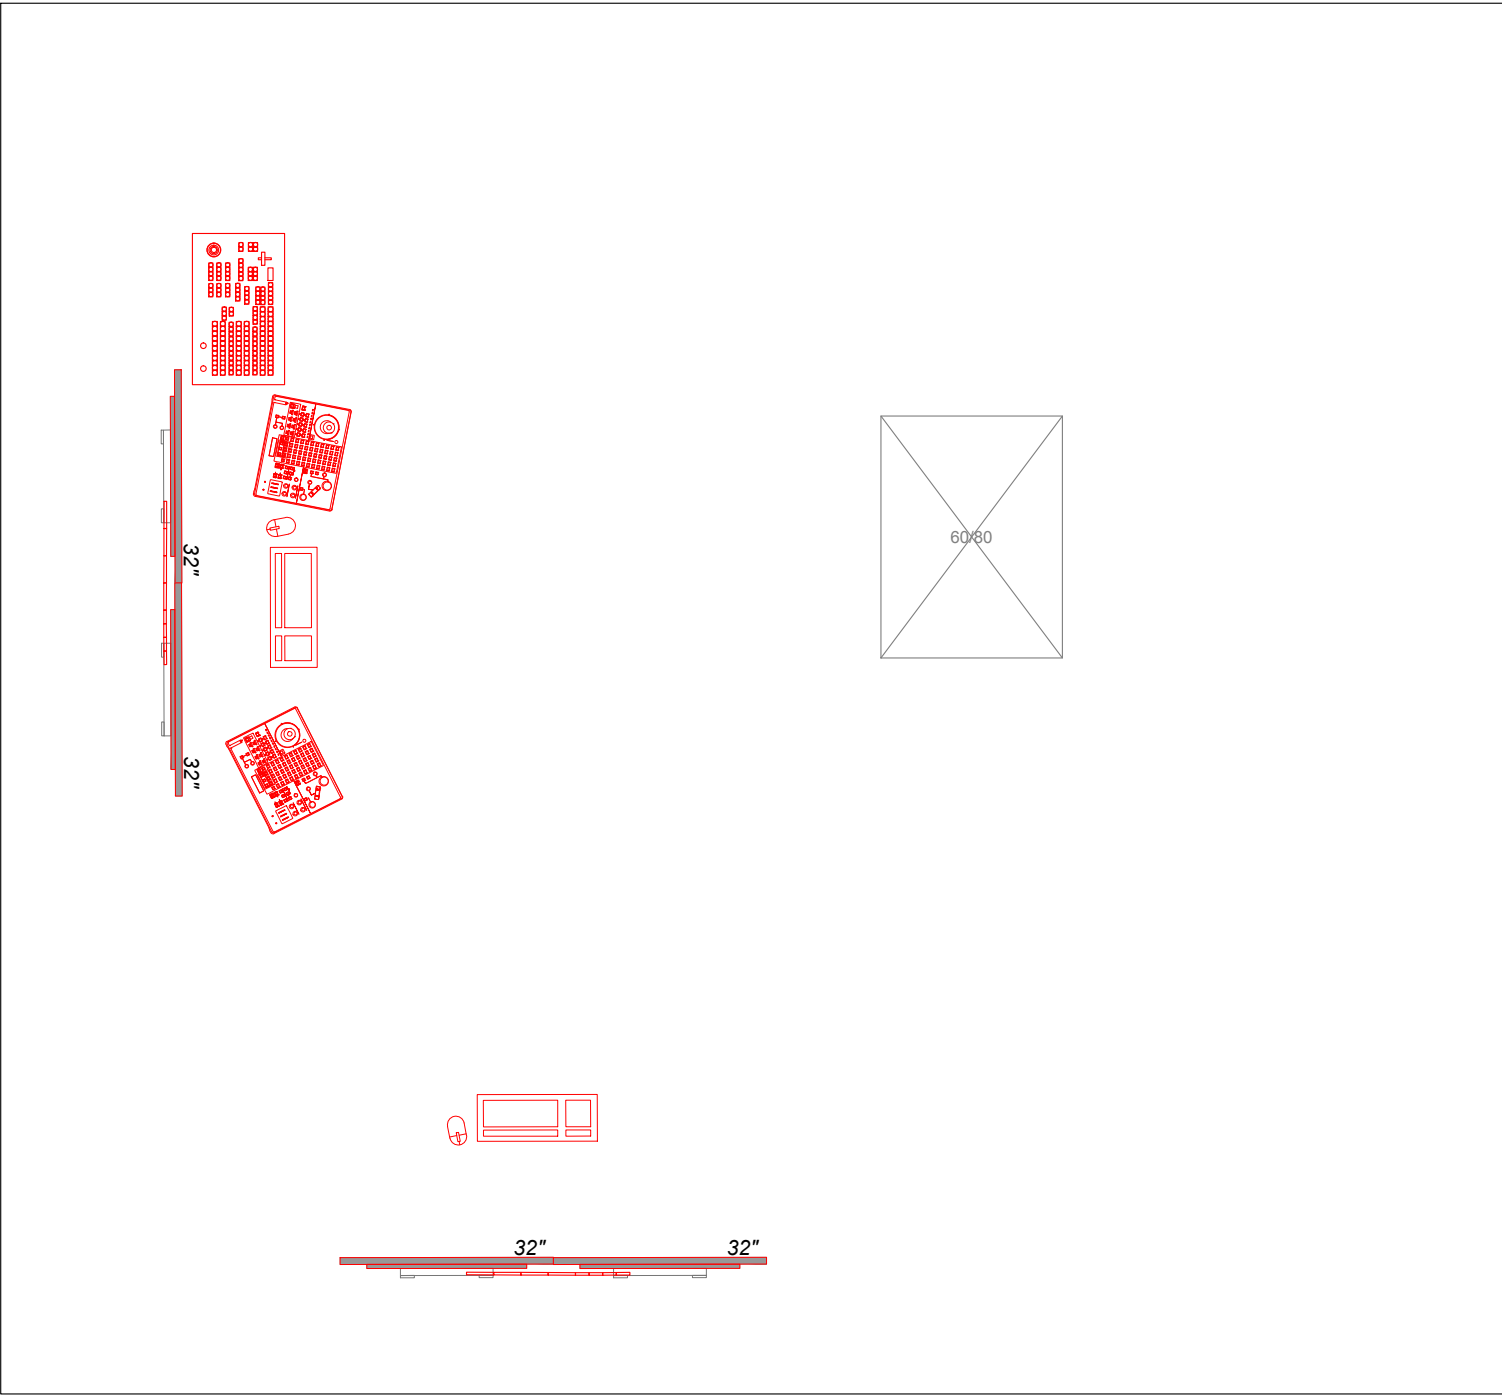

Régie Vidéo

