



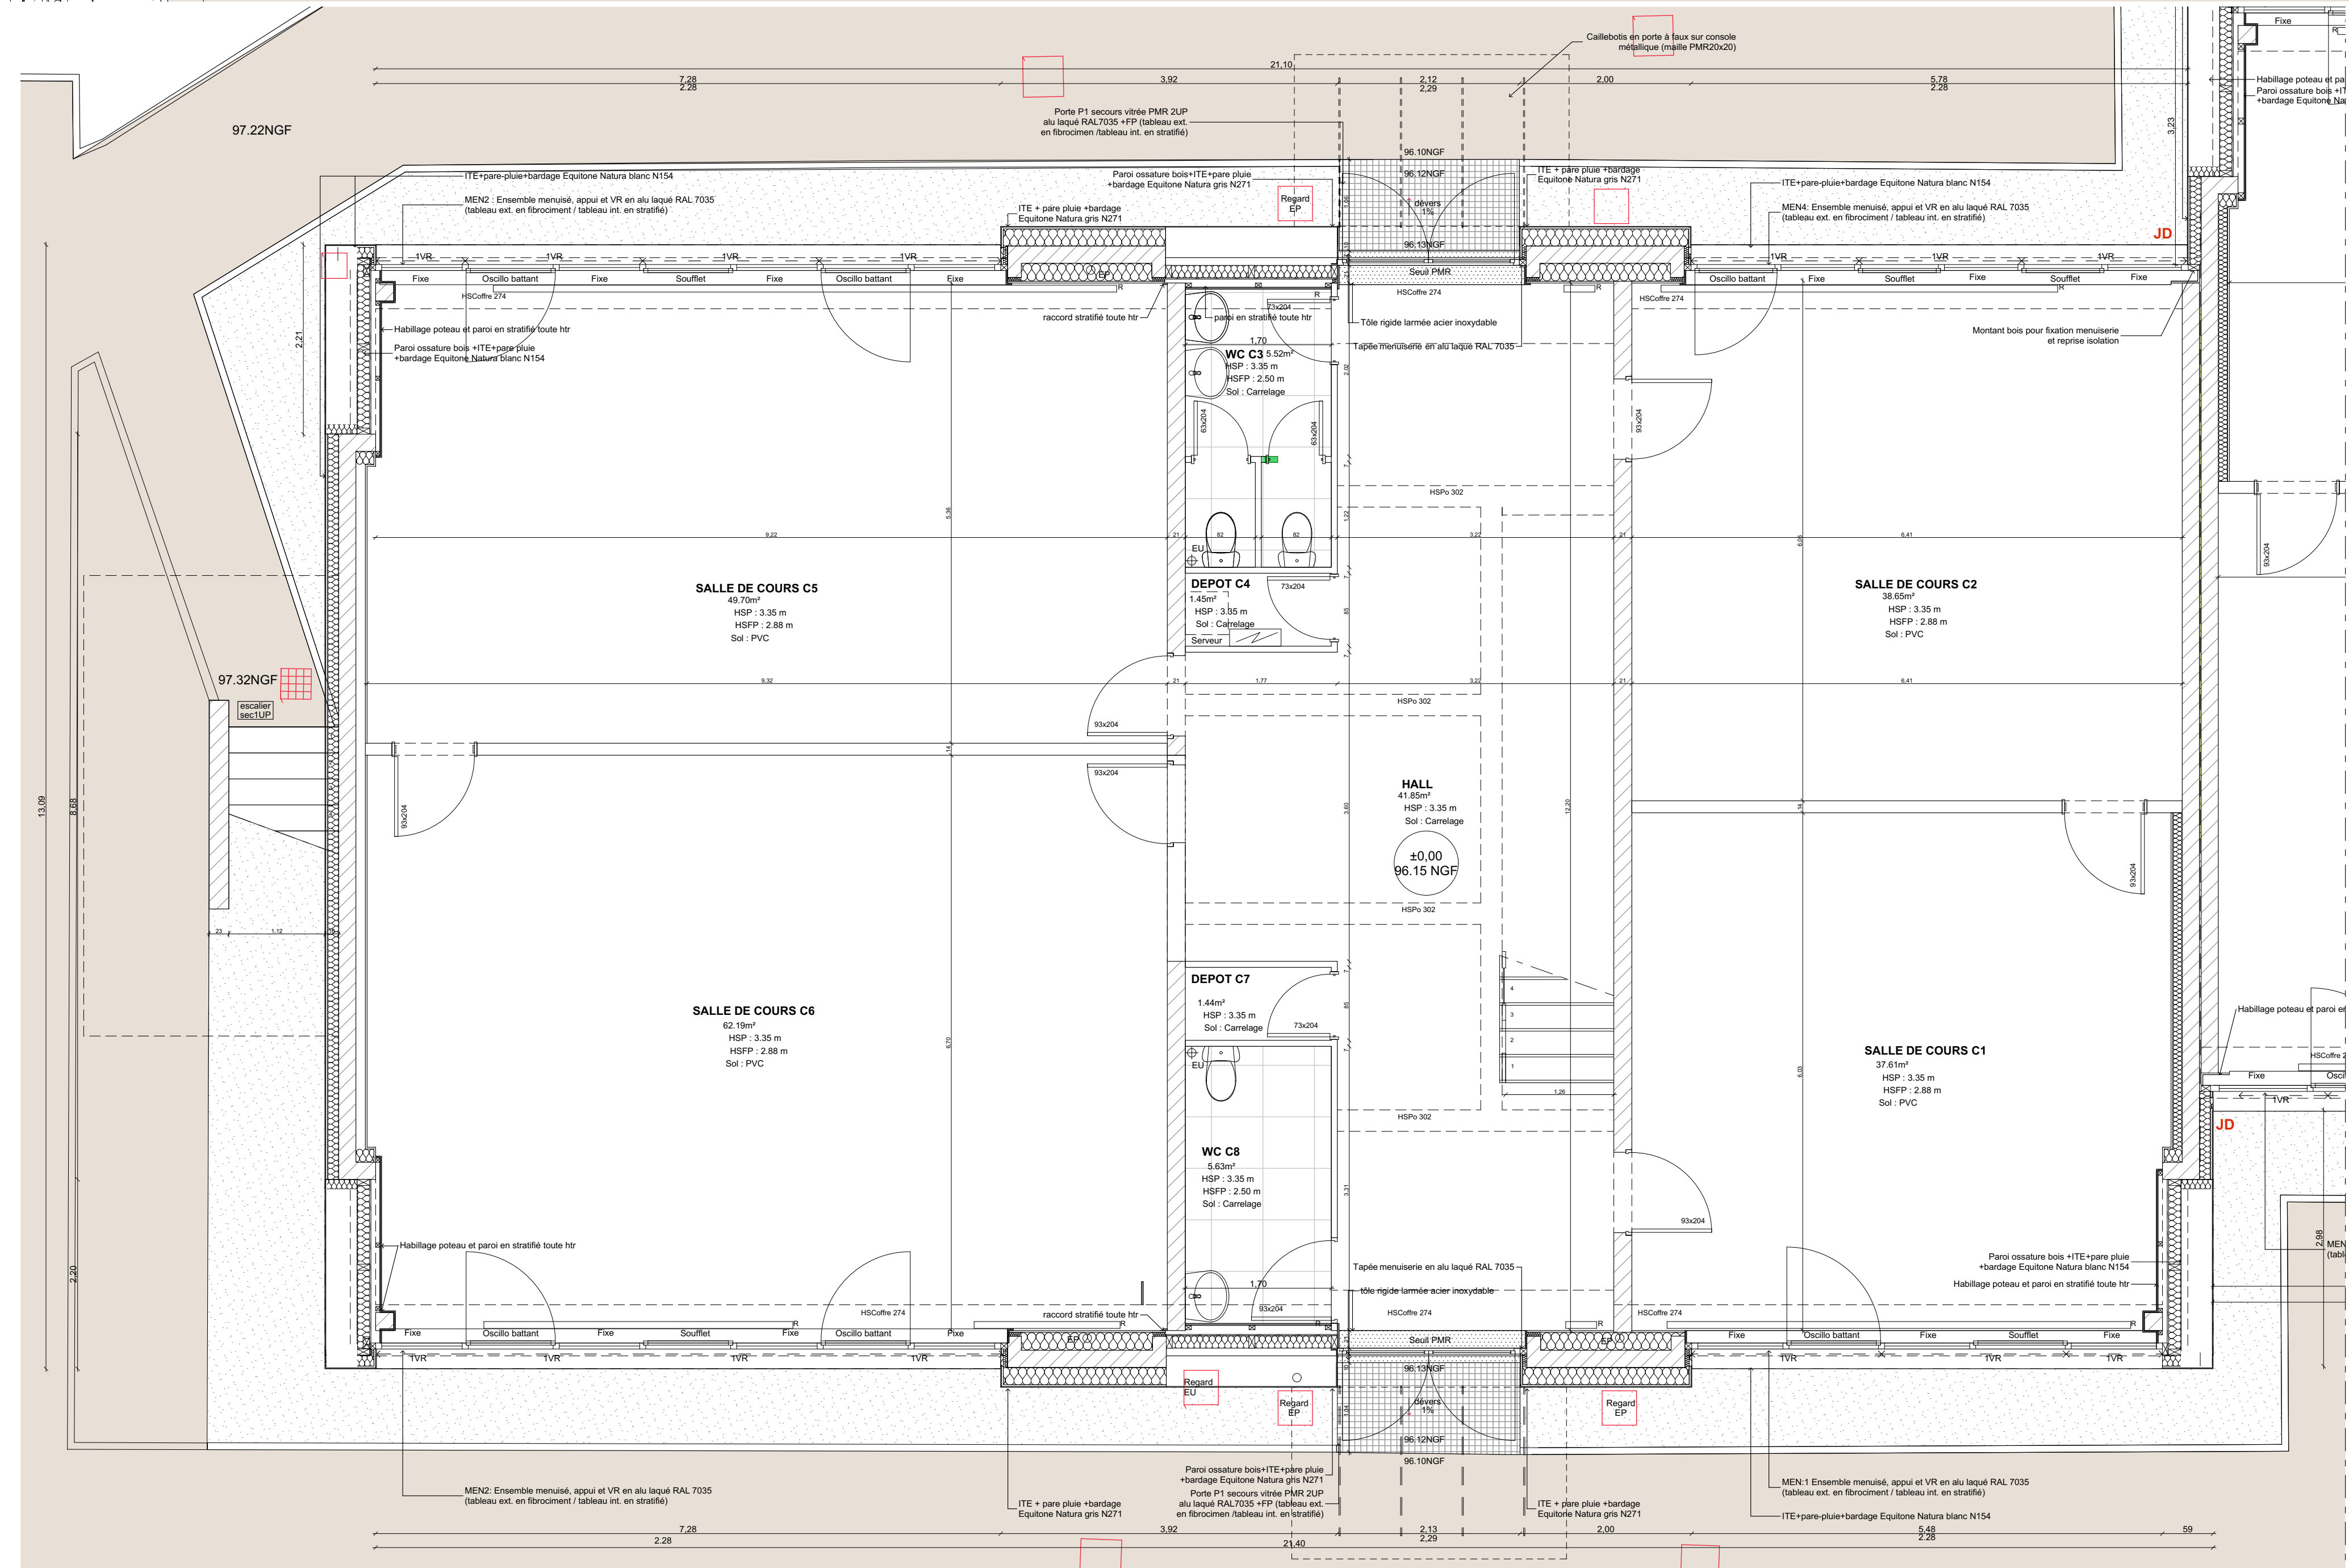

PLAN DU RDC DU BATIMENT C

PLAN DU RDC DES BATIMENTS D-E

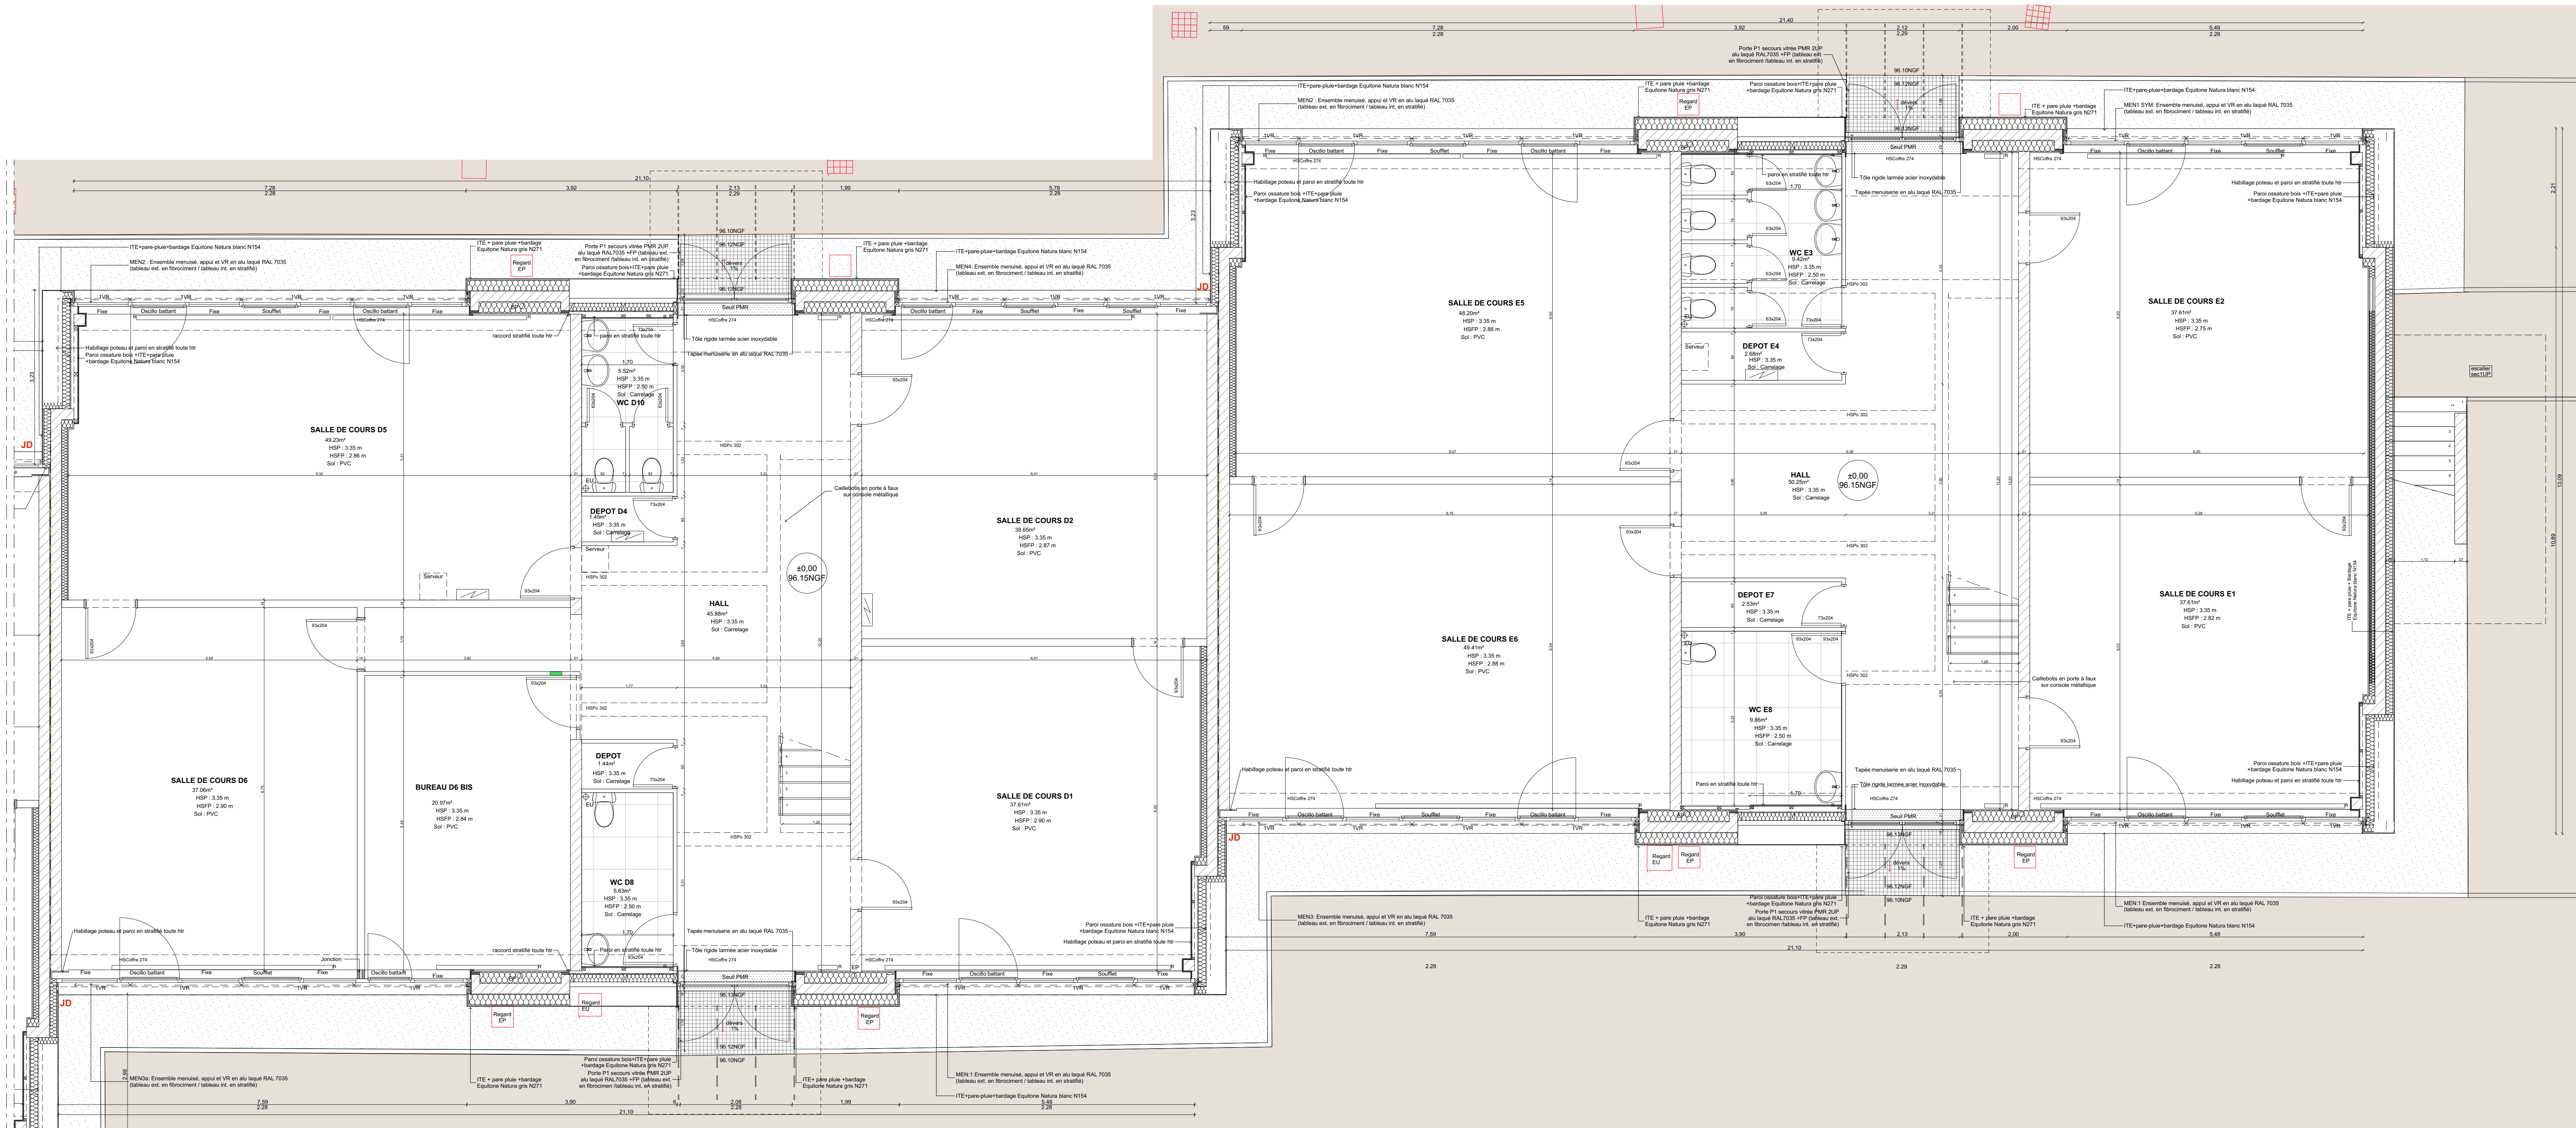

NICOLAS BONNIN
 ALAIN CHAMBRON
 CLAUDE SERVAIS



CHAMBRE DE COMMERCE ET D'INDUSTRIE DE LA VIENNE

RENOVATION ET RESTRUCTURATION DE LA MAISON DE LA FORMATION

120 rue du Porteau 86000 POITIERS

PHASE : DOSSIER DES OUVRAGES EXECUTES		N° Aff. : 13057	DOE
BÂTIMENTS C-D-E : PLAN RDC		Septembre 2020	02
Echelle : 1:50			

Maître d'ouvrage		C.C.I.V.		7 av. du tour de France Téléport 1 86961 FUTUROSCOPE CEDEX		Tel. : 05 49 60 98 00	
M. Douraghi		SEP		3 rue du Chancre Duret BP 40456 86011 POITIERS CEDEX		Tel. : 05 49 30 38 62	
Architecte mandat		ESPACE 3 ARCHITECTURE		22 rue du Rivulaire 86550 BARD		Tel. : 05 49 30 32 00	
Architecte associé		CREATURE		11 rue du Palen 86000 POITIERS		Tel. : 05 49 60 98 77	
Economiste		EIC et associés		Résidence Les Minos 77 rue des Quatre Cyprès 86180 BUXEROLLES		Tel. : 05 49 30 32 00	
BET Structures		SONECO		21 rue du Gay Lussac 86000 POITIERS		Tel. : 05 49 44 88 99	
BET Fluides		CLIMAT CONSEIL		89 bis route de Poitiers 86200 SAINT RENOT		Tel. : 05 49 03 14 42	
OPC		ACT 86		2 rue des champs Breau 86190 BERUGES		Tel. : 05 43 50 84 30	
Bureau de contrôle		APAVE		2 République II 27 rue Victor Girard BP 1107 86000 POITIERS		Tel. : 05 49 62 68 30	
Coordonnateur SPS		SCOTEC		10 Rue Jean-Baptiste Fouquet ZAE République III 86000 POITIERS		Tel. : 05 49 47 52 86	

MODIFICATIONS		DATE
A		
B		