



DETAIL au 1/25e

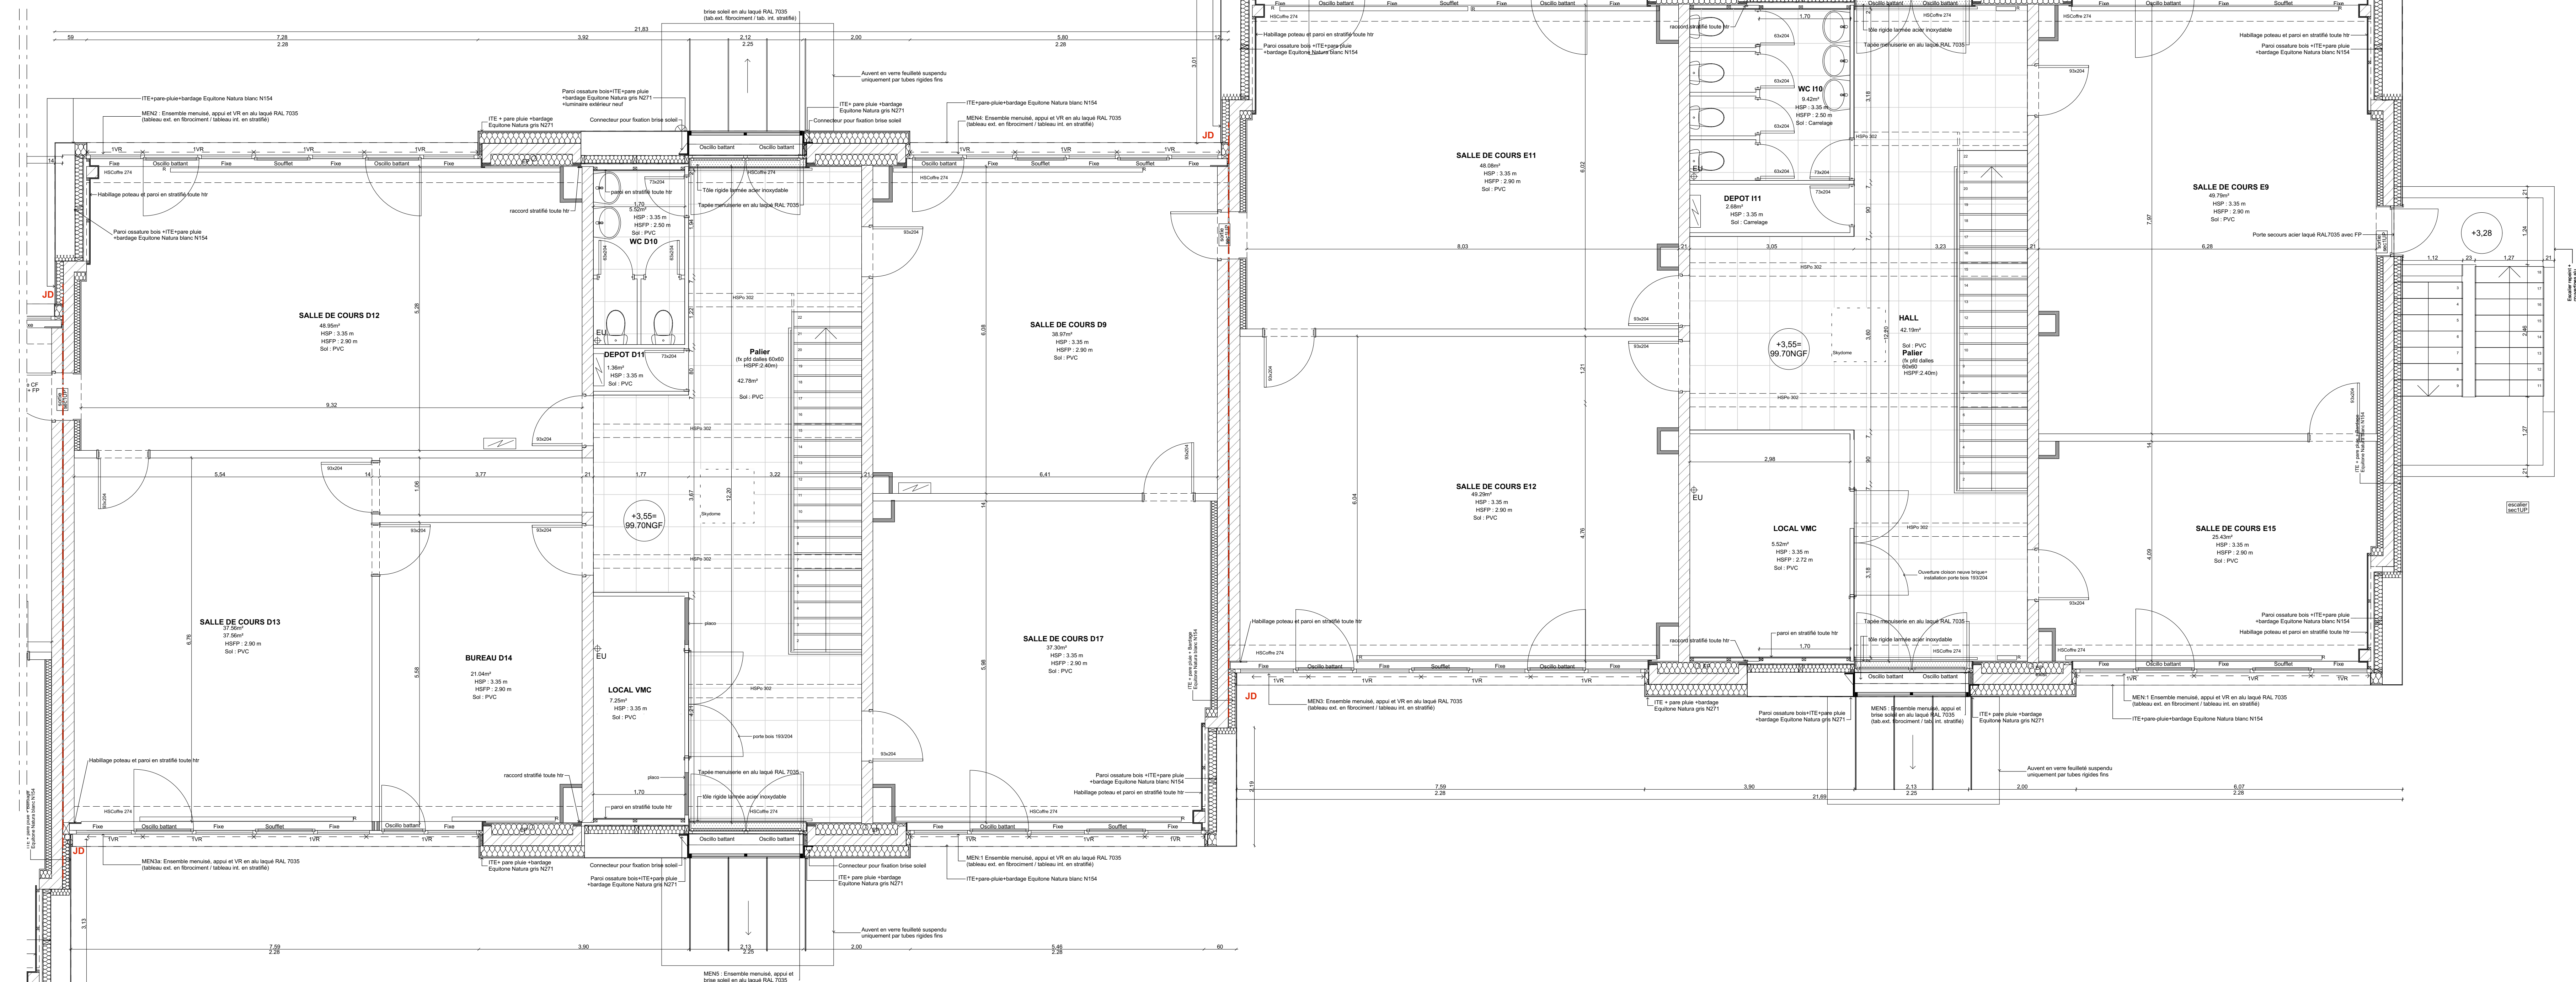

PLAN DU R+1 DES BATIMENTS D-E

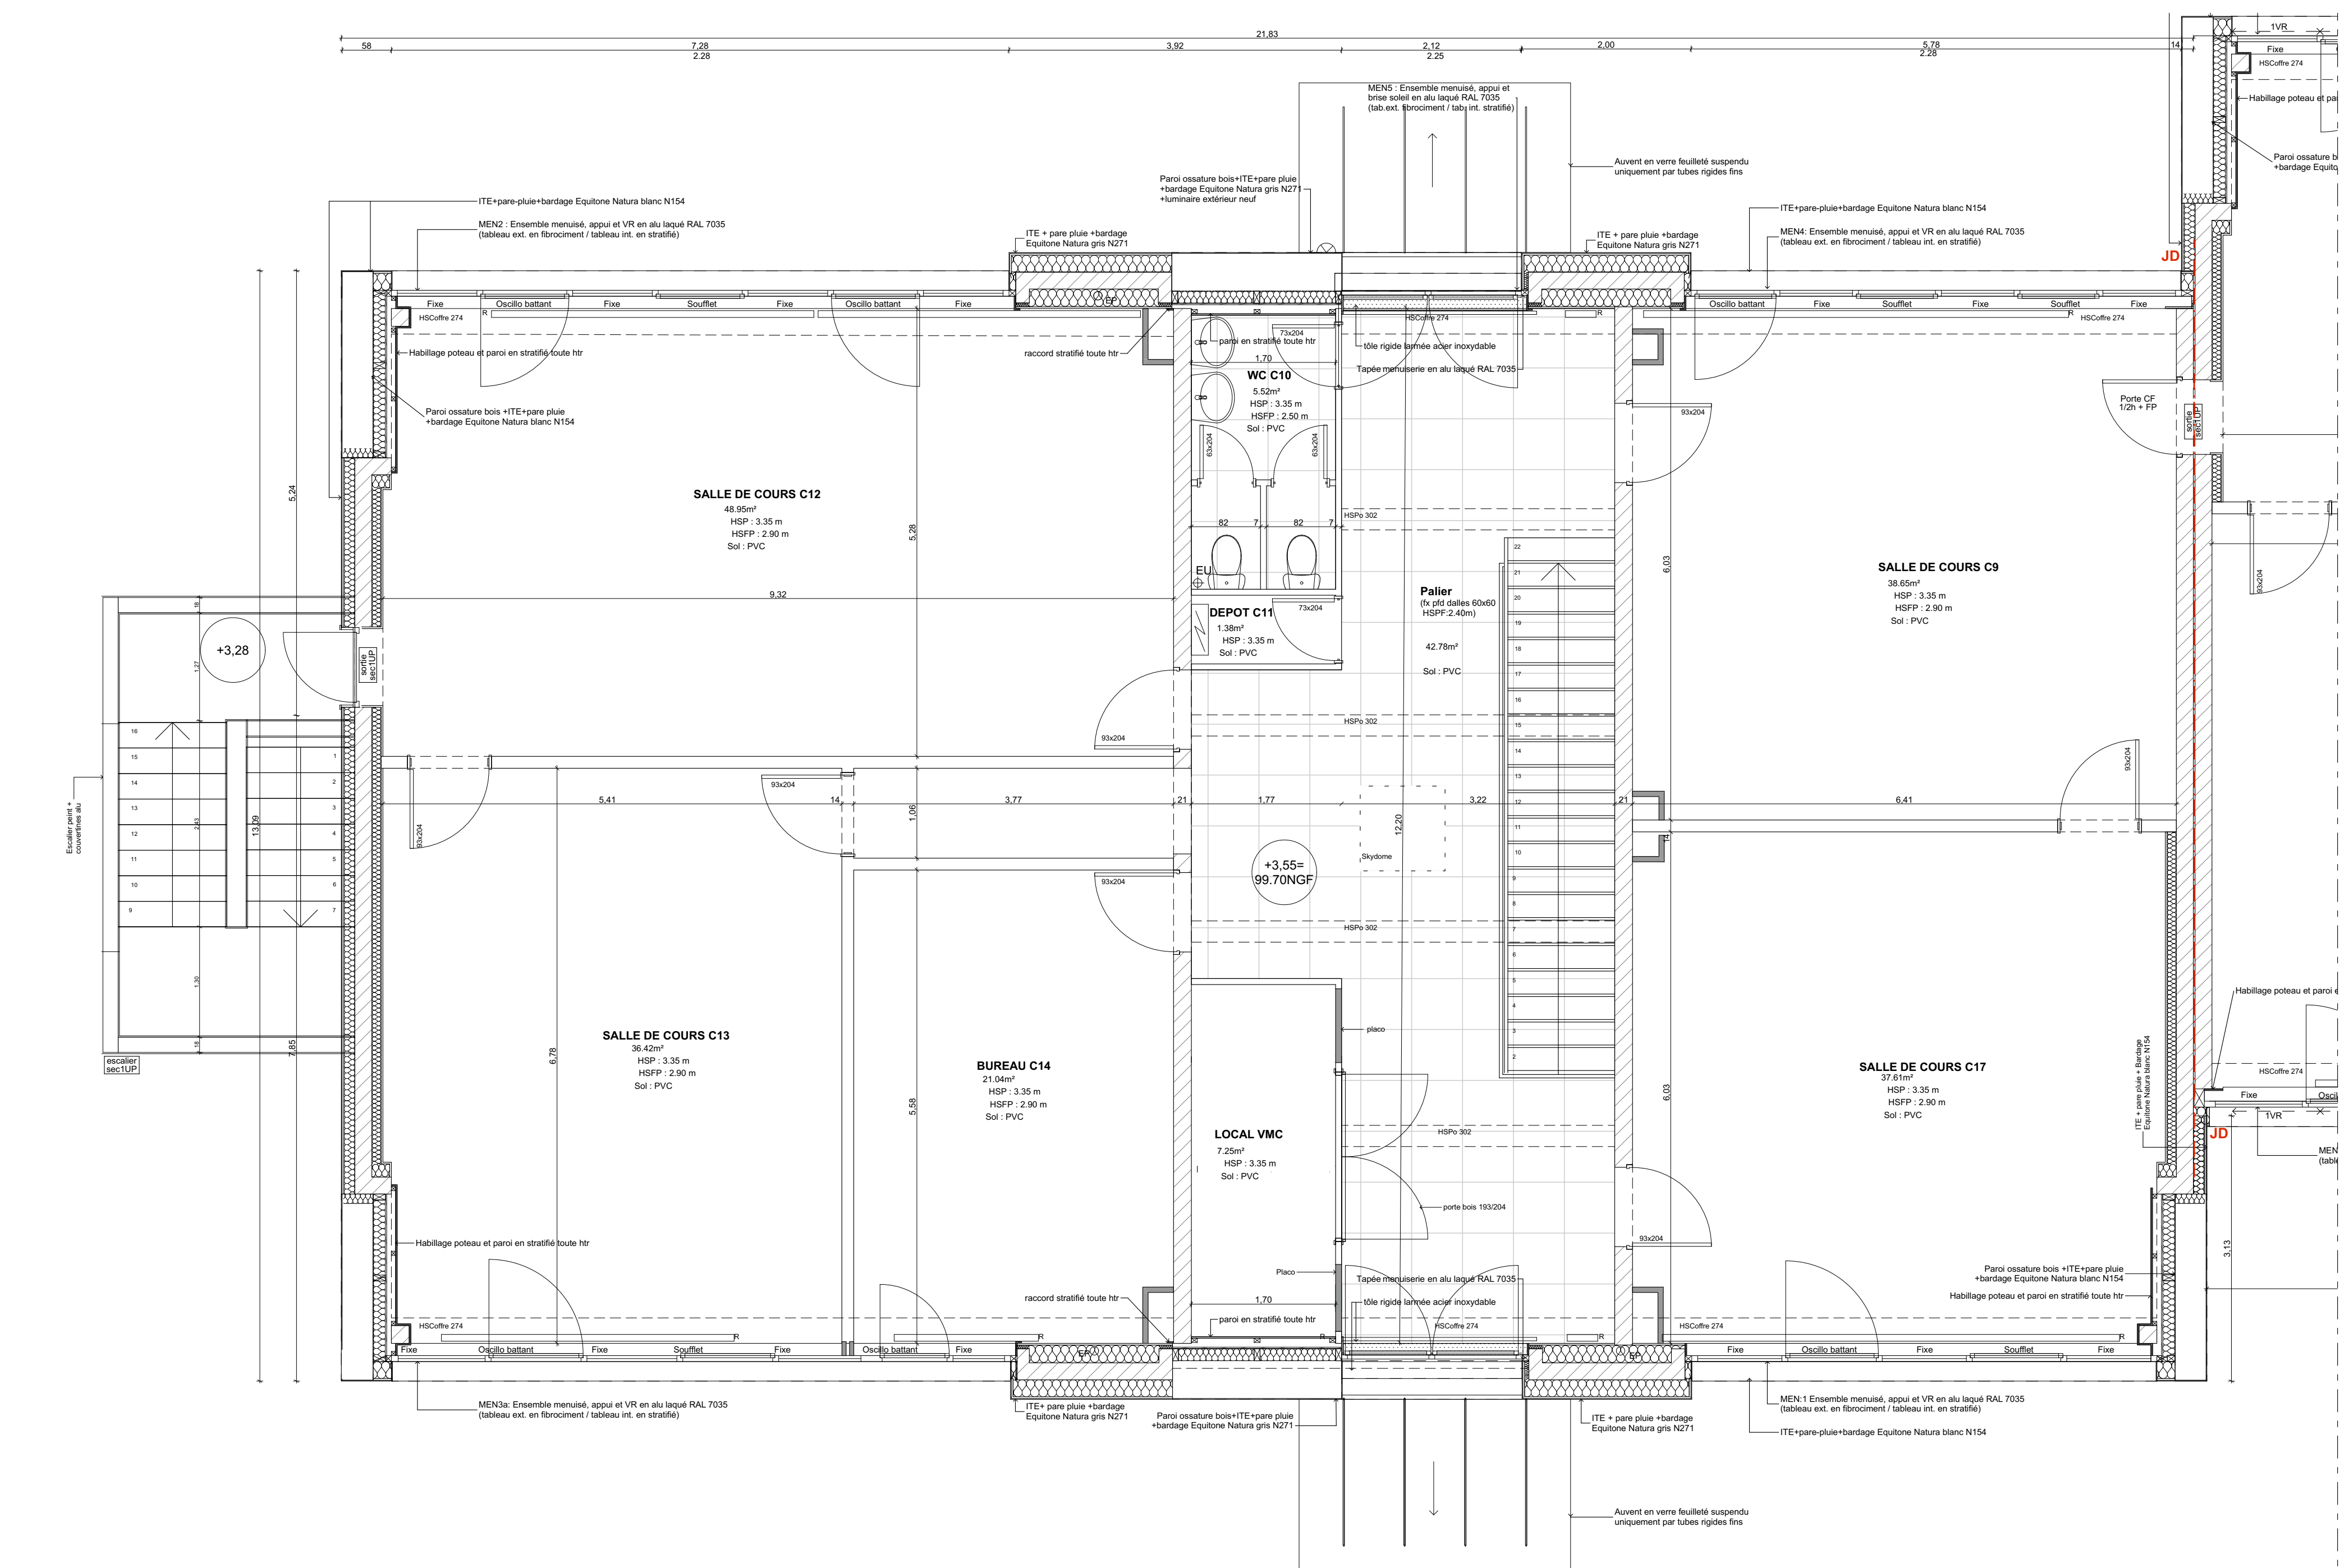

PLAN DU R+1 DU BATIMENT C



NICOLAS BONNIN  
ALAIN CHAMBRON  
CLAUDE SERVAIS



CHAMBRE DE COMMERCE ET D'INDUSTRIE DE LA VIENNE

RENOVATION ET RESTRUCTURATION  
DE LA MAISON DE LA FORMATION  
120 rue du Porteau 86000 POITIERS



Opération bénéficiant du soutien de la  
région Nouvelle-Aquitaine

PHASE : DOSSIER DES OUVRAGES EXECUTES

N° Aff. : 13057

DOE

BÂTIMENTS C-D-E : PLAN R+1

Septembre 2020

Echelle : 1:50

03

|                    |                       |                                                                 |                       |
|--------------------|-----------------------|-----------------------------------------------------------------|-----------------------|
| Maitre d'ouvrage   | C.C.I.V.              | 7 av. du tour de France TROIS 1 86961 FUTUROSCOPE CEDEX         | Tel. : 05 49 60 98 00 |
| M. Ouvrage délégué | SEP                   | 3 rue du Charrier Duret BP 40456 86011 POITIERS CEDEX           | Tel. : 05 49 30 38 62 |
| Architecte mandat. | ESPACE 3 ARCHITECTURE | 22 rue du Boulevard 86550 BARD                                  | Tel. : 05 49 30 32 00 |
| Architecte associé | CREATURE              | 11 rue du Palatin 86000 POITIERS                                | Tel. : 05 49 60 98 77 |
| Economiste         | EIC et associés       | Résidence Les Minos 77 rue des Quatre Cyprès 86180 BUXEROLLES   | Tel. : 05 49 30 32 00 |
| BET Structures     | SONECO                | 21 rue du Gay Lussac 86000 POITIERS                             | Tel. : 05 49 44 88 99 |
| BET Fluides        | CLIMAT CONSEIL        | 89 bis route de Poitiers 86200 SAINT BENOIT                     | Tel. : 05 49 03 14 42 |
| OPC                | ACT 86                | 2 rue des champs Bräu 86190 BERUGES                             | Tel. : 05 43 50 84 30 |
| Bureau de contrôle | APAVE                 | 2 République II 27 rue Victor Girard BP 1107 86000 POITIERS     | Tel. : 05 49 62 68 30 |
| Coordonnateur SPS  | SCOTTEC               | 10 Rue Jean-Baptiste Rousseau ZAC République III 86000 POITIERS | Tel. : 05 49 47 55 98 |

MODIFICATIONS

DATE