
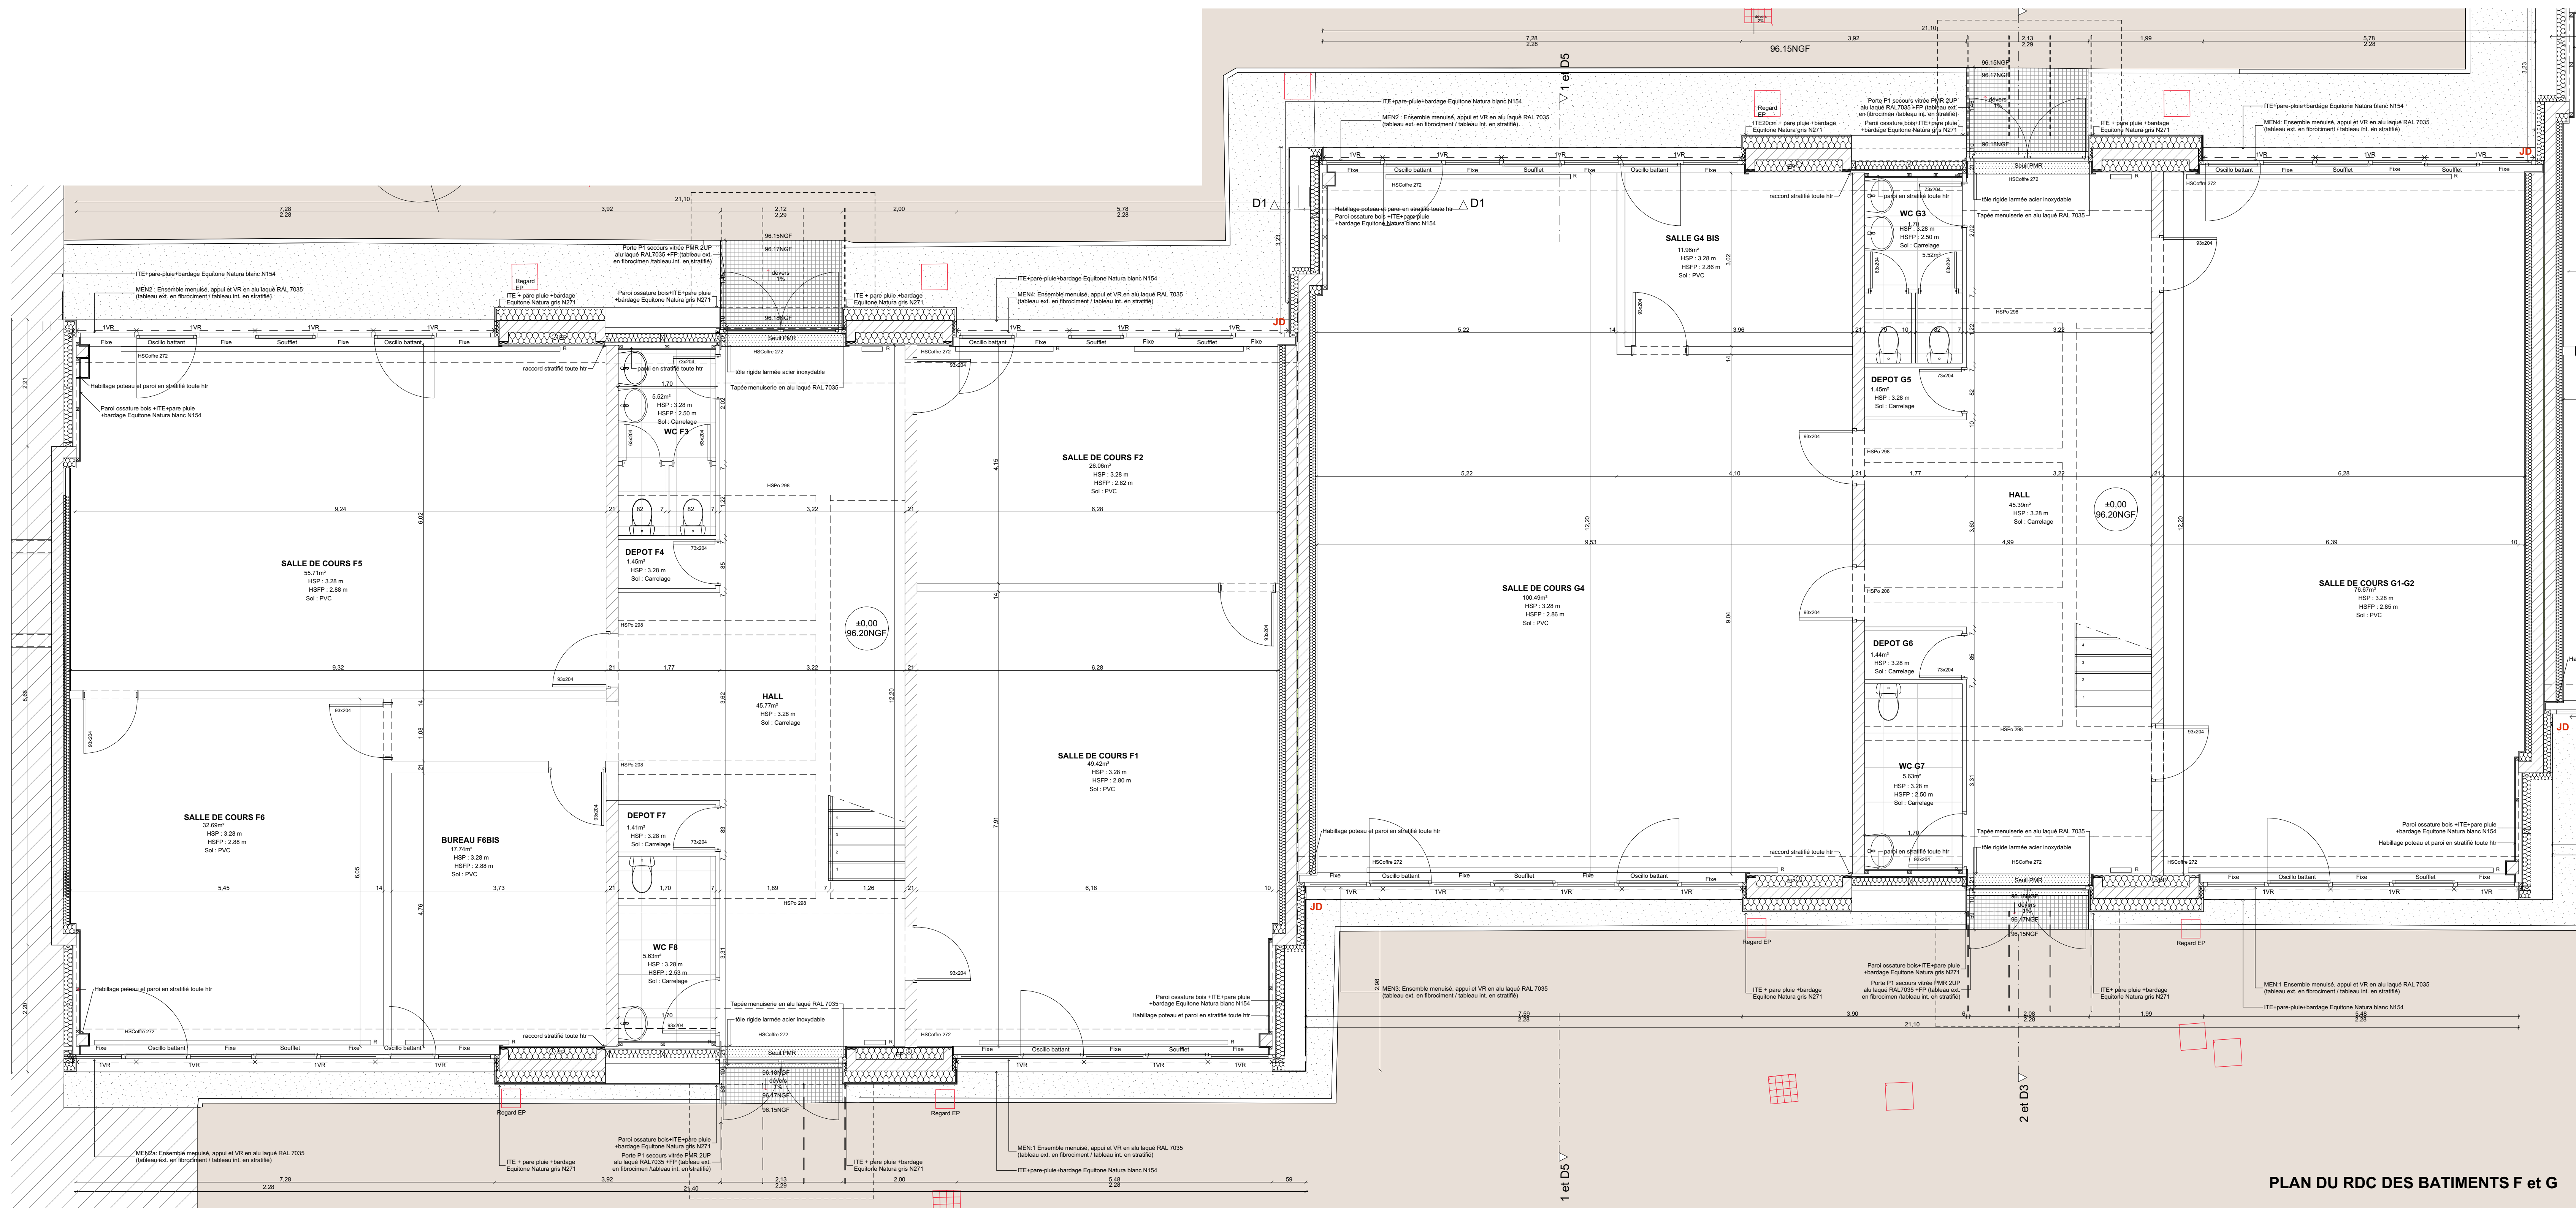


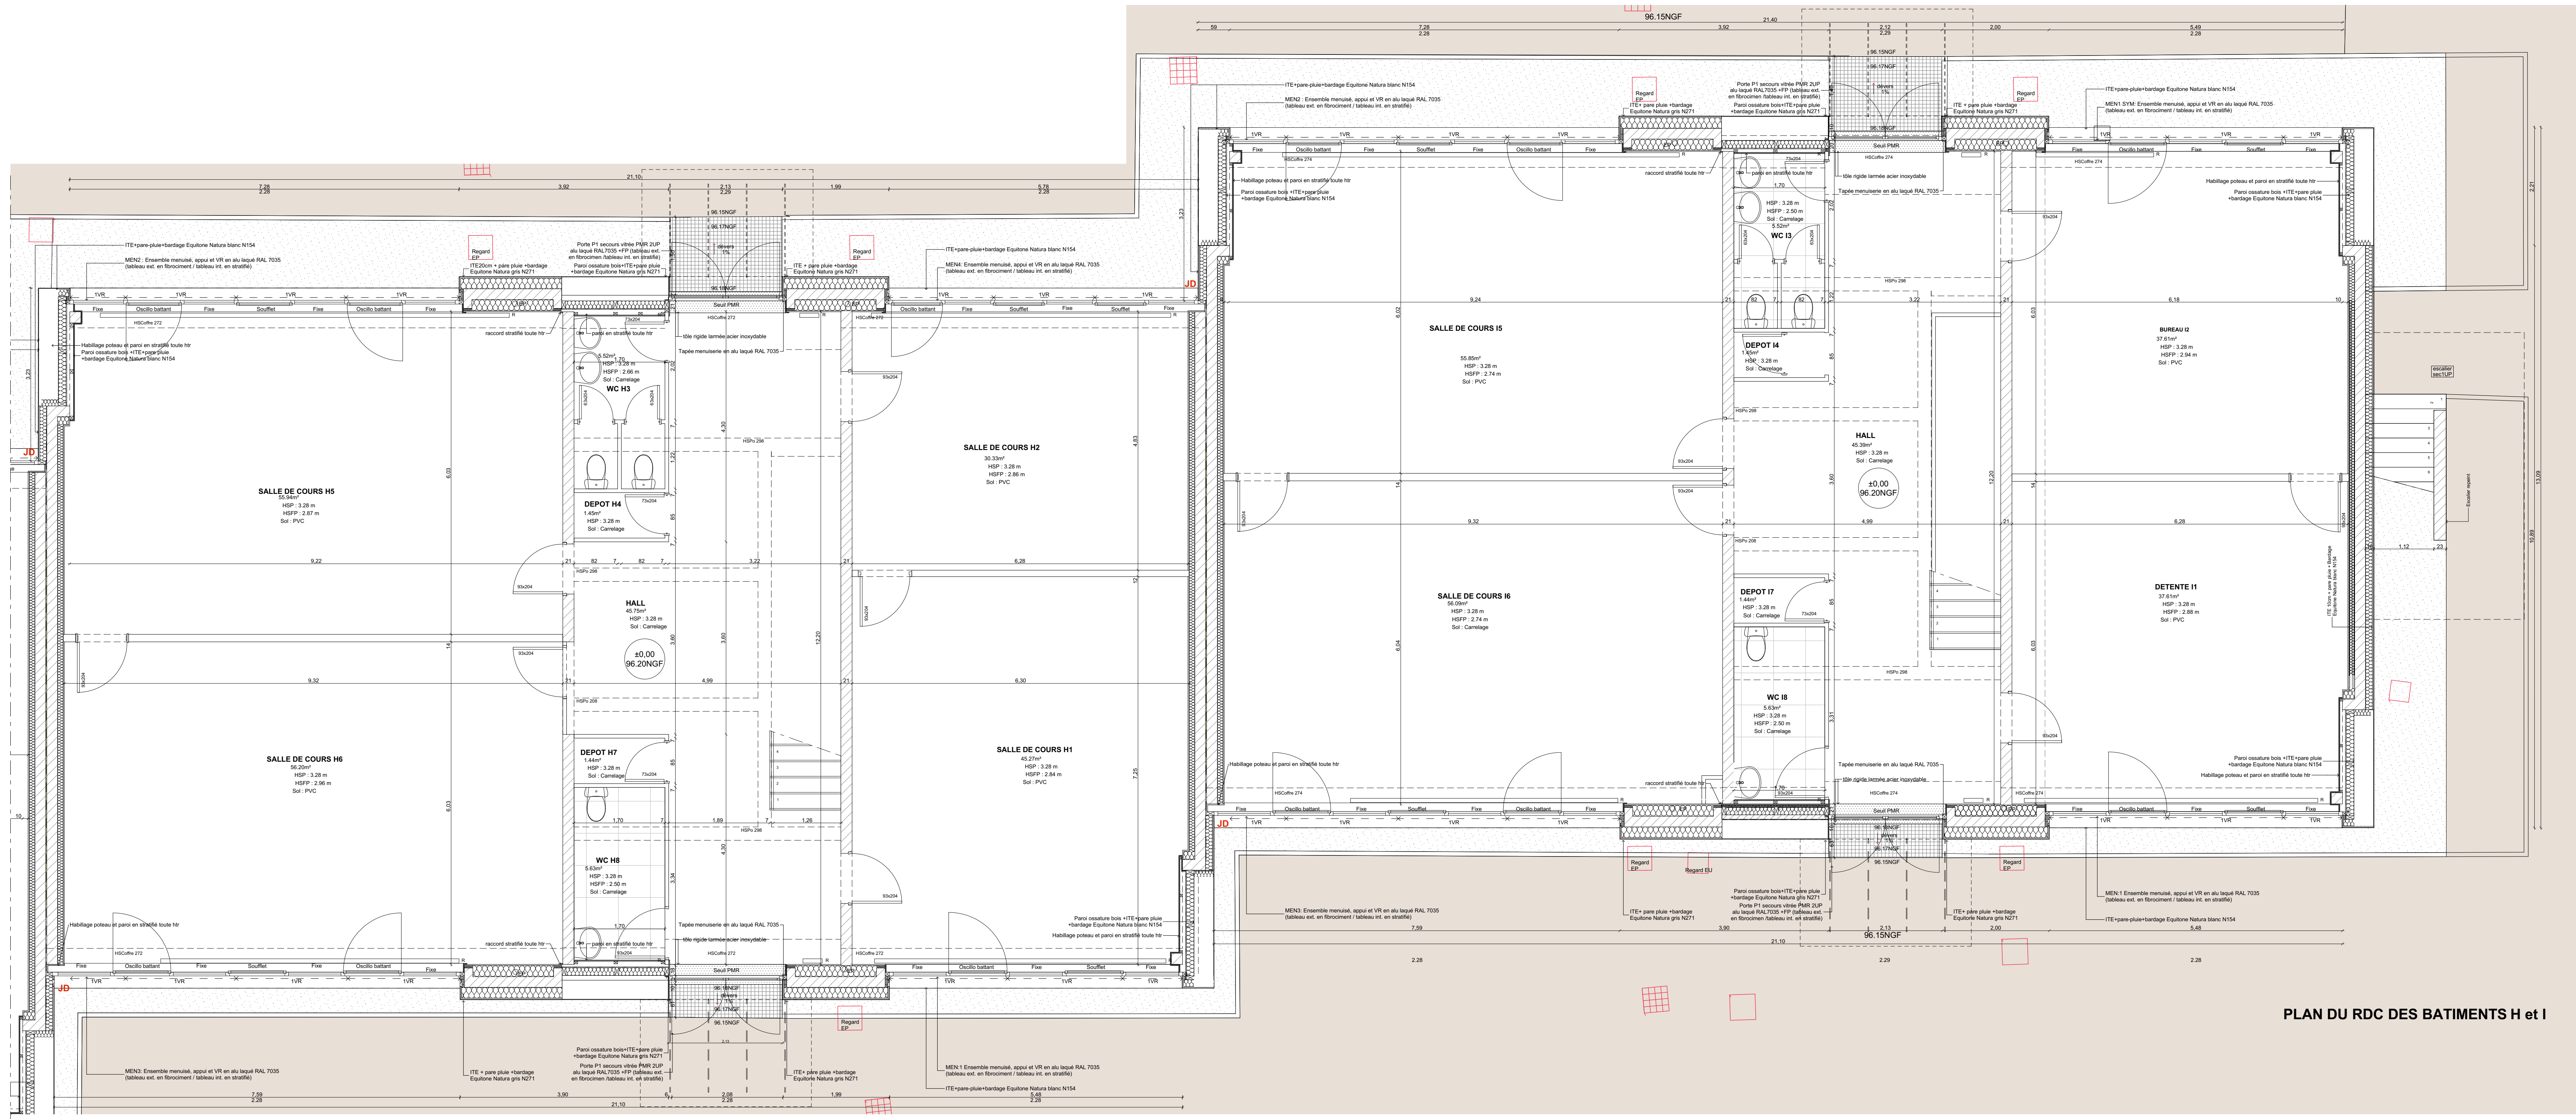

NICOLAS BONNIN
ALAIN CHAMON
CLAUDE SERVAIS

CHAMBRE DE COMMERCE ET D'INDUSTRIE DE LA VIENNE

**RENOVATION ET RESTRUCTURATION
DE LA MAISON DE LA FORMATION**
120 rue du Porteau 86000 POITIERS

PHASE : DOSSIER DES OUVRAGES EXECUTES

BÂTIMENTS F-G-H-I : PLAN RDC

September 2020
Echelle : 1/50

05

Maître d'ouvrage : C.C.I.V. 7 rue du tour de France Télport 1 86911 FUTURESCOPE CEDEX Tél. : 05 49 60 98 00
M. Ouvrage délégué : SEF 3 rue du Commerce Ouest BP 40456 86011 PORTIERS CEDEX Tél. : 05 49 30 38 62
Architecte : ESPACE3 ARCHITECTURE 22 rue du Bénédictin 86000 BARD Tél. : 05 49 30 32 00
Architecte associé : CREATURE 11 rue du Puits 86000 PORTIERS Tél. : 05 49 38 60 77
Econome : E.C. et associés Résidence Les Minimes 77 rue des Quatre Cyprès 86180 BUXEROLLES Tél. : 05 49 30 32 00
BET Structures : SONECO 21 rue du Clos Laitier 86000 PORTIERS Tél. : 05 49 44 88 99
BET Fluides : CLIMAT CONSEIL 89 bis route de Poitiers 86200 SAINT-BENOIT Tél. : 05 49 33 18 42
COPC ACT 86 2 rue des Champs Bruns 86100 BÉZIERS Tél. : 05 43 30 54 30
Bureau de contrôle : APAVE 21 République II 87 rue Victor Grignard BP 1107 86000 PORTIERS Tél. : 05 49 62 66 30
Coordonnateur SPS : SOCOTEC 10 rue Jean-Baptiste Boussoignat ZAE République III 86000 PORTIERS Tél. : 05 49 47 55 65

Opération bénéficiant du soutien de la Région Nouvelle-Aquitaine

N° AF : 13067 DOE

MODIFICATIONS

DATE