



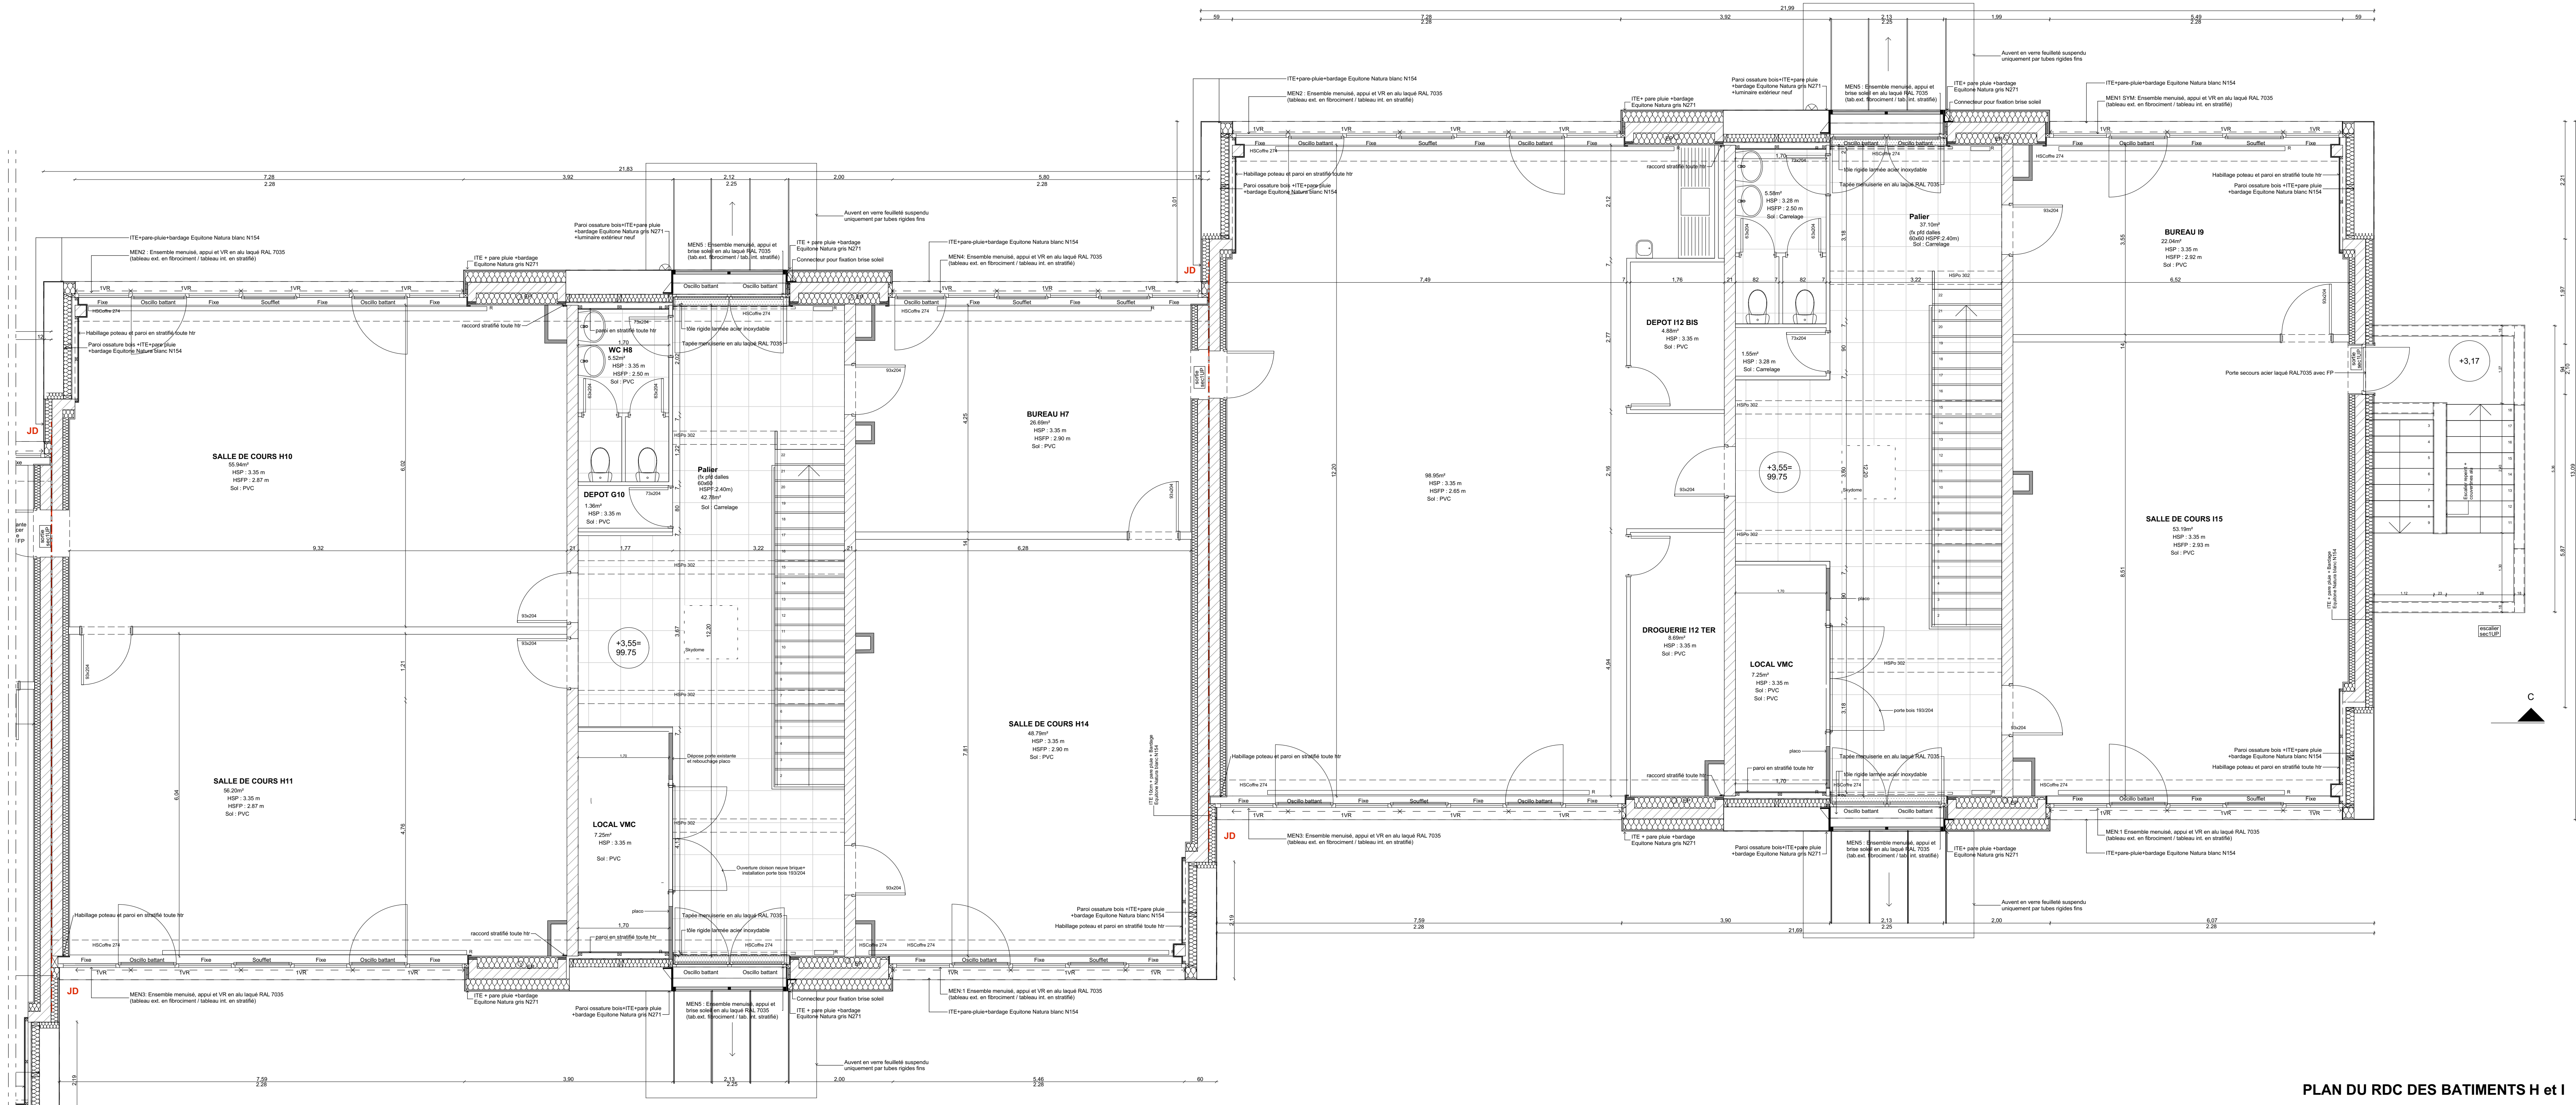

PLAN DU RDC DES BATIMENTS H et I

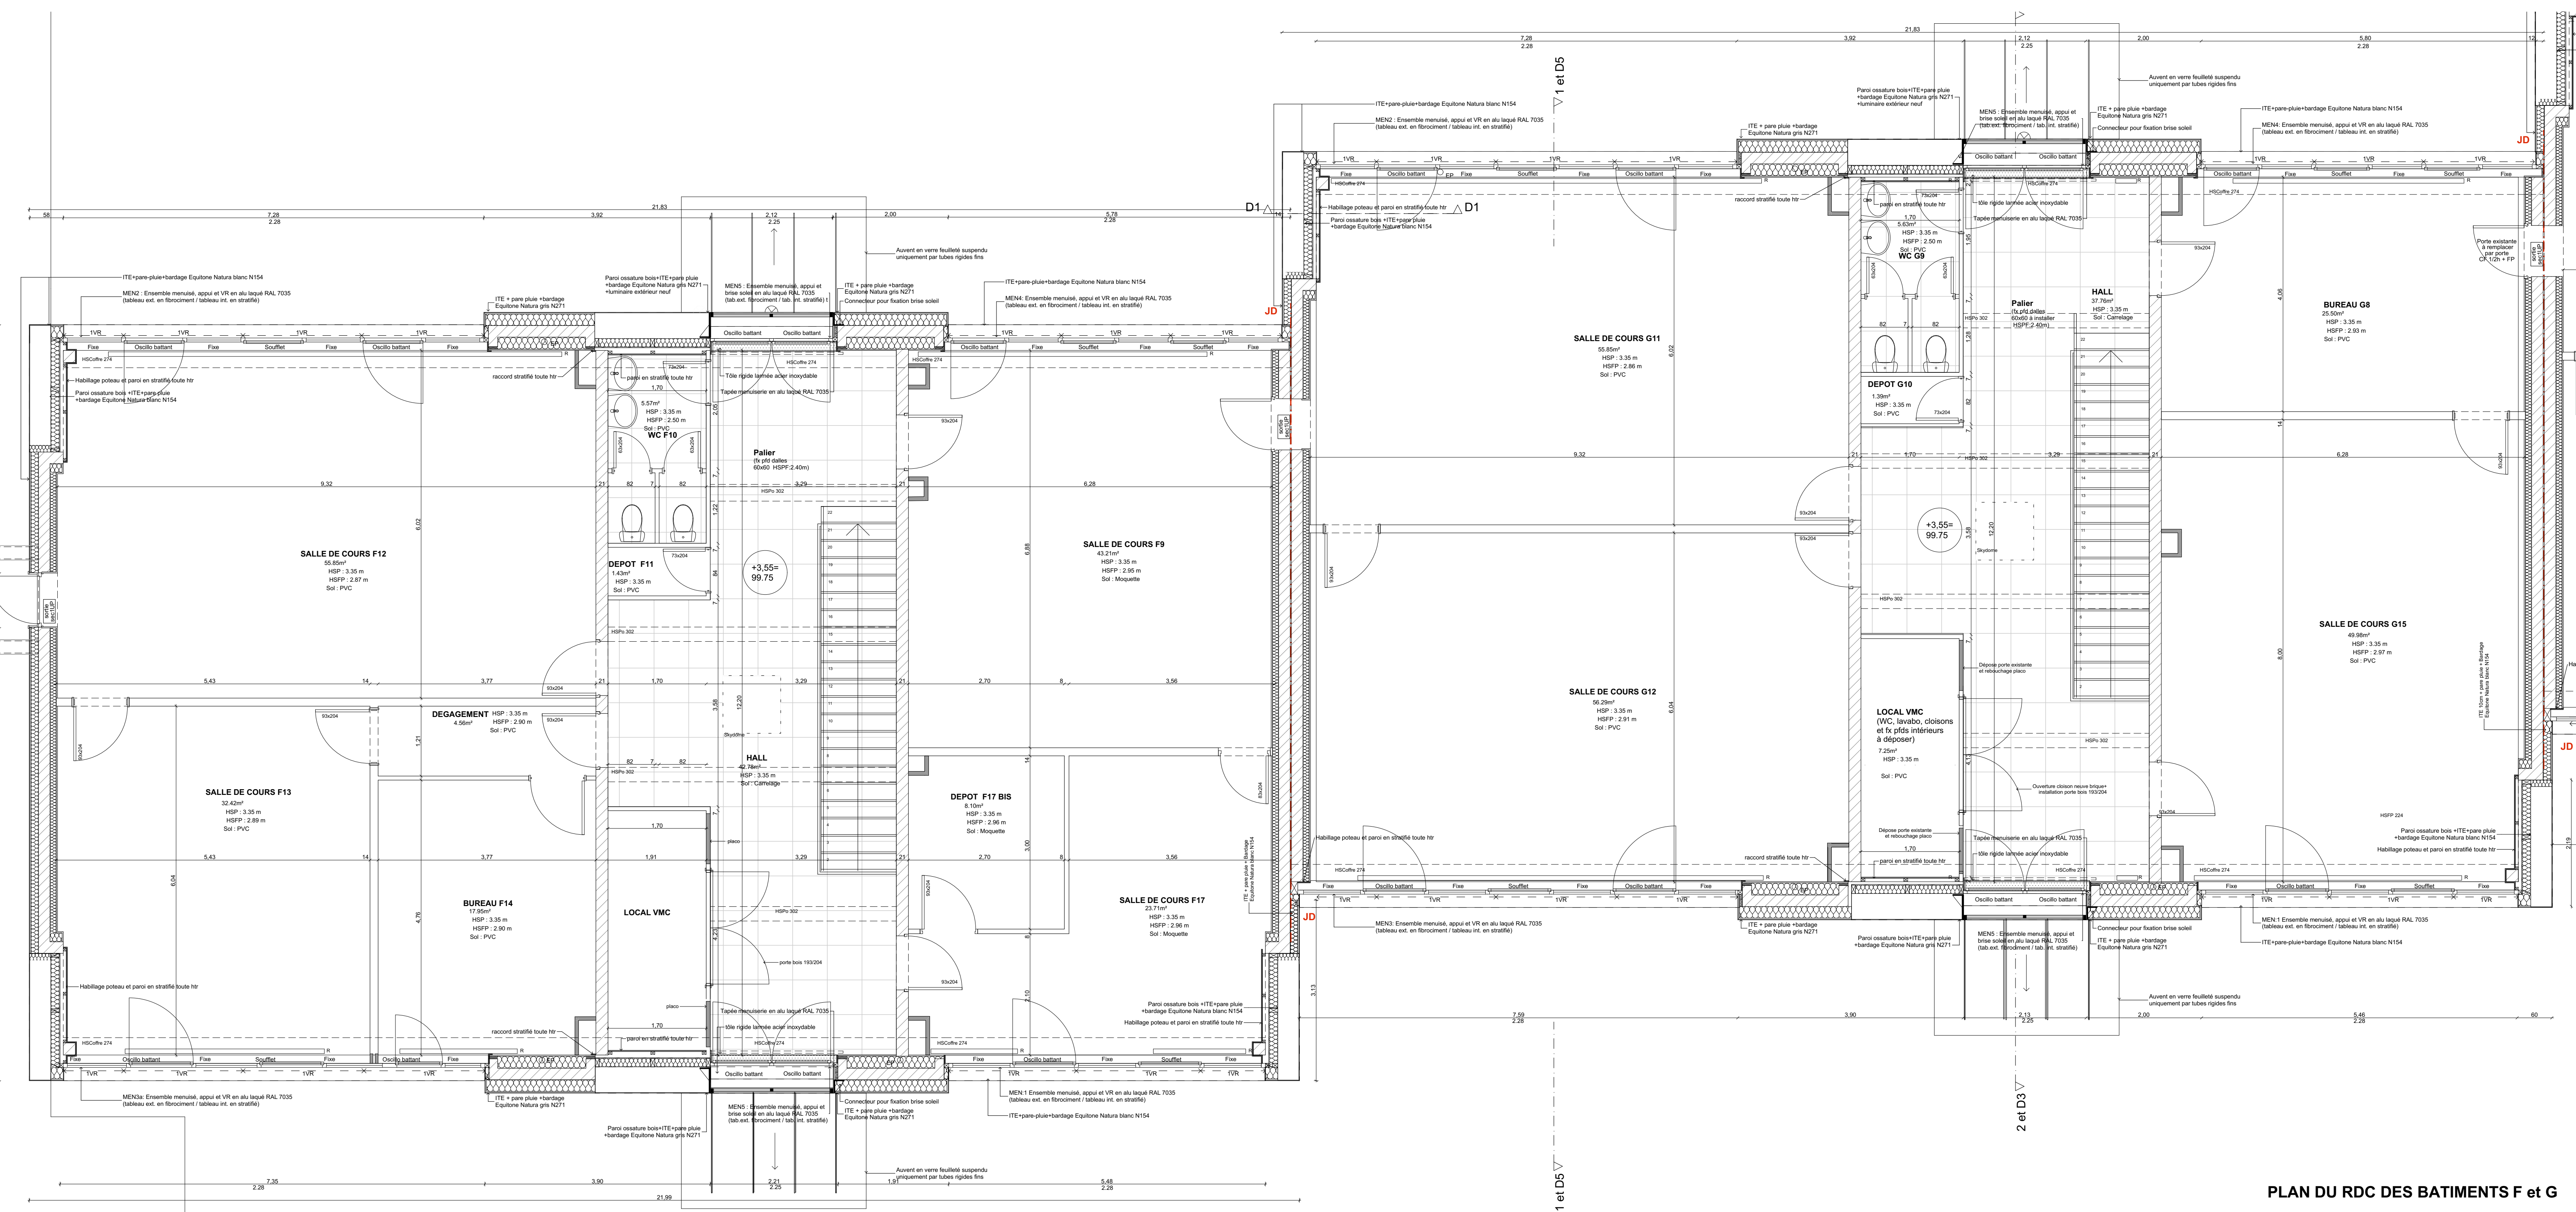

PLAN DU RDC DES BATIMENTS F et G

NICOLAS BONNIN
ALAIN CHAMON
CLAUDE SERVAIS

espace3
ARCHITECTURE

CHAMBRE DE COMMERCE ET D'INDUSTRIE DE LA VIENNE

**RENOVATION ET RESTRUCTURATION
DE LA MAISON DE LA FORMATION**
120 rue du Porteau 86000 POITIERS

PHASE : DOSSIER DES OUVRAGES EXECUTES

BÂTIMENTS F-G-H-I : PLAN R+1

N° AFF. : 13057 DOE

Septembre 2020

Echelle : 1:50

06

Maitre d'ouvrage	C.C.I.V.	7 rue du tour de France 86000 POITIERS	Tel. : 05 49 60 98 00	mailto:info@cci-v.fr
M. Ouvrage délégué	SEF	3 rue du Commerce 86000 POITIERS	Tel. : 05 49 38 38 82	mailto:sef@sef.fr
Architecte mandataire	ESPACE 3 ARCHITECTURE	22 rue du Boulevard 86000 BARD	Tel. : 05 49 60 32 00	mailto:espace3@espace3.fr
Architecte associé	CREATURE	11 rue du Puits 86000 POITIERS	Tel. : 05 49 60 60 77	mailto:creature@creature.fr
Economiste	ERC et associés	Rue des Minimes 77 rue des Quatre Capelles 86180 BUXEROLLES	Tel. : 05 49 60 32 00	mailto:erco@erco.fr
BET Structures	SONECO	21 rue du Clos Laitier 86000 POITIERS	Tel. : 05 49 64 88 99	mailto:soneco@soneco.fr
BET Fluides	CLIMAT CONSEIL	89 bis rue de Poitiers 86200 SAINT-BENOIT	Tel. : 05 49 53 18 42	mailto:pre@climat-conseil.com
OPC	ACT 86	2 rue des Champs Bruns 86000 BOURGNEUF	Tel. : 05 43 30 04 30	mailto:act86@act86.fr
Bureau de contrôle	APAVE	21 République 86000 POITIERS	Tel. : 05 49 62 66 30	mailto:cbp@apave.com
Coordonnateur SPS	SOCOTEC	10 Rue Jean-Baptiste Boussoingault ZAE République 86000 POITIERS	Tel. : 05 49 47 55 66	mailto:info@socotec.com

Opération bénéficiant du soutien de la Région Nouvelle-Aquitaine

MODIFICATIONS

DATE