




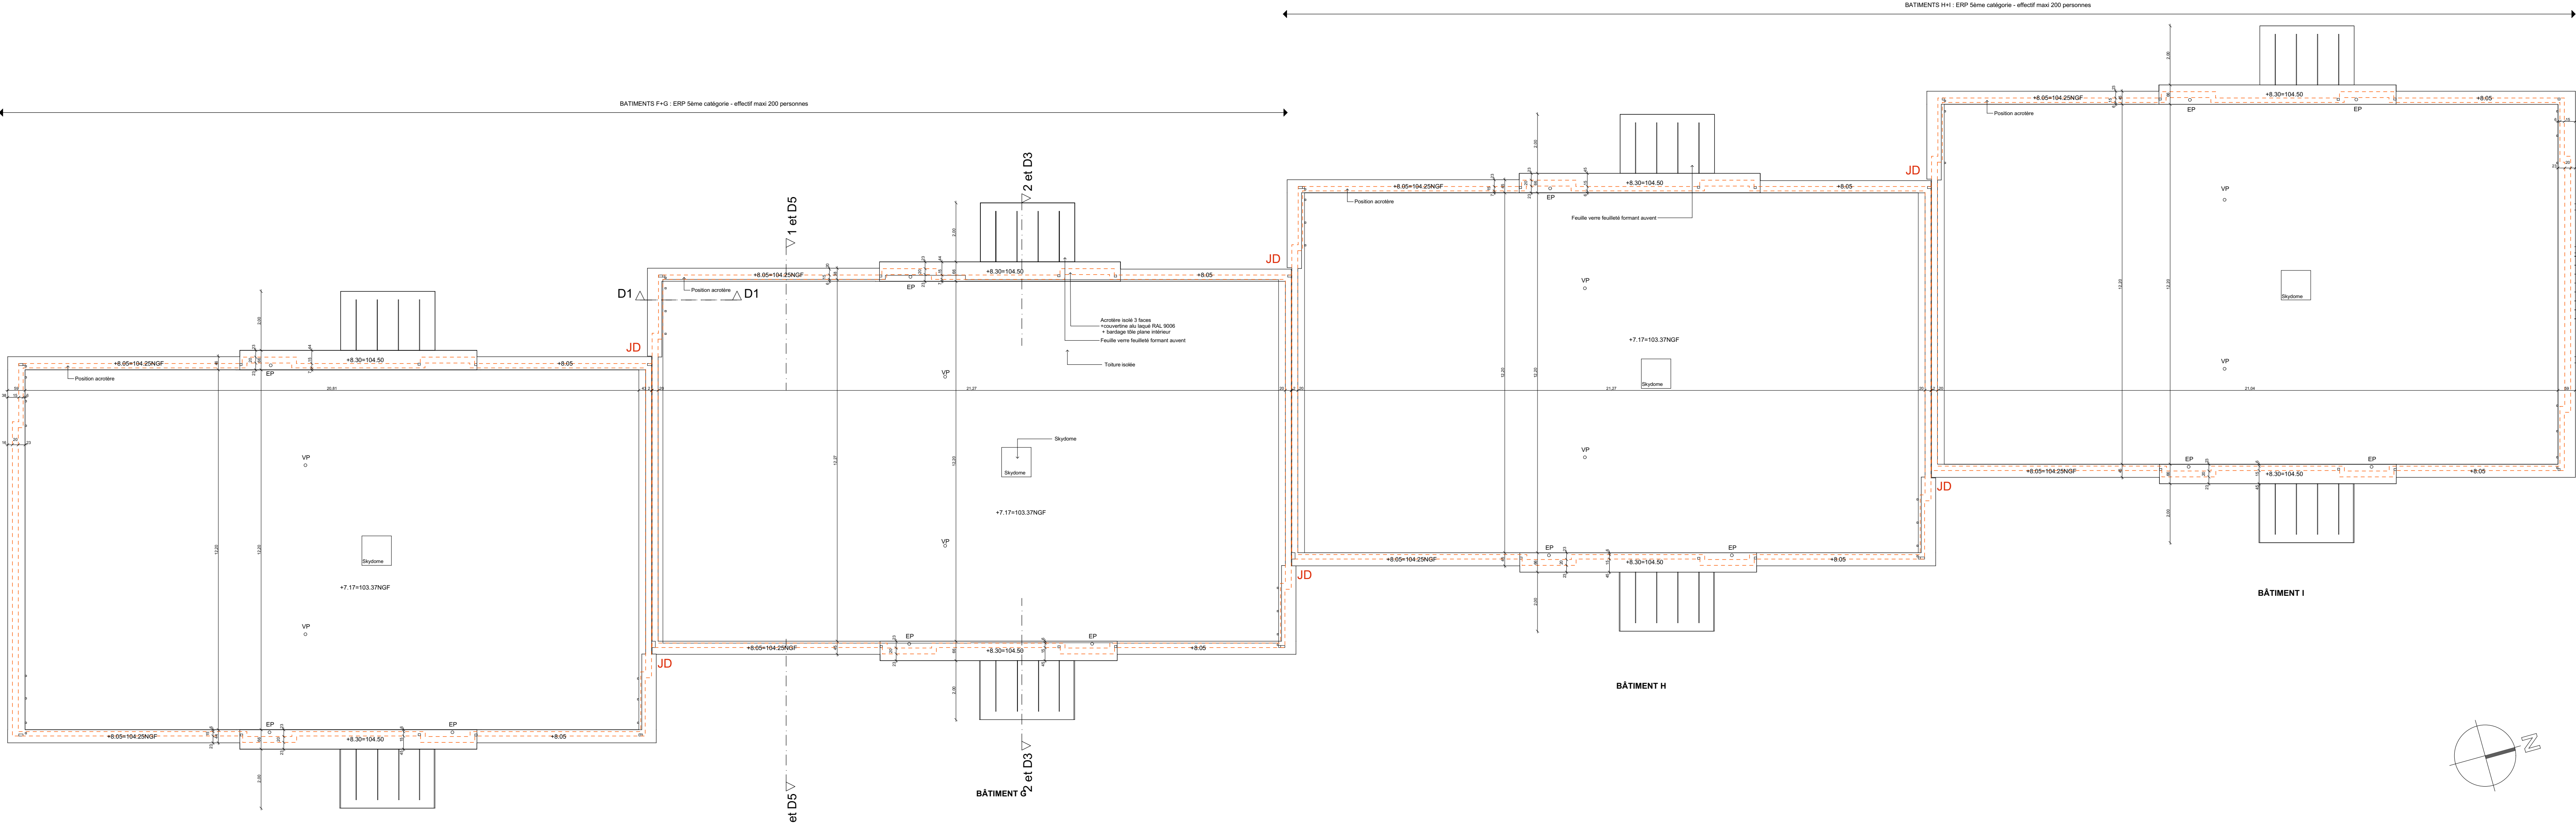

PLAN DE TOITURE DES BATIMENTS F-G-H-I

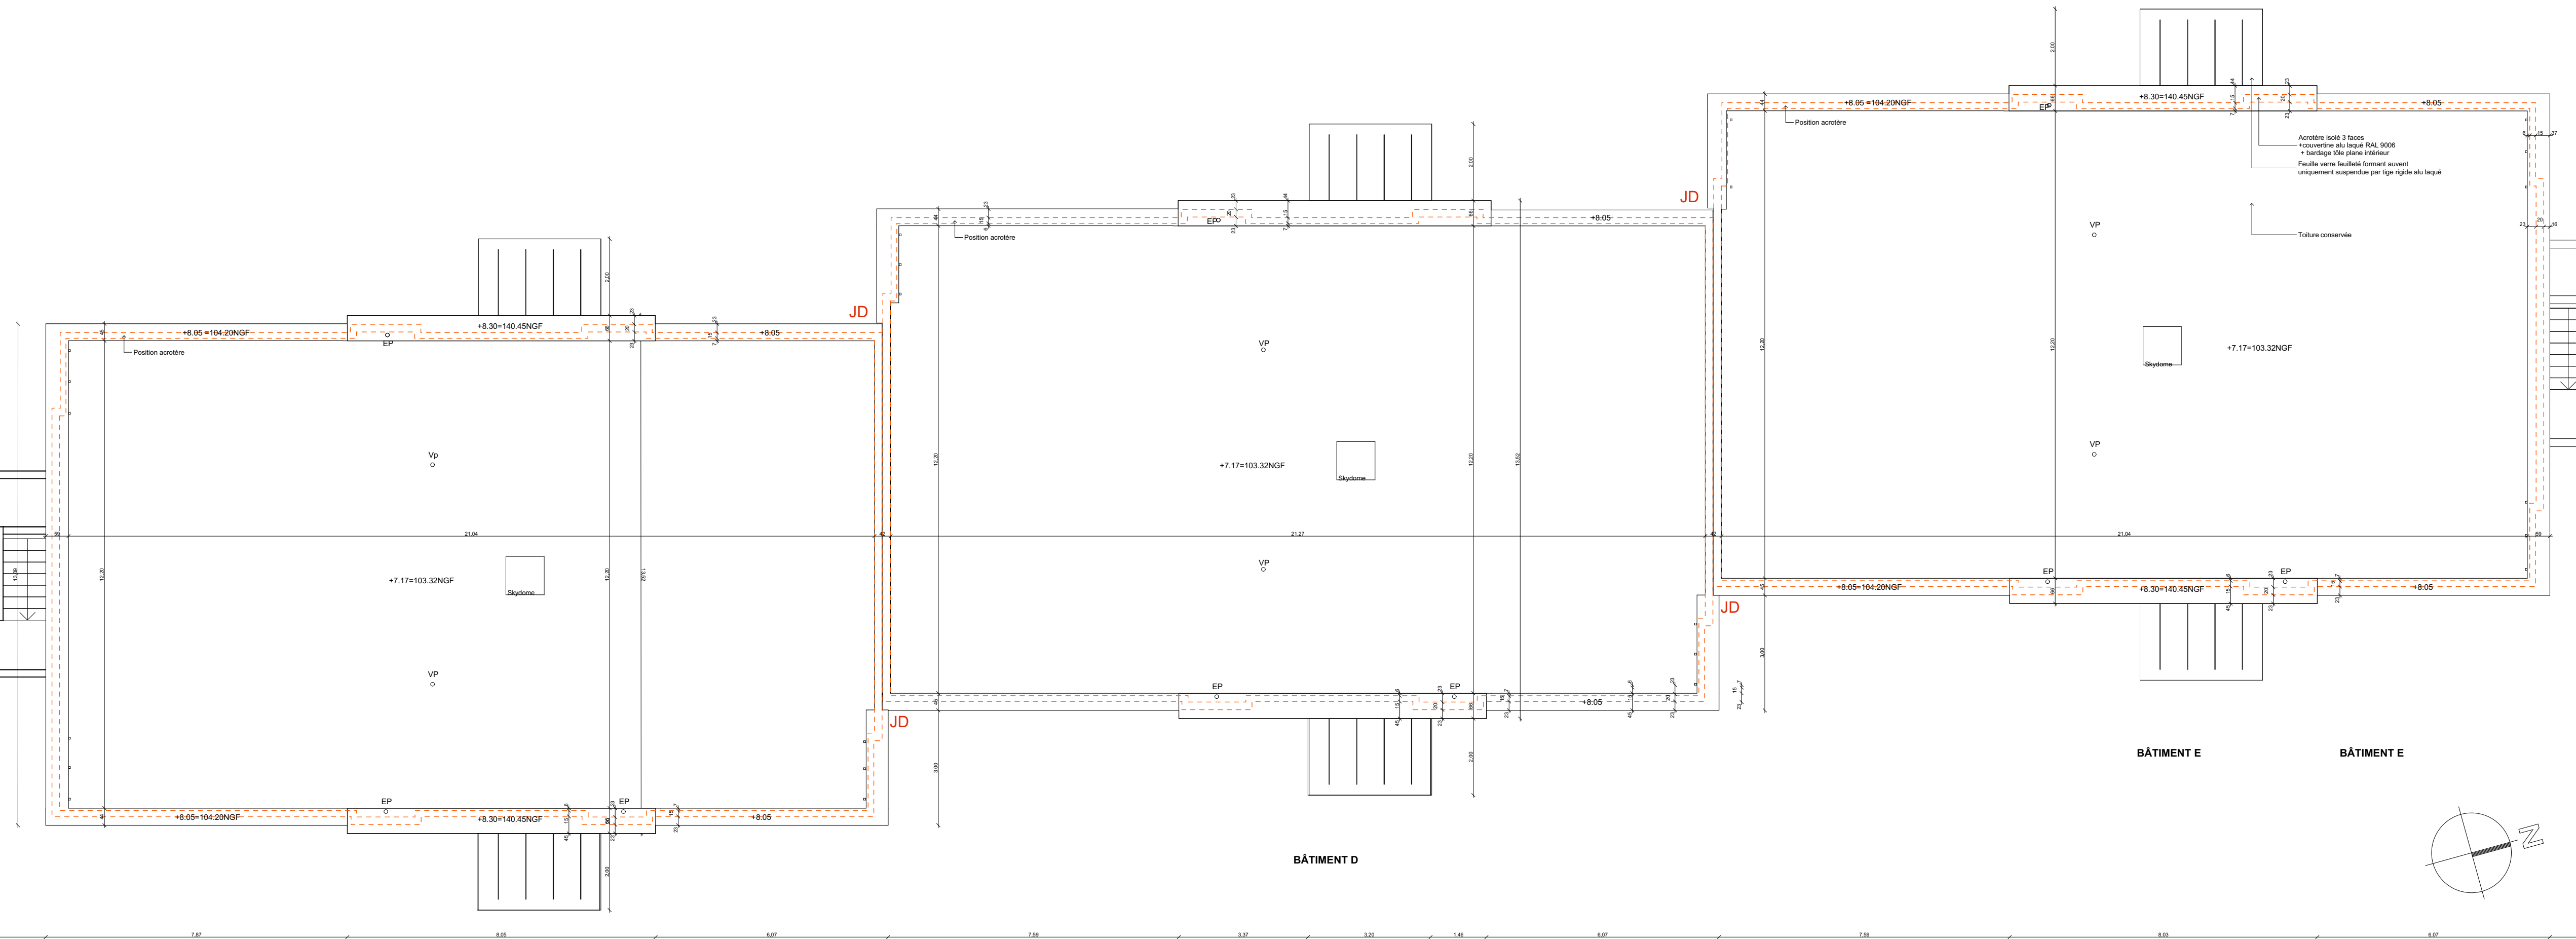

PLAN DE TOITURE DES BATIMENTS C-D-E

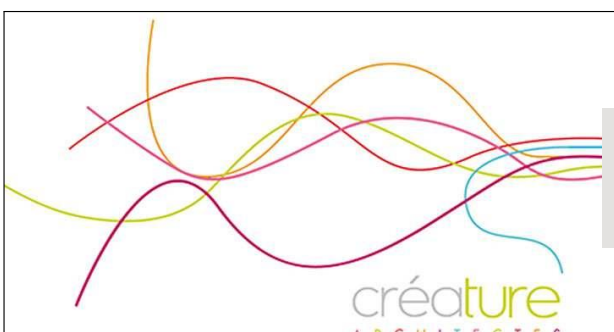

NICOLAS BONNIN
ALAIN CHAMBON
CLAUDE SERVAIS



CHAMBRE DE COMMERCE ET D'INDUSTRIE DE LA VIENNE

RENOVATION ET RESTRUCTURATION
DE LA MAISON DE LA FORMATION
120 rue du Porteau 86000 POITIERS



Opération bénéficiant du soutien de la
région Nouvelle-Aquitaine

PHASE : DOSSIER DES OUVRAGES EXECUTES	N° Aff. : 13057	DOE	
BÂTIMENT C-D-E-F-G-H-I : TOITURE	Septembre 2020	08	
	Echelle : 1:100	
<table><tr><td>Maitre d'ouvrage</td><td>C.C.I.V.</td><td>7 av. du tour de France Télépport 1 888611 FUTUROSCOPE CEDEX</td><td>Tél. : 05 49 60 98 00</td></tr><tr><td>M. Ouvrage délégué</td><td>SEP</td><td>3 rue du Chanoiné Duret BP 40456 86011 POITIERS CEDEX</td><td>Tél. : 05 49 30 38 62</td></tr><tr><td>Architecte mandat.</td><td>ESPACE 3 ARCHITECTURE</td><td>22 rue du Belvédère 86580 BIAUD</td><td>Tél. : 05 49 30 32 00</td></tr><tr><td>Architecte associé</td><td>CREATURE</td><td>11 rue du Palais 86000 POITIERS</td><td>Tél. : 05 49 88 60 77</td></tr><tr><td>Economiste</td><td>EIC et associés</td><td>Résidence Les Mimosas 77 rue des Quatre Cyprès 86180 BUXEROLLES</td><td>Tél. : 05 49 30 32 00</td></tr><tr><td>BET Structures</td><td>SONECO</td><td>21 rue du Gay Lussac 86000 POITIERS</td><td>Tél. : 05 49 44 88 99</td></tr><tr><td>BET Fluides</td><td>CLIMAT CONSEIL</td><td>89 bis route de Poitiers 86290 SAINT BENOIT</td><td>Tél. : 05 49 03 18 42</td></tr><tr><td>OPC</td><td>ACT 86</td><td>2 rue des champs Breau 86190 BERGUES</td><td>Tél. : 05 43 50 94 30</td></tr><tr><td>Bureau de contrôle</td><td>APAVE</td><td>21 République II 27 rue Victor Grignard BP 1107 86000 POITIERS</td><td>Tél. : 05 49 62 66 30</td></tr><tr><td>Coordonnateur SPS</td><td>SOCOTEC</td><td>10 Rue Jean-Baptiste Boussingault ZAE République III 86000 POITIERS</td><td>Tél. : 05 49 47 55 66</td></tr></table>			Maitre d'ouvrage	C.C.I.V.	7 av. du tour de France Télépport 1 888611 FUTUROSCOPE CEDEX	Tél. : 05 49 60 98 00	M. Ouvrage délégué	SEP	3 rue du Chanoiné Duret BP 40456 86011 POITIERS CEDEX	Tél. : 05 49 30 38 62	Architecte mandat.	ESPACE 3 ARCHITECTURE	22 rue du Belvédère 86580 BIAUD	Tél. : 05 49 30 32 00	Architecte associé	CREATURE	11 rue du Palais 86000 POITIERS	Tél. : 05 49 88 60 77	Economiste	EIC et associés	Résidence Les Mimosas 77 rue des Quatre Cyprès 86180 BUXEROLLES	Tél. : 05 49 30 32 00	BET Structures	SONECO	21 rue du Gay Lussac 86000 POITIERS	Tél. : 05 49 44 88 99	BET Fluides	CLIMAT CONSEIL	89 bis route de Poitiers 86290 SAINT BENOIT	Tél. : 05 49 03 18 42	OPC	ACT 86	2 rue des champs Breau 86190 BERGUES	Tél. : 05 43 50 94 30	Bureau de contrôle	APAVE	21 République II 27 rue Victor Grignard BP 1107 86000 POITIERS	Tél. : 05 49 62 66 30	Coordonnateur SPS	SOCOTEC	10 Rue Jean-Baptiste Boussingault ZAE République III 86000 POITIERS	Tél. : 05 49 47 55 66
Maitre d'ouvrage	C.C.I.V.	7 av. du tour de France Télépport 1 888611 FUTUROSCOPE CEDEX	Tél. : 05 49 60 98 00																																							
M. Ouvrage délégué	SEP	3 rue du Chanoiné Duret BP 40456 86011 POITIERS CEDEX	Tél. : 05 49 30 38 62																																							
Architecte mandat.	ESPACE 3 ARCHITECTURE	22 rue du Belvédère 86580 BIAUD	Tél. : 05 49 30 32 00																																							
Architecte associé	CREATURE	11 rue du Palais 86000 POITIERS	Tél. : 05 49 88 60 77																																							
Economiste	EIC et associés	Résidence Les Mimosas 77 rue des Quatre Cyprès 86180 BUXEROLLES	Tél. : 05 49 30 32 00																																							
BET Structures	SONECO	21 rue du Gay Lussac 86000 POITIERS	Tél. : 05 49 44 88 99																																							
BET Fluides	CLIMAT CONSEIL	89 bis route de Poitiers 86290 SAINT BENOIT	Tél. : 05 49 03 18 42																																							
OPC	ACT 86	2 rue des champs Breau 86190 BERGUES	Tél. : 05 43 50 94 30																																							
Bureau de contrôle	APAVE	21 République II 27 rue Victor Grignard BP 1107 86000 POITIERS	Tél. : 05 49 62 66 30																																							
Coordonnateur SPS	SOCOTEC	10 Rue Jean-Baptiste Boussingault ZAE République III 86000 POITIERS	Tél. : 05 49 47 55 66																																							
MODIFICATIONS		DATE	
A	
B	