


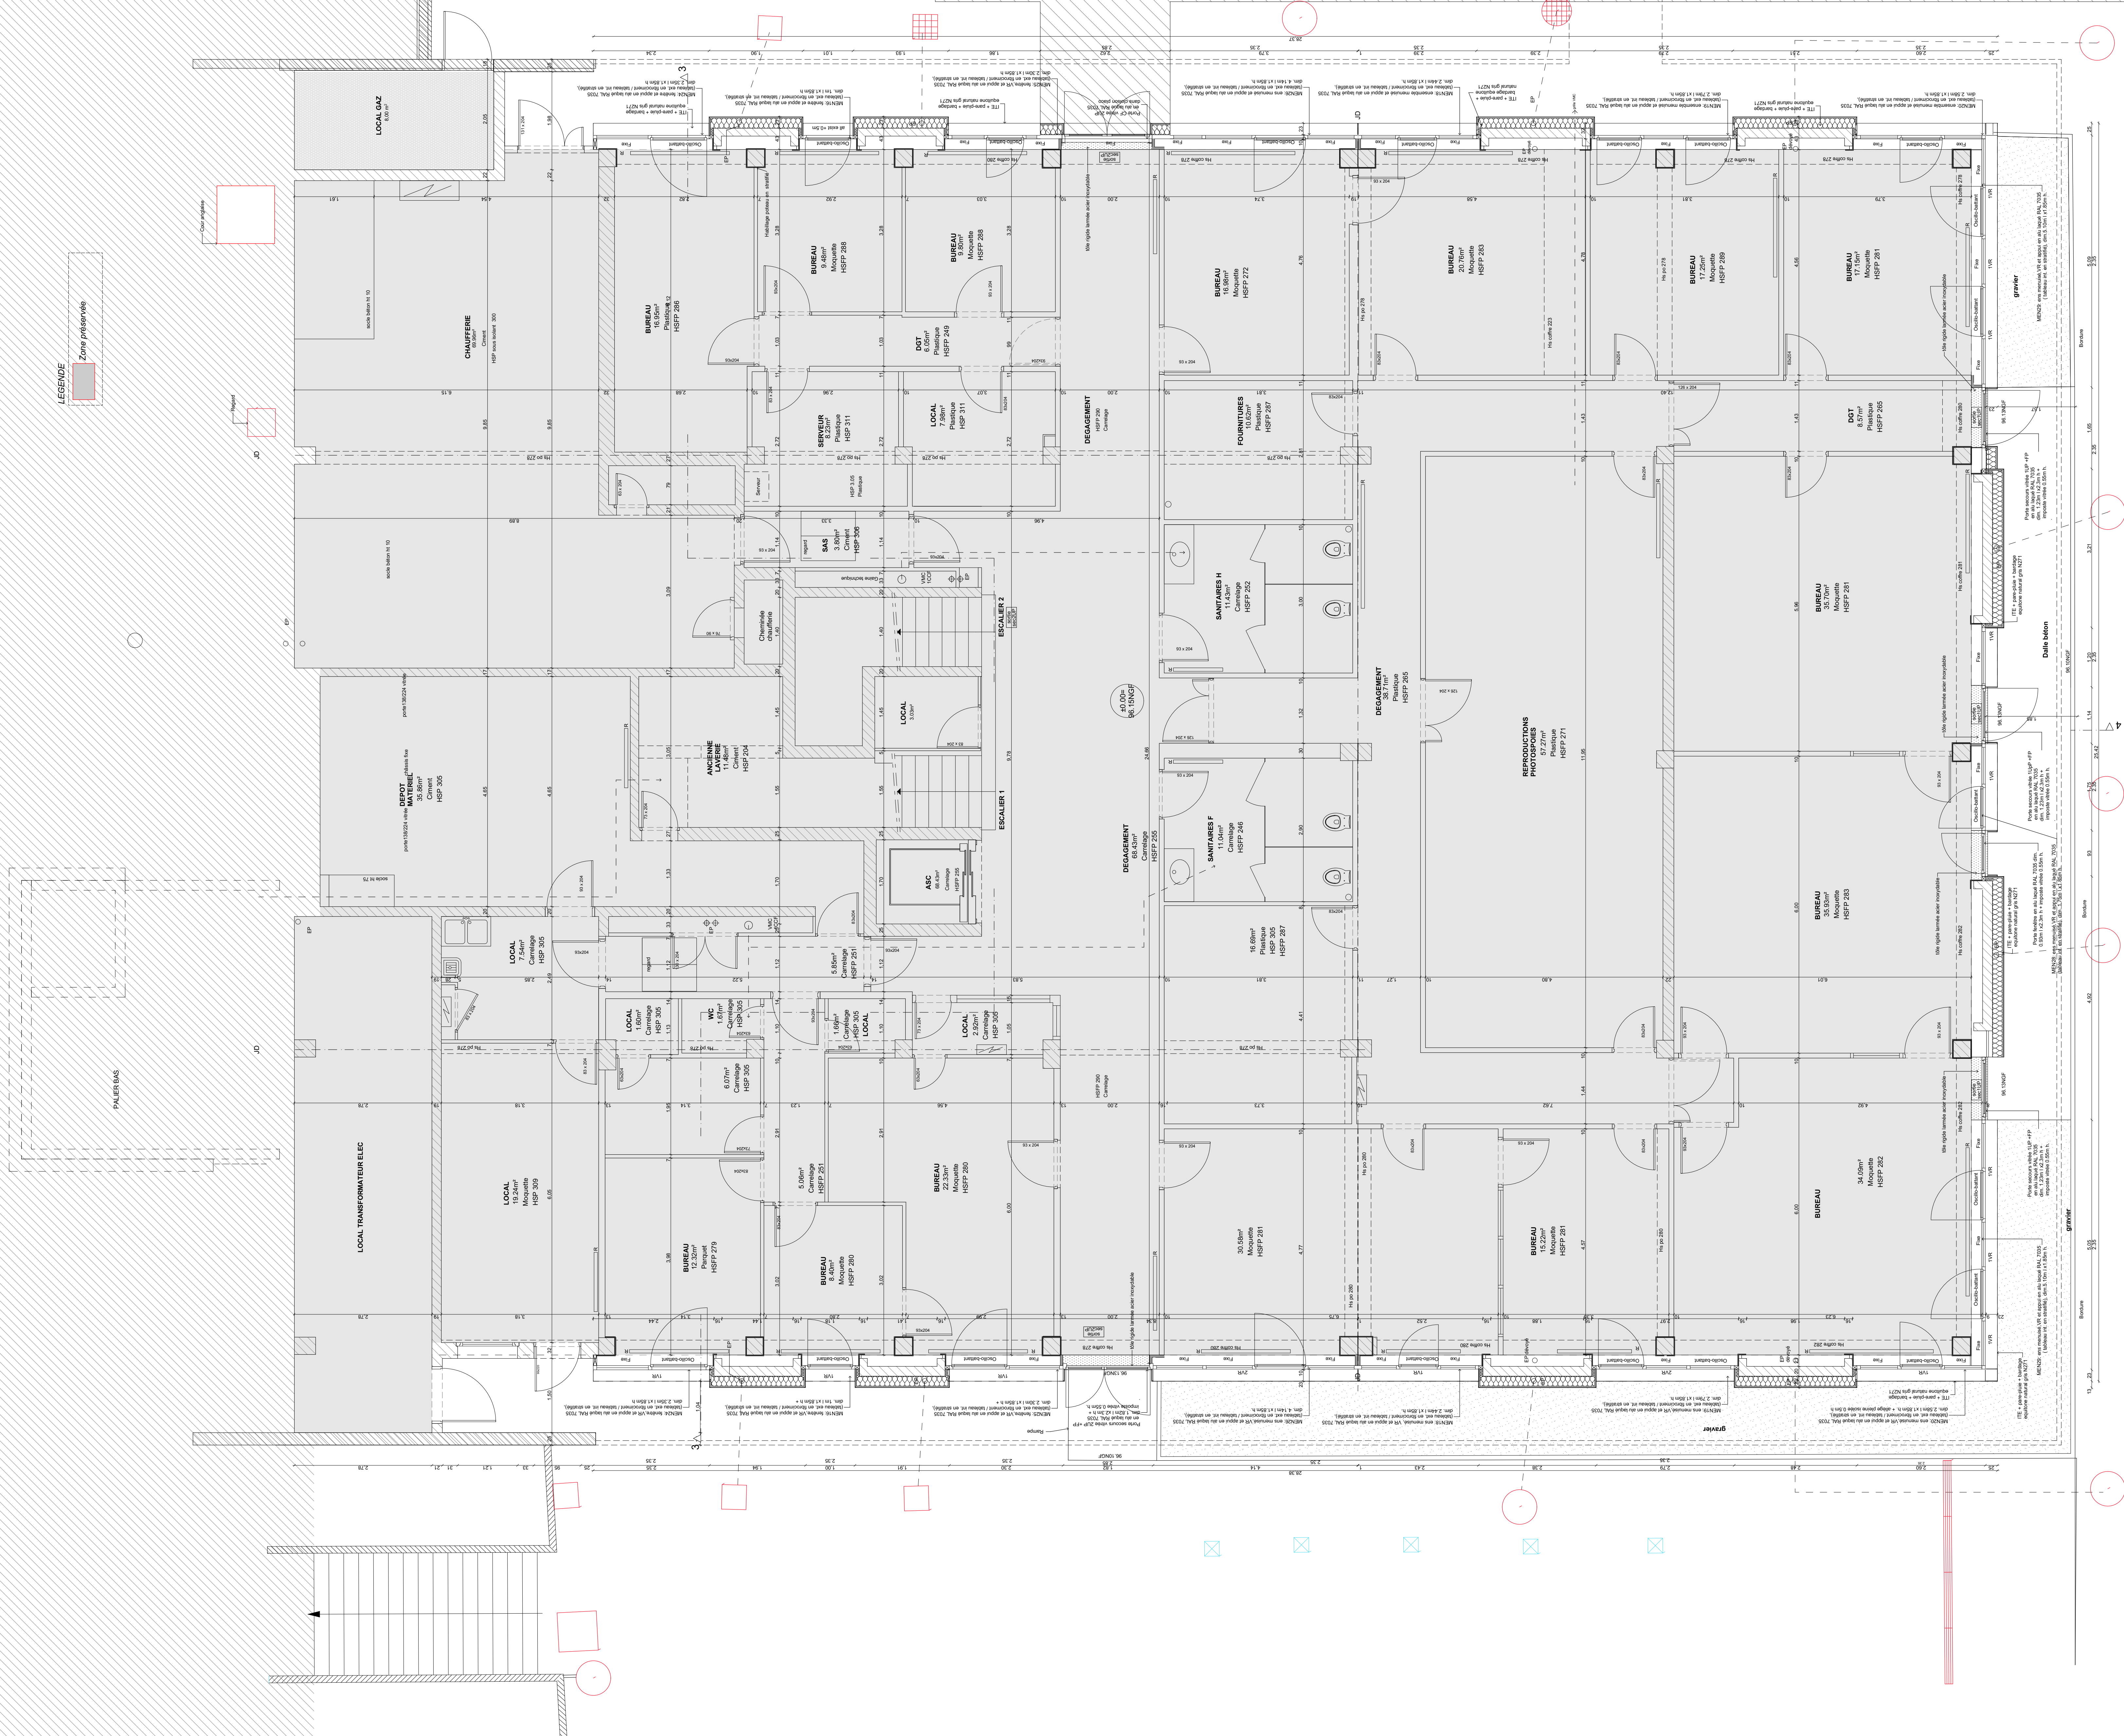

CHAMBRE DE COMMERCE ET D'INDUSTRIE DE LA VIENNE

**RENOVATION ET RESTRUCTURATION
DE LA MAISON DE LA FORMATION**

120 rue du Porteau 86000 POITIERS

PHASE : DOSSIER DES OUVRAGES EXECUTES		N° Aff. : 13067	DOE
BATIMENT A - PLANS RDJ		Septembre 2020	09
Echelle : 1/50			
Maitre d'ouvrage	C.C.I.V.	7 rue du tour de France Telpont 1 86961 FUTUROSCOPE CEDEX	Tel : 05 49 60 98 00
M. Ouvrage délégué	SEF	3 rue du Chantre Duret BP 40456 86011 PORTIERS CEDEX	Tel : 05 49 50 38 62
Architecte mandataire	ESPACE 3 ARCHITECTURE	22 rue du Barandier 86000 BARD	Tel : 05 49 50 32 00
Architecte associé	CREATURE	11 rue du Puits 86000 PORTIERS	Tel : 05 49 50 60 77
Economiste	ERC et associés	Résidence Les Miracles 77 rue des Quatre Cyprès 86180 BUXEROLLES	Tel : 05 49 50 32 00
BET Structures	SONECO	21 rue du Clos Laine 86000 PORTIERS	Tel : 05 49 44 88 99
BET Fluides	CLIMAT CONSEIL	89 bis route de Poitiers 86200 SAINT-BENOIT	Tel : 05 49 53 18 42
CPC	ACT 86	2 rue des charmes Bruns 86100 BELLERIVES	Tel : 05 43 30 94 30
Bureau de contrôle	APAVE	21 République II 27 rue Victor Grignard BP 1107 86000 PORTIERS	Tel : 05 49 62 66 30
Coordonnateur SPS	SOCOTEC	10 Rue Jean-Baptiste Bousineau ZAE République III 86000 PORTIERS	Tel : 05 49 47 55 66

MODIFICATIONS	DATE
A	
B	