
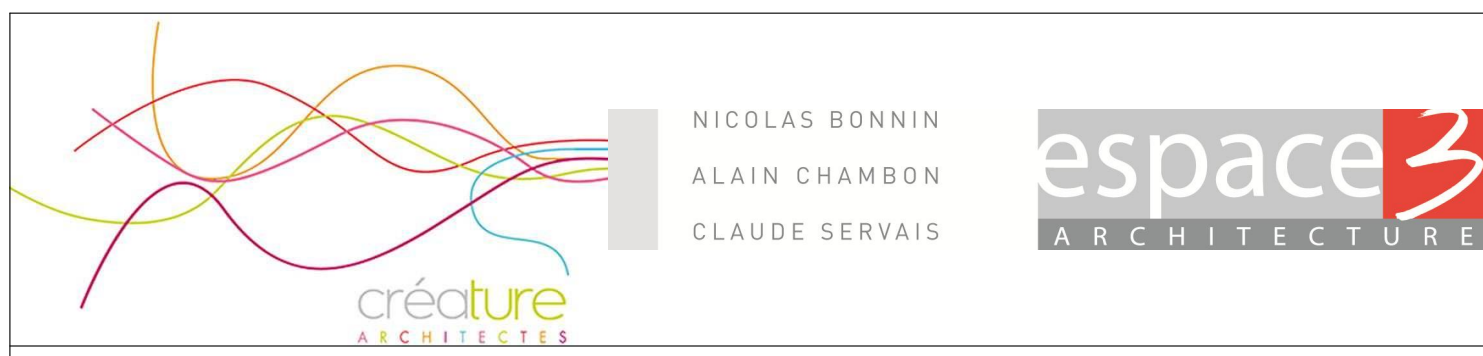


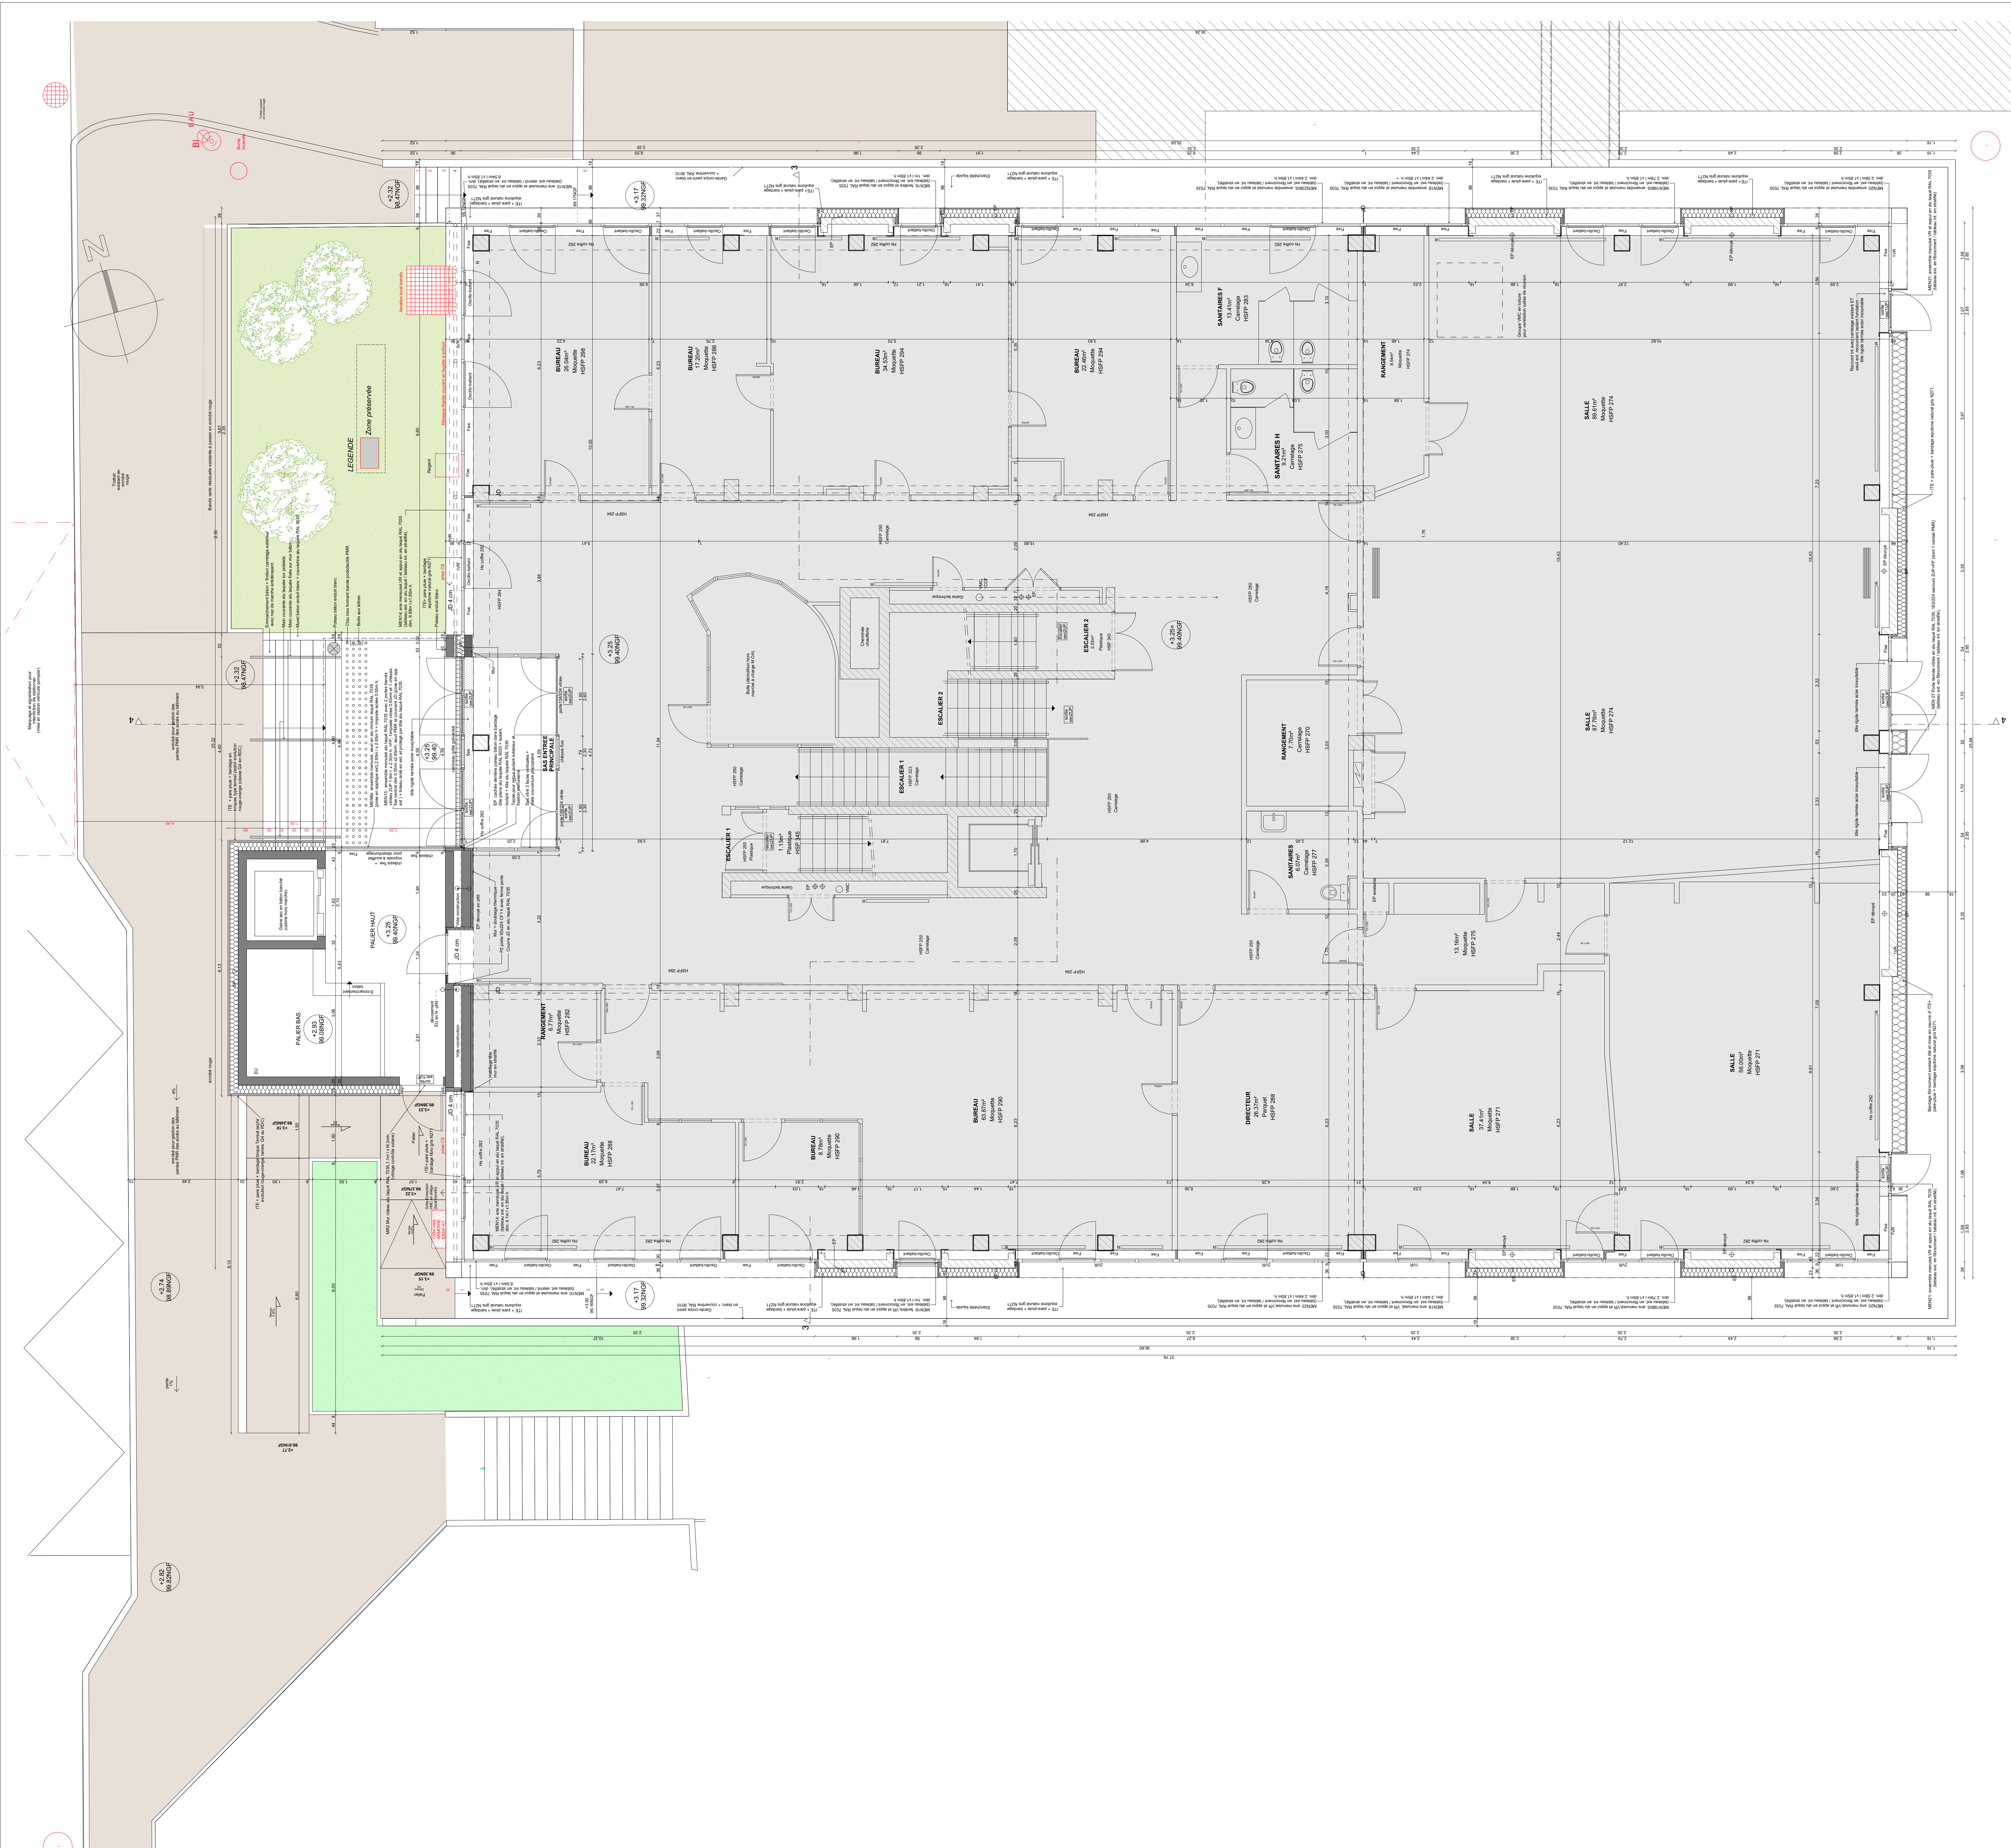

CHAMBRE DE COMMERCE ET D'INDUSTRIE DE LA VIENNE

RENOVATION ET RESTRUCTURATION DE LA MAISON DE LA FORMATION

120 rue du Porteau 86000 POITIERS

PHASE : DOSSIER DES OUVRAGES EXECUTES

N° AFF. : 13067

DOE

BATIMENT A - PLANS RDC

Septembre 2020

Echelle : 1/50

Maitre d'ouvrage	C.C.I.V.	7 rue du tour de France Telpont 1 86961 FUTUROSCOPE CEDEX	Tel. : 05 49 60 98 00	renouveau@cci.fr
M. Ouvrage délégué	SEF	3 rue du Chantre Duret BP 40466 86011 PORTIERS CEDEX	Tel. : 05 49 30 38 62	sef@sef.fr
Architecte mandataire	ESPACE 3 ARCHITECTURE	22 rue du Boulevard 86000 BARD	Tel. : 05 49 30 32 00	espace3@espace3.fr
Architecte associé	CREATURE	11 rue du Puits 86000 PORTIERS	Tel. : 05 49 30 32 00	creature@creature.fr
Economiste	ERC et associés	Résidence Les Miracles 77 rue des Quatre Cypres 86180 BUXEROLLES	Tel. : 05 49 30 32 00	erco@erco.fr
BET Structures	SONECO	21 rue du Clos Laine 86000 PORTIERS	Tel. : 05 49 30 32 00	soneco@soneco.fr
BET Fluides	CLIMAT CONSEIL	89 bis route de Poitiers 86200 SAINT-BENOIT	Tel. : 05 49 30 32 00	climat@climat.fr
CPC	ACT 46	2 rue des Champs Basse 86100 BELLERIVE	Tel. : 05 49 30 32 00	act46@act46.fr
Bureau de contrôle	APAVE	21 République 87 rue Victor Grignard BP 1107 86000 PORTIERS	Tel. : 05 49 30 32 00	apave@apave.fr
Coordonnateur SPS	SOCOTEC	10 Rue Jean-Baptiste Boussetgaut ZAE République III 86000 PORTIERS	Tel. : 05 49 30 32 00	socotec@socotec.fr

MODIFICATIONS	DATE
A	
B	