


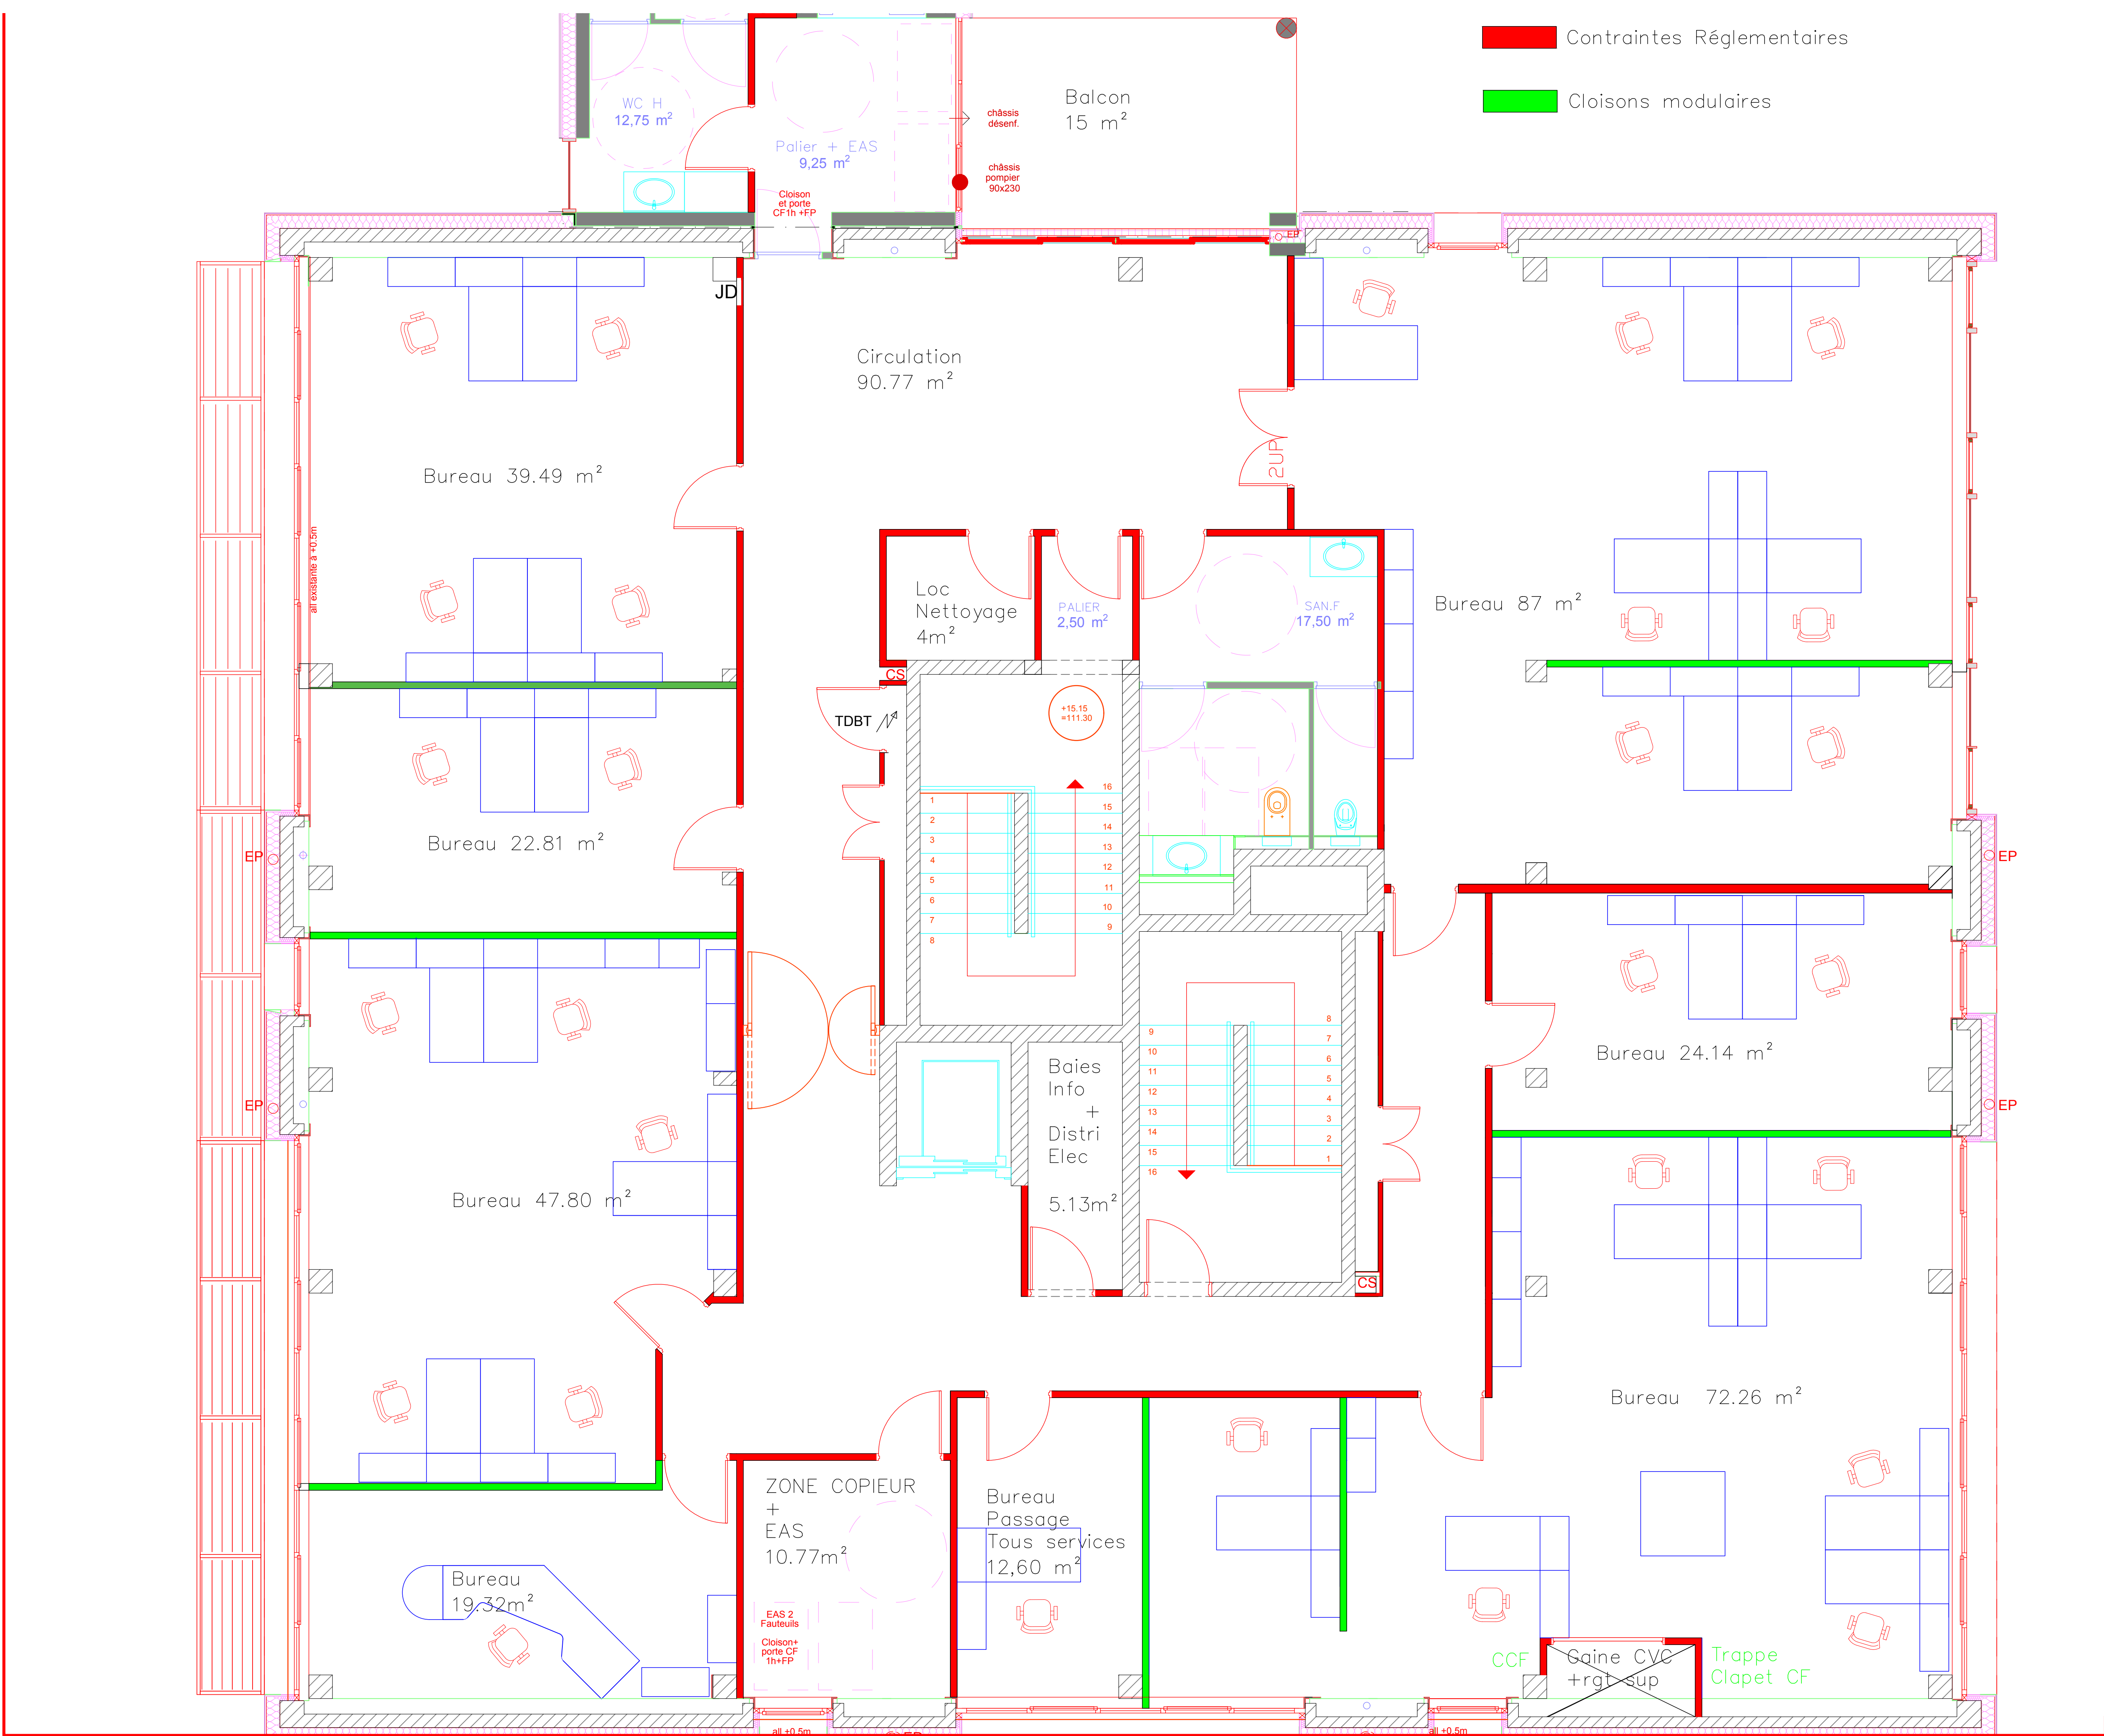

CHAMBRE DE COMMERCE E
DE LA VIENNI

RENOVATION ET RESTI
DE LA MAISON DE LA
120 rue du Porteau 86000

Aménagement Bâtiment A
R+1

Version définitive pour trc

PHASE : Programme

PLANS BATIMENT A

Maitre d'ouvrage	C.C.I.V.	7 av. du tour de France Téléport 1 86961 FUTU
Economiste:	CIREYAM	77 rue de Vert 86 360 CHASSENEUL
BET Fluides :	ITES	ZA Beausoleil 86 1
OPC :	ACT	2 Rue des Champs Bréau 8615
Bureau de contrôle	APAVE	ZI république II 27 rue Victor Grignard BP 1107
Coordonnateur SPS	SOCOTEC	10 Rue Jean-Baptiste Bousingault ZAE république III
MODIFICATIONS		
A		
B		