


R+3

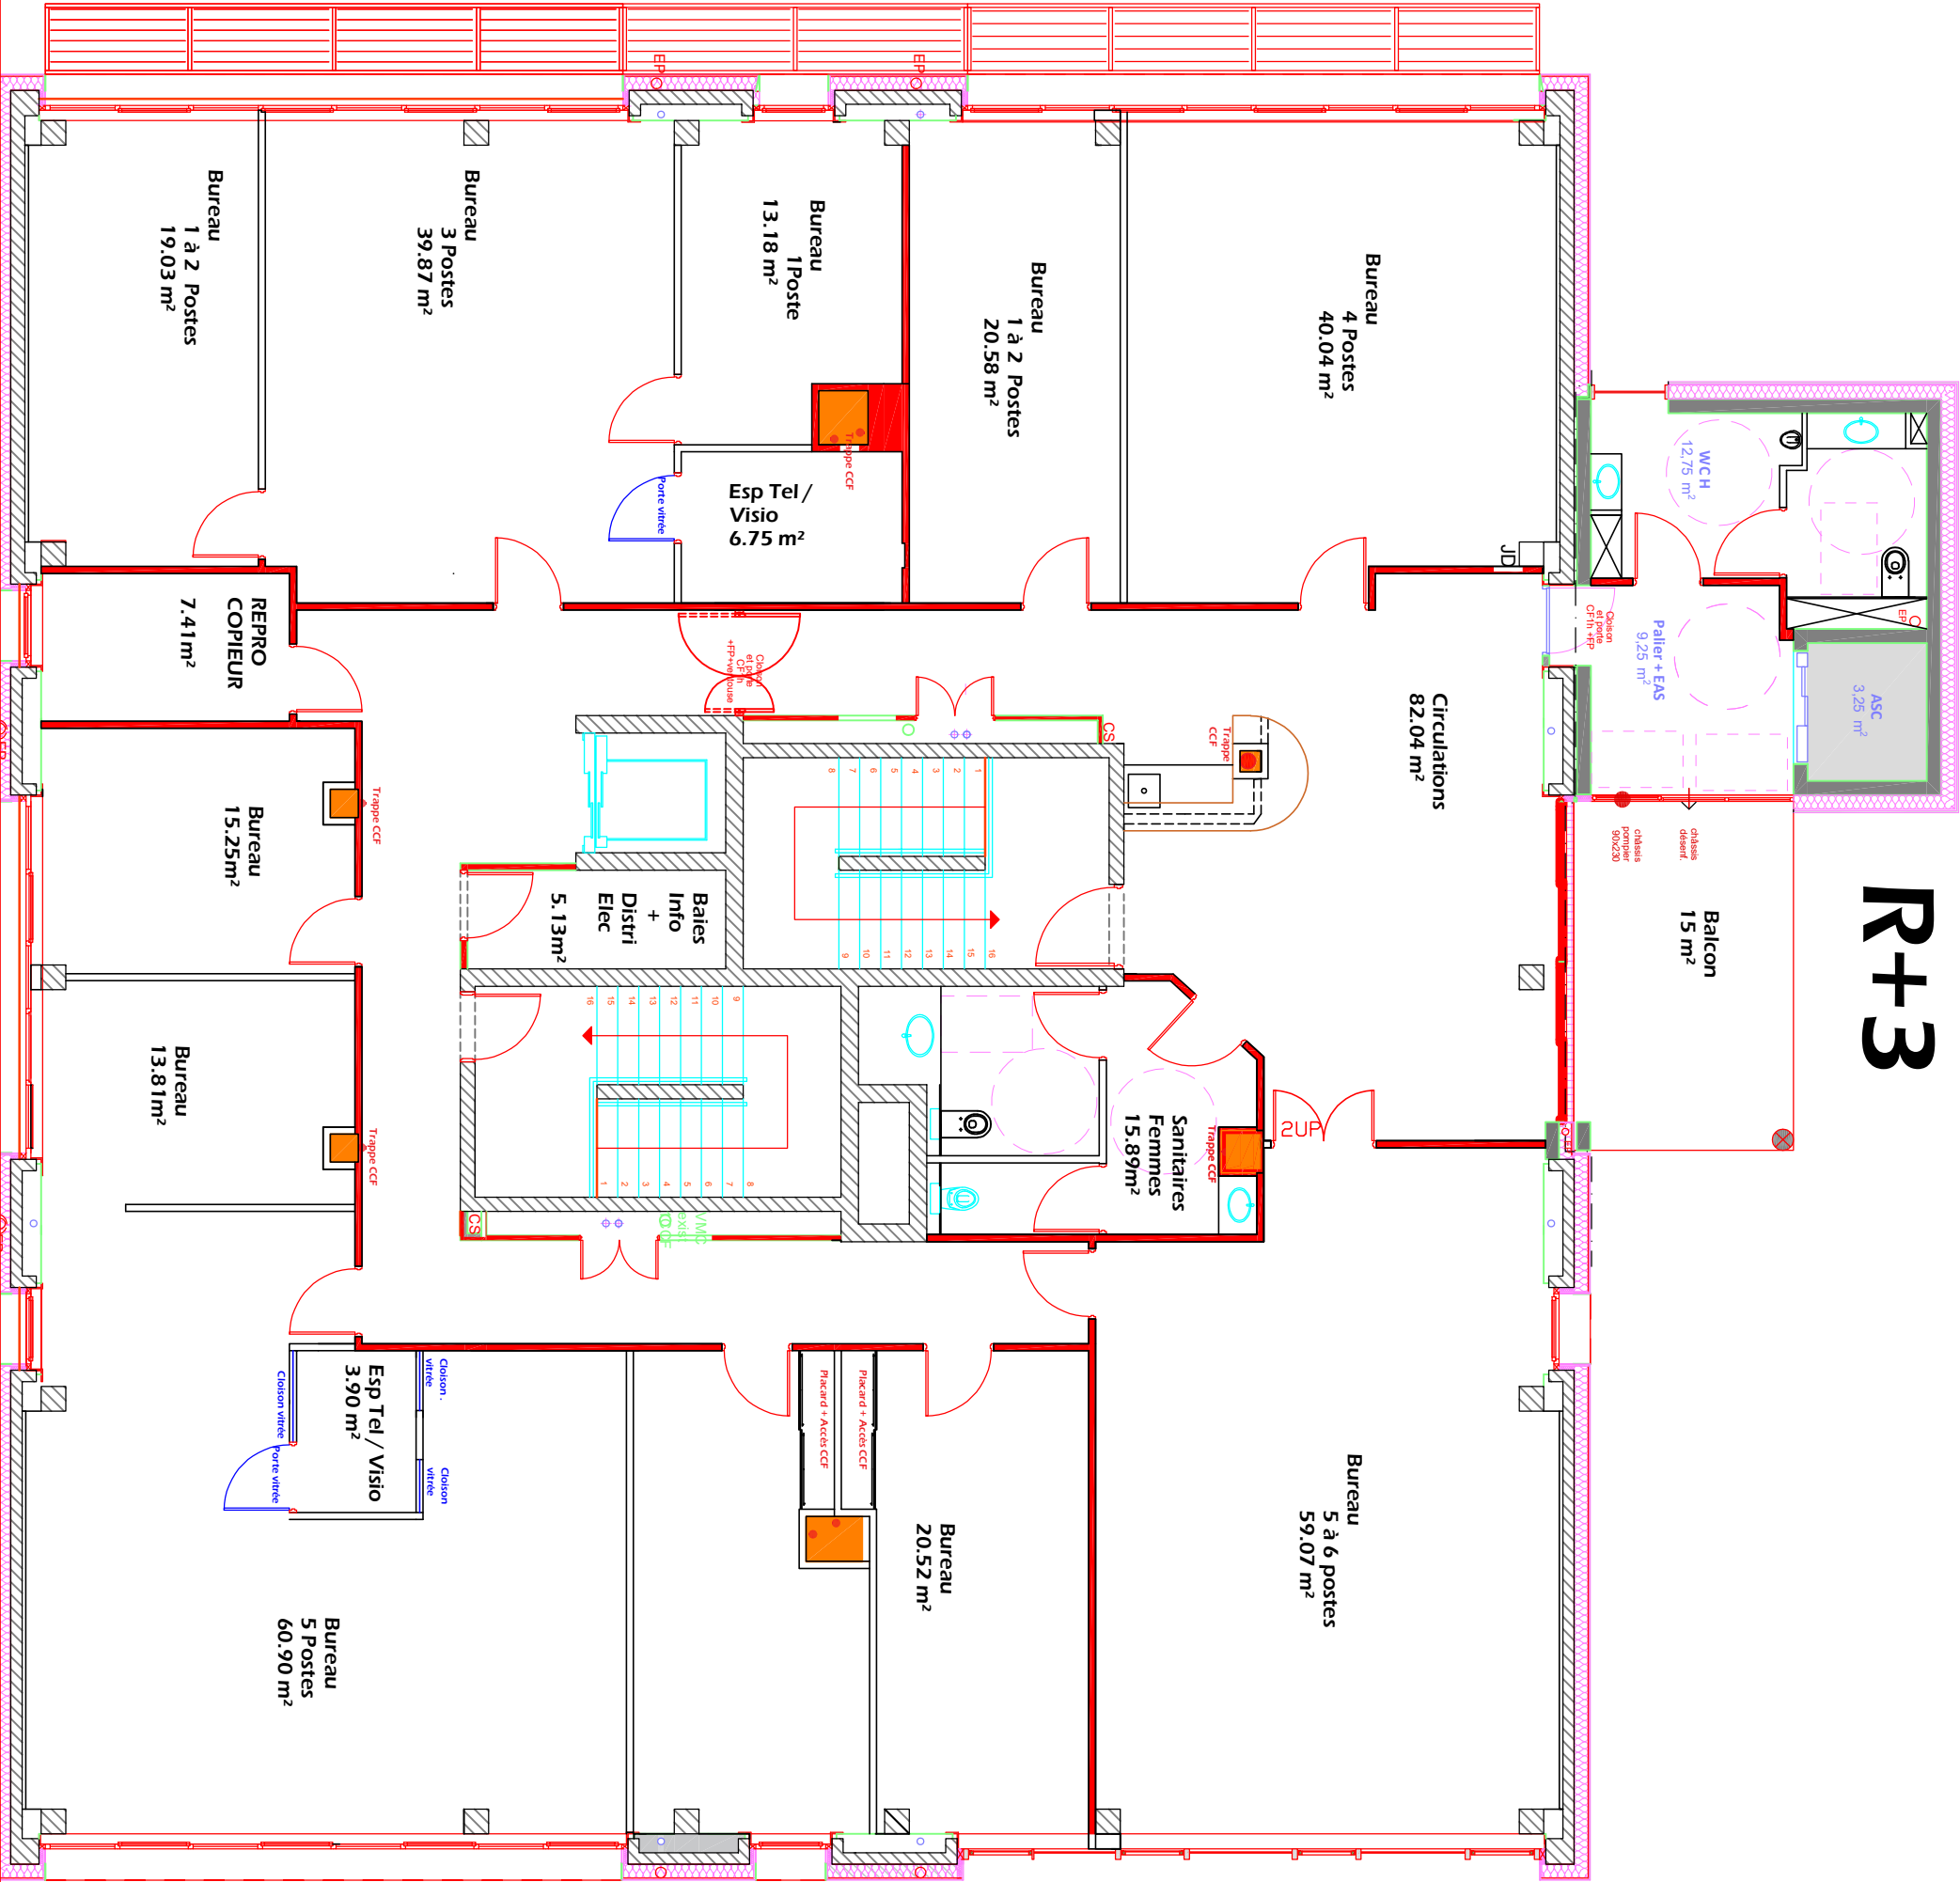

CHAMBRE DE COMMERCE ET D'INDUSTRIE
DE LA VIENNE

RENOVATION ET RESTRUCTURATION
DE LA MAISON DE LA FORMATION
120 rue du Porteau 86000 POITIERS

Aménagement Bâtiment A
R+3 :

PHASE : DCE		N° A.E. :	EXE
PLANS BATIMENT A		18/11/2022	02
Modifications			
A	DATE		
B			

Membre du bureau CCI V M. Chappard	7 rue du tour de France 86000 POITIERS	TEL : 06 22 32 15 48	contact@cci-vienne.fr
Membre du bureau CCI V M. La Bue	7 rue du tour de France 86000 POITIERS	TEL : 06 22 17 44 45	contact@cci-vienne.fr
Economie			
CCI V M	77 rue de vant 86000 Châtelleraud de France	TEL : 06 24 79 62 88	contact@cci-vienne.fr
CCI V M	10000 d'Entreprise - ZA Benaudou - 86100 VOULLE	TEL : 06 20 16 70 22	contact@cci-vienne.fr
CCI V M	2 rue des Champs Bénédictins 86100 POITIERS	TEL : 06 23 85 97 17	contact@cci-vienne.fr
CCI V M	10 rue des Champs Bénédictins 86100 POITIERS	TEL : 06 23 85 97 17	contact@cci-vienne.fr
CCI V M	10 rue des Champs Bénédictins 86100 POITIERS	TEL : 06 23 85 97 17	contact@cci-vienne.fr