
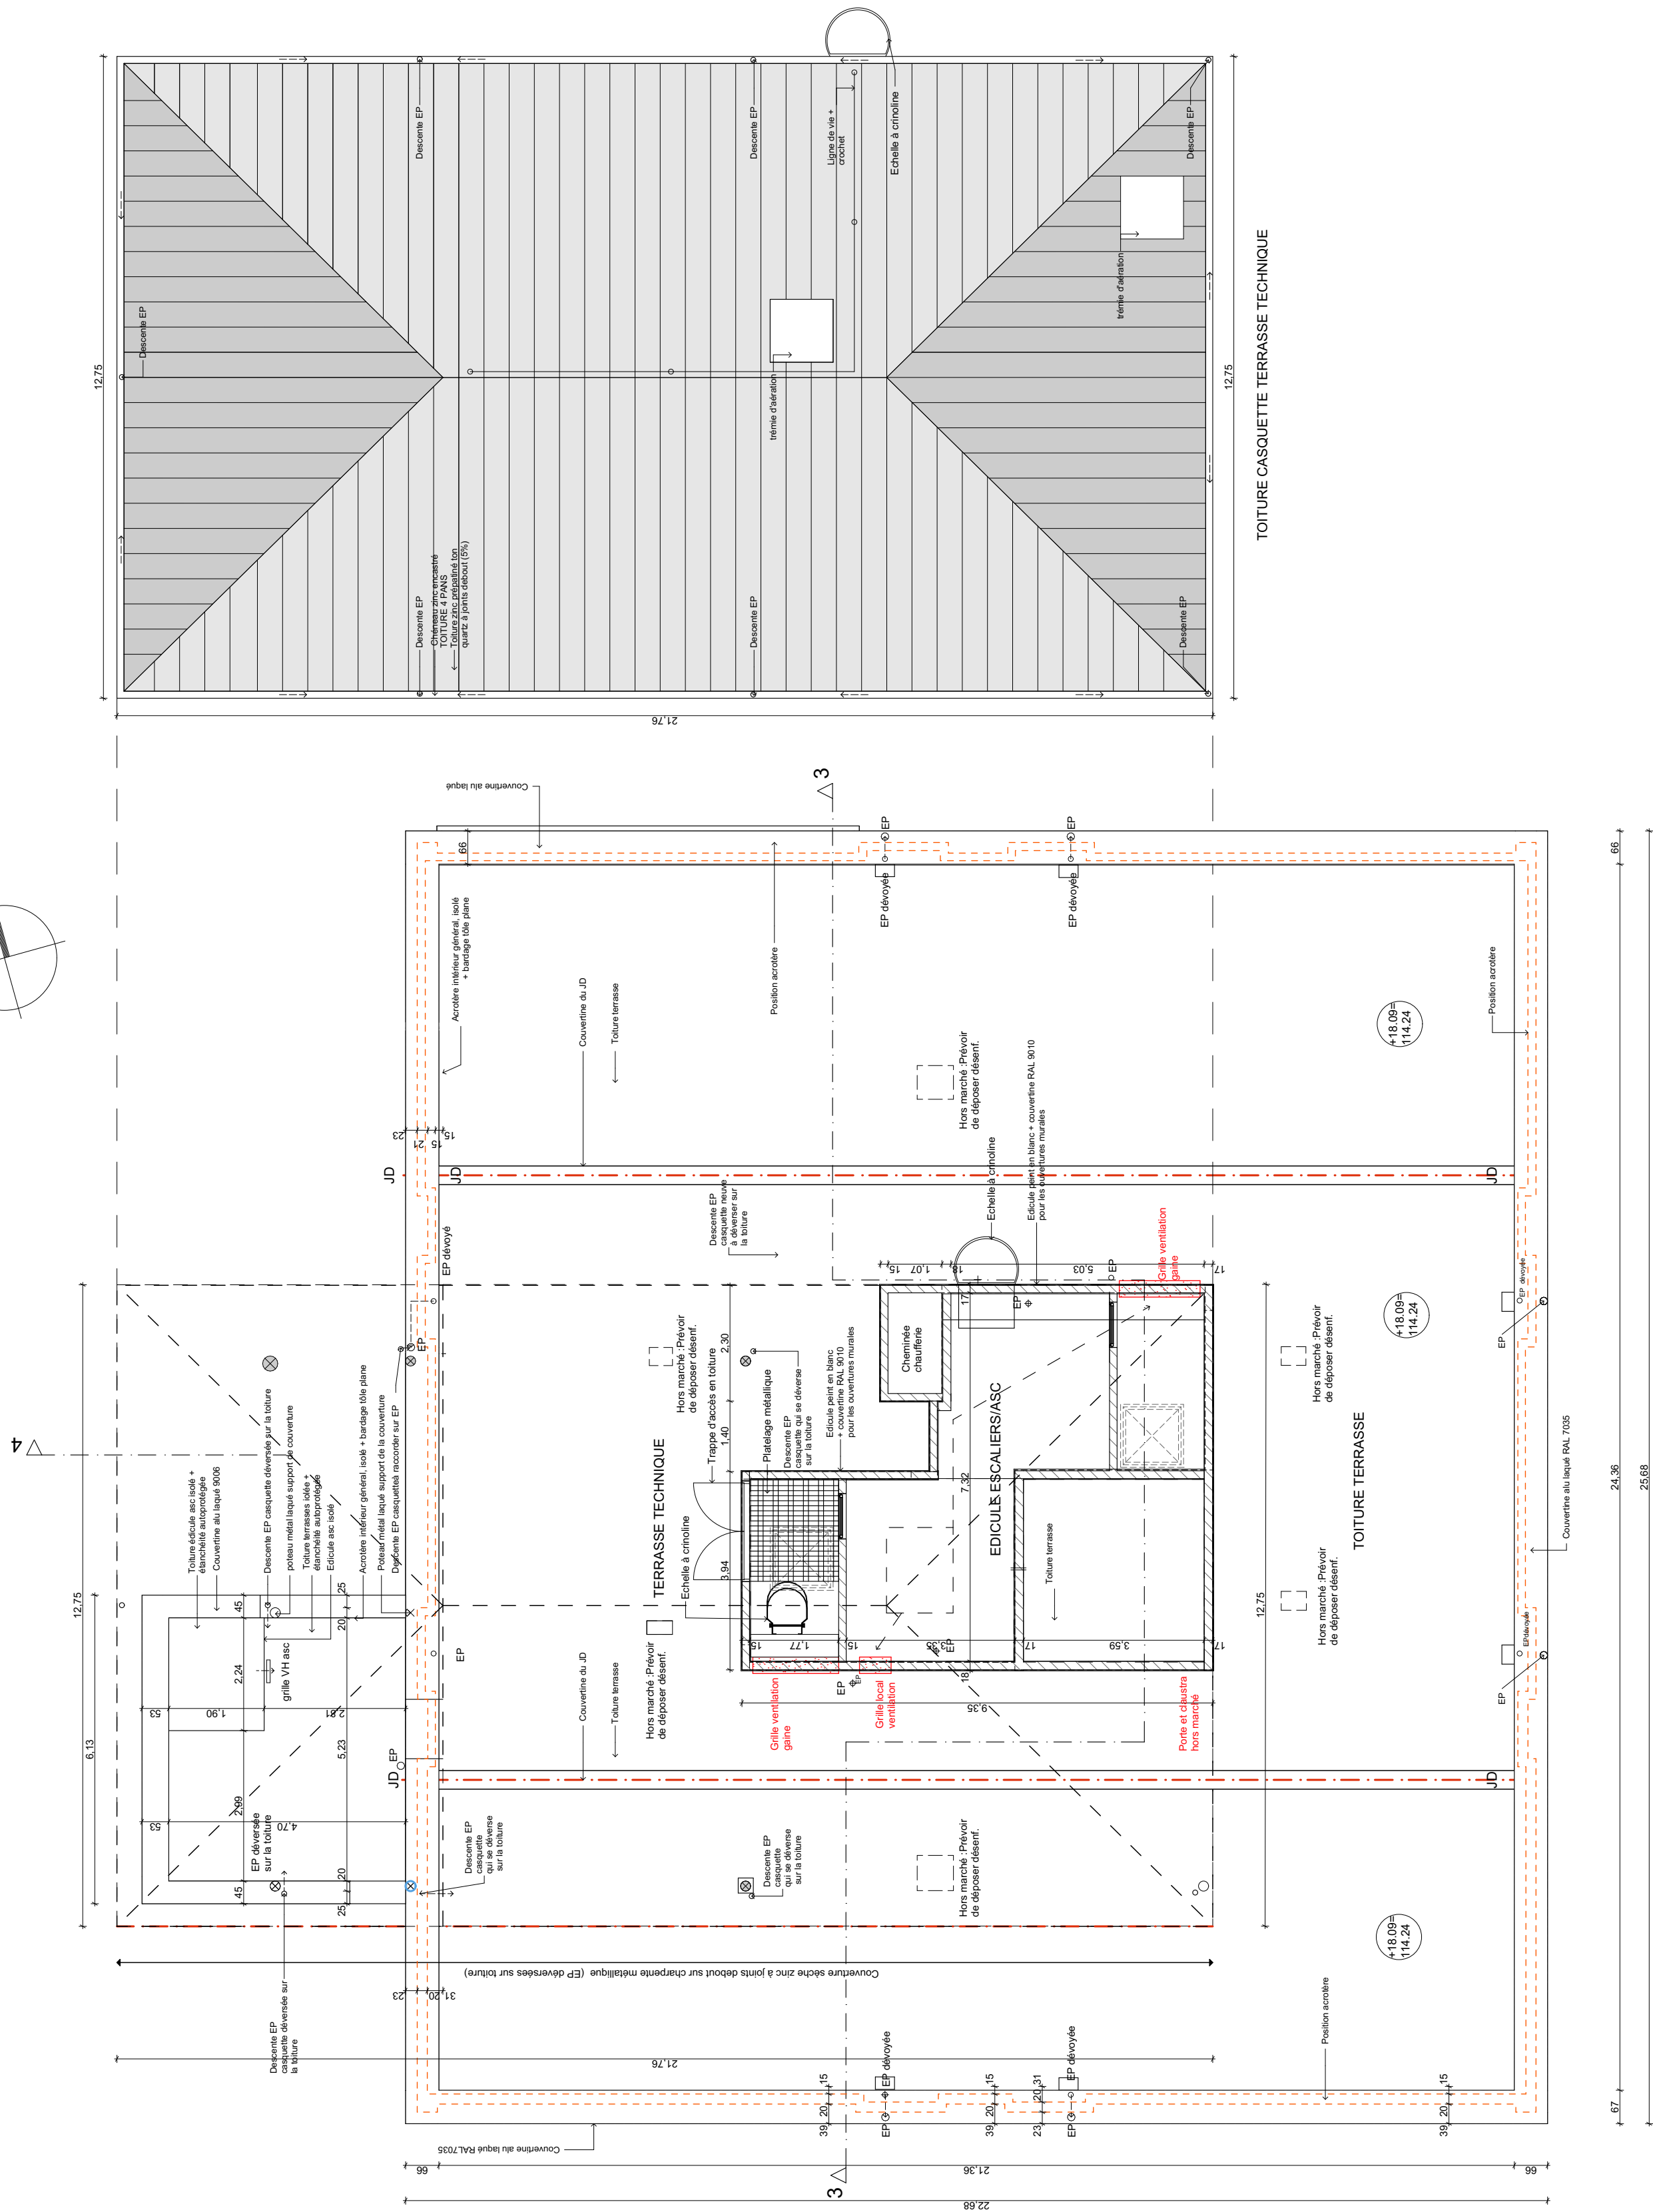


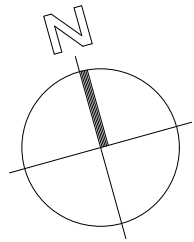

		NICOLAS BONNIN ALAIN CHAMBON CLAUDE SERVAIS			
CHAMBRE DE COMMERCE ET D'INDUSTRIE DE LA VIENNE					
RENOVATION ET RESTRUCTURATION DE LA MAISON DE LA FORMATION 120 rue du Porteau 86000 POITIERS					
 Opération bénéficiant du soutien de la région Nouvelle -Aquitaine					
PHASE : DOSSIER DES OUVRAGES EXECUTES				N° Aff. : 13057	DOE
BATIMENT A - PLAN TOITURE				Septembre 2020	13
				Echelle : 1:100	
Maître d'ouvrage	C.C.I.V.	7 av. du tour de France Téléport 1 86961 FUTUROSCOPE CEDEX		Tél. : 05 49 60 98 00	
M. Ouvrage délégué	SEP	3 rue du Chanoine Duret BP 40456 86011 POITIERS CEDEX		Tél. : 05 49 30 38 62	mloiseau@sep86.fr
Architecte mandat.	ESPACE 3 ARCHITECTURE	22 rue du Belvédère 86580 BIARD		Tél. : 05 49 30 32 00	agence@espace3architecture.fr
Architecte associé	CREA'TURE	11 rue du Palais 86000 POITIERS		Tél. : 05 49 88 60 77	creature.poitiers@orange.fr
Economiste	EIC et associés	Résidence Les Mimosas 77 rue des Quatre Cyprès 86180 BUXEROLLES		Tél. : 05 49 30 32 00	eic.economistes@cab-eic.fr
BET Structures	SONECO	21 rue du Gay Lussac 86000 POITIERS		Tél. : 05 49 44 88 99	bet.soneco@wanadoo.fr
BET Fluides	CLIMAT CONSEIL	89 bis route de Poitiers 86280 SAINT BENOIT		Tél. : 05 49 03 18 42	jmp@climat-conseil.com
OPC	ACT 86	2 rue des champs Breau 86190 BERUGES		Tél. : 05 43 50 84 30	christian.dessault@sfr.fr
Bureau de contrôle	APAVE	ZI république II 27 rue Victor Grignard BP 1107 86000 POITIERS		Tél. : 05 49 62 66 30	philippe.allais@apave.com
Coordonnateur SPS	SOCOTEC	10 Rue Jean-Baptiste Boussingault ZAE république III 86000 POITIERS		Tél. : 05 49 47 55 66	cconstruction.poitiers@socotec.com
MODIFICATIONS					DATE
A					
B					