



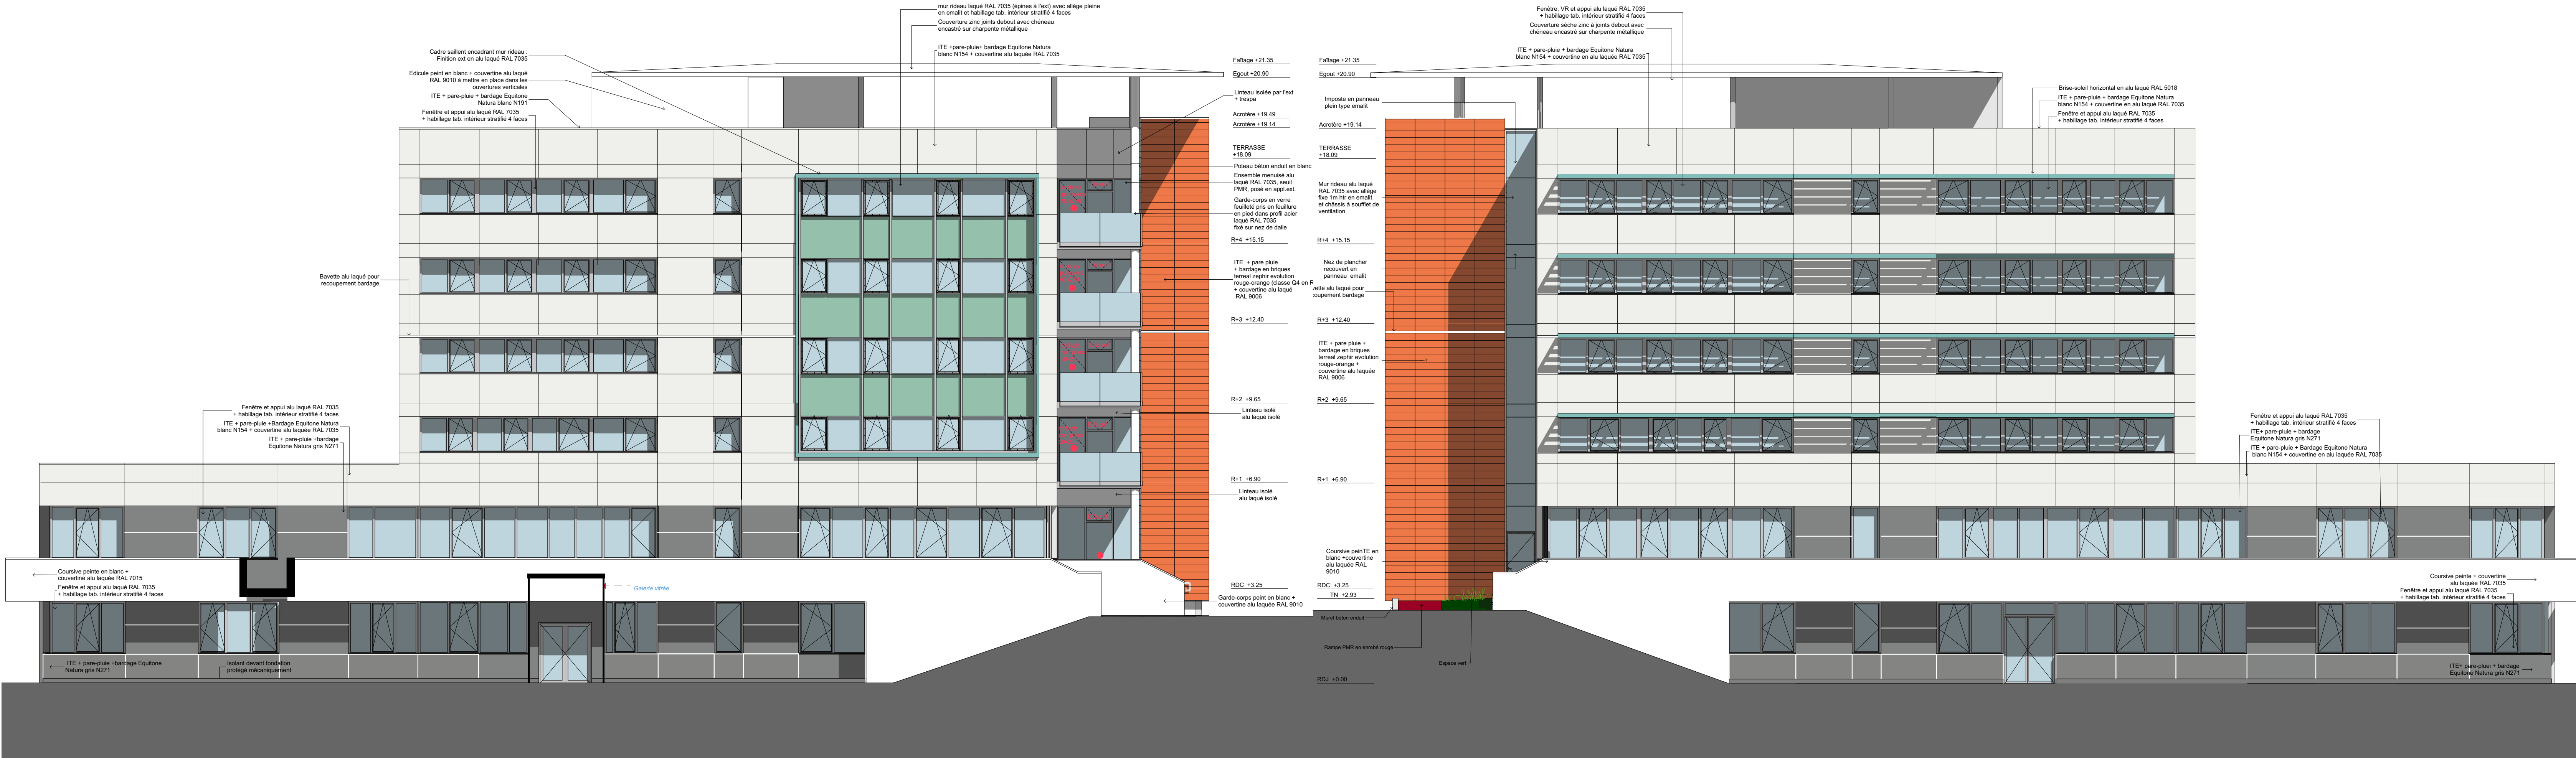

ELEVATION NORD OK


1:100ELEVATION SUD OK

1:100

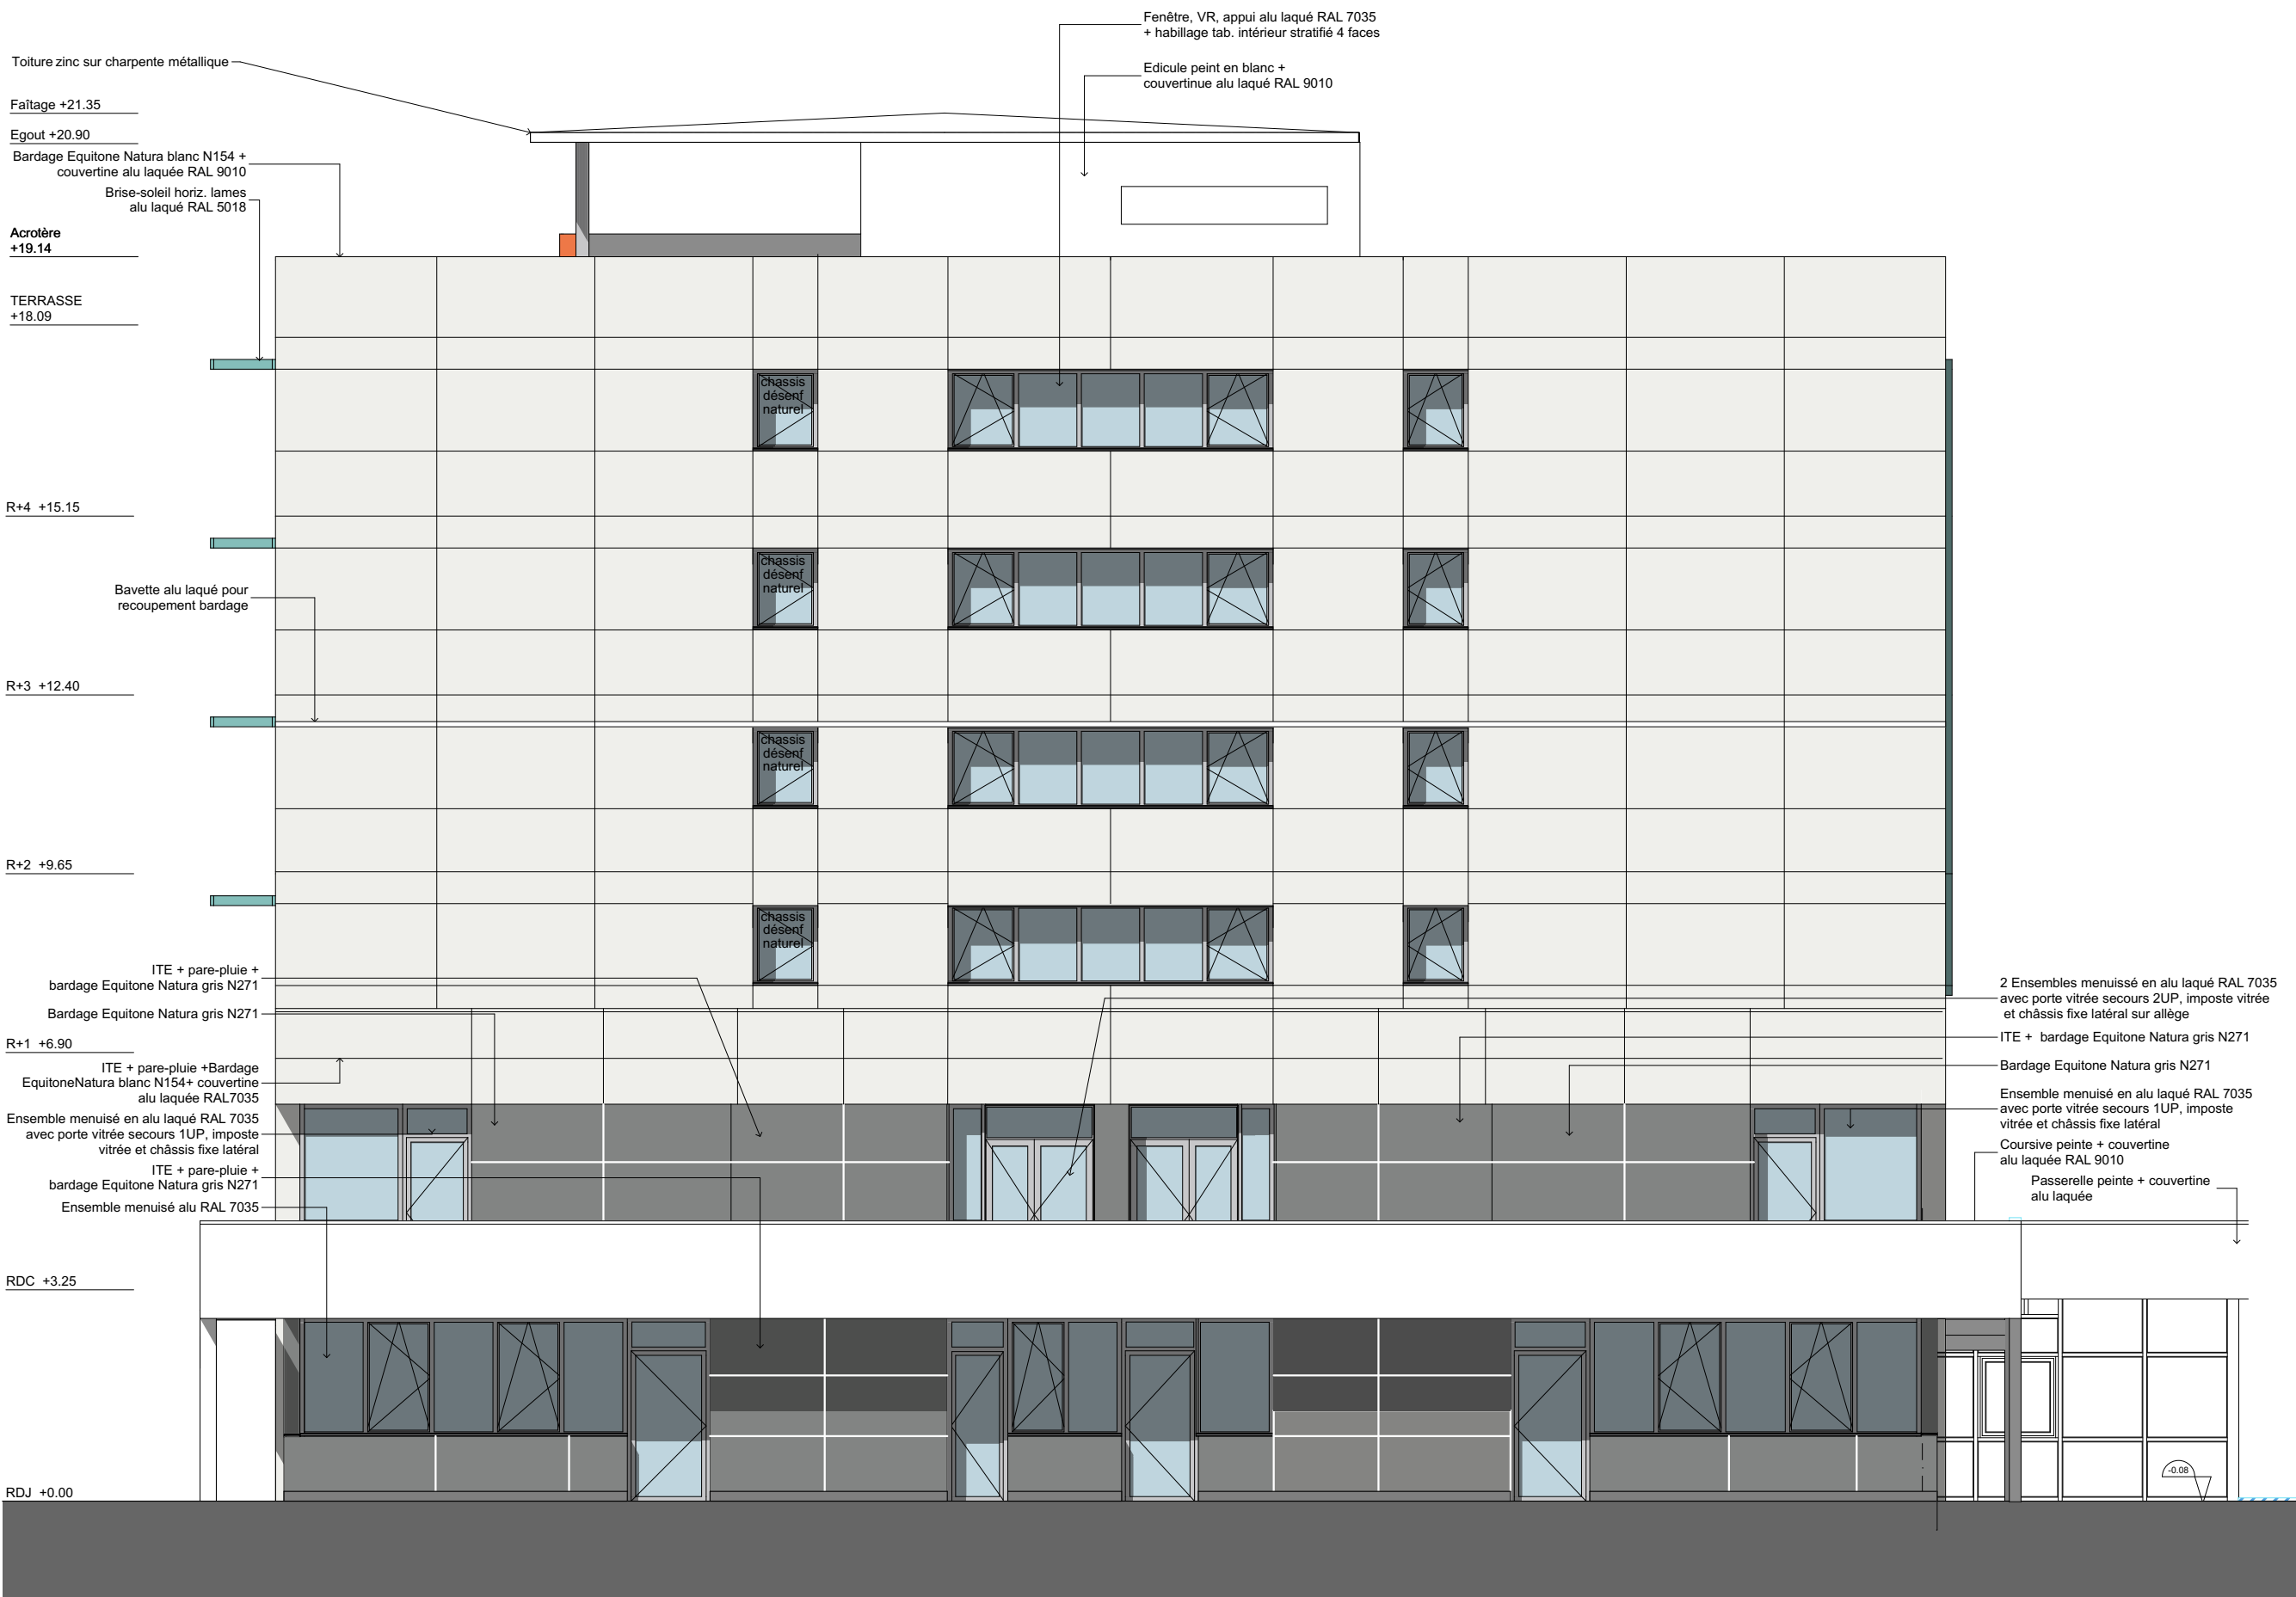


PLOTS ELEVATION EST

1:100

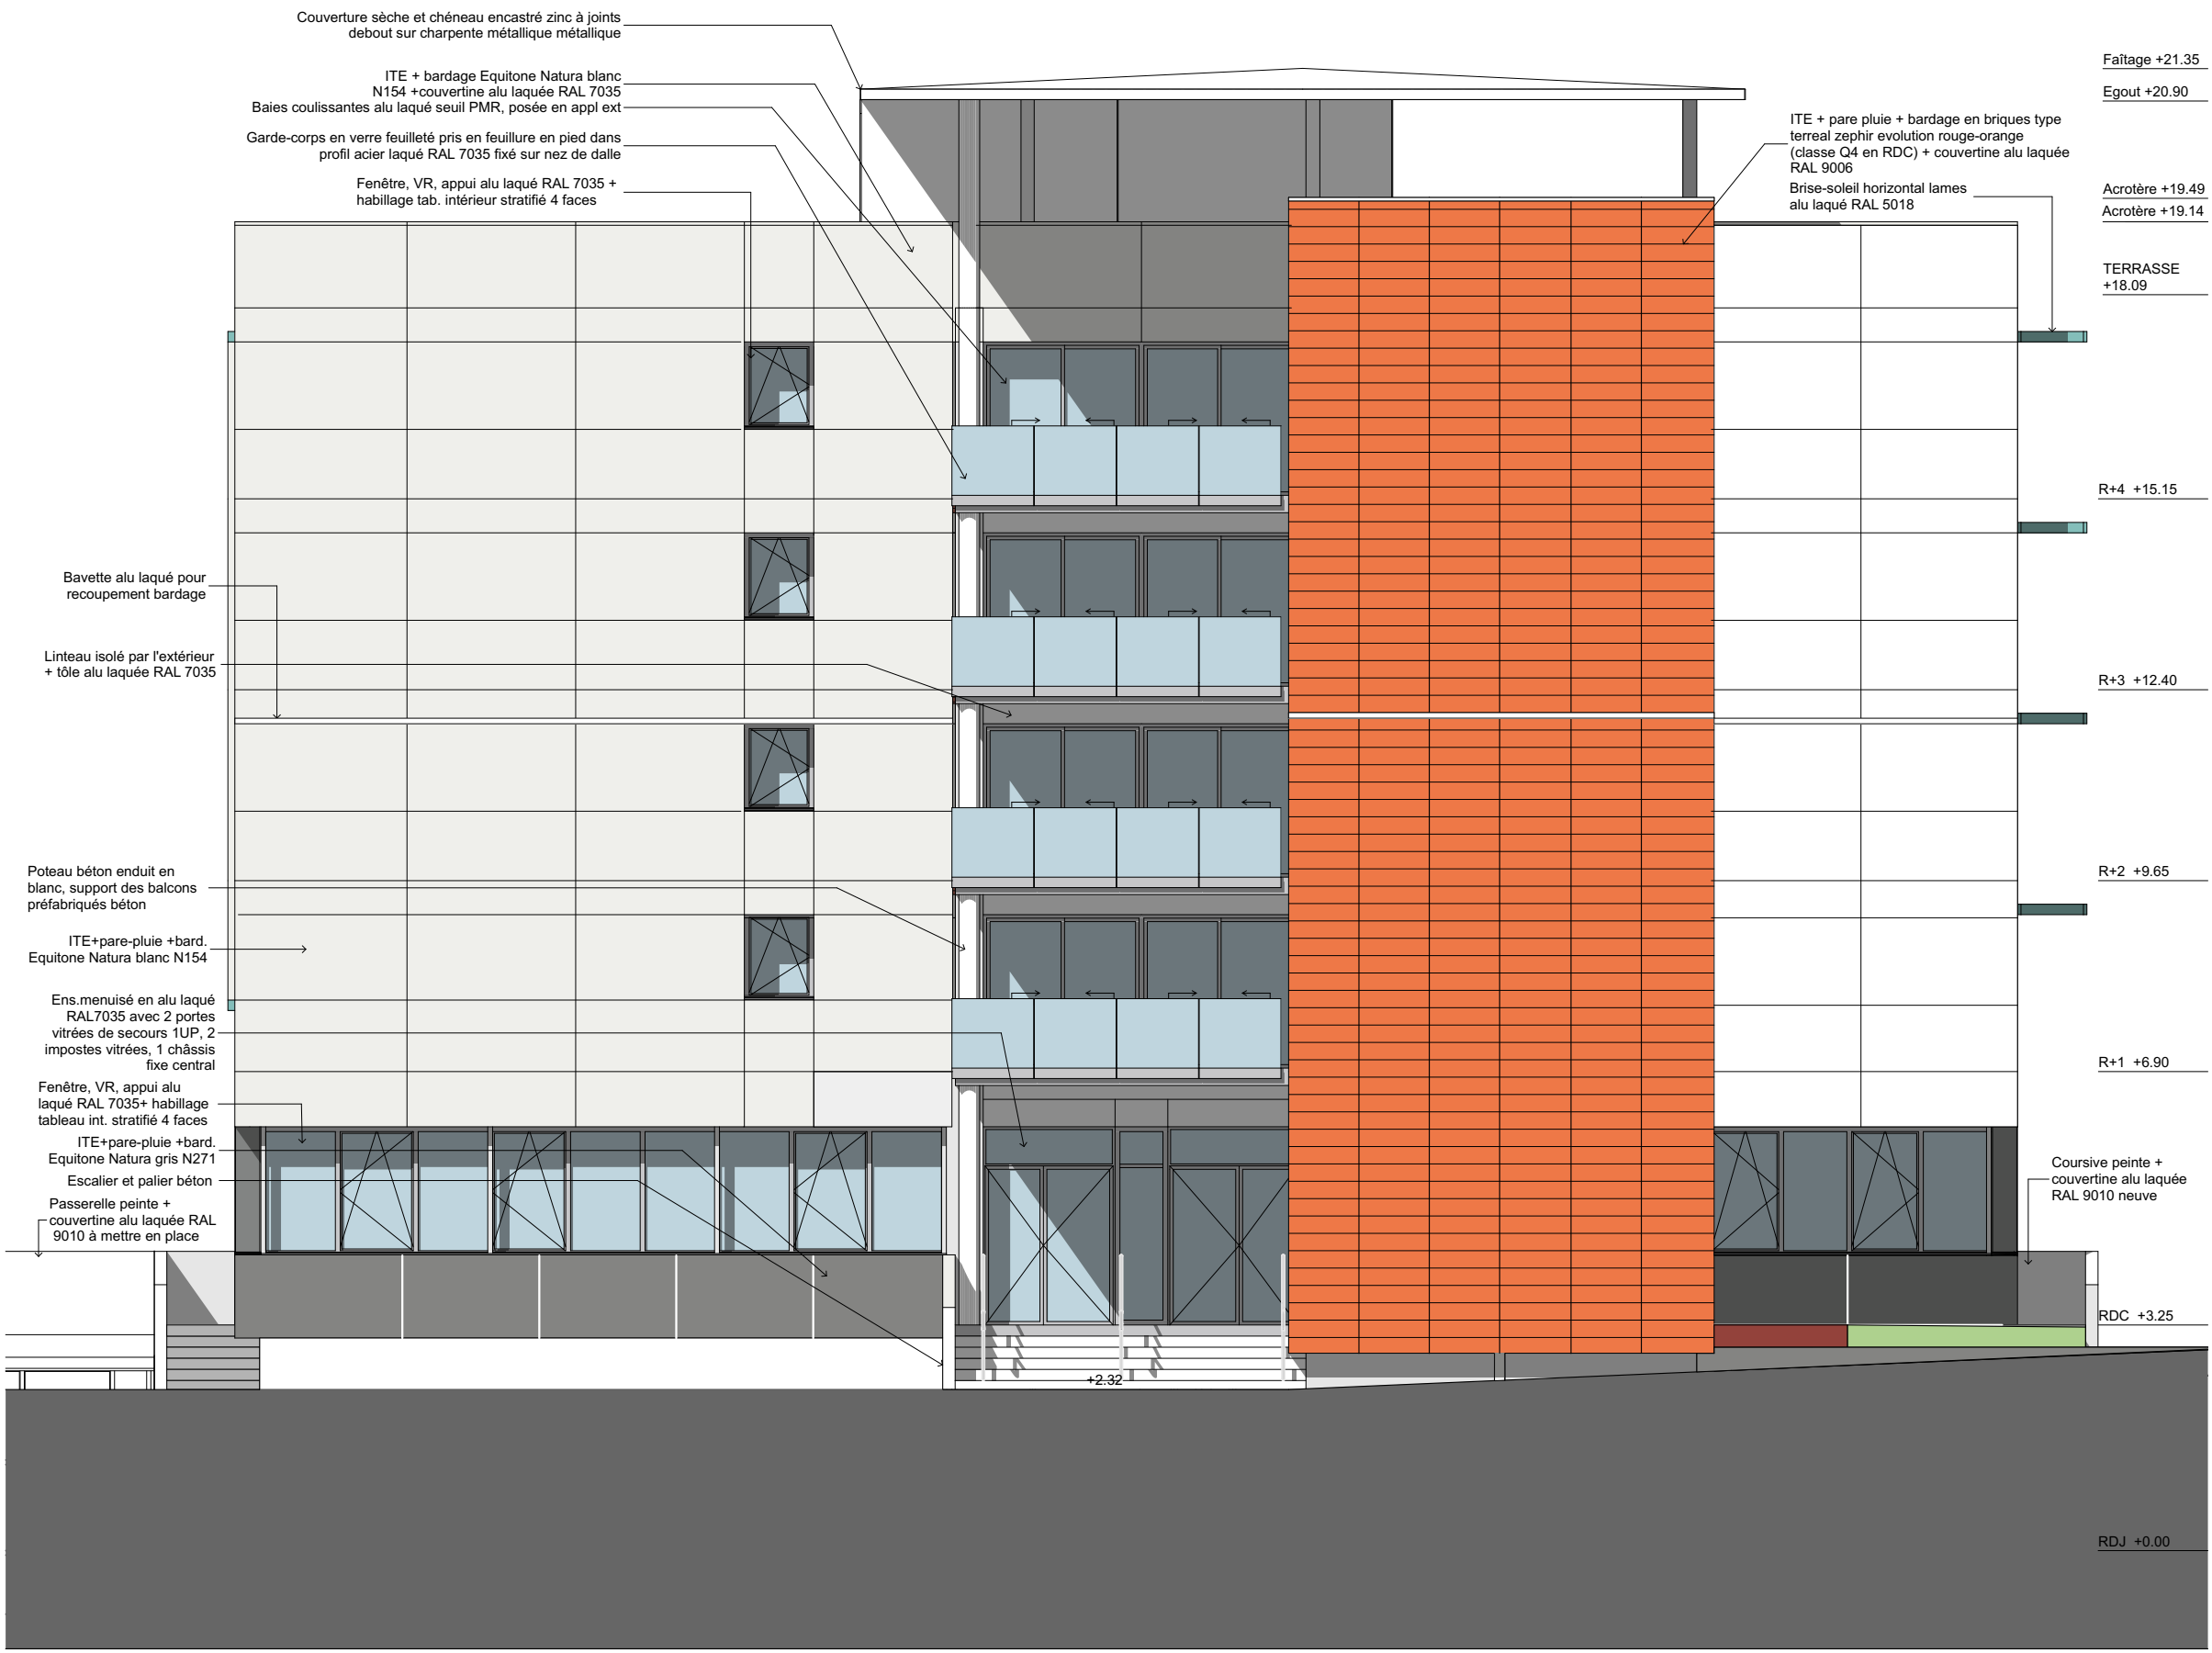

ELEVATION OUEST

1:100

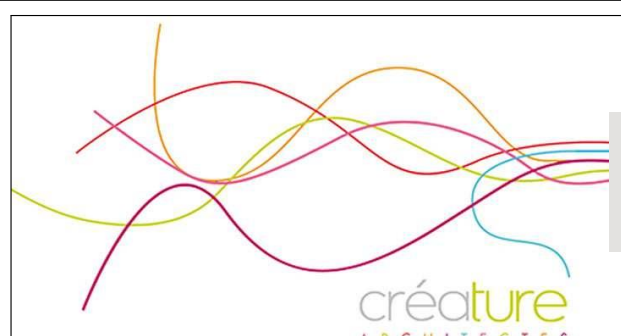

NICOLAS BONNIN
ALAIN CHAMBRON
CLAUDE SERVAIS



CHAMBRE DE COMMERCE ET D'INDUSTRIE DE LA VIENNE

RENOVATION ET RESTRUCTURATION
DE LA MAISON DE LA FORMATION
120 rue du Porteau 86000 POITIERS

PHASE : DOSSIER DES OUVRAGES EXECUTES

BATIMENT A-ELEVATIONS

Maitre d'ouvrage : C.C.I.V. 7 av. du tour de France Télépport 1 88661 FUTUROSCOPE CEDEX
M. Ouvrage délégué : SEP 3 rue du Chanoine Duret BP 40456 86011 POITIERS CEDEX
Architecte mandat : ESPACE 3 ARCHITECTURE 22 rue du Belvédère 86580 BIAUD
Architecte associé : CREATURE 11 rue du Palais 86000 POITIERS
Economiste : EIC et associés Résidence Les Mimosa 77 rue des Quatre Cyprès 86180 BUXEROLLES
BET Structures : SONECO 21 rue du Gay Lussac 86000 POITIERS
BET Fluides : CLIMAT CONSEIL 89 bis route de Poitiers 86290 SAINT BENOIT
OPC : ACT 86 2 rue des champs Breau 86190 BERUAGES
Bureau de contrôle : APAVE ZI République II 27 rue Victor Grignard BP 1107 86000 POITIERS
Coordonnateur SPS : SOCOTEC 10 Rue Jean-Baptiste Bousingsuult ZAE République III 86000 POITIERS

N° Aff. : 13057

DOE

Septembre 2020

Echelle : 1:100

14

Opération bénéficiant du soutien de la région Nouvelle-Aquitaine

MODIFICATIONS

DATE