



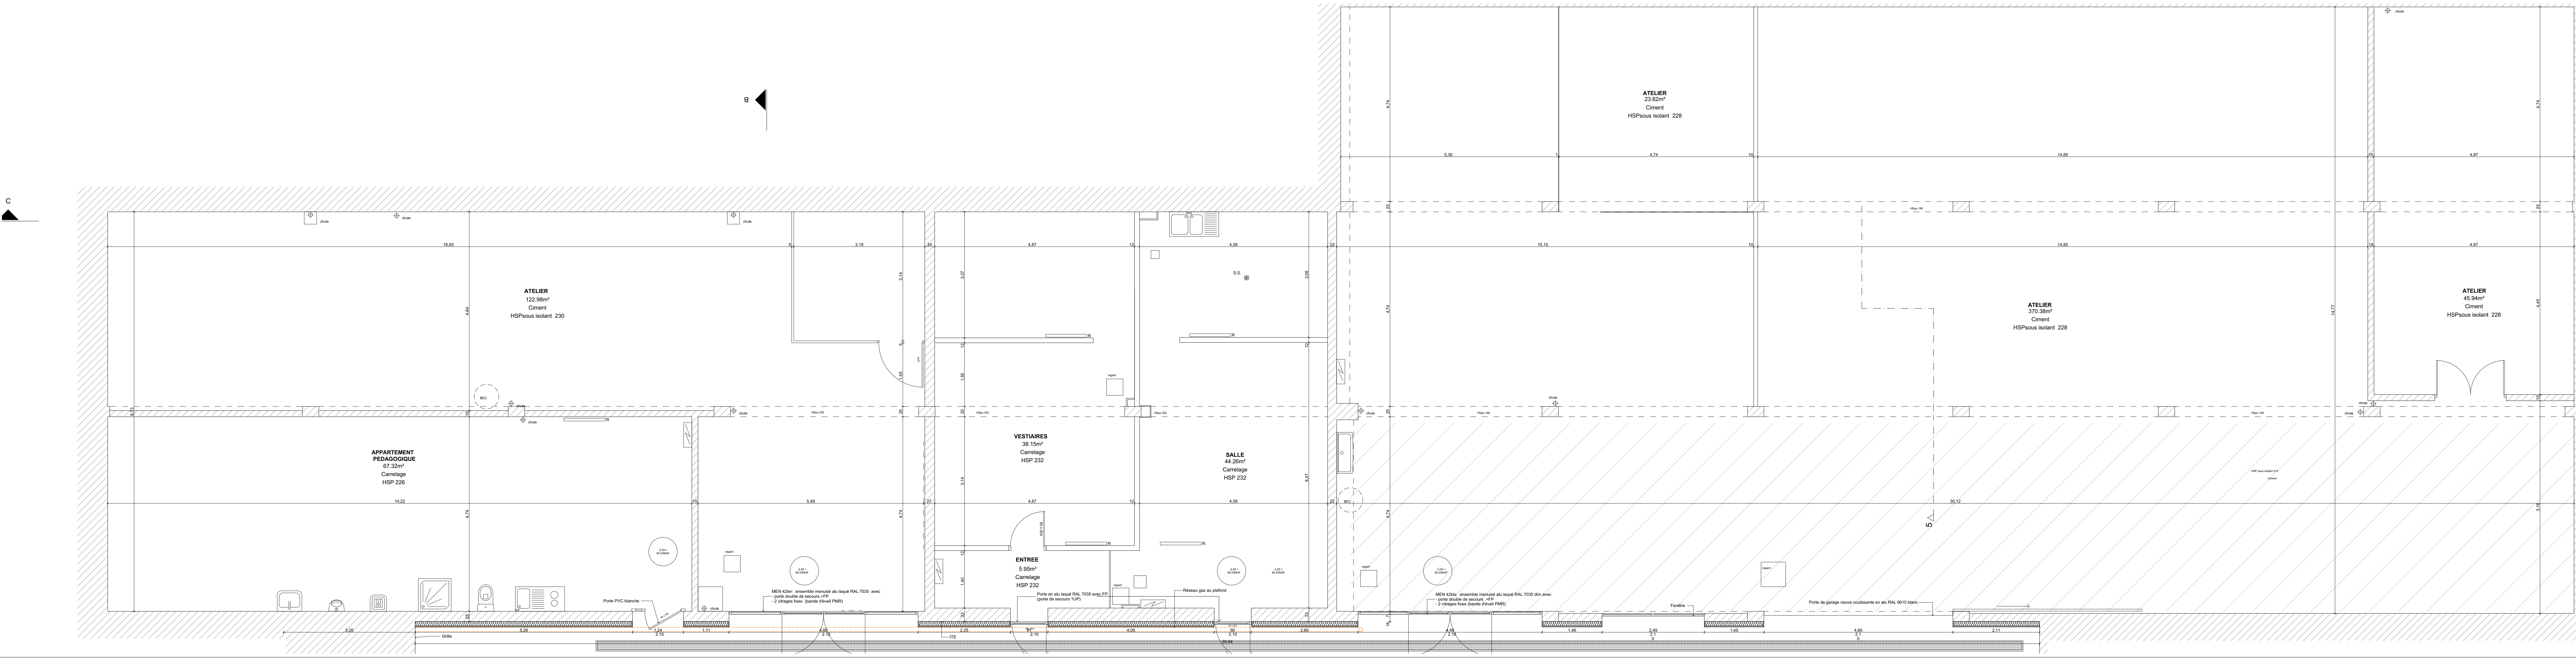

PLAN DU RDC AU 1/50



PLAN DU RDJ AU 1/50

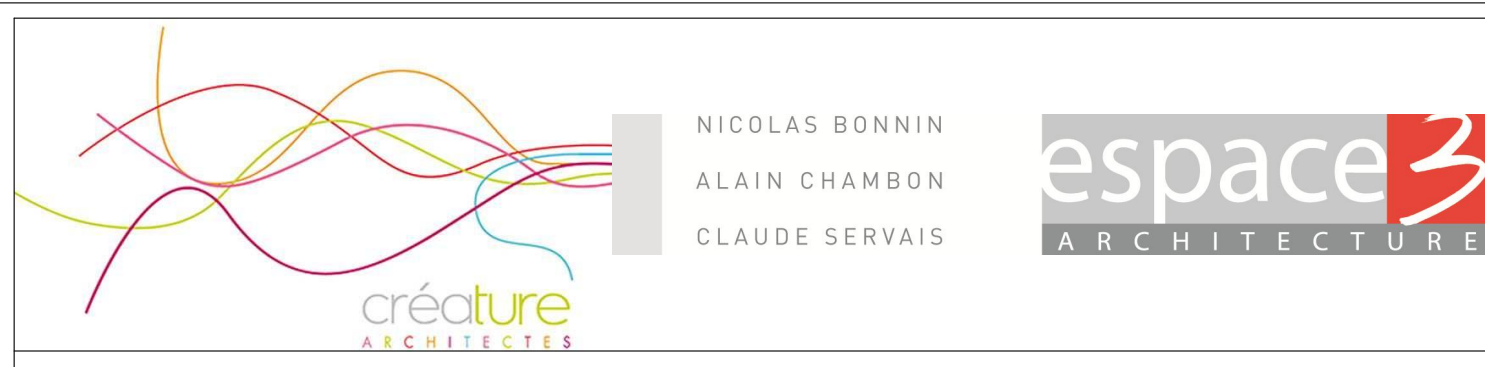

CHAMBRE DE COMMERCE ET D'INDUSTRIE DE LA VIENNE

RENOVATION ET RESTRUCTURATION DE LA MAISON DE LA FORMATION 120 rue du Porteau 86000 POITIERS

PHASE : DOSSIER DES OUVRAGES EXECUTES

BATIMENT K PLANS RDJ et RDC

N° AFF. : 13057

Septembre 2020

Echelle : 1/50

15

Maitre d'ouvrage	C.C.I.V.	7 av. du tour de France Talpott 18961 FUTUROSCOPE CEDEX	Tel. : 05 49 95 98 00	
M. Ouvrage délégué	SEP	3 rue du Chapitre Duret BP 0405 86011 POTIERS CEDEX	Tel. : 05 49 30 34 62	travaux@meda.fr
Architecte mandataire	ESPACE 3 ARCHITECTURE	22 rue du Boudoir 86000 BARD	Tel. : 05 49 30 32 00	contact@espace3.fr
Architecte associé	CREATURE	11 rue du Passeur 86000 POTIERS	Tel. : 05 49 88 65 77	contact@creature.fr
Economiste	IC - INNOVANS	Résidence Les Minimes 17 rue du Grand Cuyon 86100 BUIEROLLES	Tel. : 05 49 30 32 00	info@innovans.fr
BET Structures	BONICO	21 rue du Grand Lussac 86000 POTIERS	Tel. : 05 49 88 88 88	bet@bonico.fr
BET Fluides	CLIMAT CONSEIL	88 rue de la Poste 86000 SAINT HENRI	Tel. : 05 49 30 32 00	climat@climat.fr
OPC	ACT 86	2 rue des Champs Bress 86100 BERGERES	Tel. : 05 43 50 84 30	contact@act86.fr
Bureau de contrôle	APRIS	2 Boulevard 17 rue Victor Grignat BP 1007 86000 POTIERS	Tel. : 05 43 50 84 30	primo@apris.fr
Coordonnateur SPS	SCOOTEC	10 Rue Jean Baptiste Souffray 86000 BUIEROLLES	Tel. : 05 49 88 65 77	contact@scootec.fr

MODIFICATIONS DATE

RDJ 1/100