


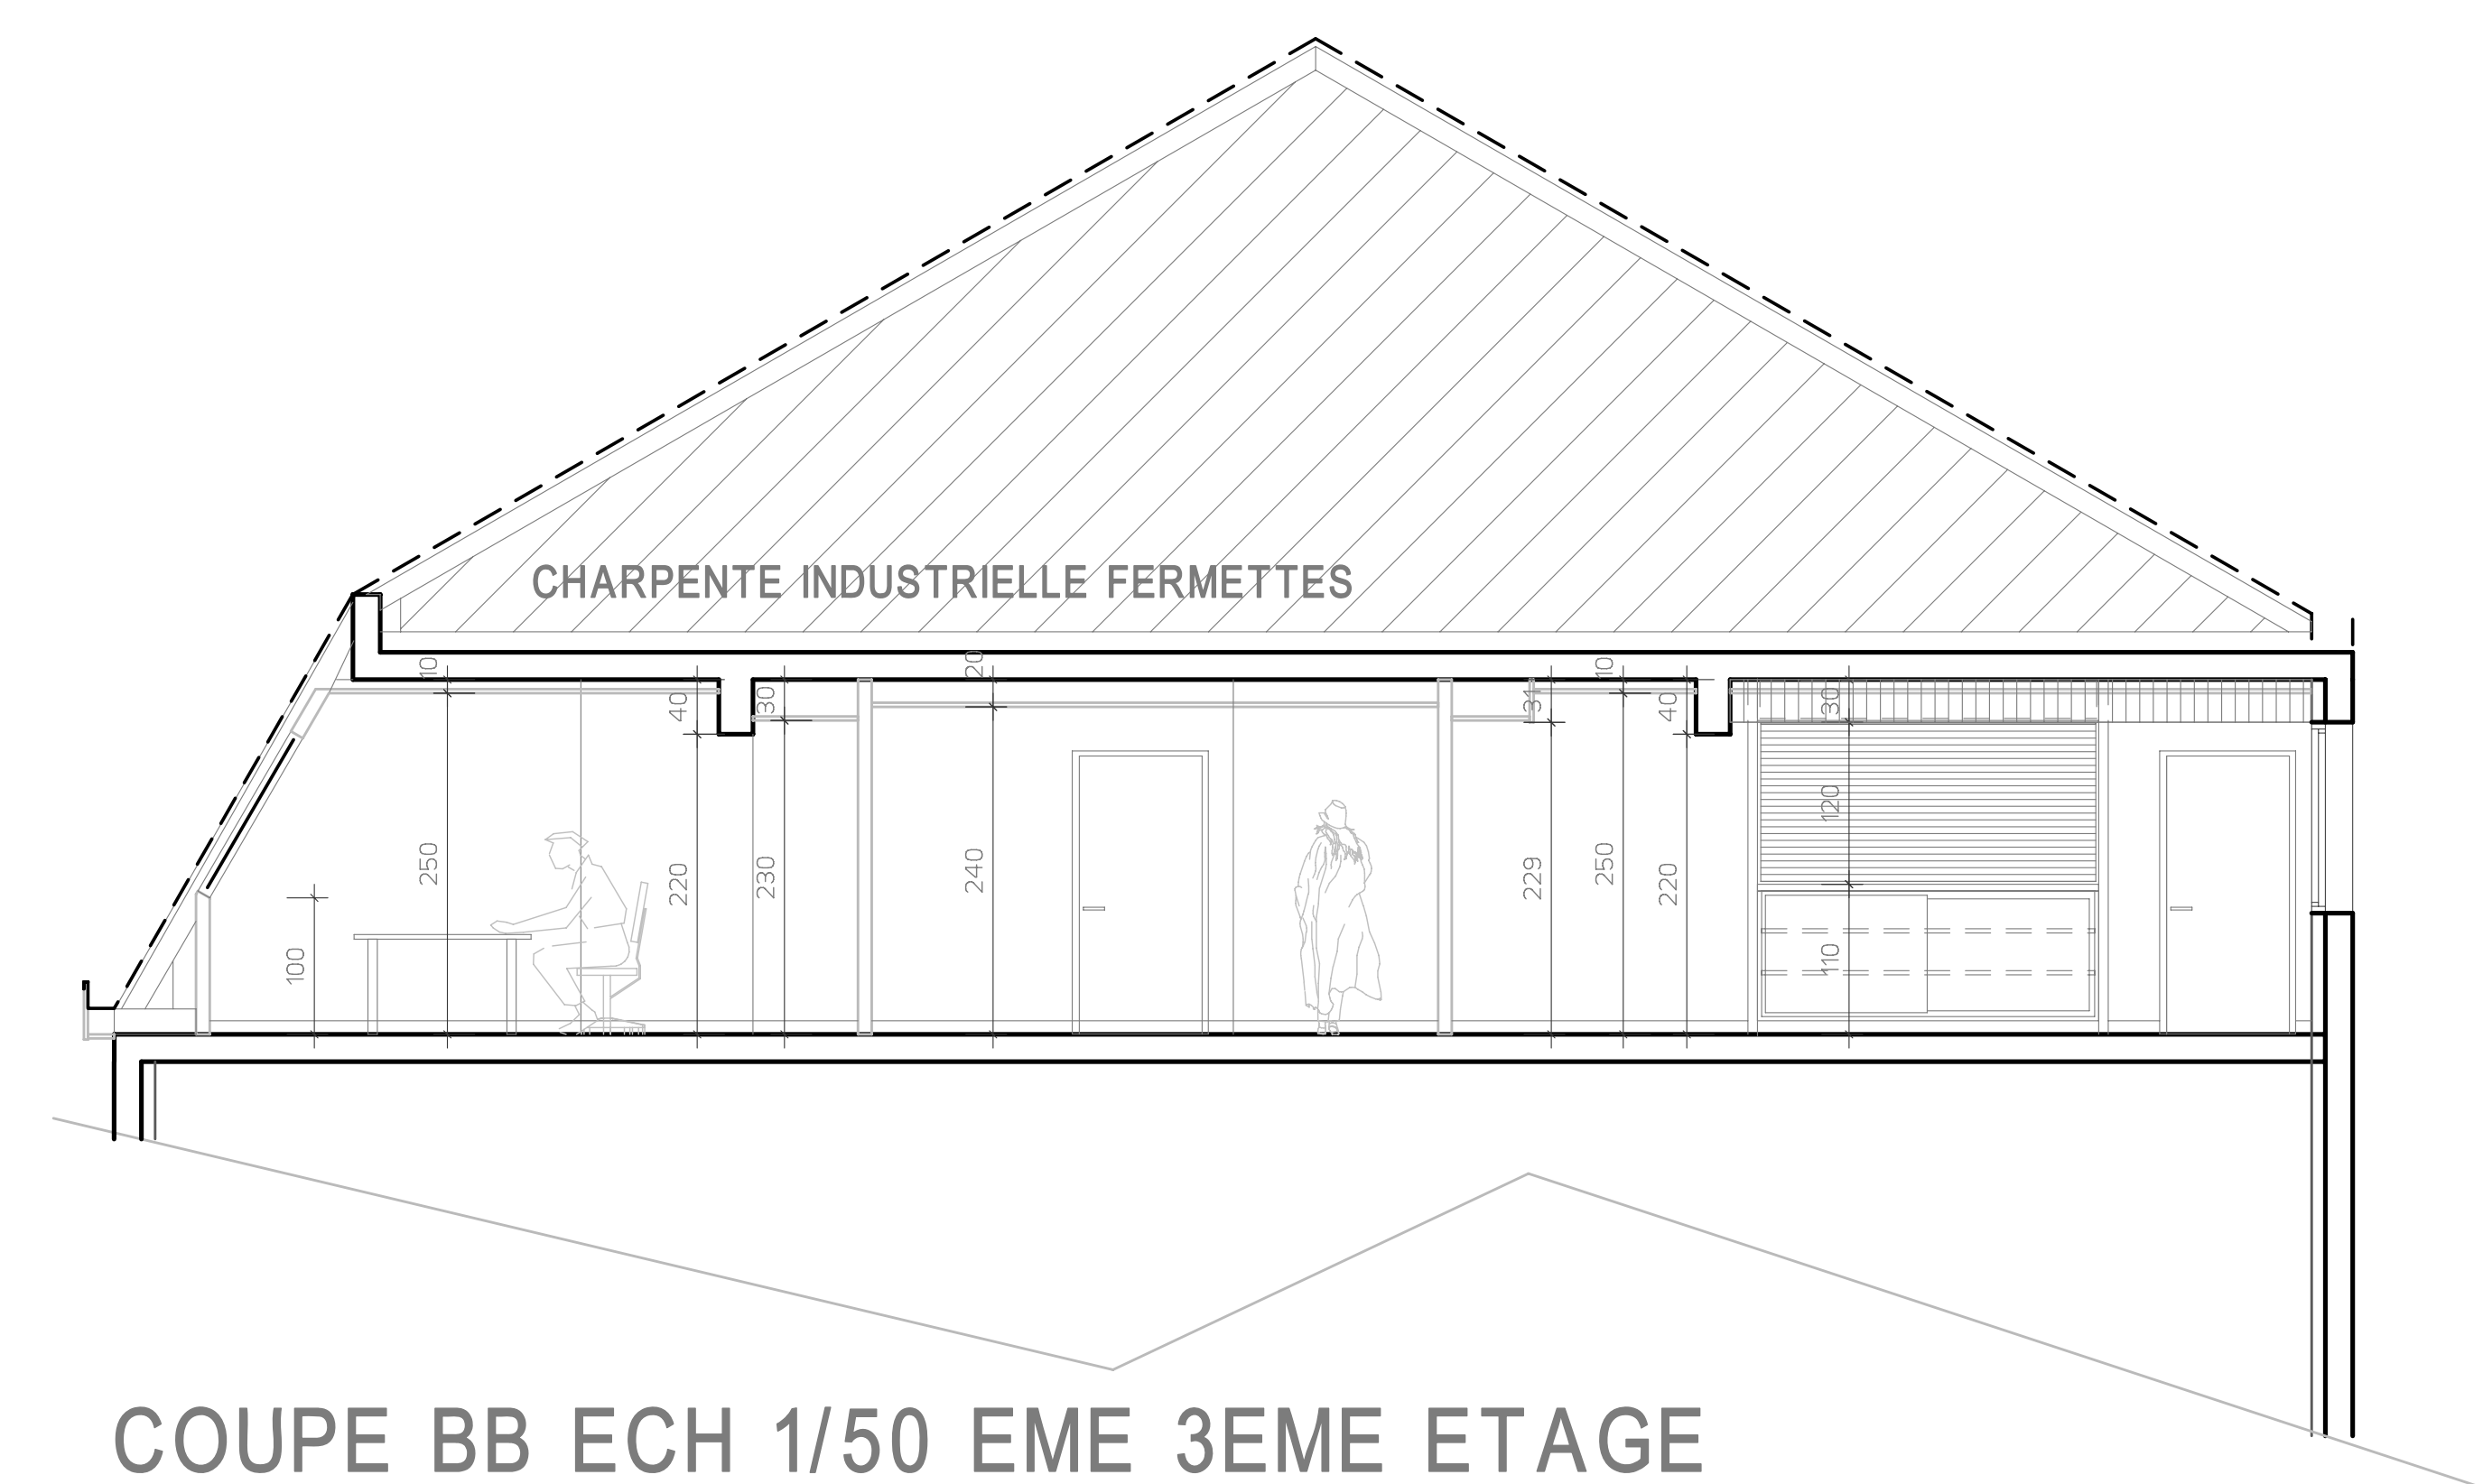
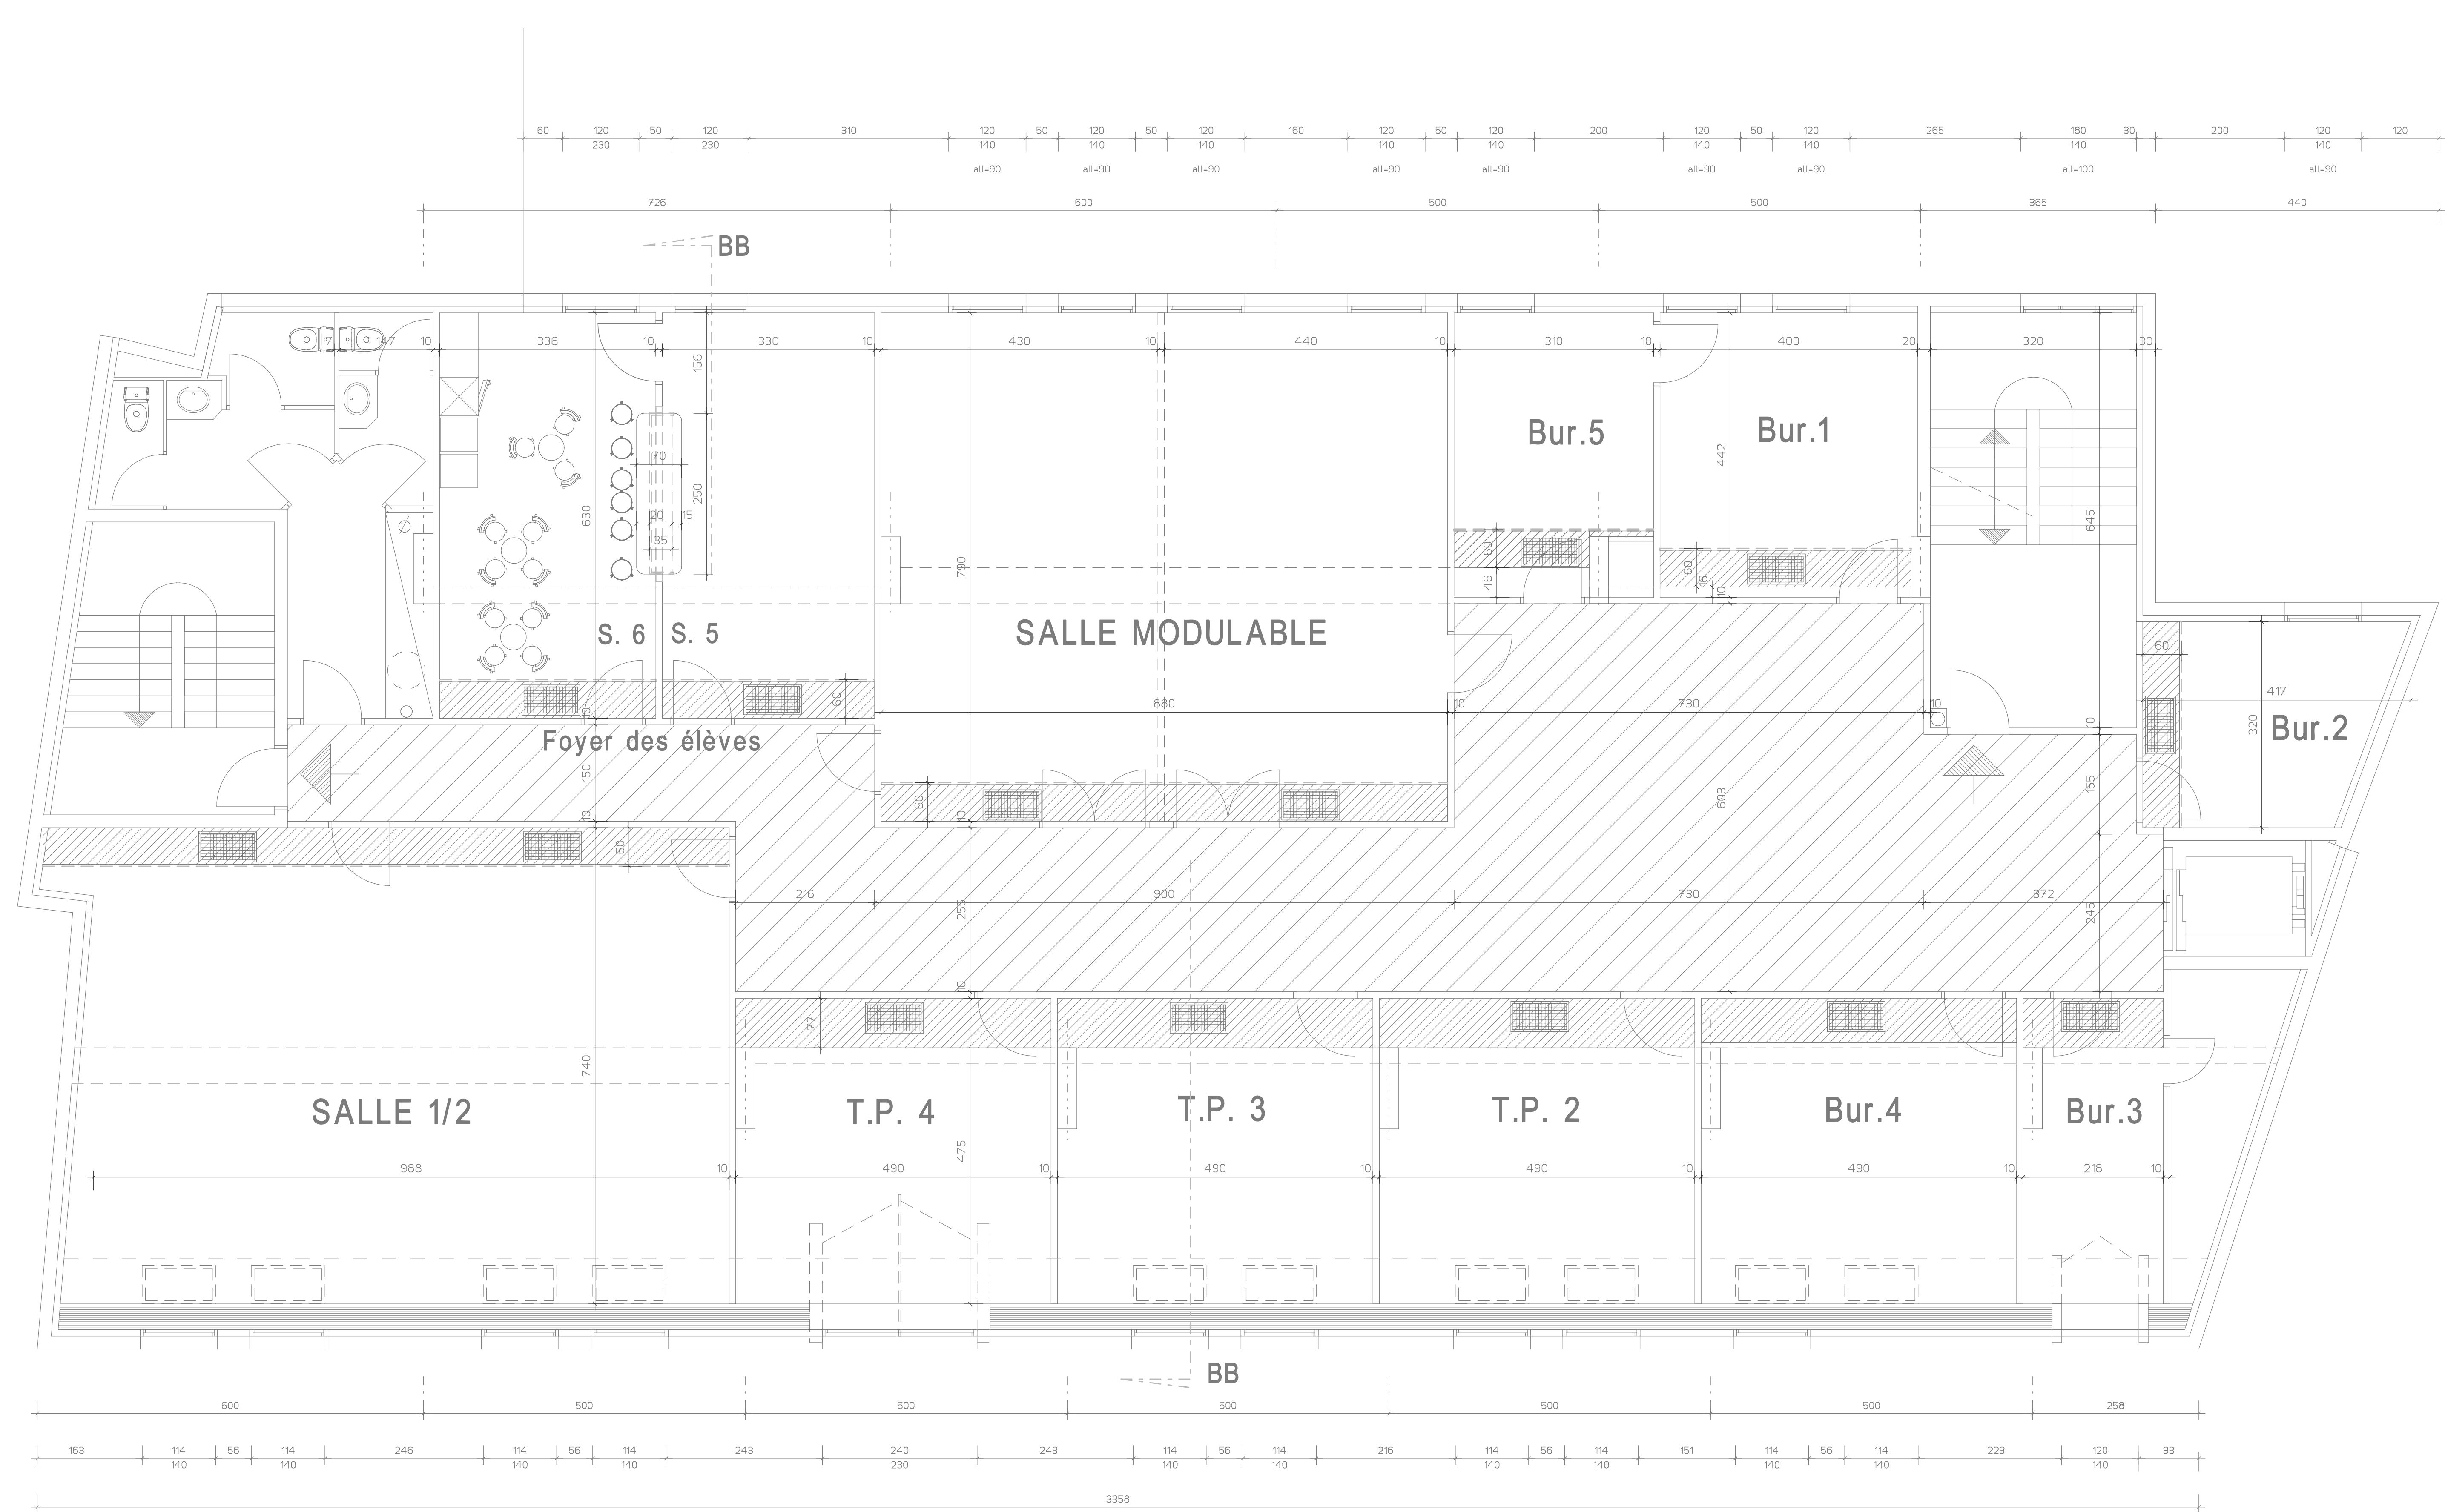


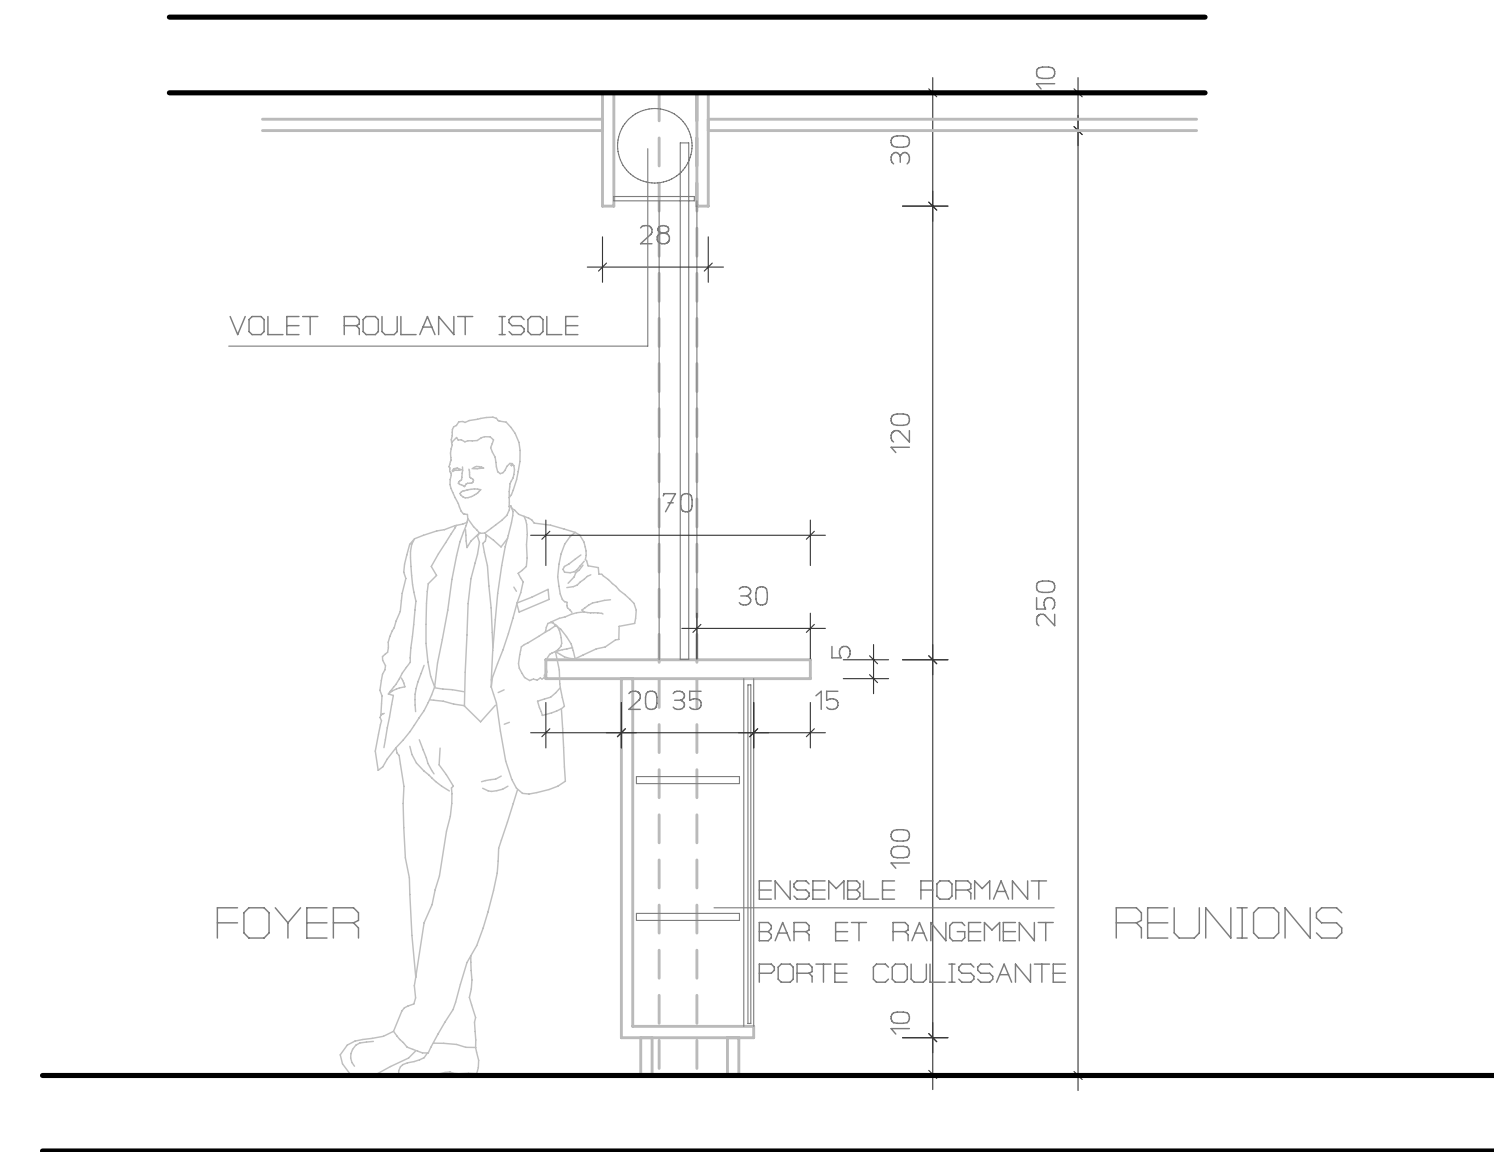

COUPE BB ECH 1/50 EME 3EME ETAGE

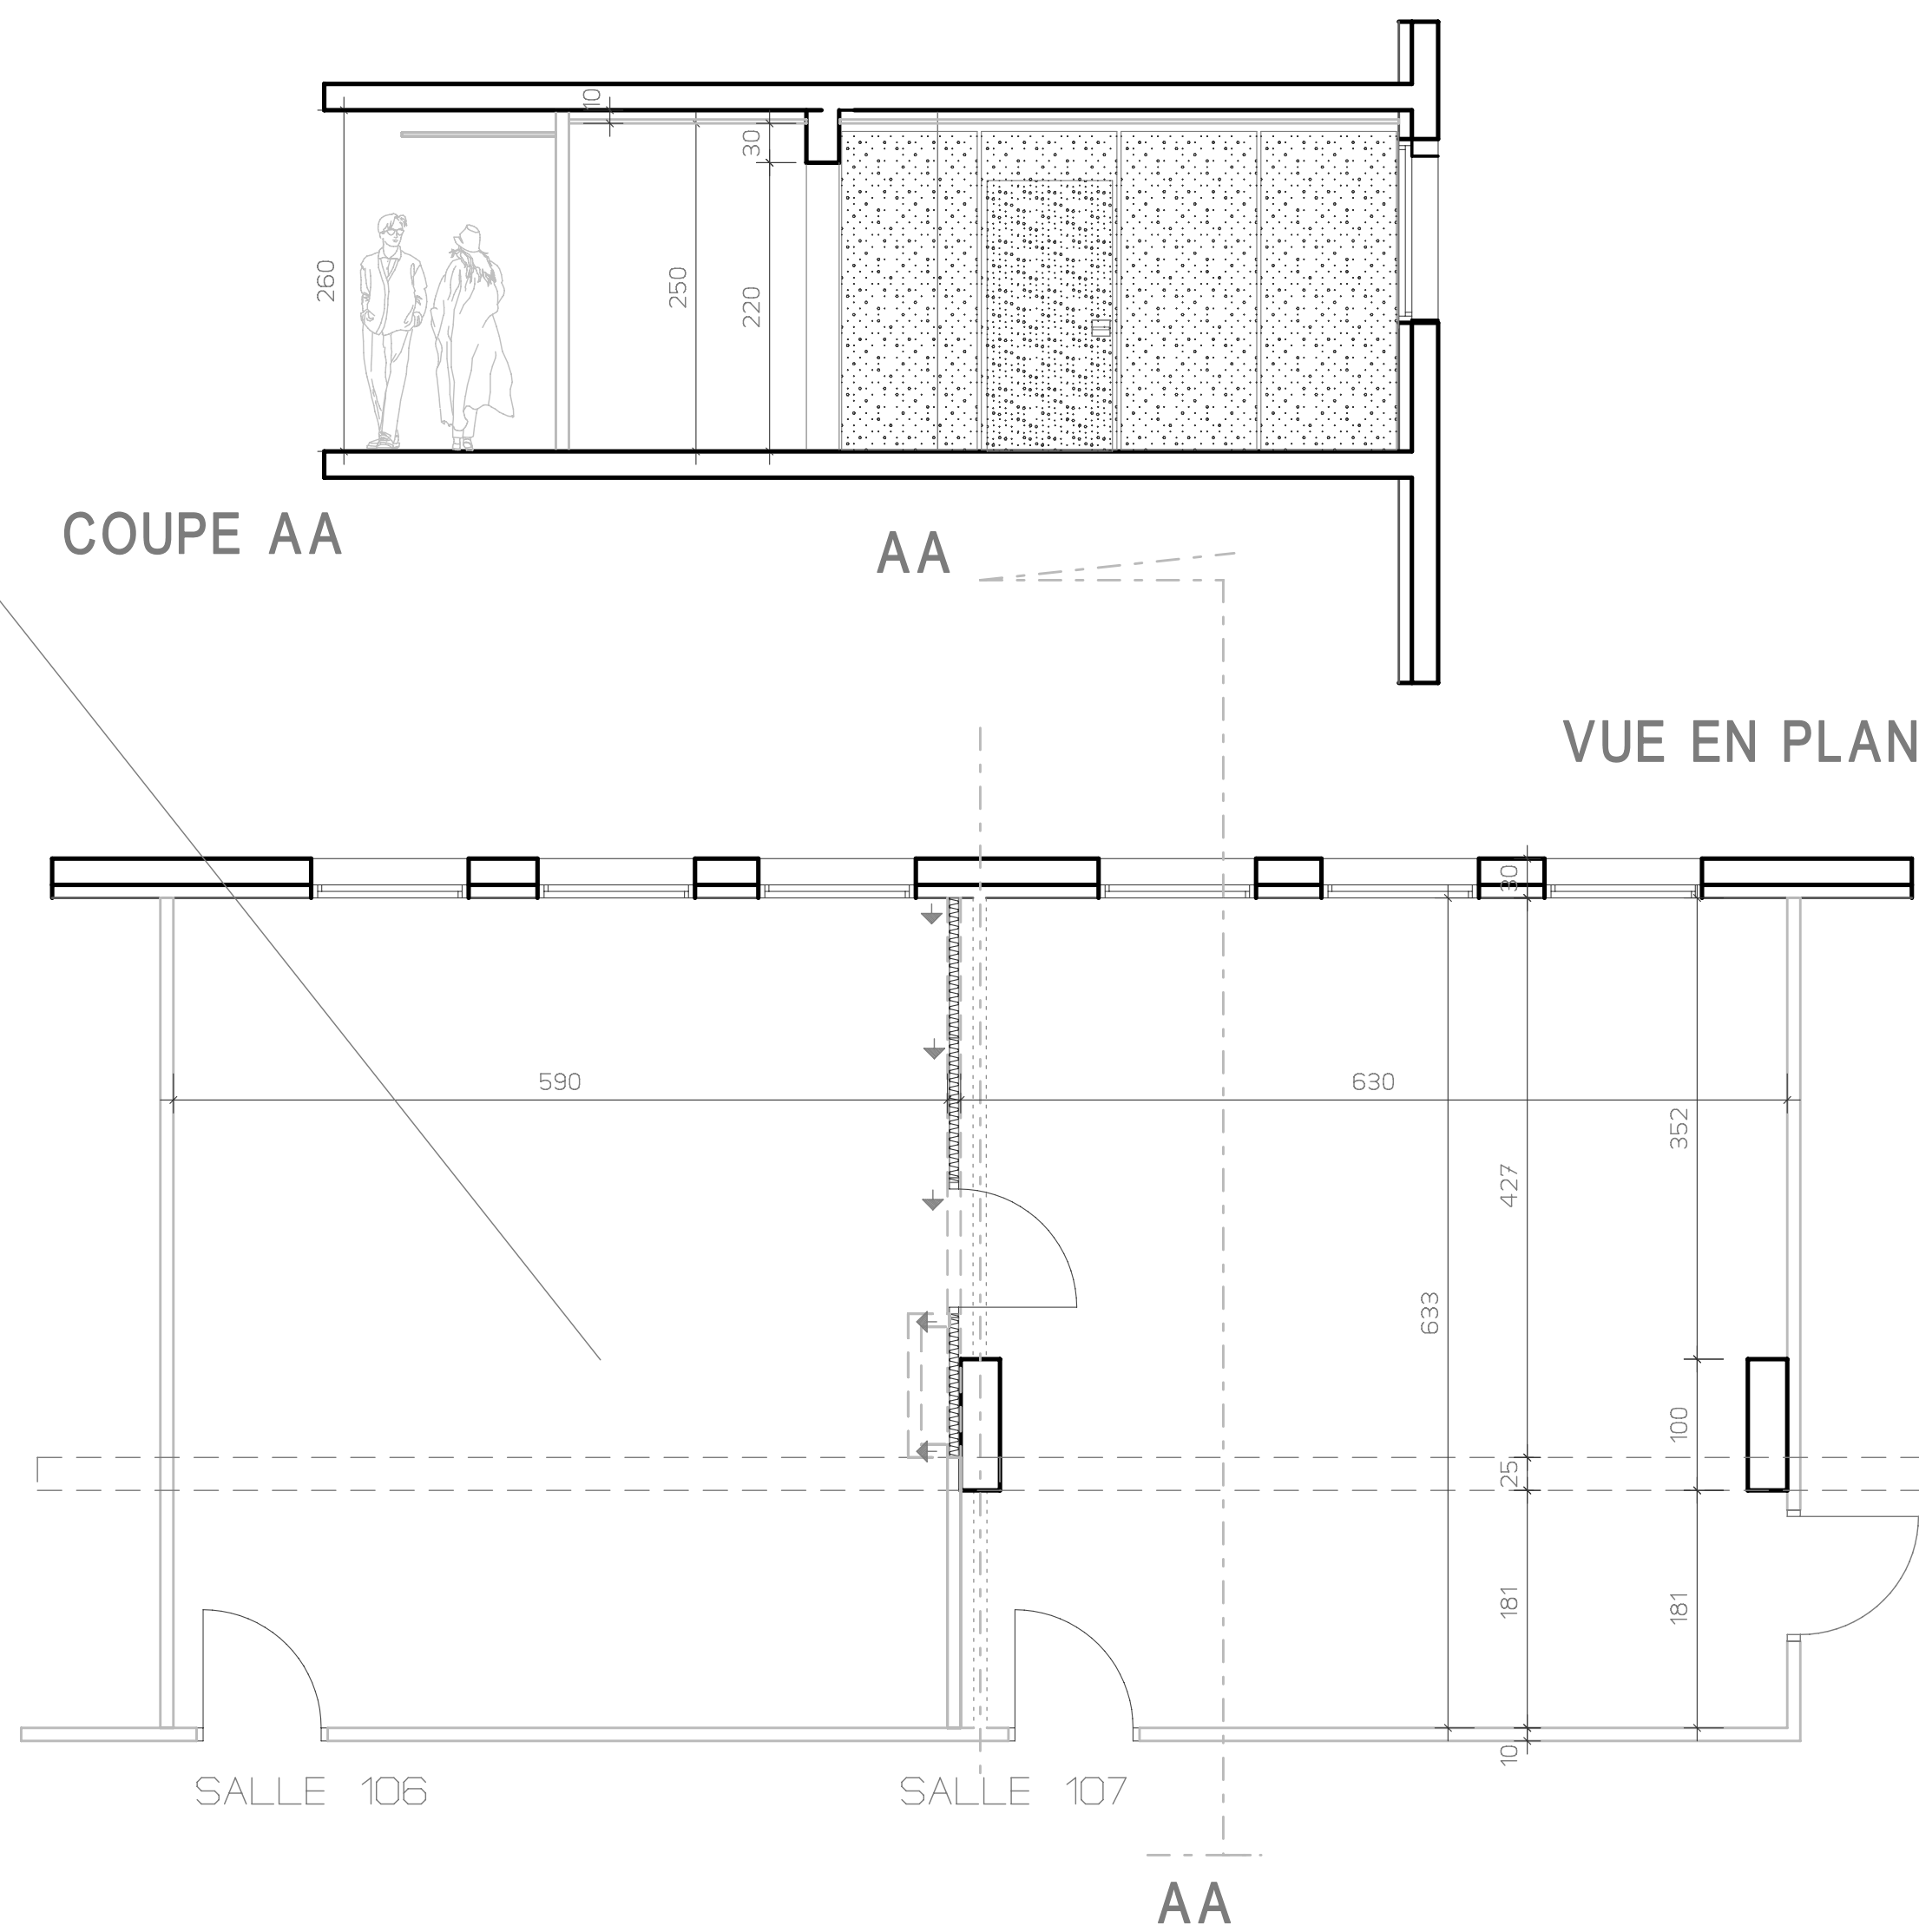

COUPE SUR BAR FOYER ECH 1/20 EME

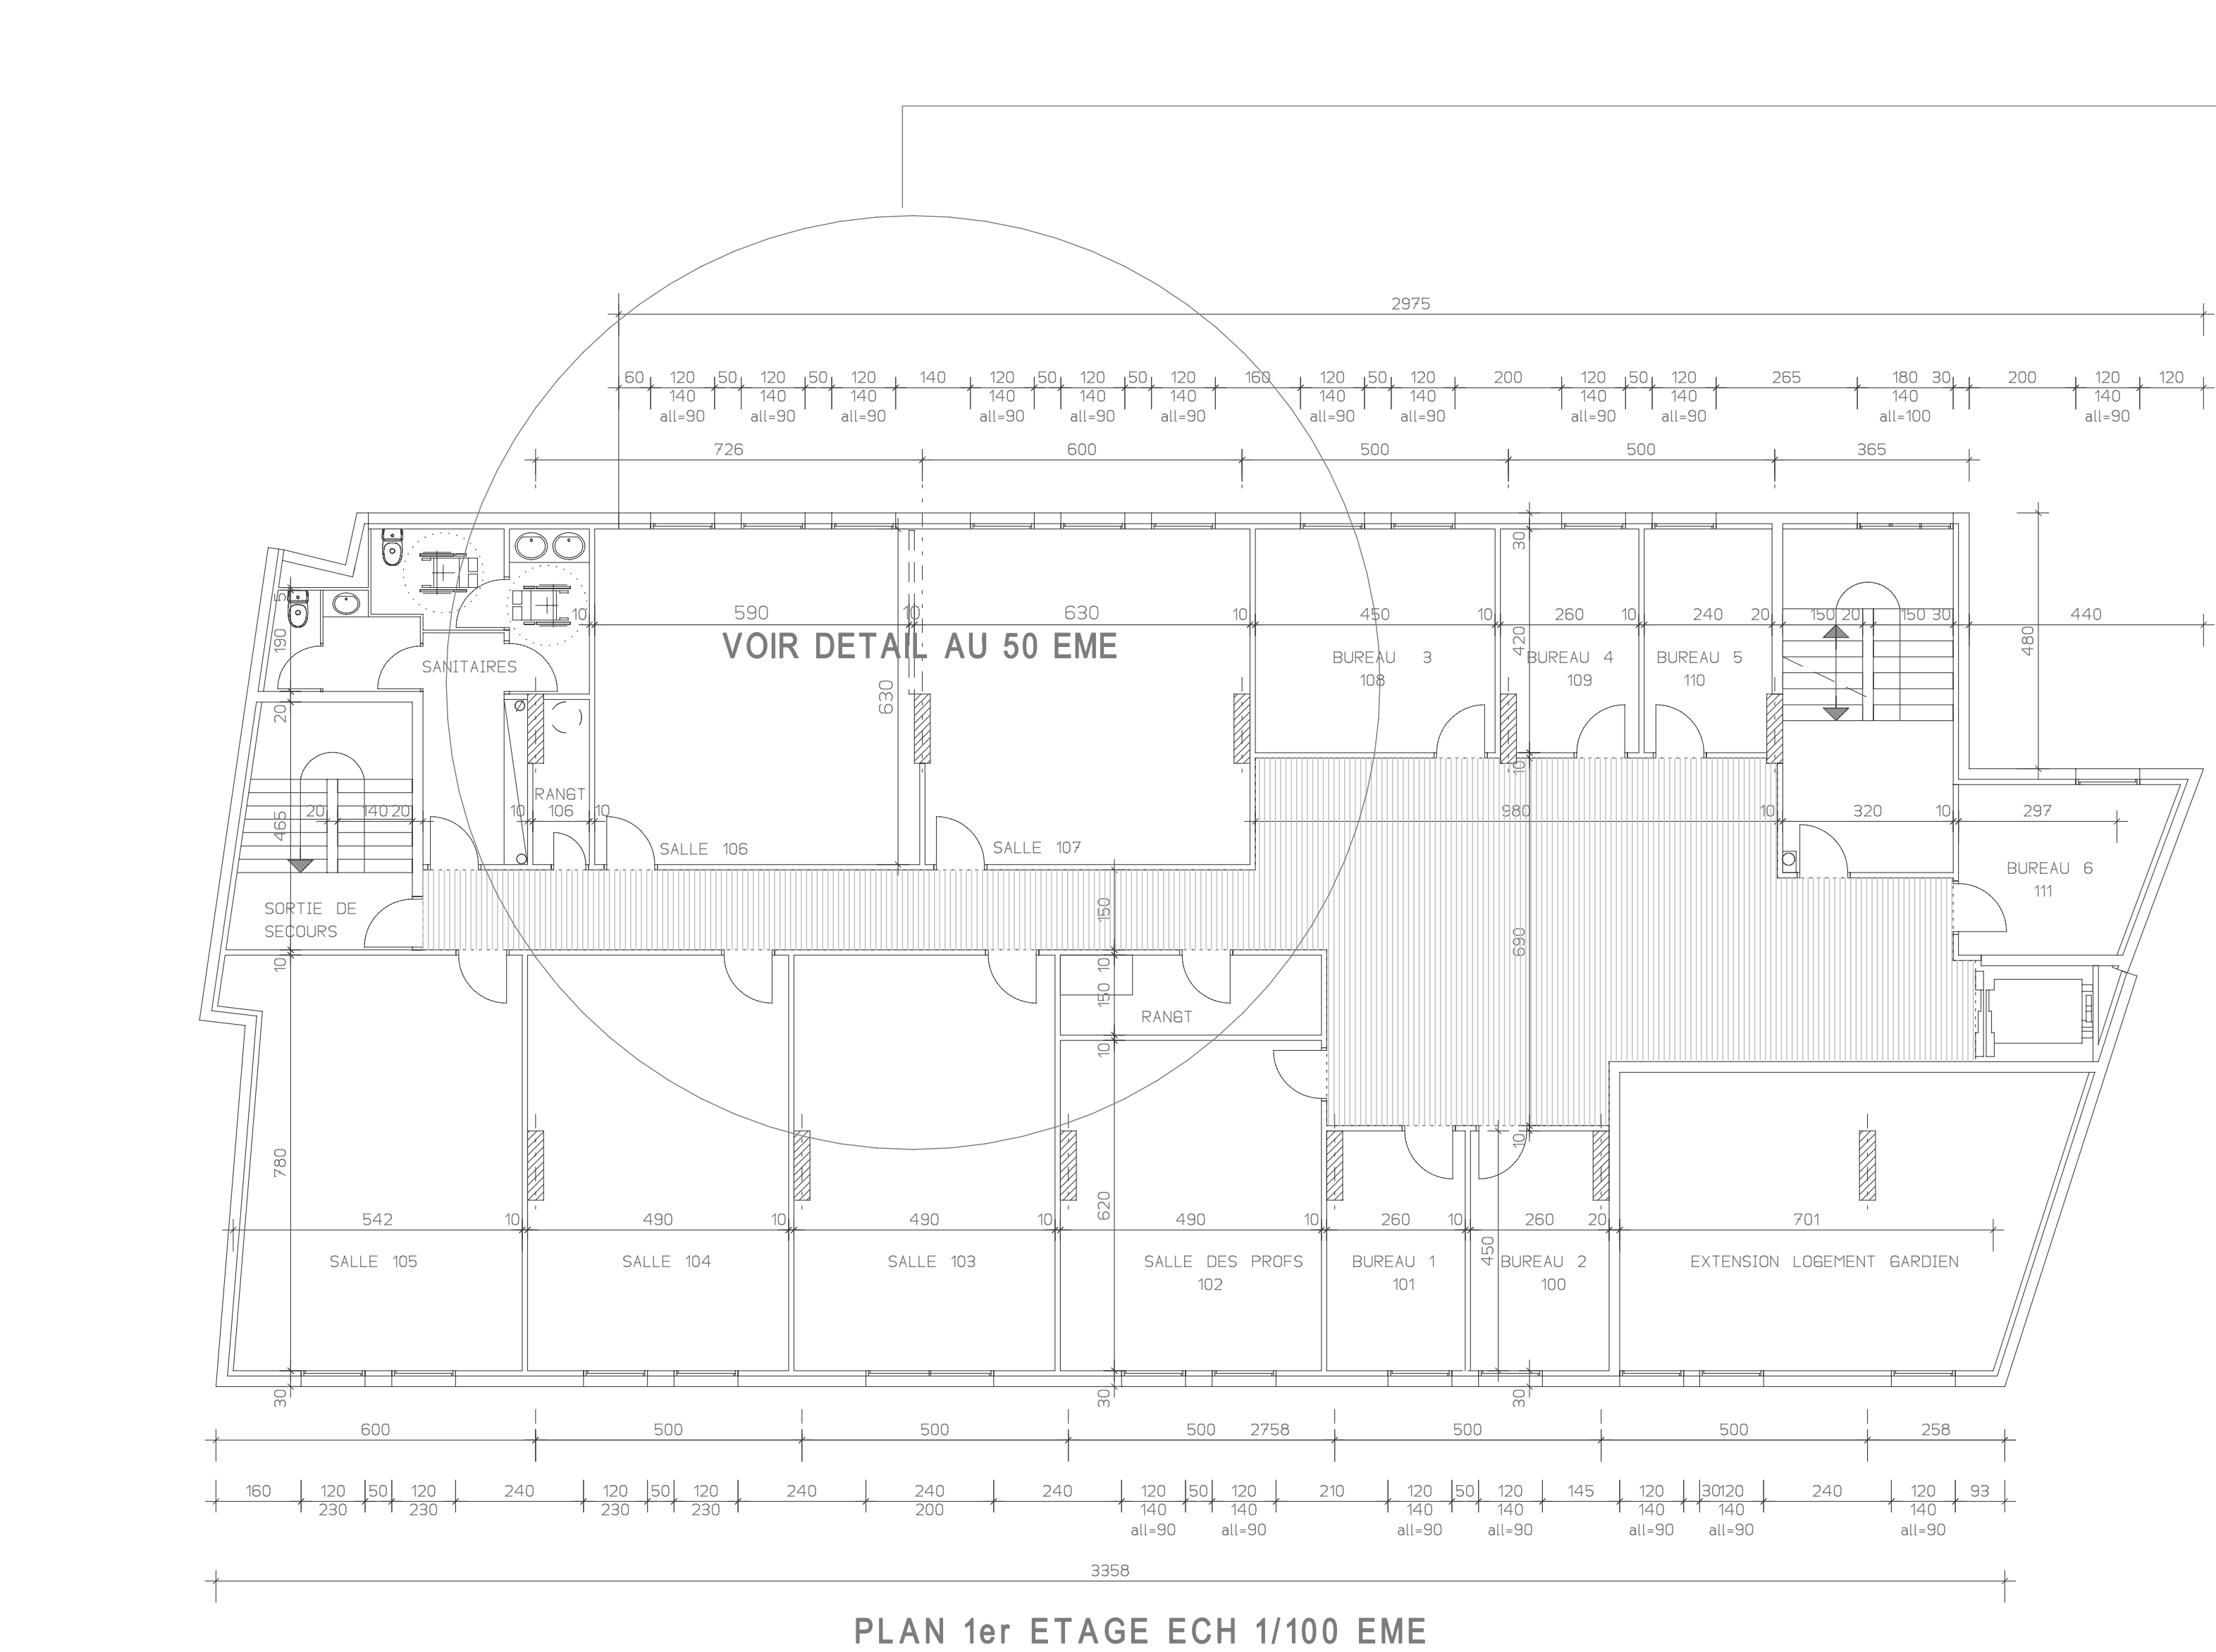

1 ER ETAGE SALLE 106/107 AMPHI ECH 1/50 EME

**IFAG Auvergne Centre Limousin**  
**CCI Montluçon-Gannat**  
**Portes d'Auvergne**  
**13 Boulevard Carnot**  
**03100 MONTLUÇON**

**AMENAGEMENT DES LOCAUX**  
**RAVALEMENT DE LA FACADE**

**1 ER ETAGE**  
**3 EME ETAGE**  
**COUPES**

**DCE**  
**02**

**BET ELEC CF CF FLUIDES AUVER FLUIDES**  
1 Rue des carrières 63119 Chateaugay TEL 0473780121 FAX 0473780123

| MODIFICATIONS | IND. | DATE |
|---------------|------|------|
|               |      |      |
|               |      |      |

AVRIL 2009  
AFFAIRE : 09 05

**MAITRE D'OUVRAGE**  
CHAMBRE DE COMMERCE  
ET D'INDUSTRIE  
MONTLUÇON GANNAT  
15 BD CARNOT  
03100 MONTLUÇON  
TEL 04 70 02 50 00

**ARCHITECTE DPLG**  
ALAIN CHEVALLIER  
4 RIETAIRE  
03 190 VENAS  
TEL: 04 70 06 84 20