



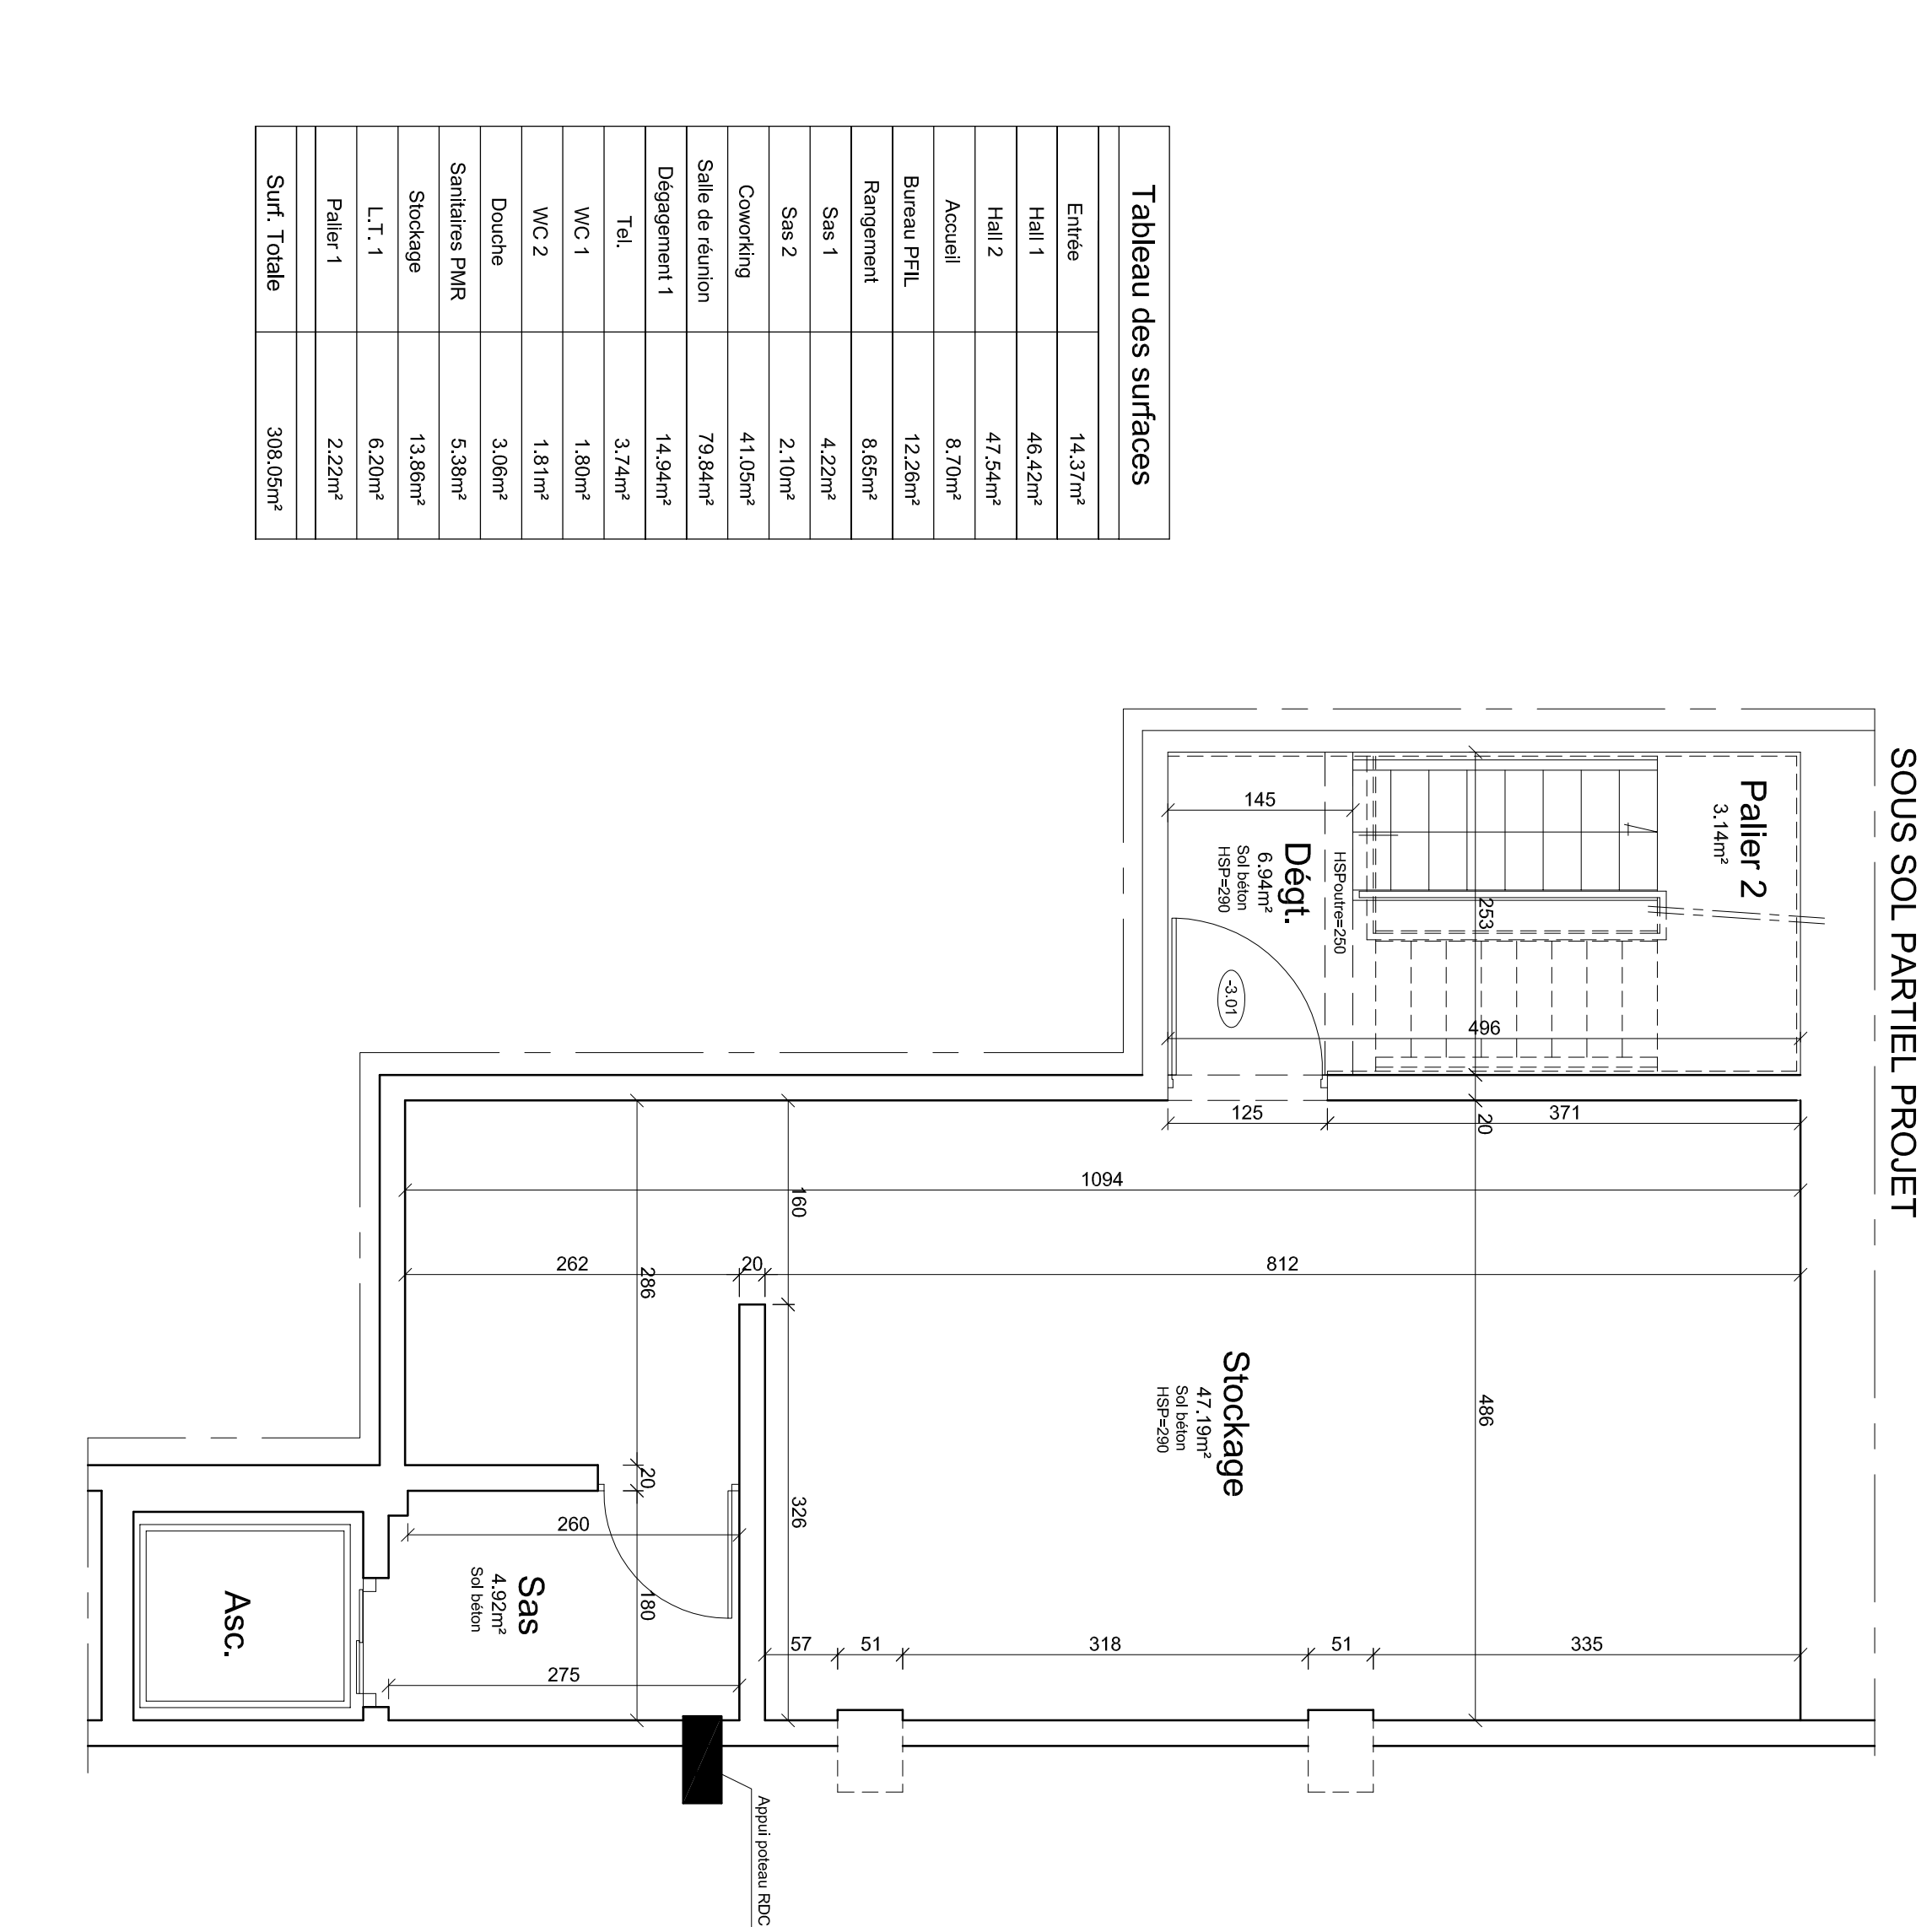


Tableau des surfaces	
Entree	14.37m²
Hall 1	46.42m²
Hall 2	47.56m²
Accueil	8.70m²
Bureau PFL	12.28m²
Rangement	8.66m²
Sas 1	4.22m²
Sas 2	2.10m²
Salle de réunion	41.05m²
Déplacement 1	79.84m²
Tel	3.14m²
WC 1	1.80m²
WC 2	1.81m²
Douche	3.06m²
Salle de réunion	5.38m²
Stockage	13.86m²
L.T. 1	6.20m²
Pallier 1	2.22m²
Sol Total	308.05m²

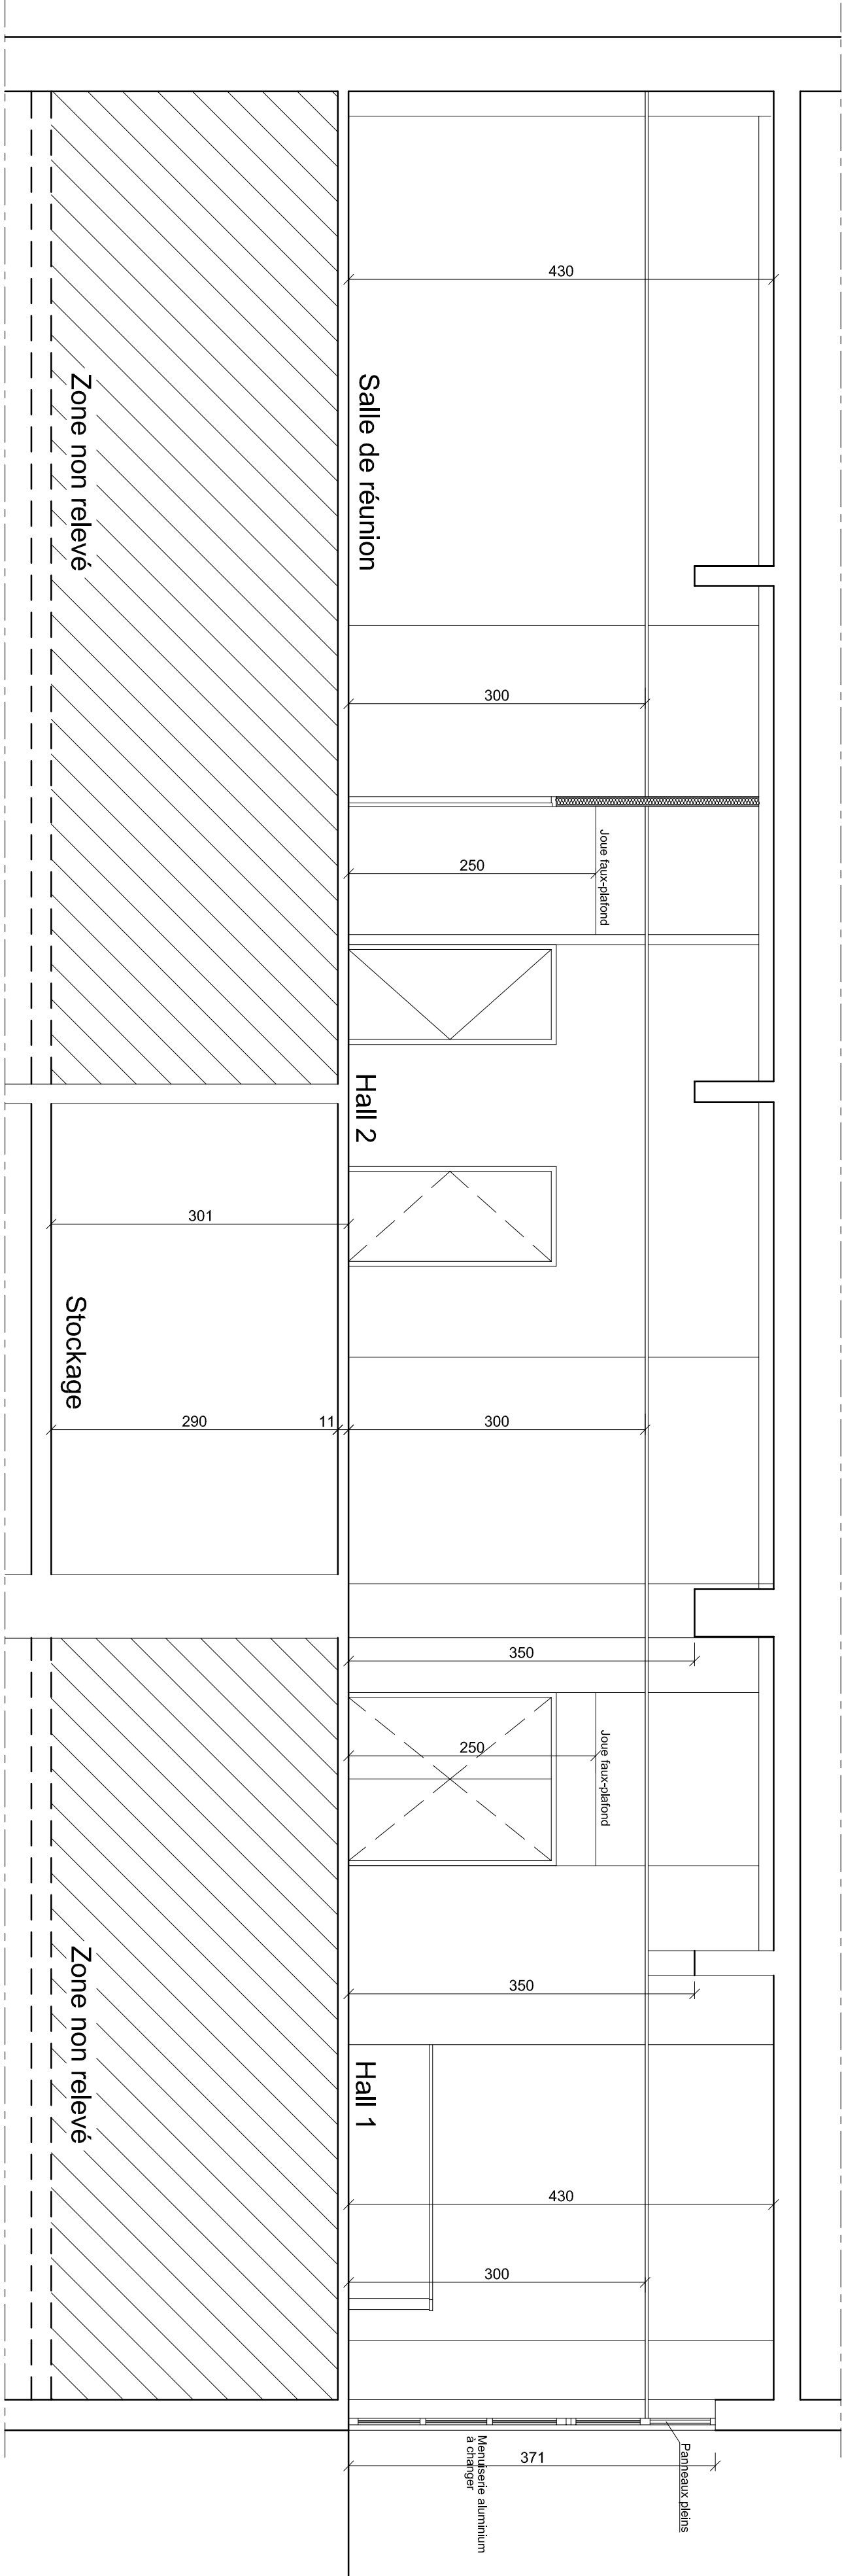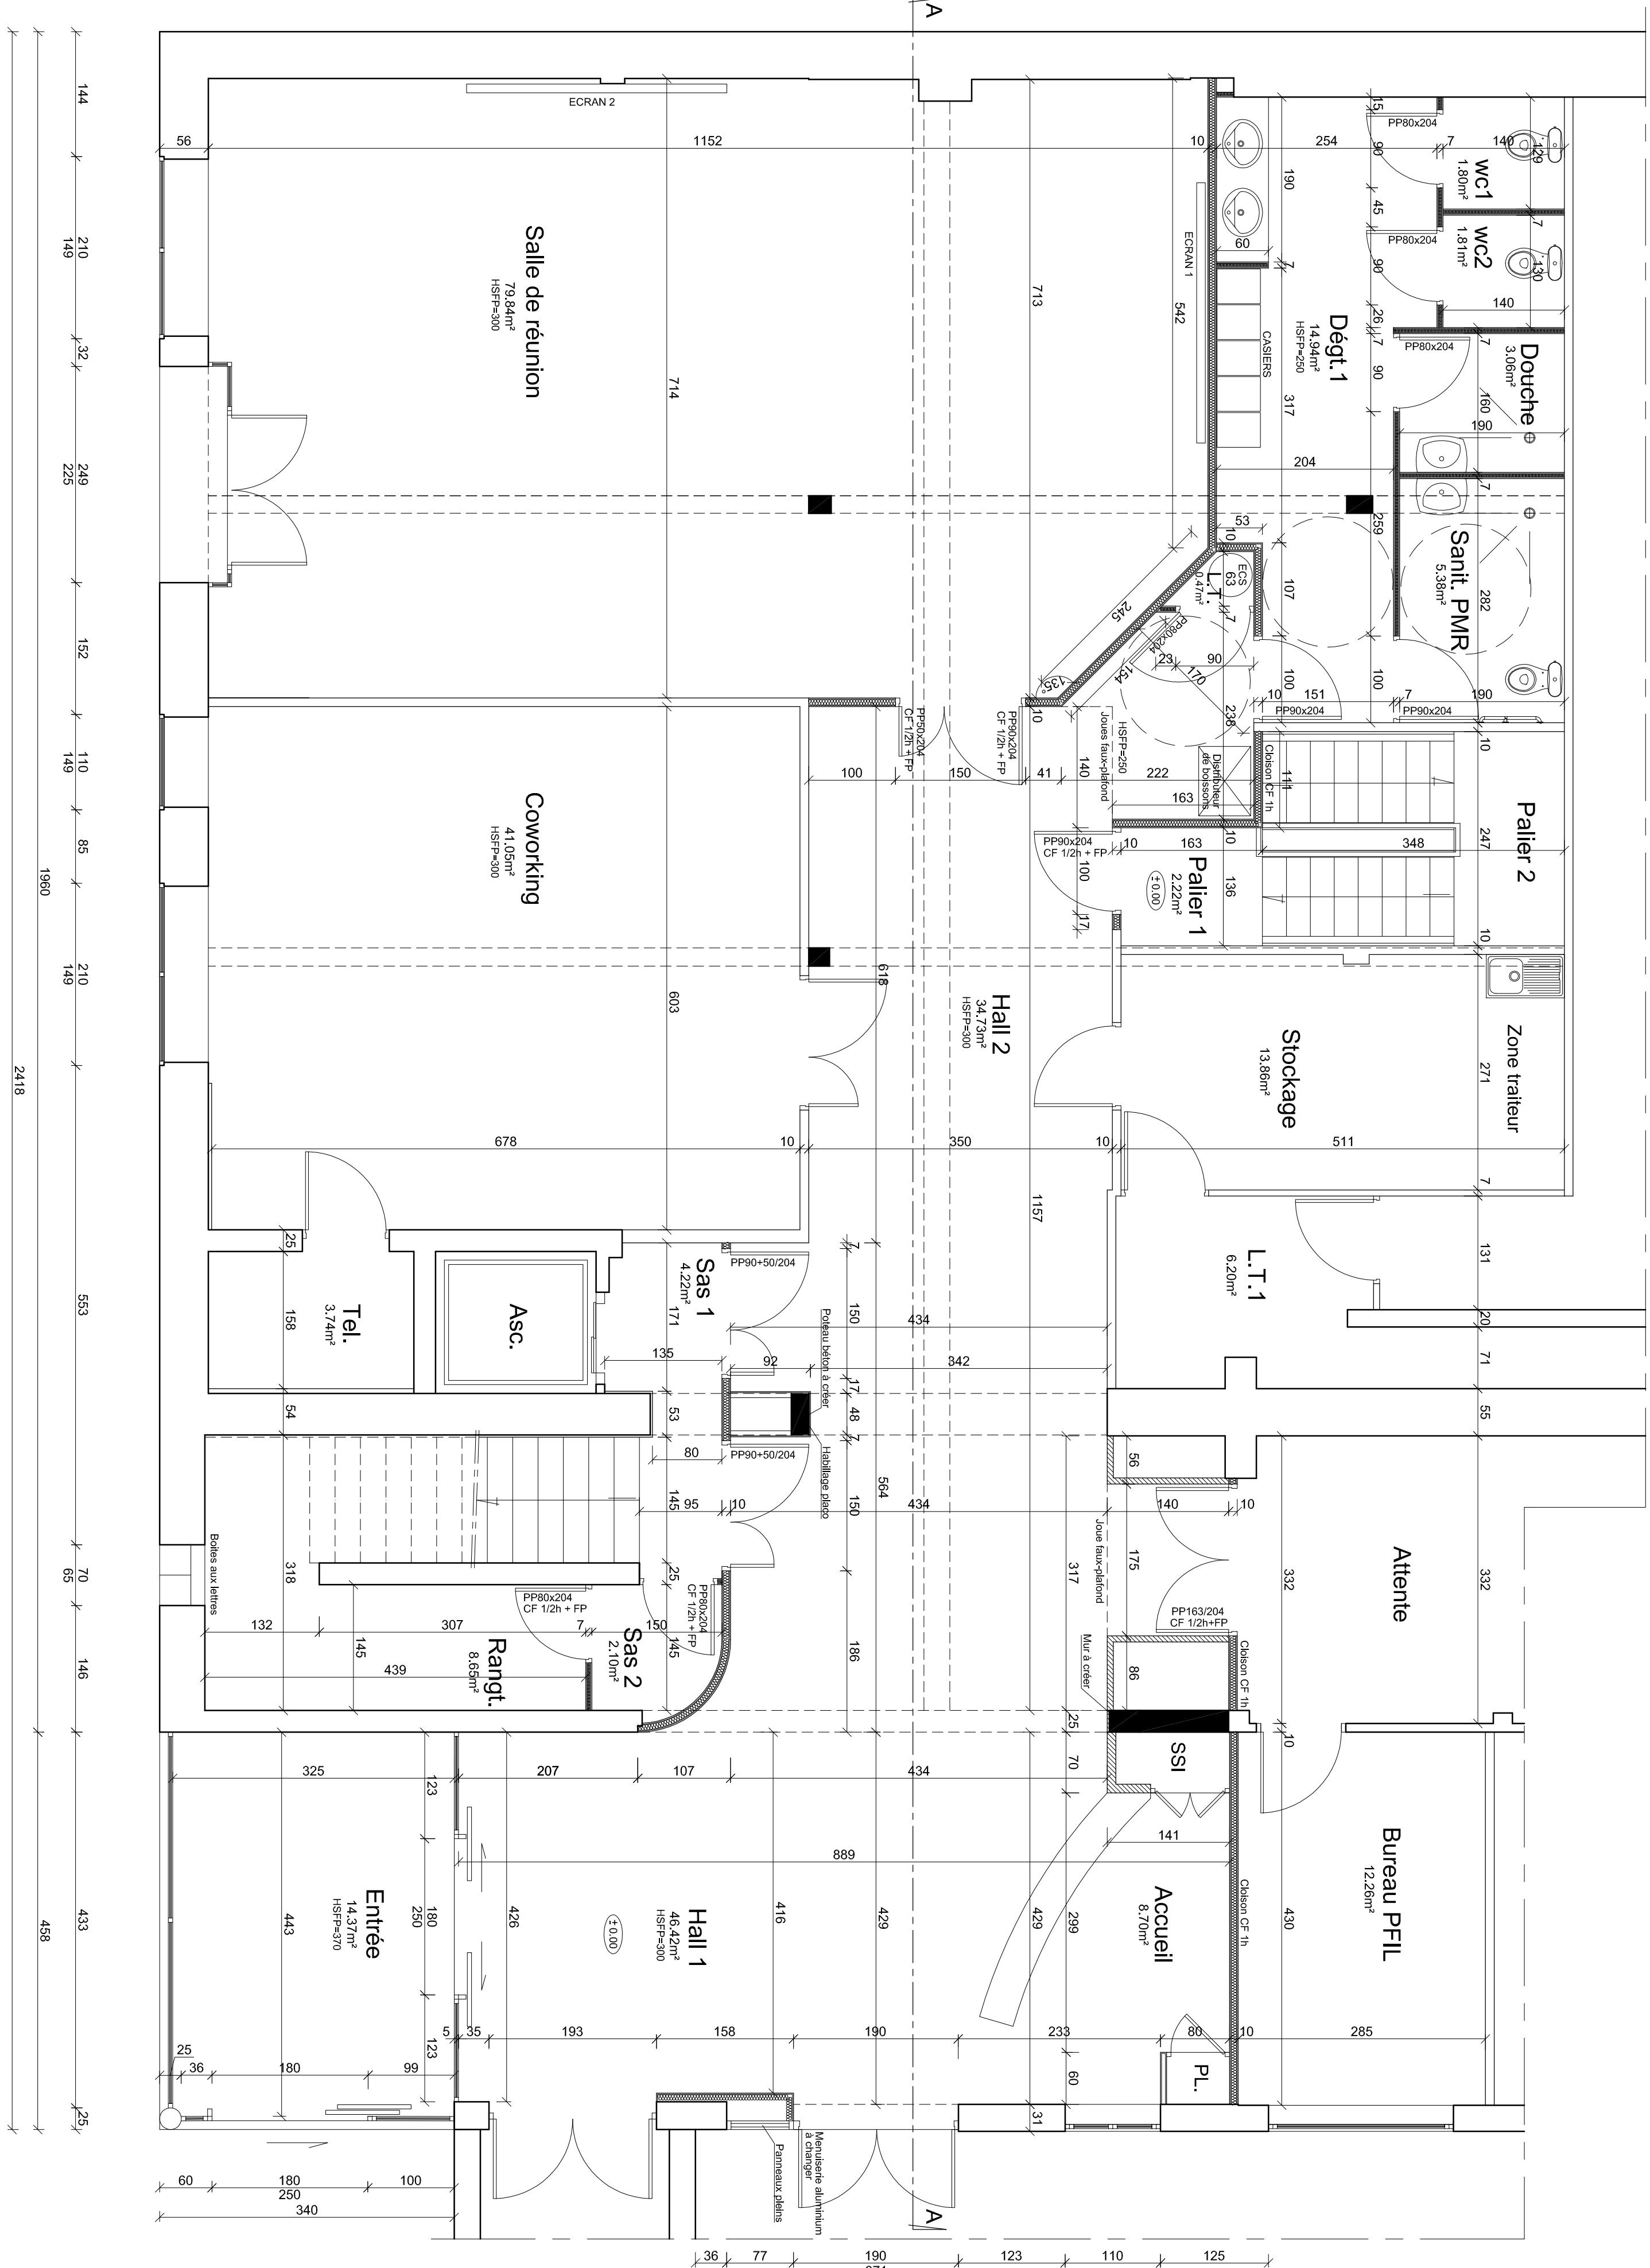

Opération :
DELEGATION DE MONTLUCON
IMPLANTATION 15, QUAI LOUIS BLANC
AMENAGEMENT PARTIEL DU REZ DE CHAUSSEE

Maitre d'Ouvrage :
C.C.I. ALLIER
17, Cours Jean Jaurès
03000 MOULINS

ARCHITECTE :
DES AMENAGEMENTS ARCHITECTES D.P.L.G.
6, Place Esquieu POUJOL - 03100 MONTLUCON
Téléphone : 04 70 08 57 29 - Télécopie : 04 70 08 56 97
E-mail : info@desamenagements.com
Site : www.desamenagements.com

BUREAU DE CONTRÔLE :
FRANCIS LAFITE DPAH
5, rue Marcel BUISSET - 03100 MONTLUCON
Téléphone : 04 70 08 57 27
E-mail : info@bureau-contrôle.com

S.P.S. :
SCOP DEBOST - M. NOTVAL SYMAM
Téléphone : 04 70 08 56 57
E-mail : info@debost.com

PROJET

N° AFFAIRE :
2119.21
PHASE : PRO
ÉCHELLE : 1/50
N° PLAN :
01_A
FACADES PROJET
DATE :
Février 2021

NOTICE :
A
MODIFICATIONS :
Suppression des arêtes arrondies et lissage des surfaces
DATE :
06/03/2021