


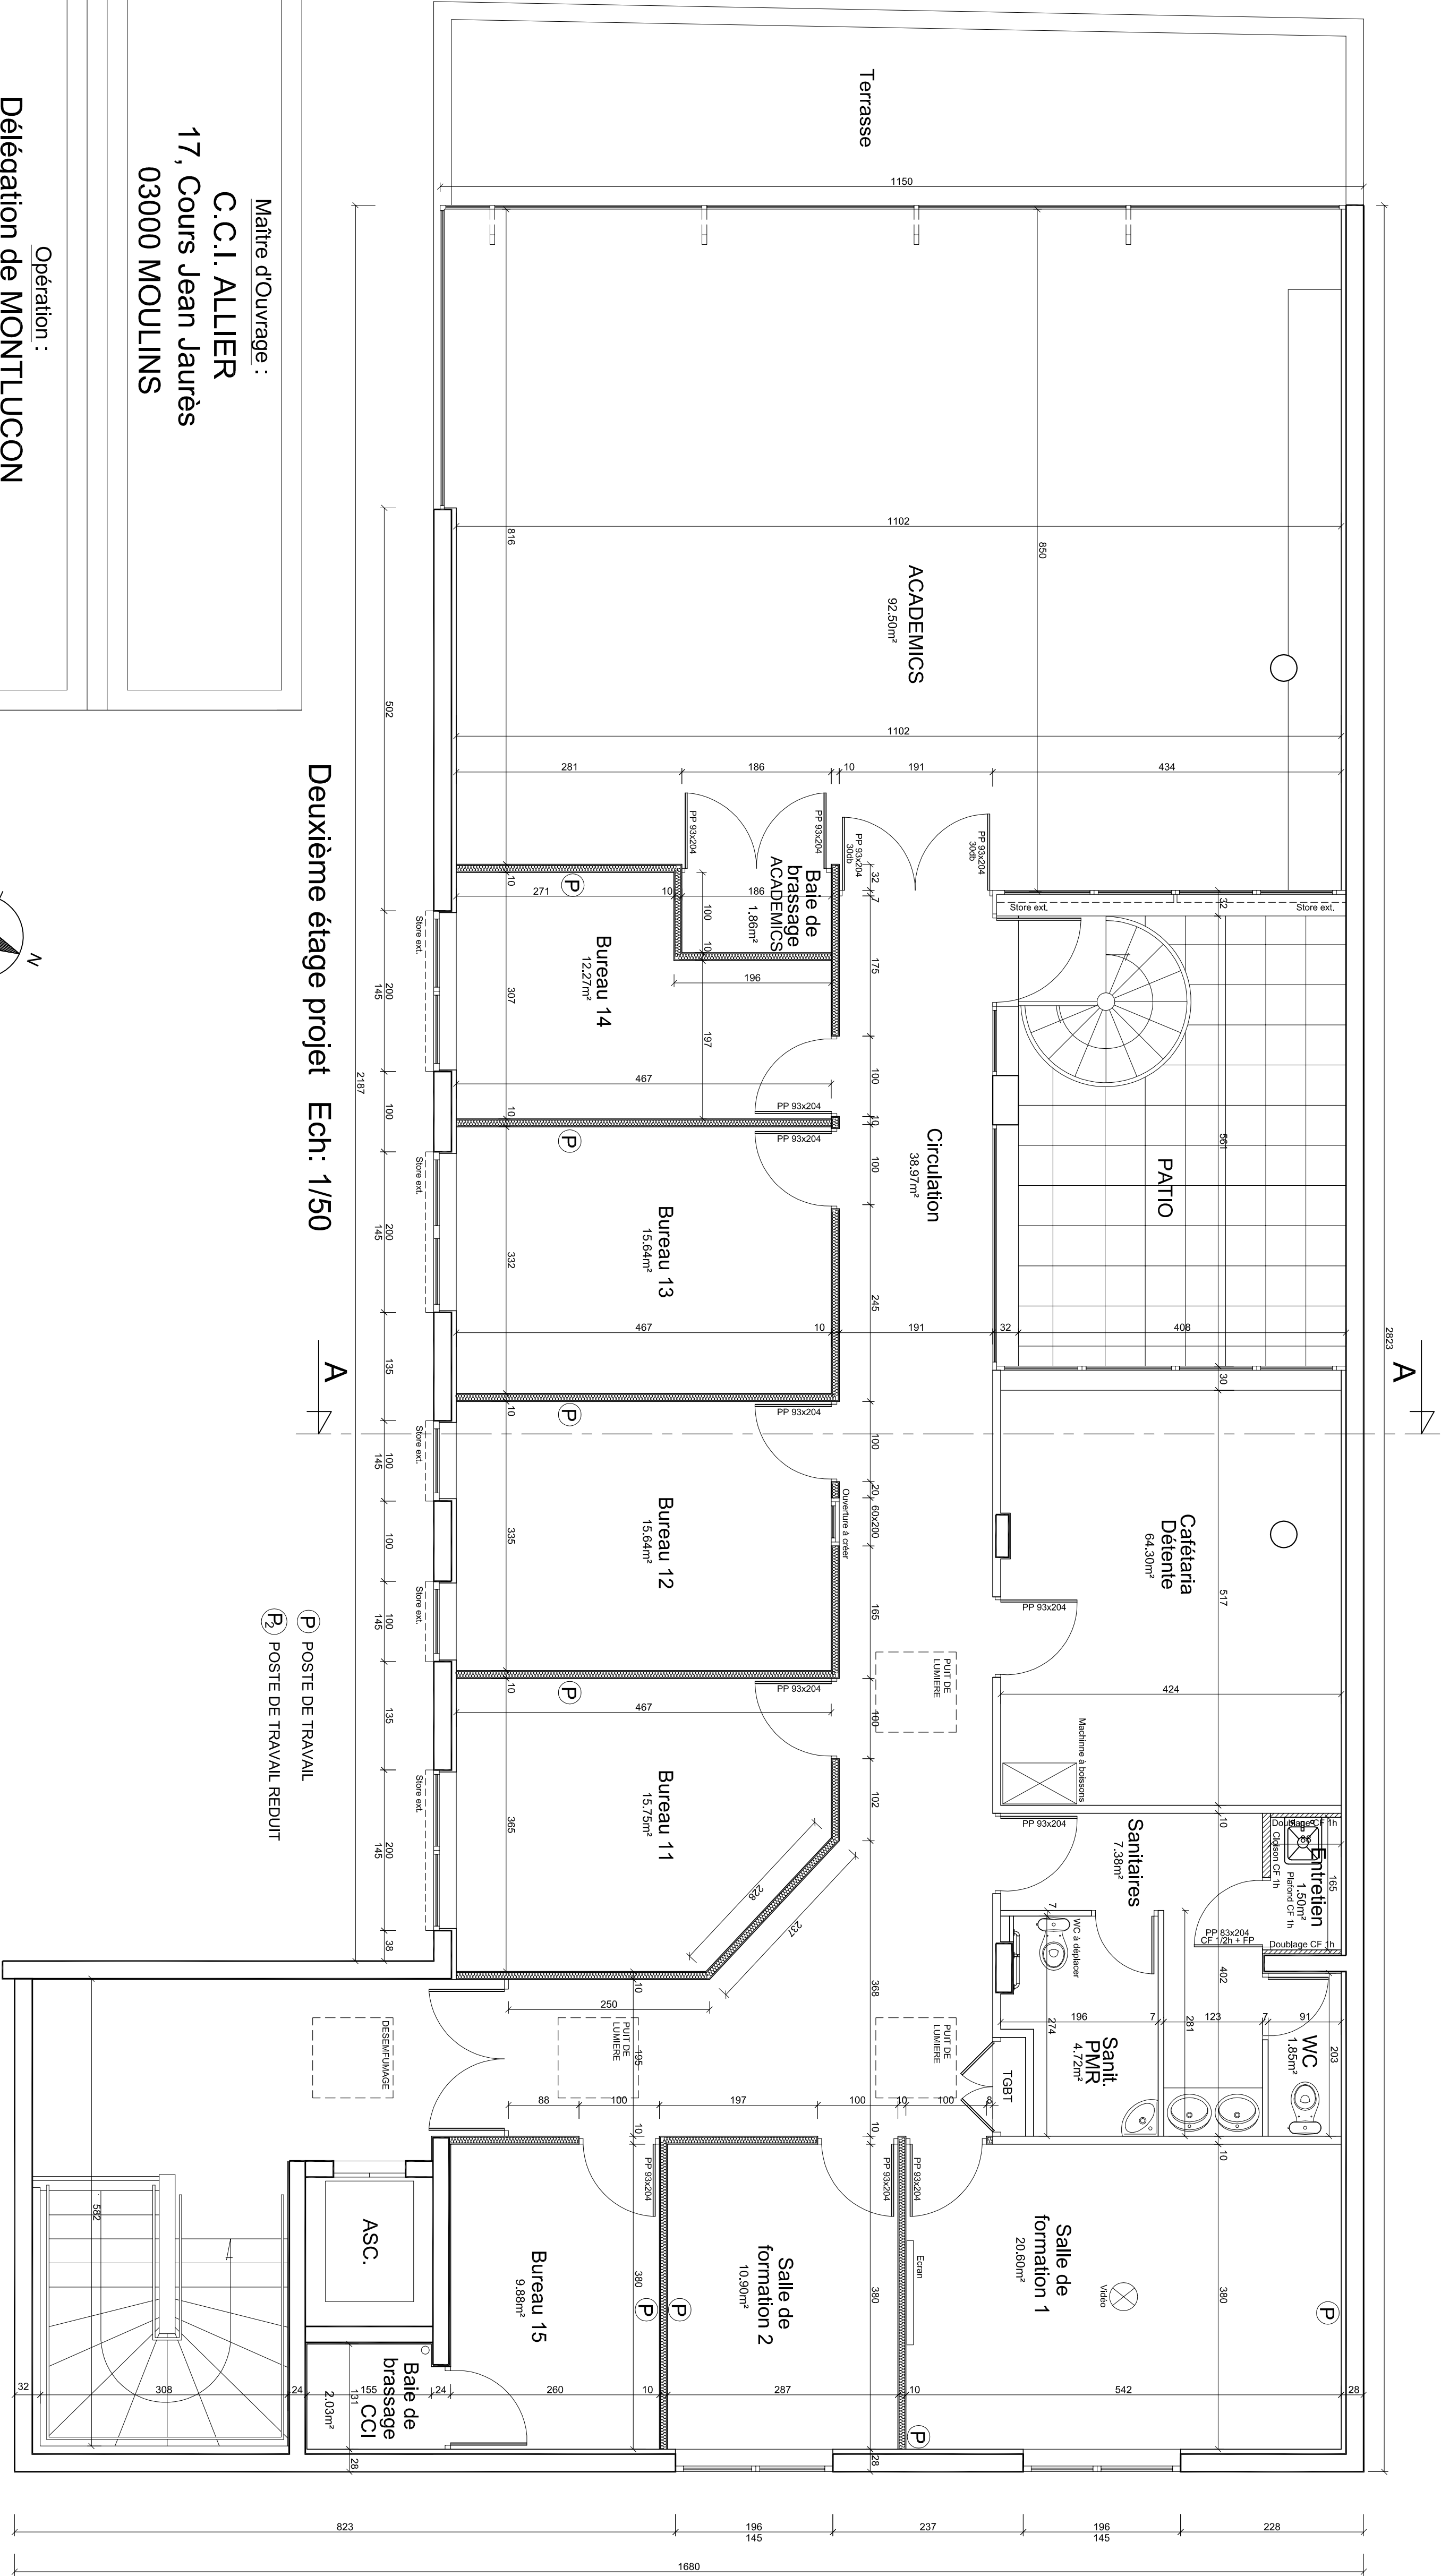

Maitre d'Ouvrage :
C.C.I. ALLIER
17, Cours Jean Jaurès
03000 MOULINS

Opération :
Délégation de MONTLUCON
Implantation 35, quai Louis Blanc
Aménagement des 1er et 2ème étages

ARCHITECTE :
François DELAMARE - ARCHITECTE D.P.L.G.
8 rue de la République - 03000 MONTLUCON
Téléphone : 04.70.06.87.89 - Télécopie : 04.70.06.85.97
E-mail : fdelamare.architecte@orange.fr

ECONOMISTE FLUIDES :
BET SEQUOIA
2, rue Louis Blanc - 03000 MOULINS
Téléphone : 04.70.46.09.94 - Télécopie : 04.70.34.68.17
E-mail : info@bet-sequoia.fr

BUREAU D'ETUDES :
BEZS
Les Loges Pontenais - 03230 THIEL SUR ACOULIN
Téléphone : 04.70.42.56.61
E-mail : pierre.bjpp@bezsa.fr

BUREAU DE CONTROLE :

S.P.S. :

DIRECTION DE L'EXECUTION DES TRAVAUX

N° AFFAIRE : 219.10/2	PHASE : DET	EGHELLE : 1/50
---------------------------------	--------------------	--------------------------

N° PLAN : 02	DEUXIEME ETAGE PROJET	DATE : février 2020
------------------------	------------------------------	-------------------------------

INDICE	MODIFICATIONS	DATE