



CCI ALLIER
 RESTRUCTURATION / EXTENSION
 DES BUREAUX DE LA CCI ET
 DE L'HOTEL D'ENTREPRISES
 TOUS NIVEAUX

PROJET
 1a 170301

 ECHELLE 1/50 1/50


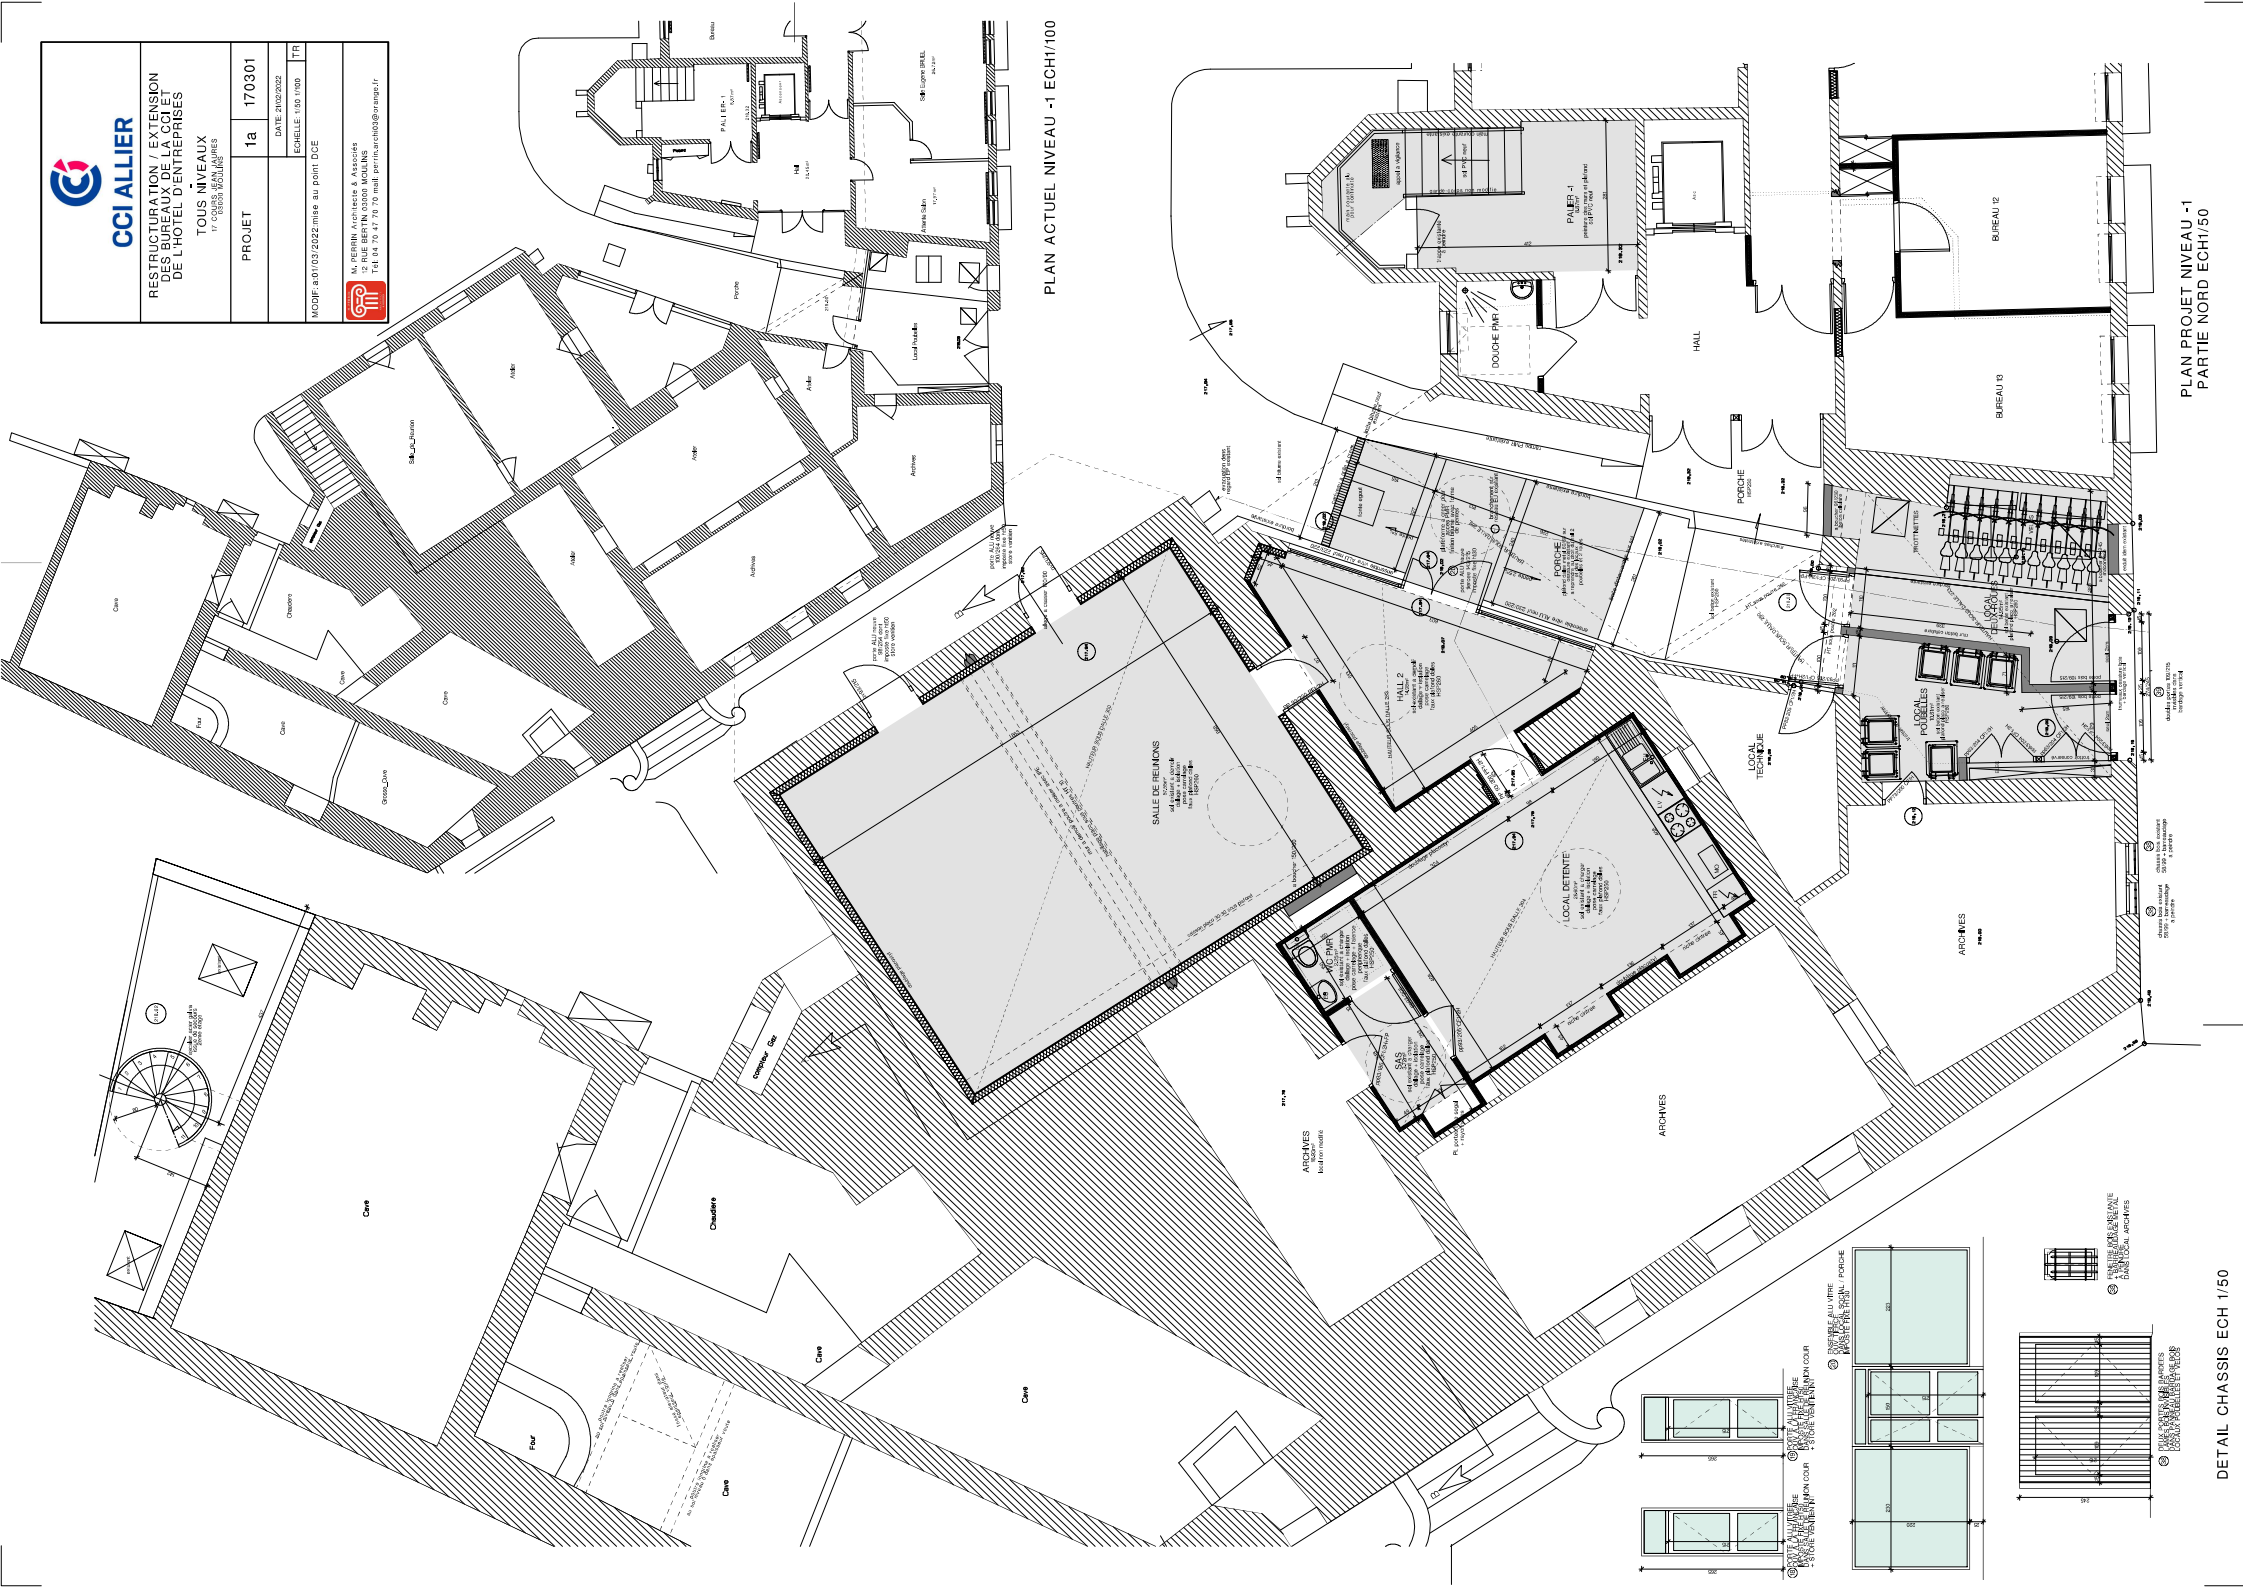

PLAN PROJET NIVEAU -1

PARTIE NORD ECH1/50

DETAIL CHASSIS ECH 1/50