


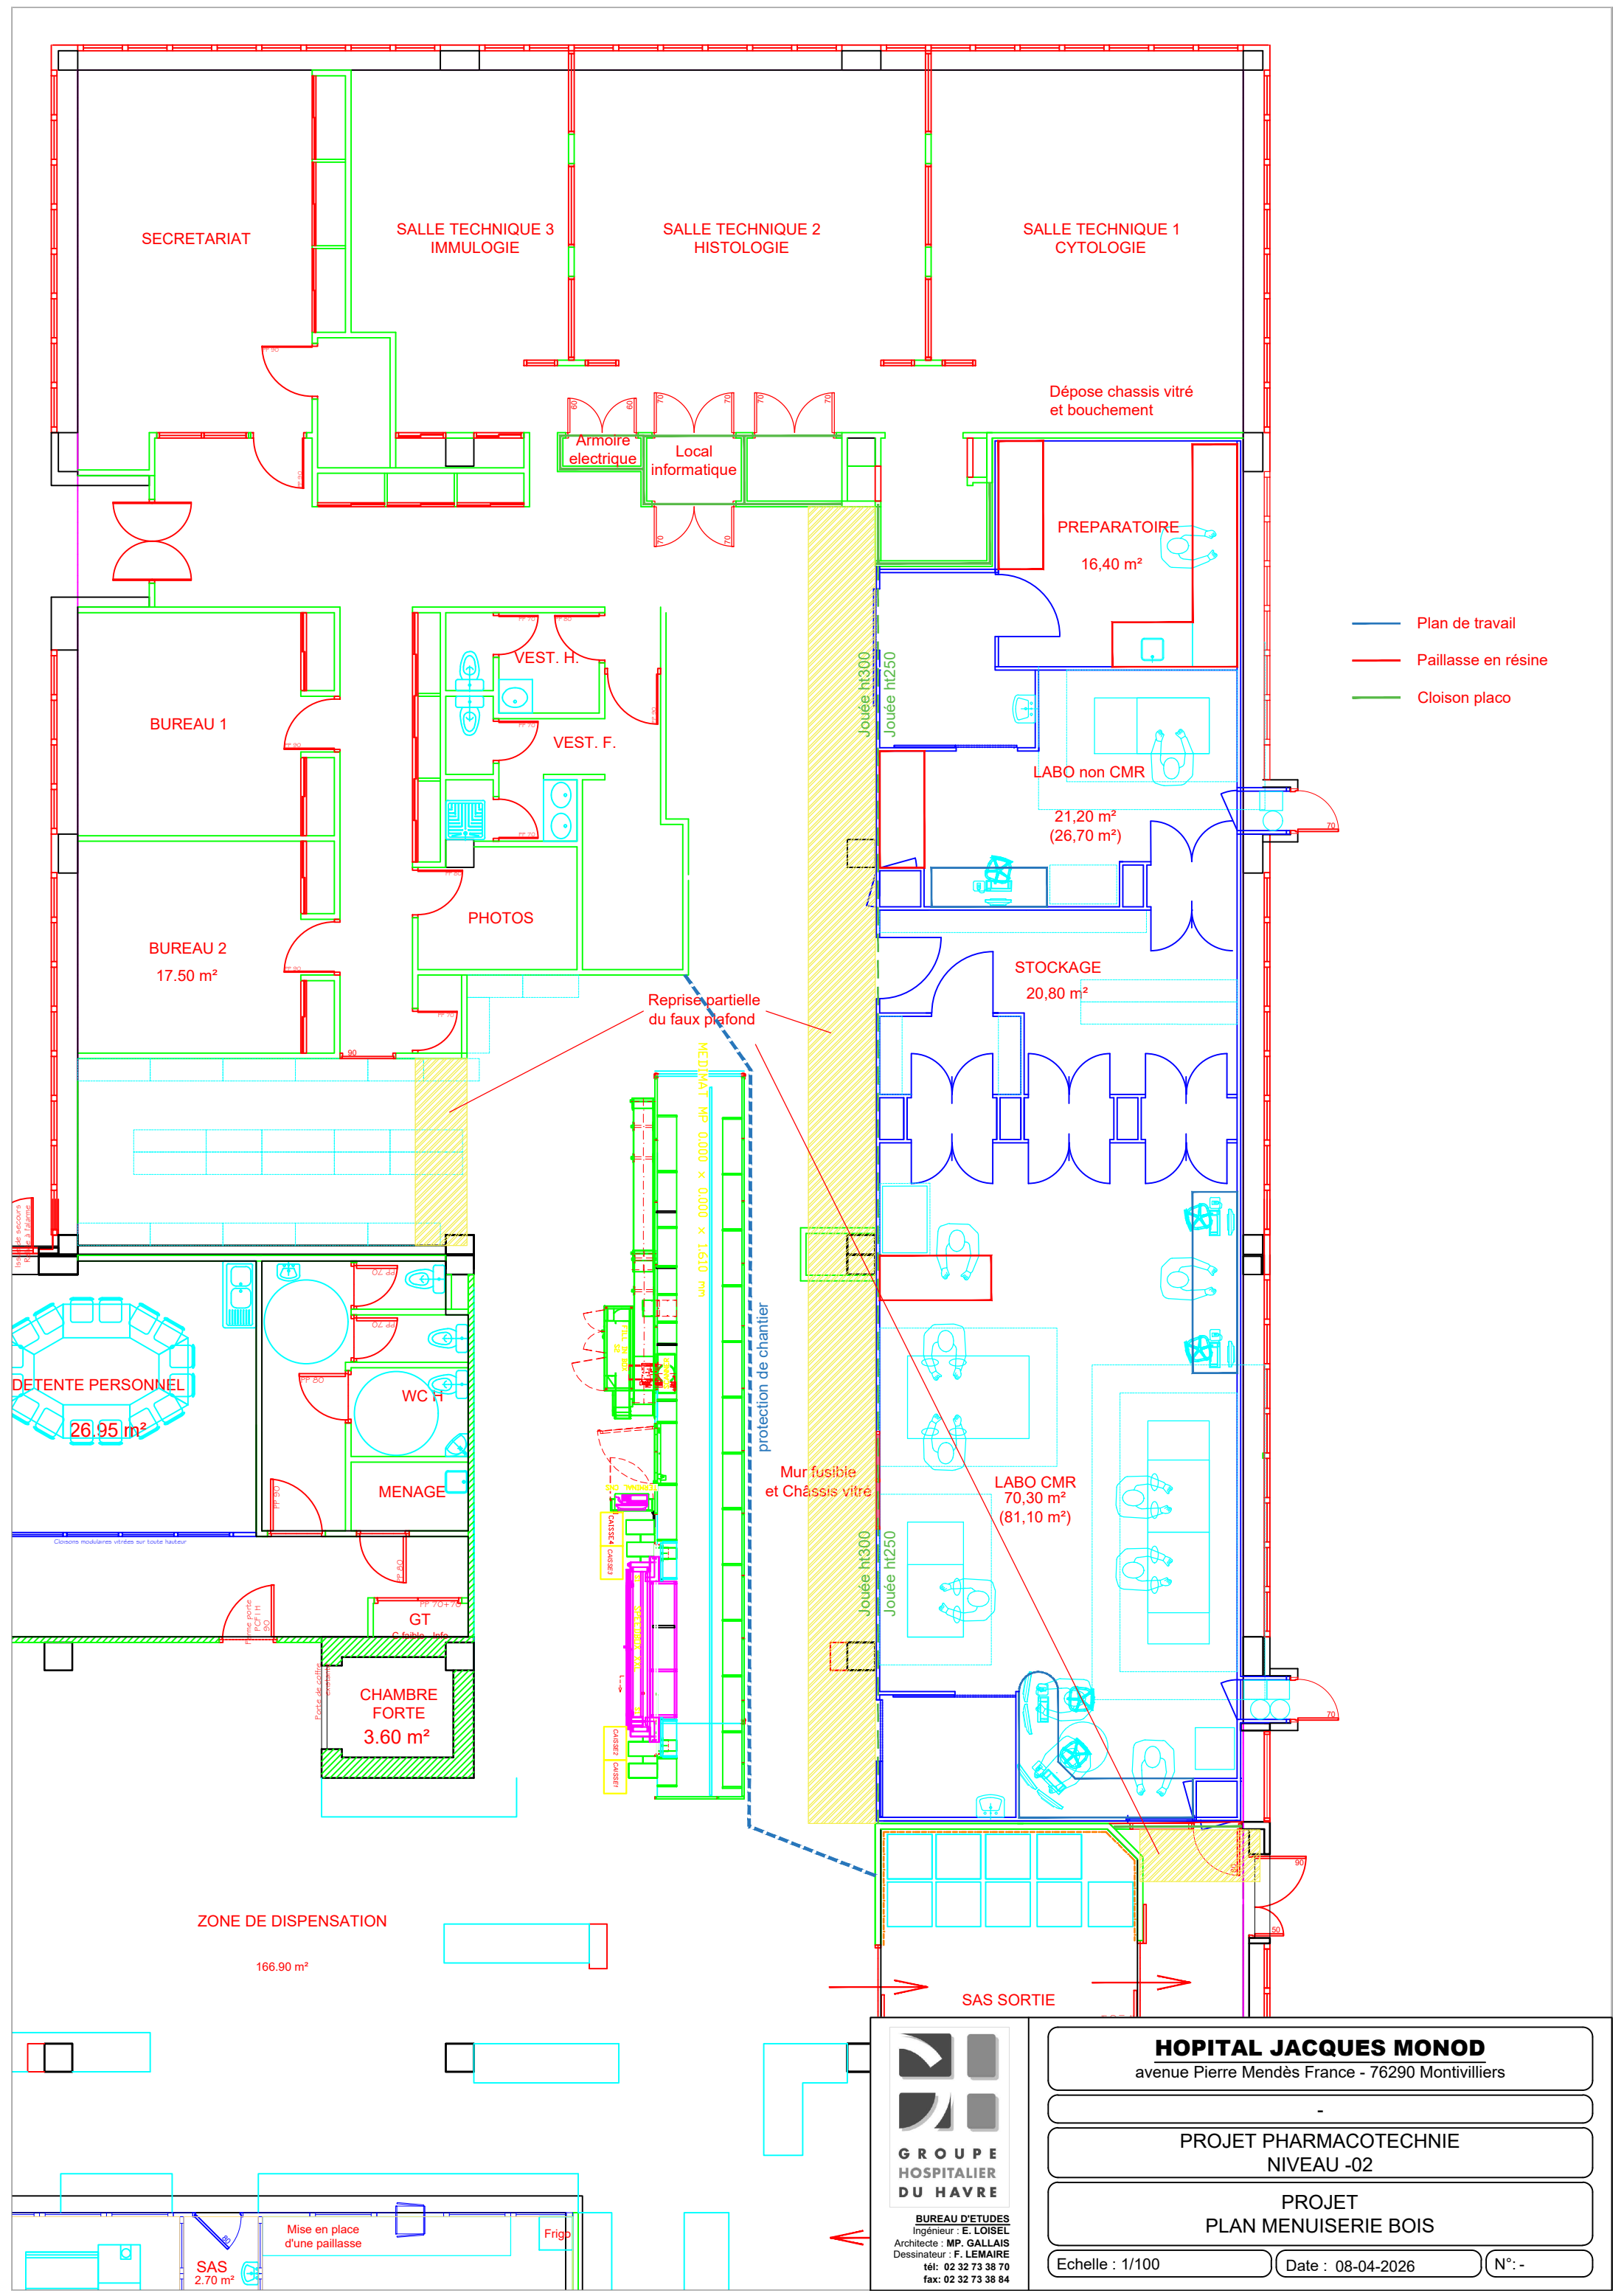

- Plan de travail
- Paillasse en résine
- Cloison placo

GROUPE HOSPITALIER DU HAVRE

BUREAU D'ETUDES
Ingénieur : E. LOISEL
Architecte : MP. GALLAIS
Dessinateur : F. LEMAIRE
tél: 02 32 73 38 70
fax: 02 32 73 38 84

HOPITAL JACQUES MONOD
avenue Pierre Mendès France - 76290 Montivilliers

PROJET PHARMACOTECHNIE
NIVEAU -02

PROJET
PLAN MENUISERIE BOIS

Echelle : 1/100 Date : 08-04-2026 N°: -