


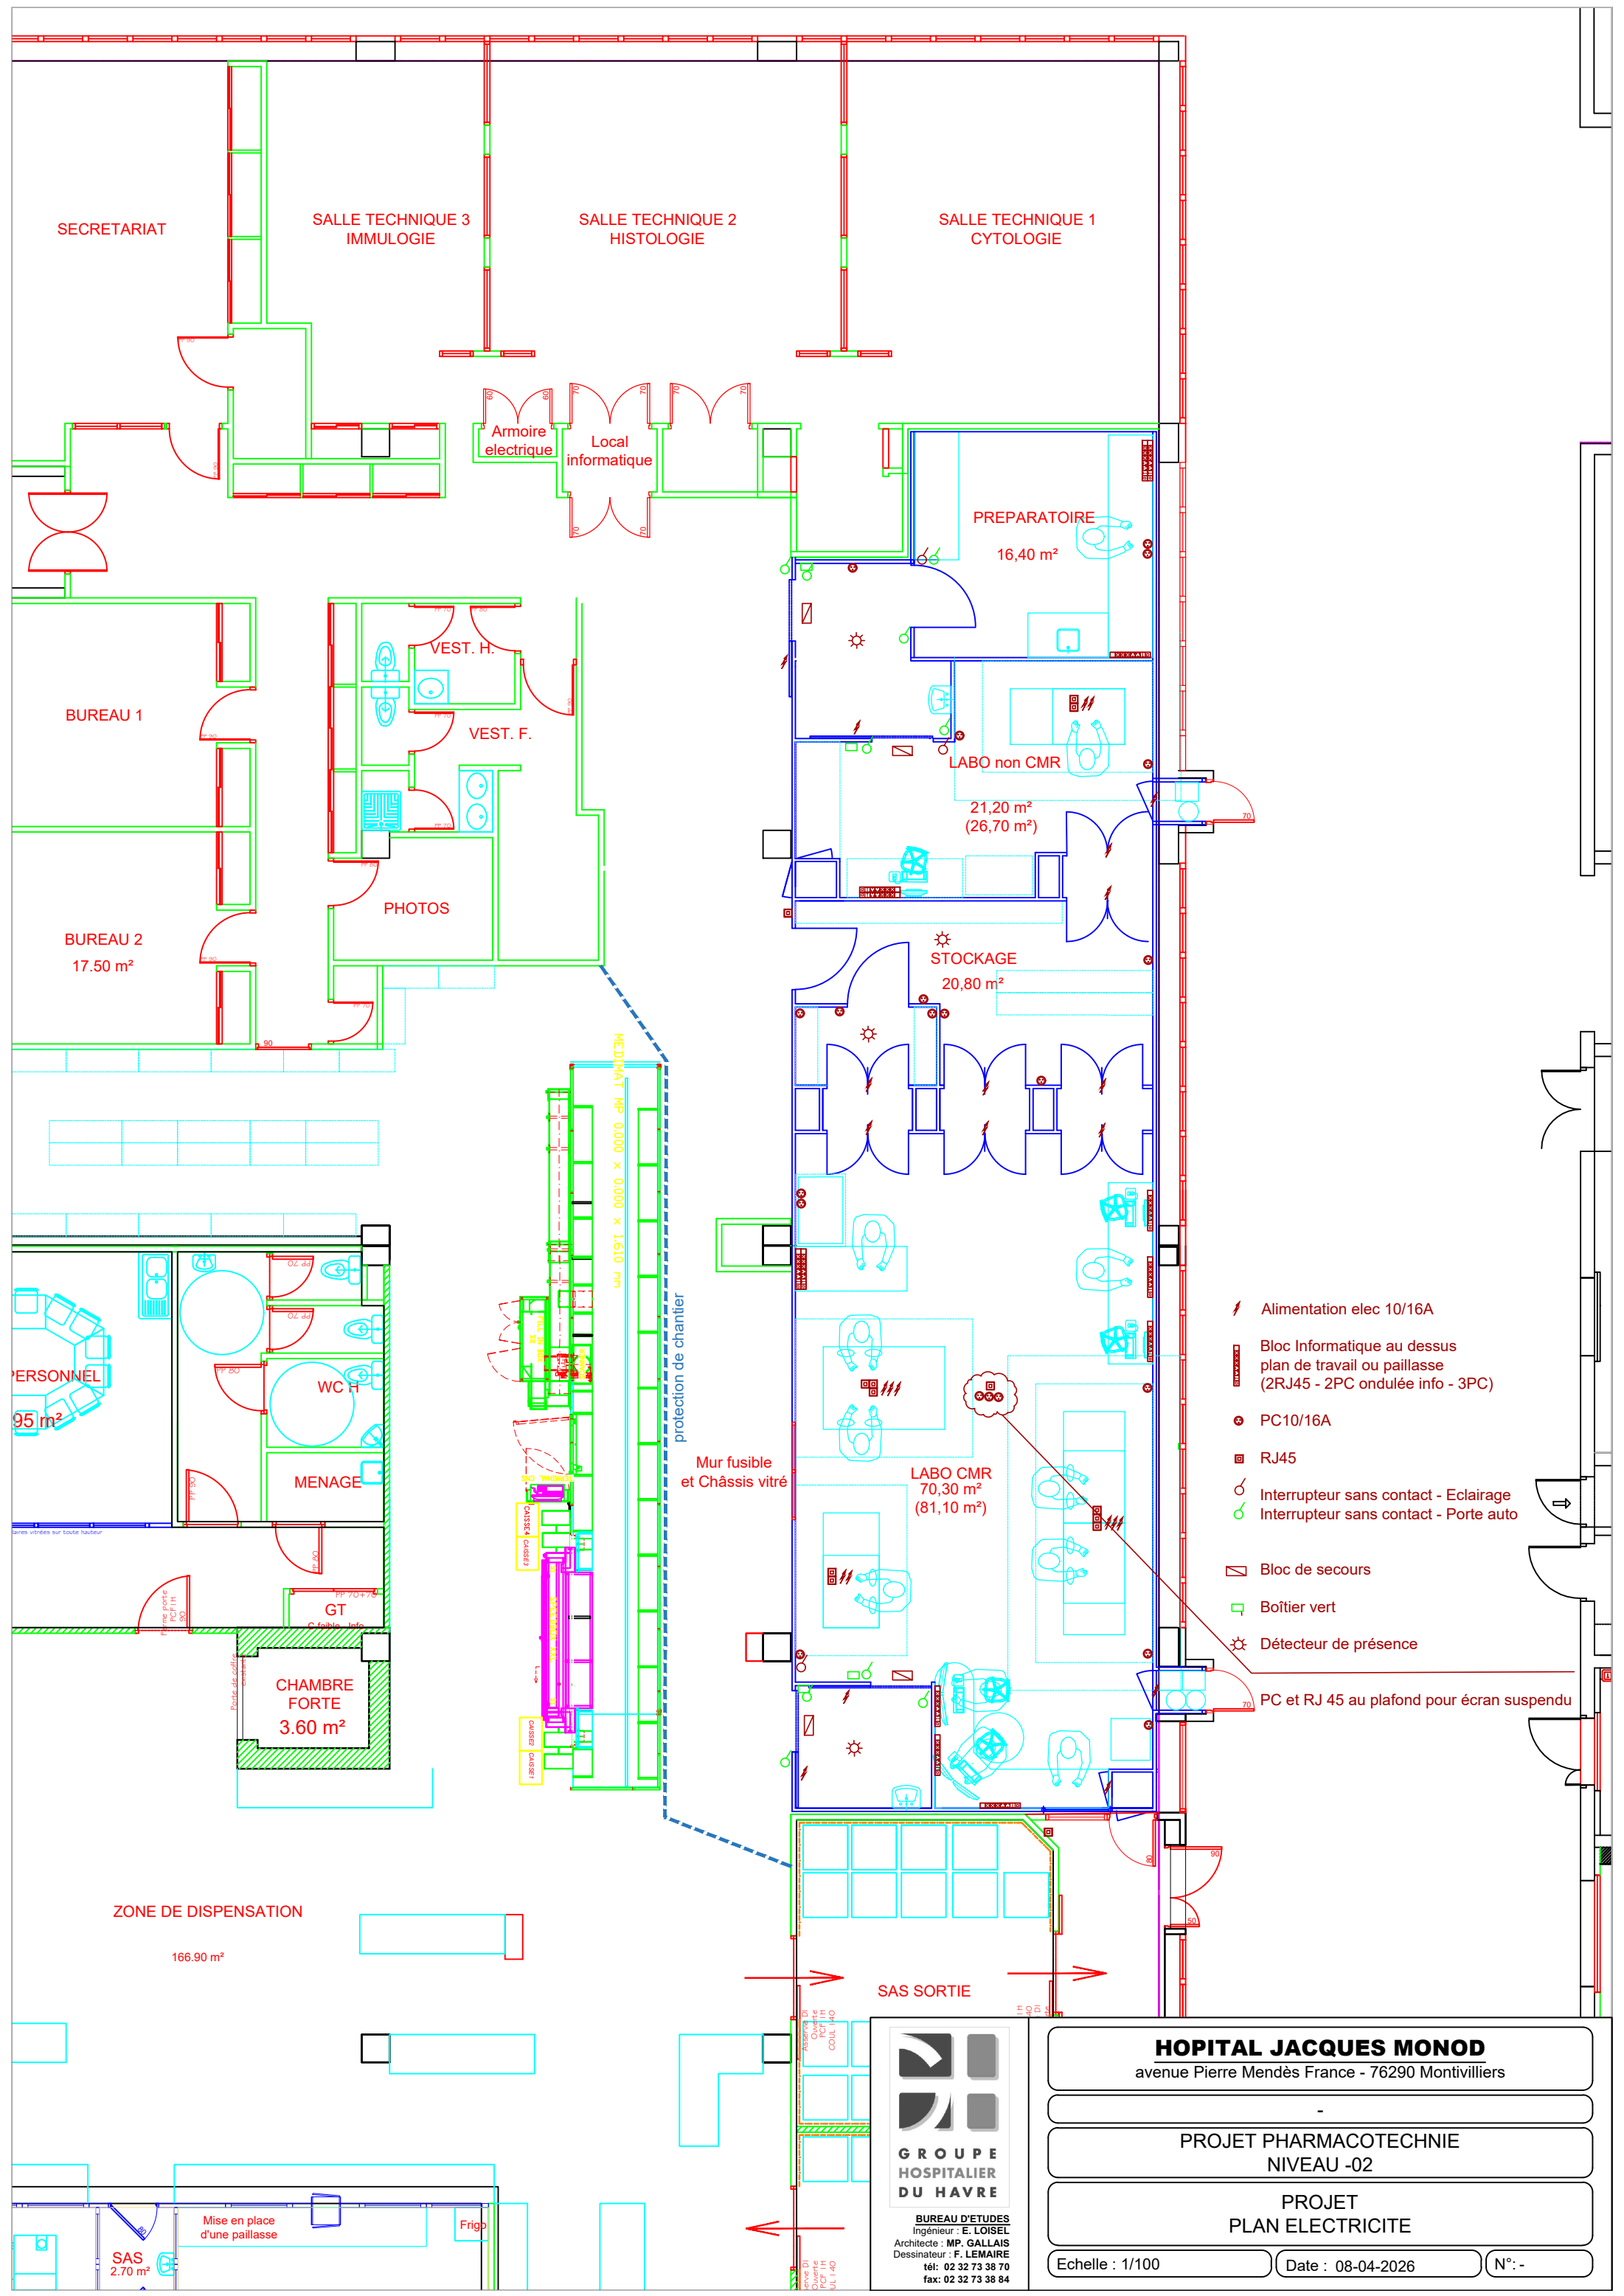

- ⚡ Alimentation elec 10/16A
- 🖨 Bloc Informatique au dessus plan de travail ou paillasse (2RJ45 - 2PC ondulée info - 3PC)
- ⊕ PC10/16A
- 🔌 RJ45
- 🔌 Interrupteur sans contact - Eclairage
- 🔌 Interrupteur sans contact - Porte auto
- 🚒 Bloc de secours
- 🟢 Boîtier vert
- ☀ Détecteur de présence
- 📶 PC et RJ 45 au plafond pour écran suspendu



**GROUPE
HOSPITALIER
DU HAVRE**

BUREAU D'ETUDES
Ingénieur : E. LOISEL
Architecte : MP. GALLAIS
Dessinateur : F. LEMAIRE
tél: 02 32 73 38 70
fax: 02 32 73 38 84

HOPITAL JACQUES MONOD
avenue Pierre Mendès France - 76290 Montivilliers

**PROJET PHARMACOTECHNIE
NIVEAU -02**

**PROJET
PLAN ELECTRICITE**

Echelle : 1/100

Date : 08-04-2026

N°: -