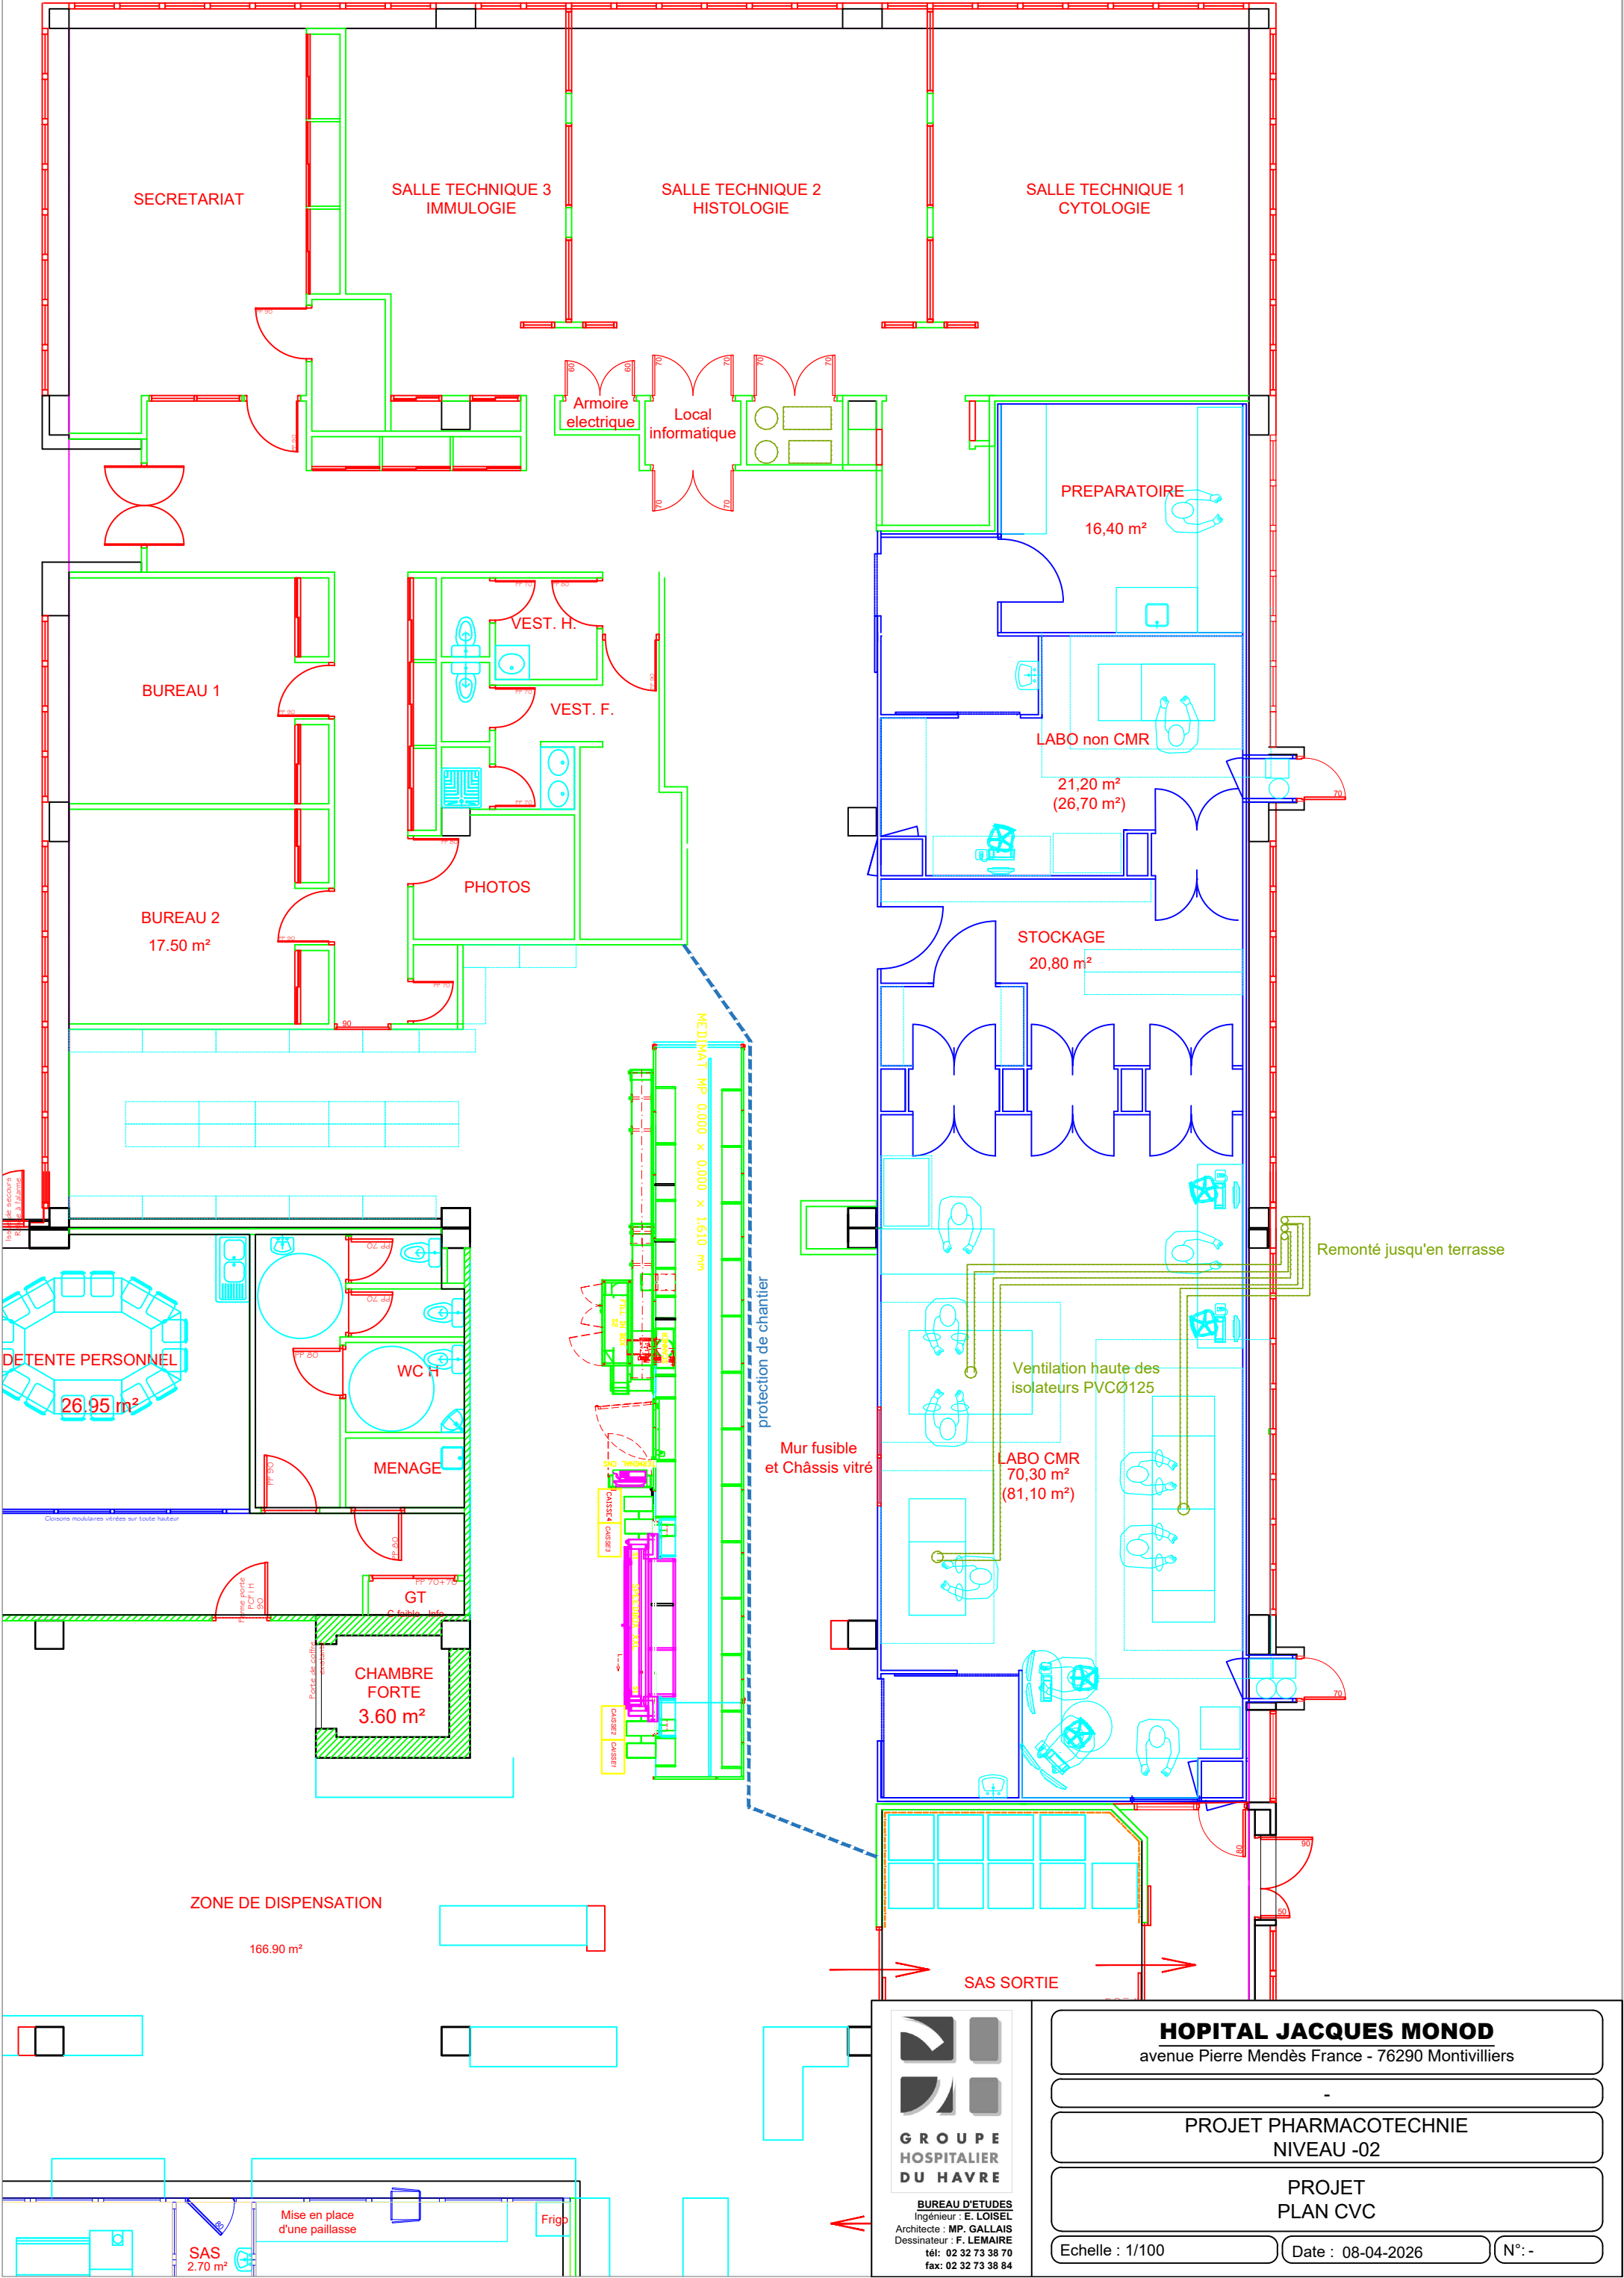


**GROUPE  
HOSPITALIER  
DU HAVRE**

BUREAU D'ETUDES  
Ingénieur : E. LOISEL  
Architecte : MP. GALLAIS  
Dessinateur : F. LEMAIRE  
tél: 02 32 73 38 70  
fax: 02 32 73 38 84

**HOPITAL JACQUES MONOD**

avenue Pierre Mendès France - 76290 Montivilliers

PROJET PHARMACOTECHNIE  
NIVEAU -02

PROJET  
PLAN CVC

Echelle : 1/100

Date : 08-04-2026

N°: -