



ZONE CONCERNEE PAR LES TRAVAUX

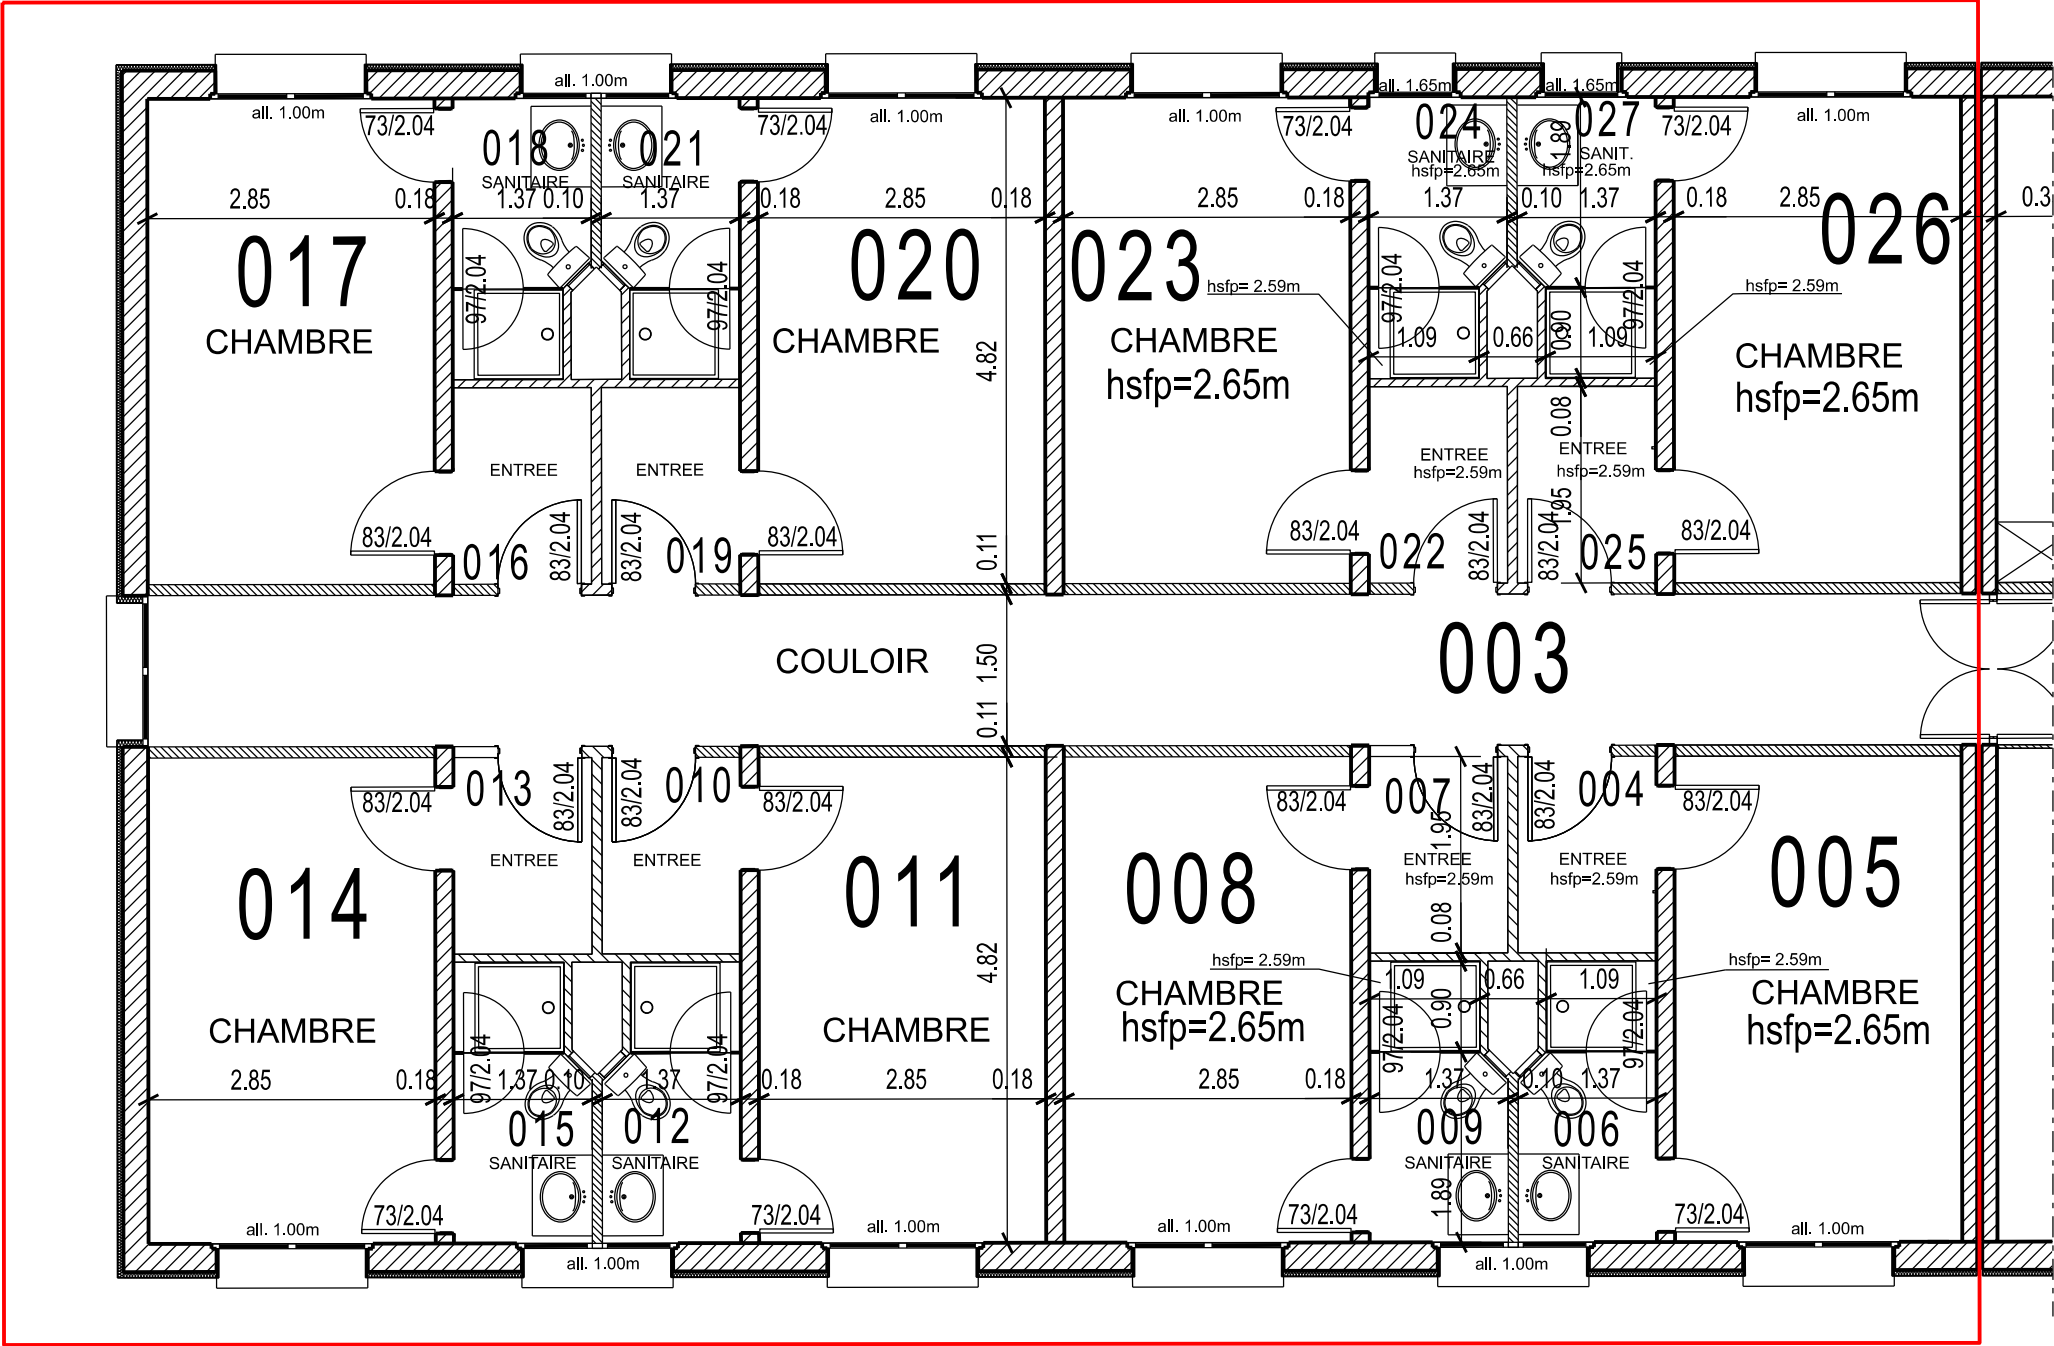

REZ DE CHAUSSEE

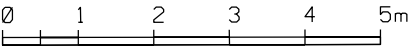

 USID de Strasbourg Haguenau Colmar	Chargé d'affaires : Sébastien LANDAIS Tél : 03.90.23.27.07	ILLKIRCH-GRAFFENSTADEN (67) Quartier LECLERC Bâtiment 0004 Adaptation de l'infrastructure de 16 chambres D'hébergement du rez-de-chaussé et du 1er étage		Nom du fichier : 670218006Q_0004_N_00_FUT.dgn		 MINISTÈRE DES ARMÉES ET DES ANCIENS COMBATTANTS Liberté Égalité Fraternité	
	Dessiné par : Corinne GERADES			 Service d'Infrastructure de la Défense		Numéro d'opération : Ident.Operation	
	Chef de l'USID de Strasbourg-Haguenau-Colmar L'ingénieur en chef de 2ème classe Rémy BREGERE	DOSSIER DE CONSULTATION DES ENTREPRISES		Date avril 2026	Indice Ind	N° Ordre 04/07	 Secrétariat général pour l'administration