


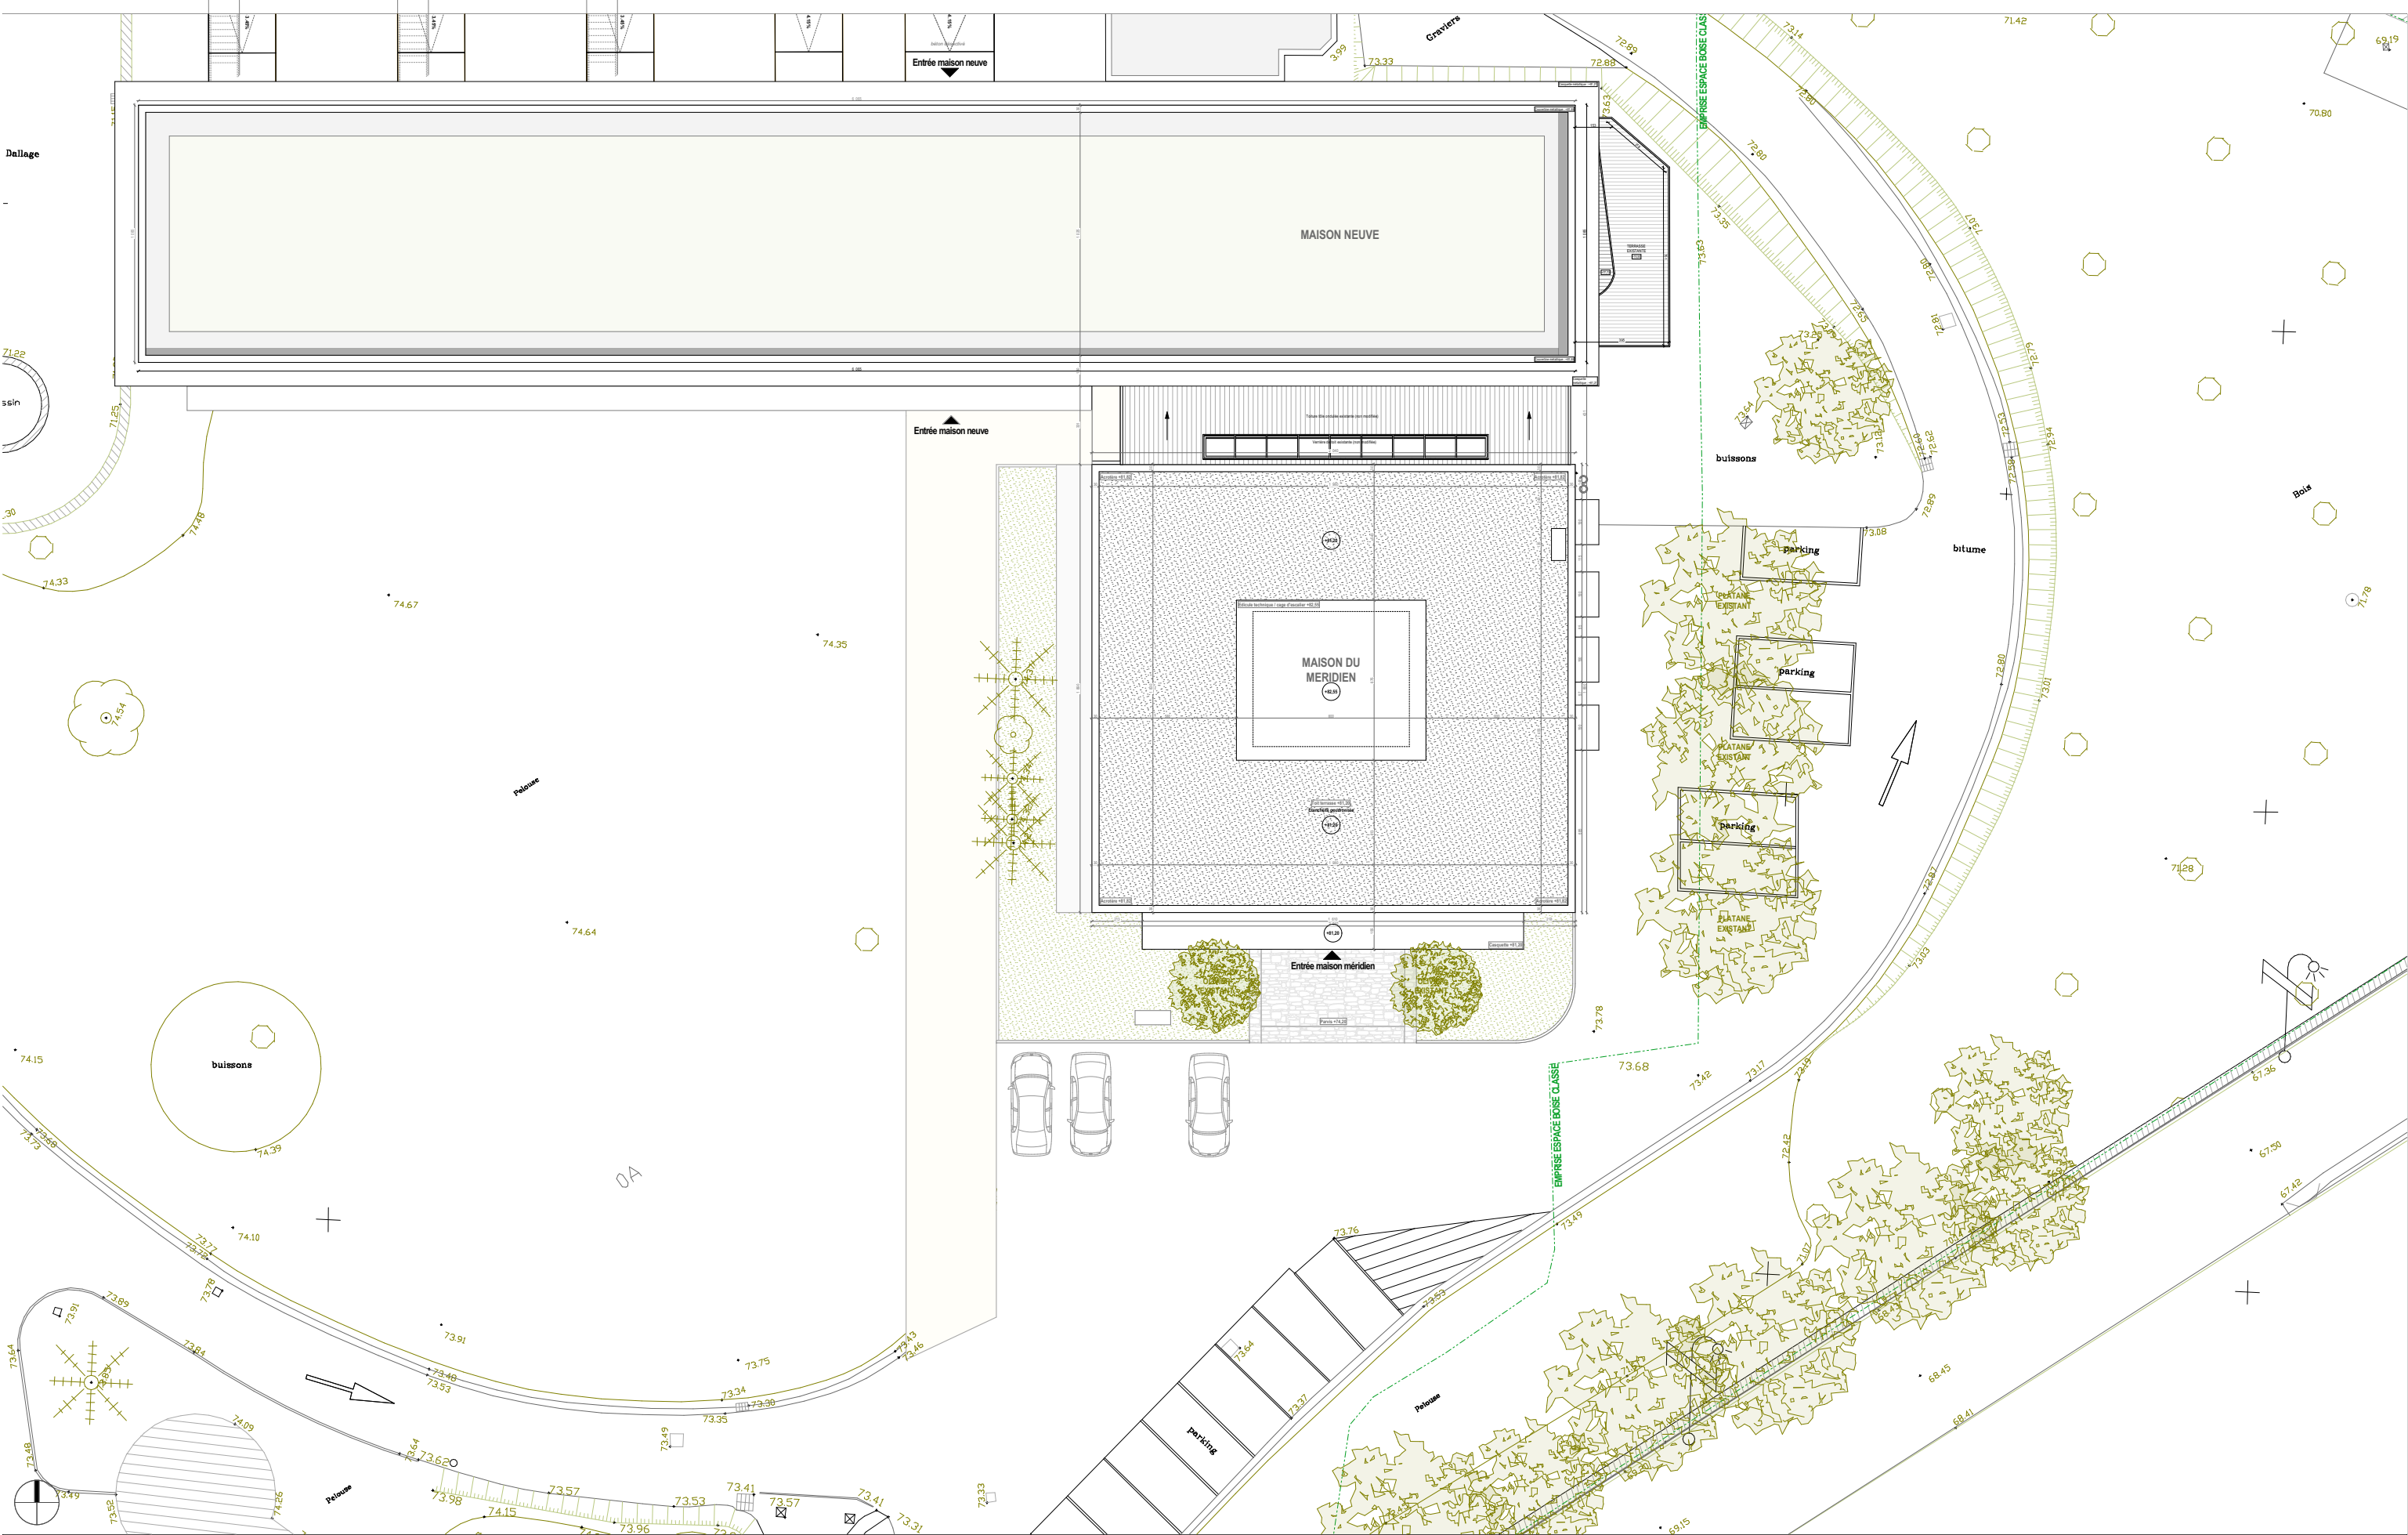

Réhabilitation de la "Maison du Méridien" sur le site Le Verrier à Marseille

MAITRE D'OUVRAGE				GROUPEMENT						N°aff. 25001		DOSSIER PRO - PRO						1:250									
amU Aix Marseille Université AIX MARSEILLE UNIVERSITE 58, Boulevard Charles Livon 13007 MARSEILLE				Fluides Conseil & Ingénierie FLUIDES CONSEIL & INGENIERIE 17, Boulevard Augustin Cieussa 13007 MARSEILLE		MAP ARCHITECTURE MAP 4, Place Sadi-Carnot 13002 MARSEILLE		LANGLOIS ETUDES INGENIERIE LANGLOIS ETUDES INGENIERIE 650, Chemin de l'Aumône Vieille 13400 AUBAGNE		SOCIETE C CONSEIL C-Consulting 20, Lot Le Puy des Lauriers 13080 AIX EN PROVENCE		Associé-RTA						ETAT DES LIEUX - Plan de masse						Visa		Echelle	
												Visa: KRAS						PRO.1						N° du plan			
												01/03/2026						AMU1		PRO		JFAN		MAP			
										Date		Projet		Phase		Auteur		Emetteur				Format		Indice			