


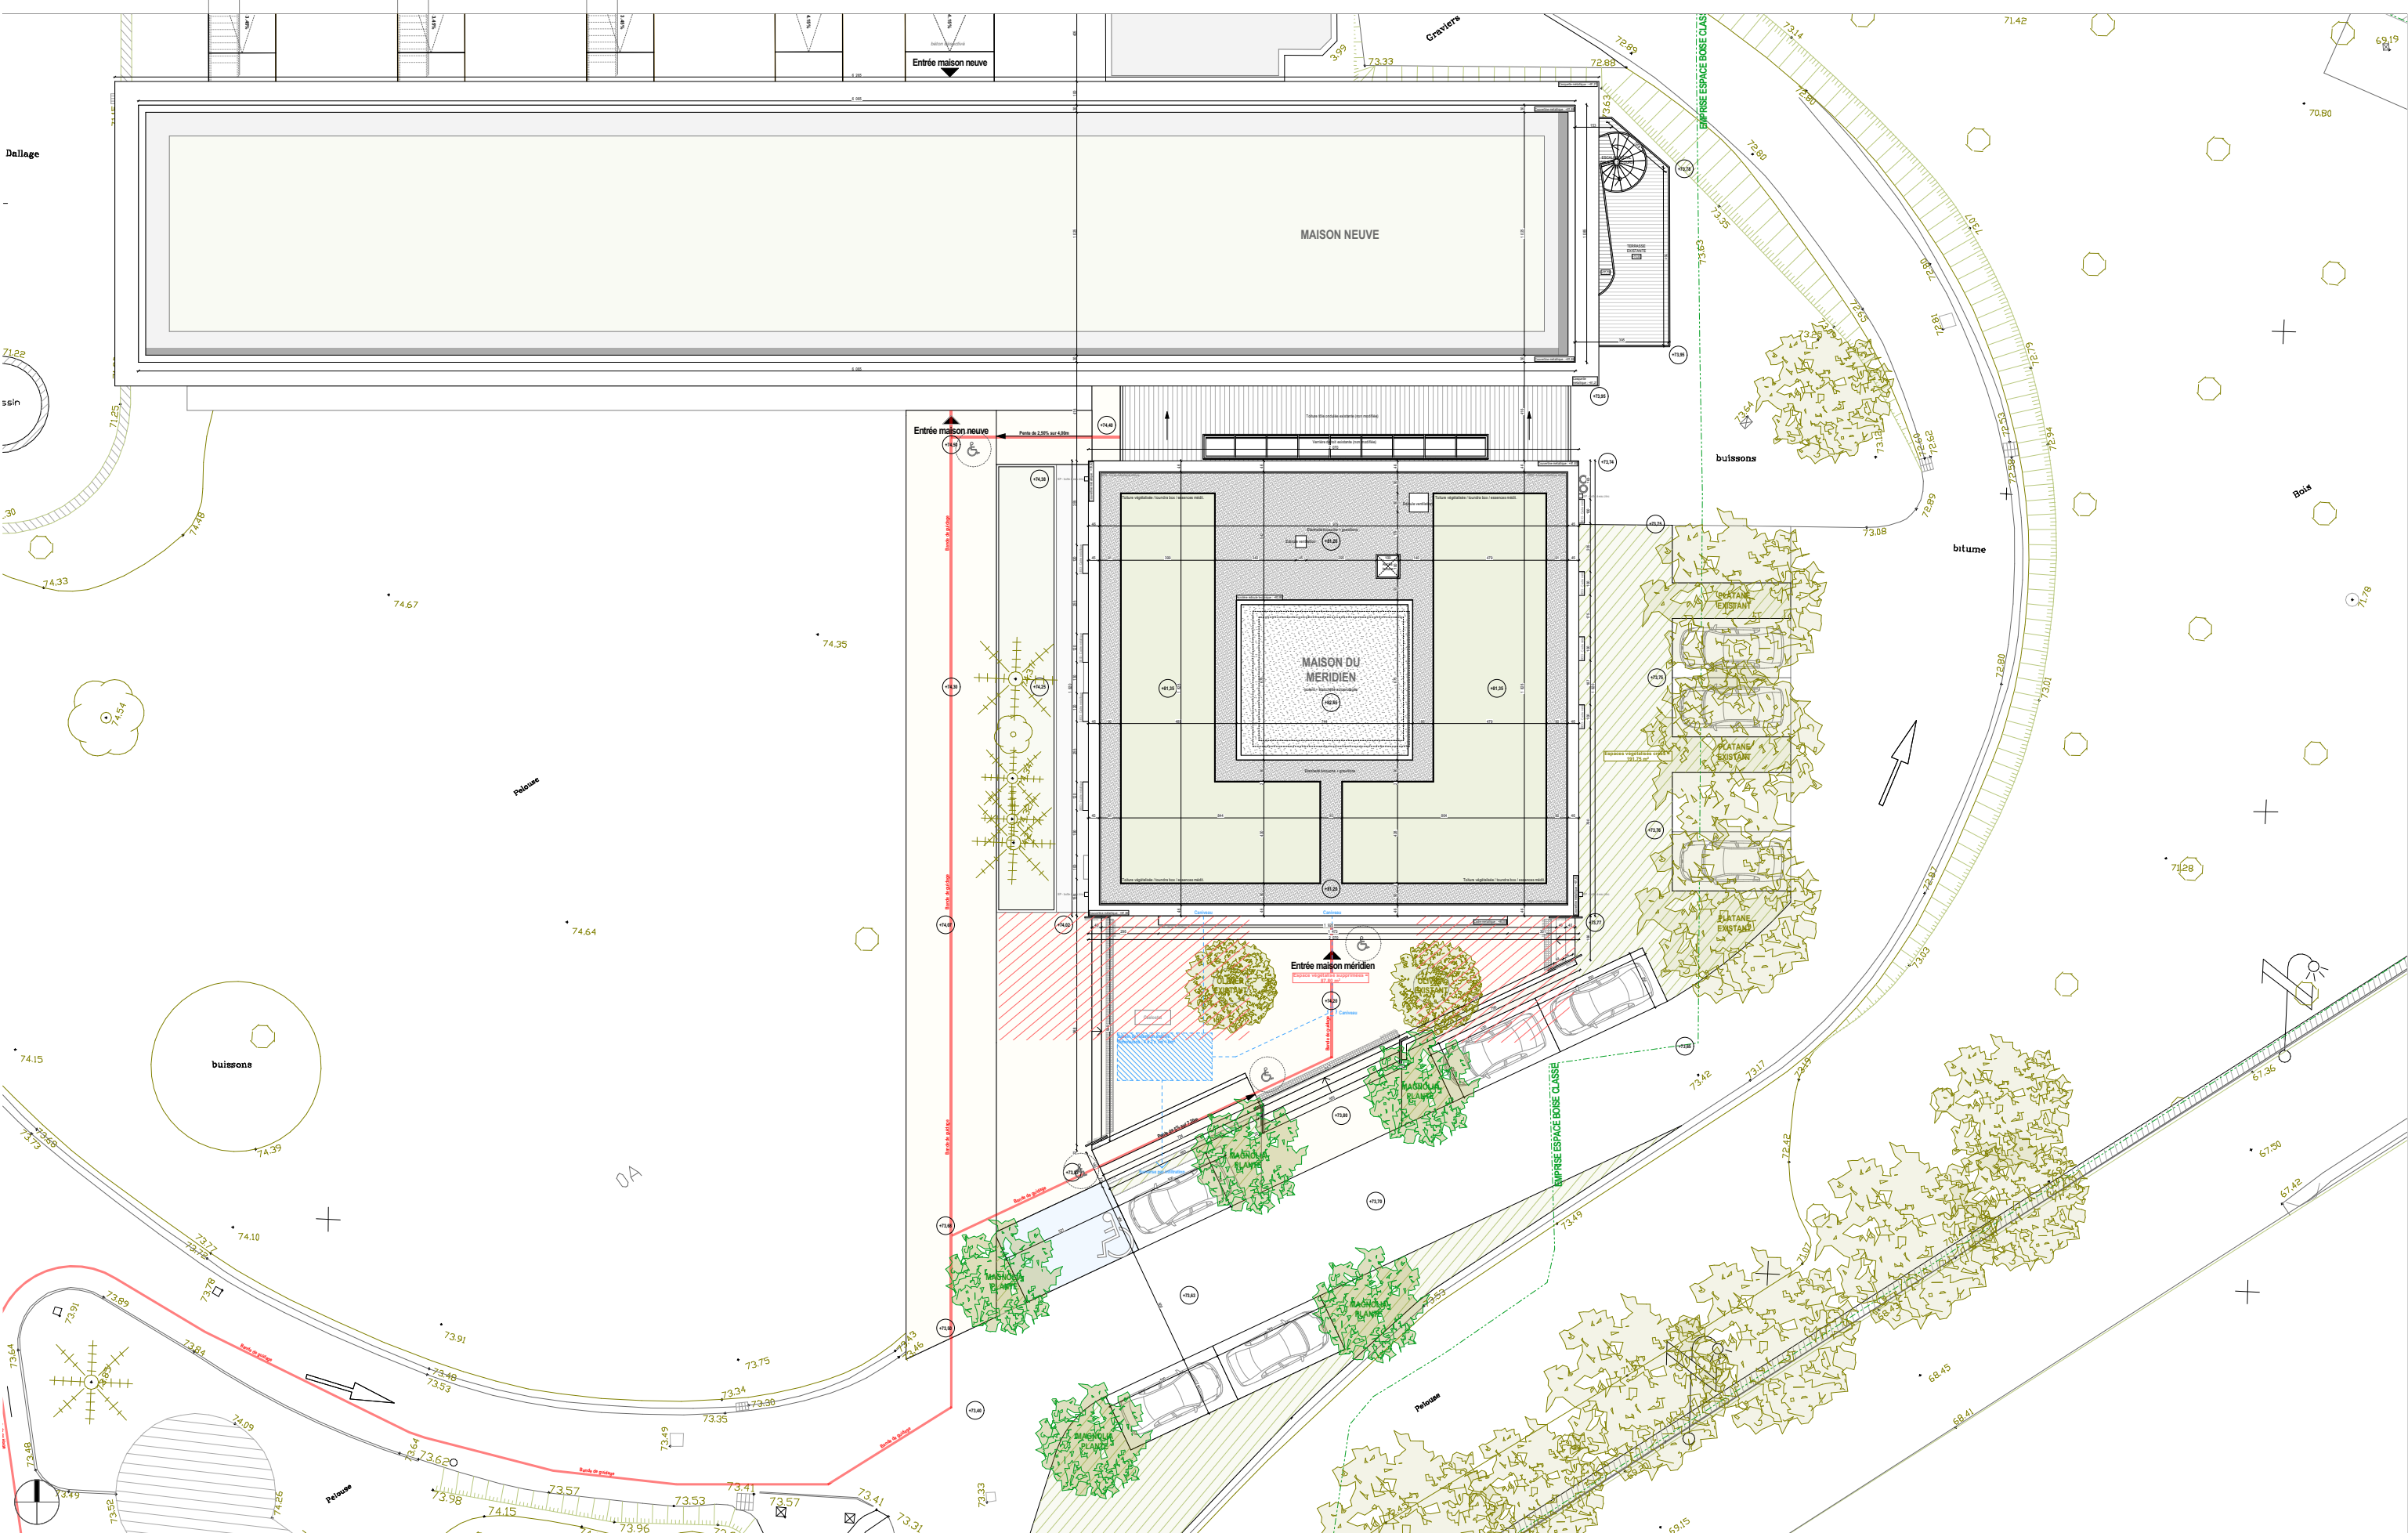

Réhabilitation de la "Maison du Méridien" sur le site Le Verrier à Marseille

MAITRE D'OUVRAGE		GROUPEMENT				N°aff. 25001	DOSSIER PRO - PRO				1:250
amU Aix Marseille Université		FLUIDES CONSEIL & INGENIERIE		MAP ARCHITECTURE		Associé-RTA	PROJET - Plan de masse				Visa Echelle
AIX MARSEILLE UNIVERSITE 58, Boulevard Charles Livon 13007 MARSEILLE		17, Boulevard Augustin Cieuassa 13007 MARSEILLE		4, Place Sadi-Carnot 13002 MARSEILLE		Visa: KRAS	PRO.2				N° du plan
Fluides Conseil & ingénierie		Langlois Etudes Ingénierie		C-Consulting		01/03/2026	AMU1	PRO	JFAN	MAP	B
						Date	Projet	Phase	Auteur	Emetteur	Format
										Niveau	Etage
											Indice