


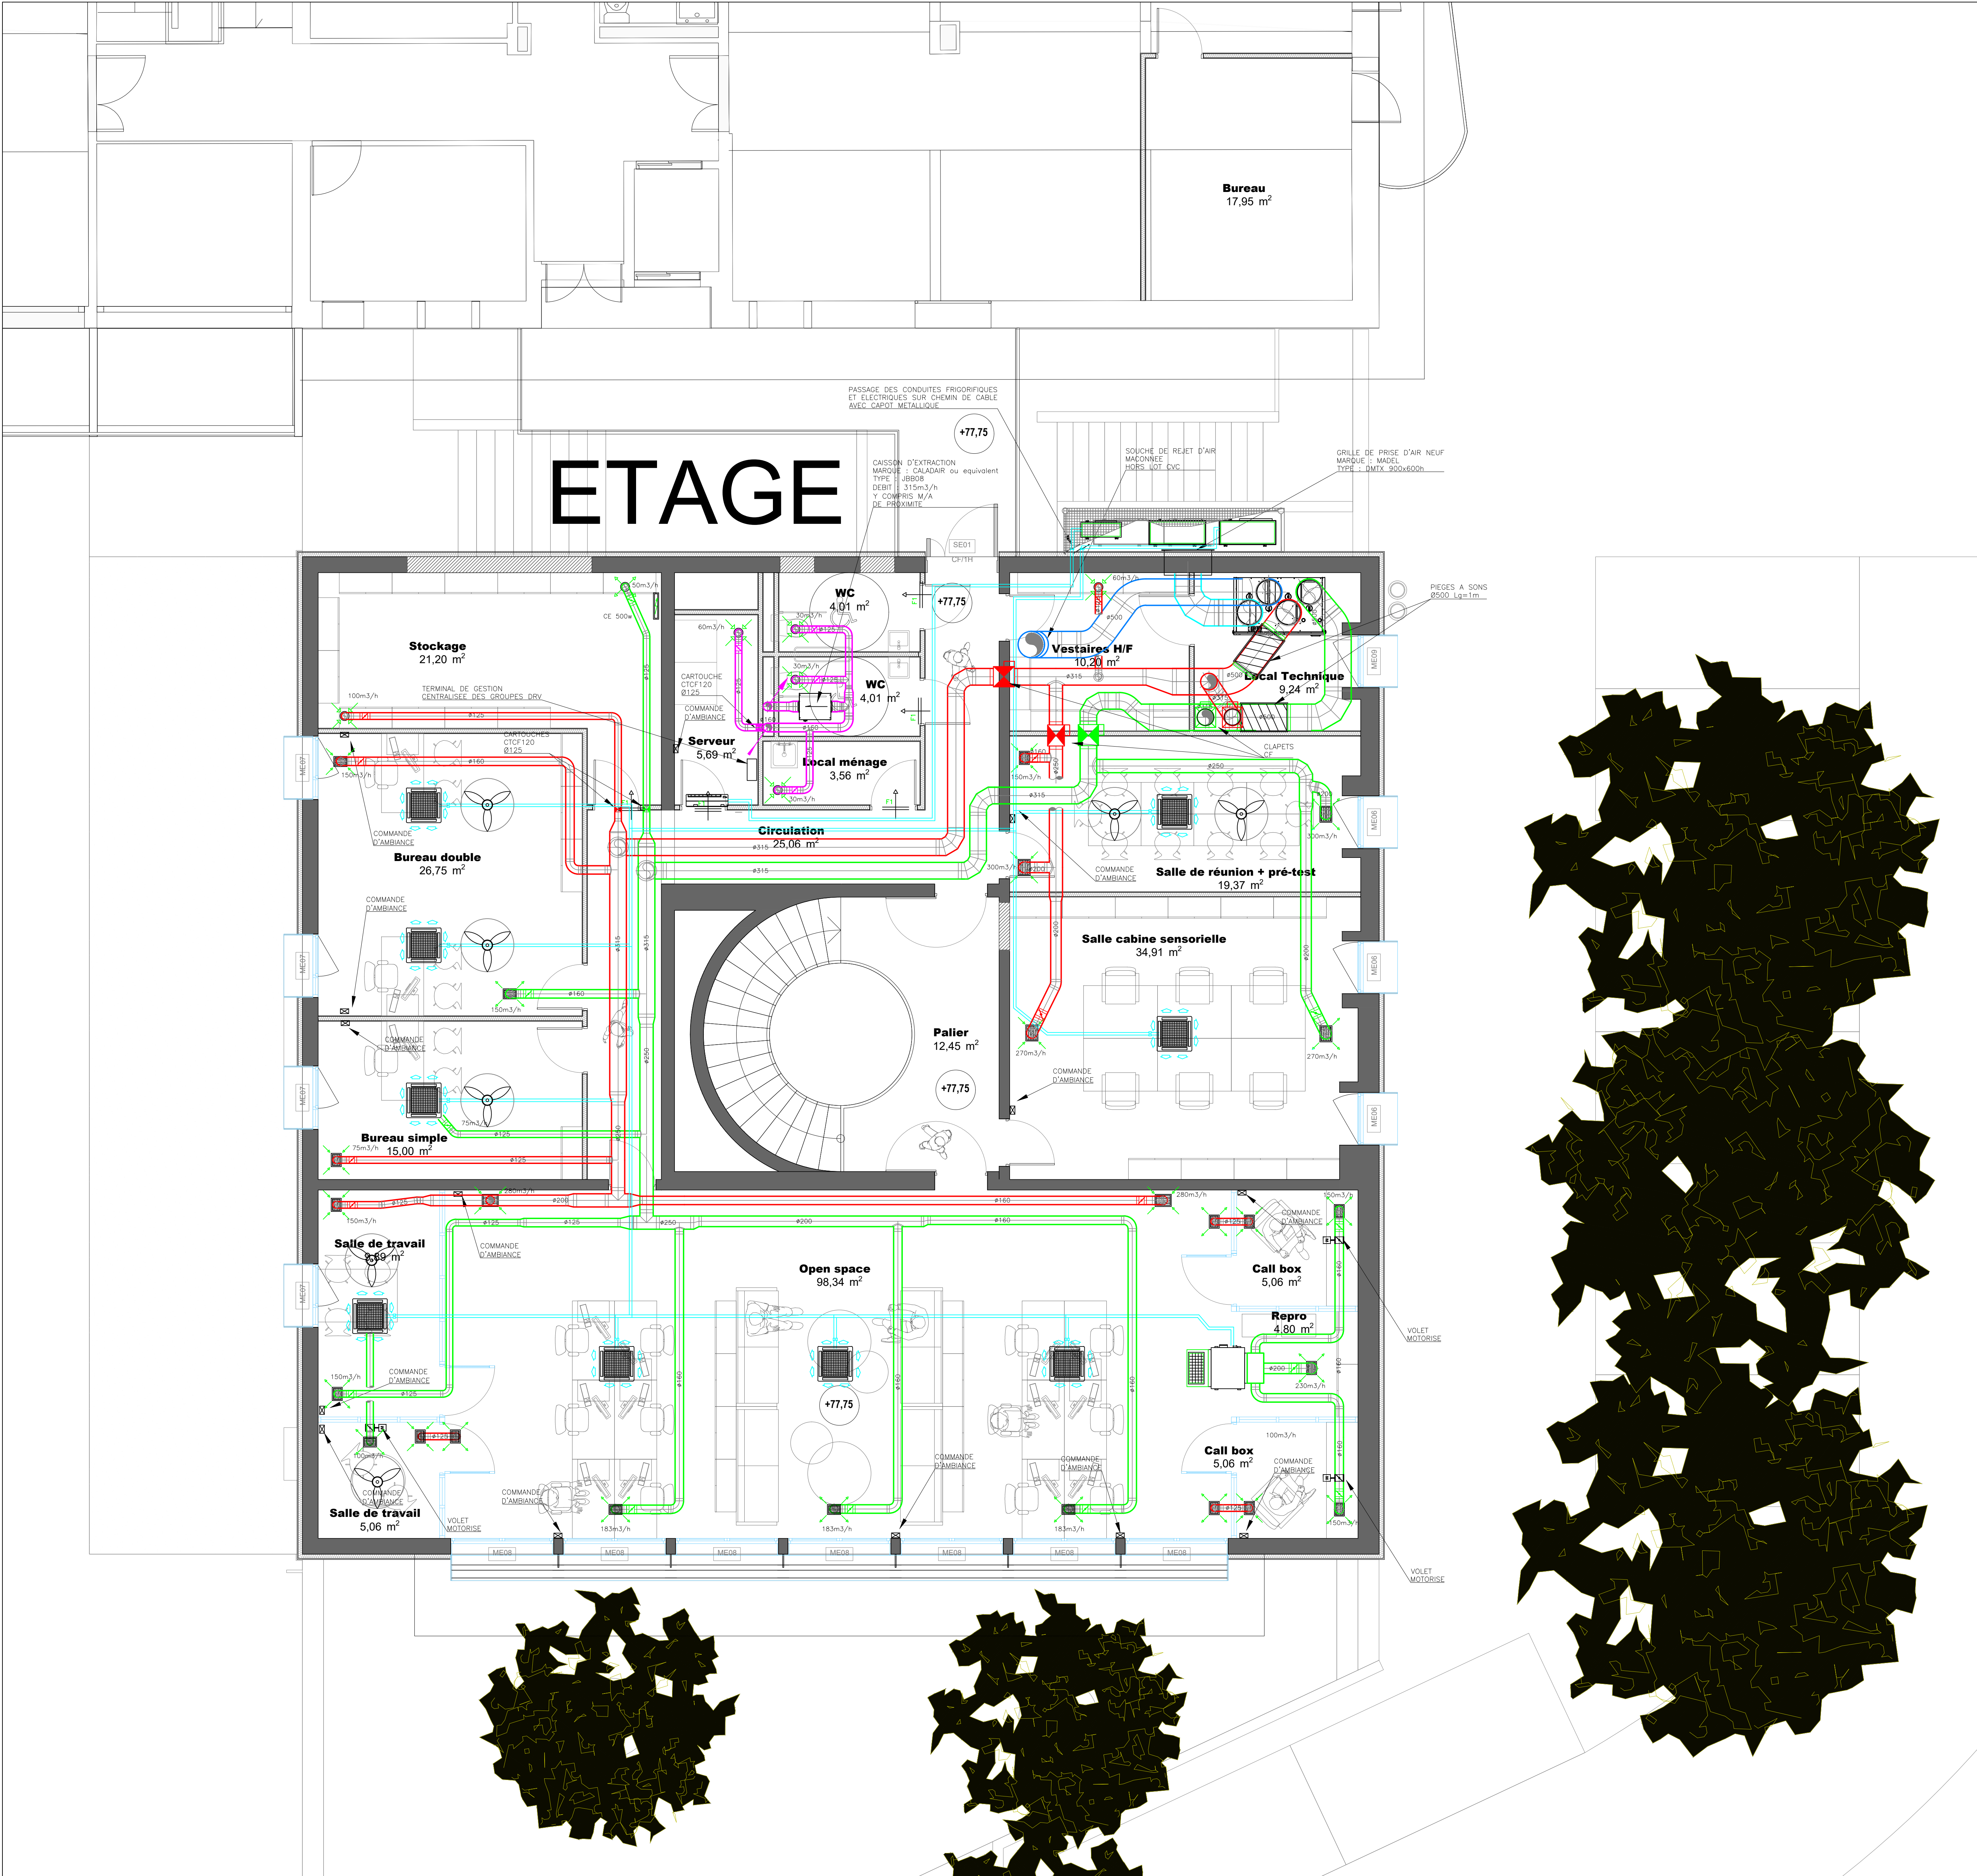

LEGENDE

Ø200

Ø200

Ø200

GAINÉ DE SOUFFLAGE

GAINÉ DE REPRISE

GAINÉ DE VMC

CONDUITES FRIGORIFIQUES

GRILLE BOUCHE DE SOUFFLAGE

BOUCHE VMC

CARTOUCHE CF

CLAPET CF

BRASSEUR D'AIR

MAITRE DE L'OUVRAGE

AixMarseille

université

Socialement engagée

AIX MARSEILLE UNIVERSITE

58 Boulevard Livon

13284 Marseille CEDEX 07

MAITRE D'OEUVRE

Fluides

Conseil & ingénierie

FLUIDES CONSEIL INGENIERIE

17 Boulevard Cieusso

13007 MARSEILLE

ARCHITECTE

M.A.P

4 Place Sadi Carnot

13002 Marseille

BET STRUCTURE

BET LANGLOIS

650 Ch. de l'Aumône Vieille

13400 AUBAGNE

OBJET

LOT.

CHAUFFAGE / VENTILATION / RAFRAICHISSEMENT

PREMIER ETAGE

MODIFICATIONS - LEGENDE - INDICE

A				G		
B				H		
C				I		
D				J		
E				K		

DESIGNATION

IMPLANTATION DU MATERIEL

PREMIER ETAGE

PHASE

DCE

2/3

DATE

24/02/26

ECHELLE

1/50

INGENIEUR RESPONSABLE

J.PELIZZARDI

VISAS

ETUDE ET DESSIN

P.J

INDICE

Fluides

Conseil & ingénierie

FLUIDES CONSEIL INGENIERIE

17 Boulevard Cieusso

13007 MARSEILLE

DOSSIER N°

2428M

PLAN N°

CVR 2428M/2