


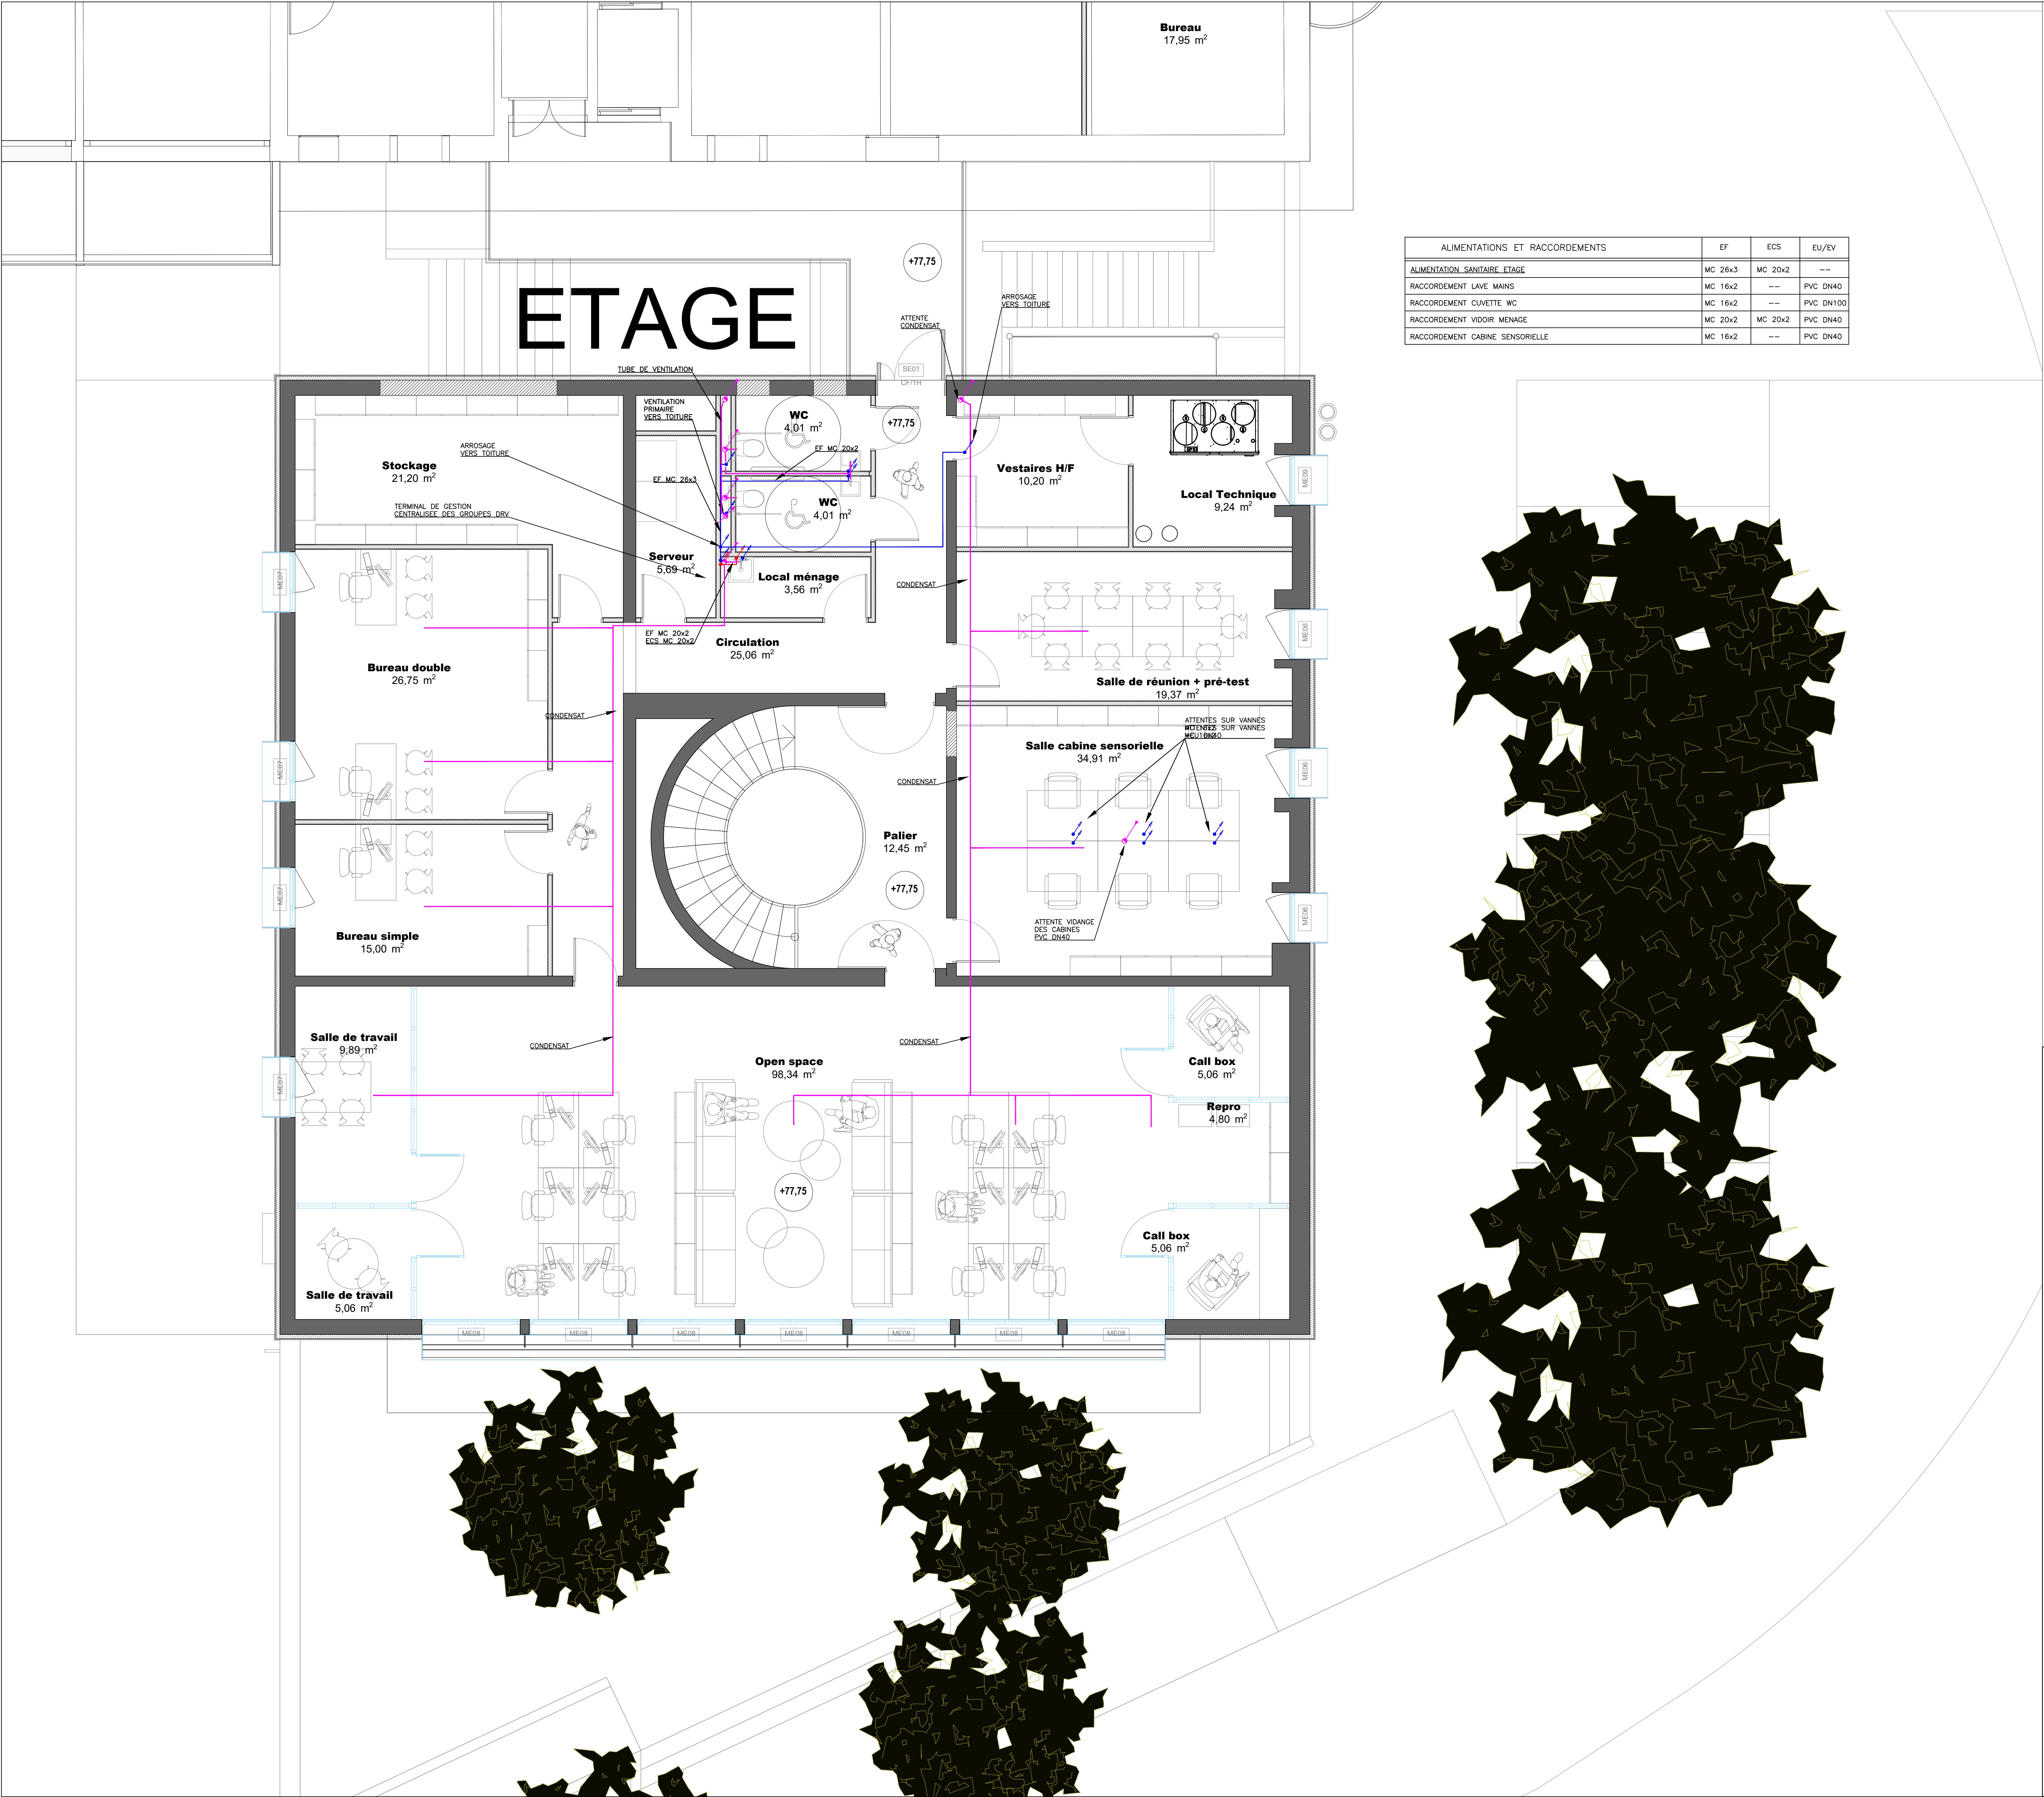

ALIMENTATIONS ET RACCORDEMENTS	EF	ECS	EU/EV
ALIMENTATION SANITAIRE ETAGE	MC 26x3	MC 20x2	---
RACCORDEMENT LAVES MAINS	MC 16x2	---	PVC DN40
RACCORDEMENT CUVETTE WC	MC 16x2	---	PVC DN100
RACCORDEMENT VIDUOR MENAGE	MC 20x2	MC 20x2	PVC DN40
RACCORDEMENT CABINE SENSORIELLE	MC 16x2	---	PVC DN40

LEGENDE

EVACUATION EU-EV

TUBE DE VENTILATION AVEC CLAPET AERATEUR

EVACUATION EU/EV
CONDENSAT

EAU CHAUDE

EAU FROIDE

MAITRE DE L'OUVRAGE

AIX MARSEILLE UNIVERSITE
58 Boulevard Livon
13284 Marseille CEDEX 07

MAITRE D'OEUVRE

FLUIDES CONSEIL INGENIERIE
17 Boulevard Cieusso
13007 MARSEILLE

ARCHITECTE

M.A.P
4 Place Sadi Carnot
13002 Marseille

BET STRUCTURE

BET LANGLOIS
650 Ch. de l'Aumône Vieille
13400 AUBAGNE

OBJET

LOT.
PLOMBERIE SANITAIRE
PREMIER ETAGE

MODIFICATIONS -- LEGENDE -- INDICE

A				G		
B				H		
C				I		
D				J		
E				K		

DESIGNATION

IMPLANTATION DU MATERIEL
PREMIER ETAGE

PHASE

DCE

2/3

DATE	24/02/26	ECHELLE	1/50	INGENIEUR RESPONSABLE	J.PELIZZARDI	VISAS	ETUDE ET DESSIN	P.J	INDICE
------	----------	---------	------	-----------------------	--------------	-------	-----------------	-----	--------

FLUIDES CONSEIL INGENIERIE
17 Boulevard Cieusso
13007 MARSEILLE

DOSSIER N°
2428M
PLAN N°
PB 2428M/2