


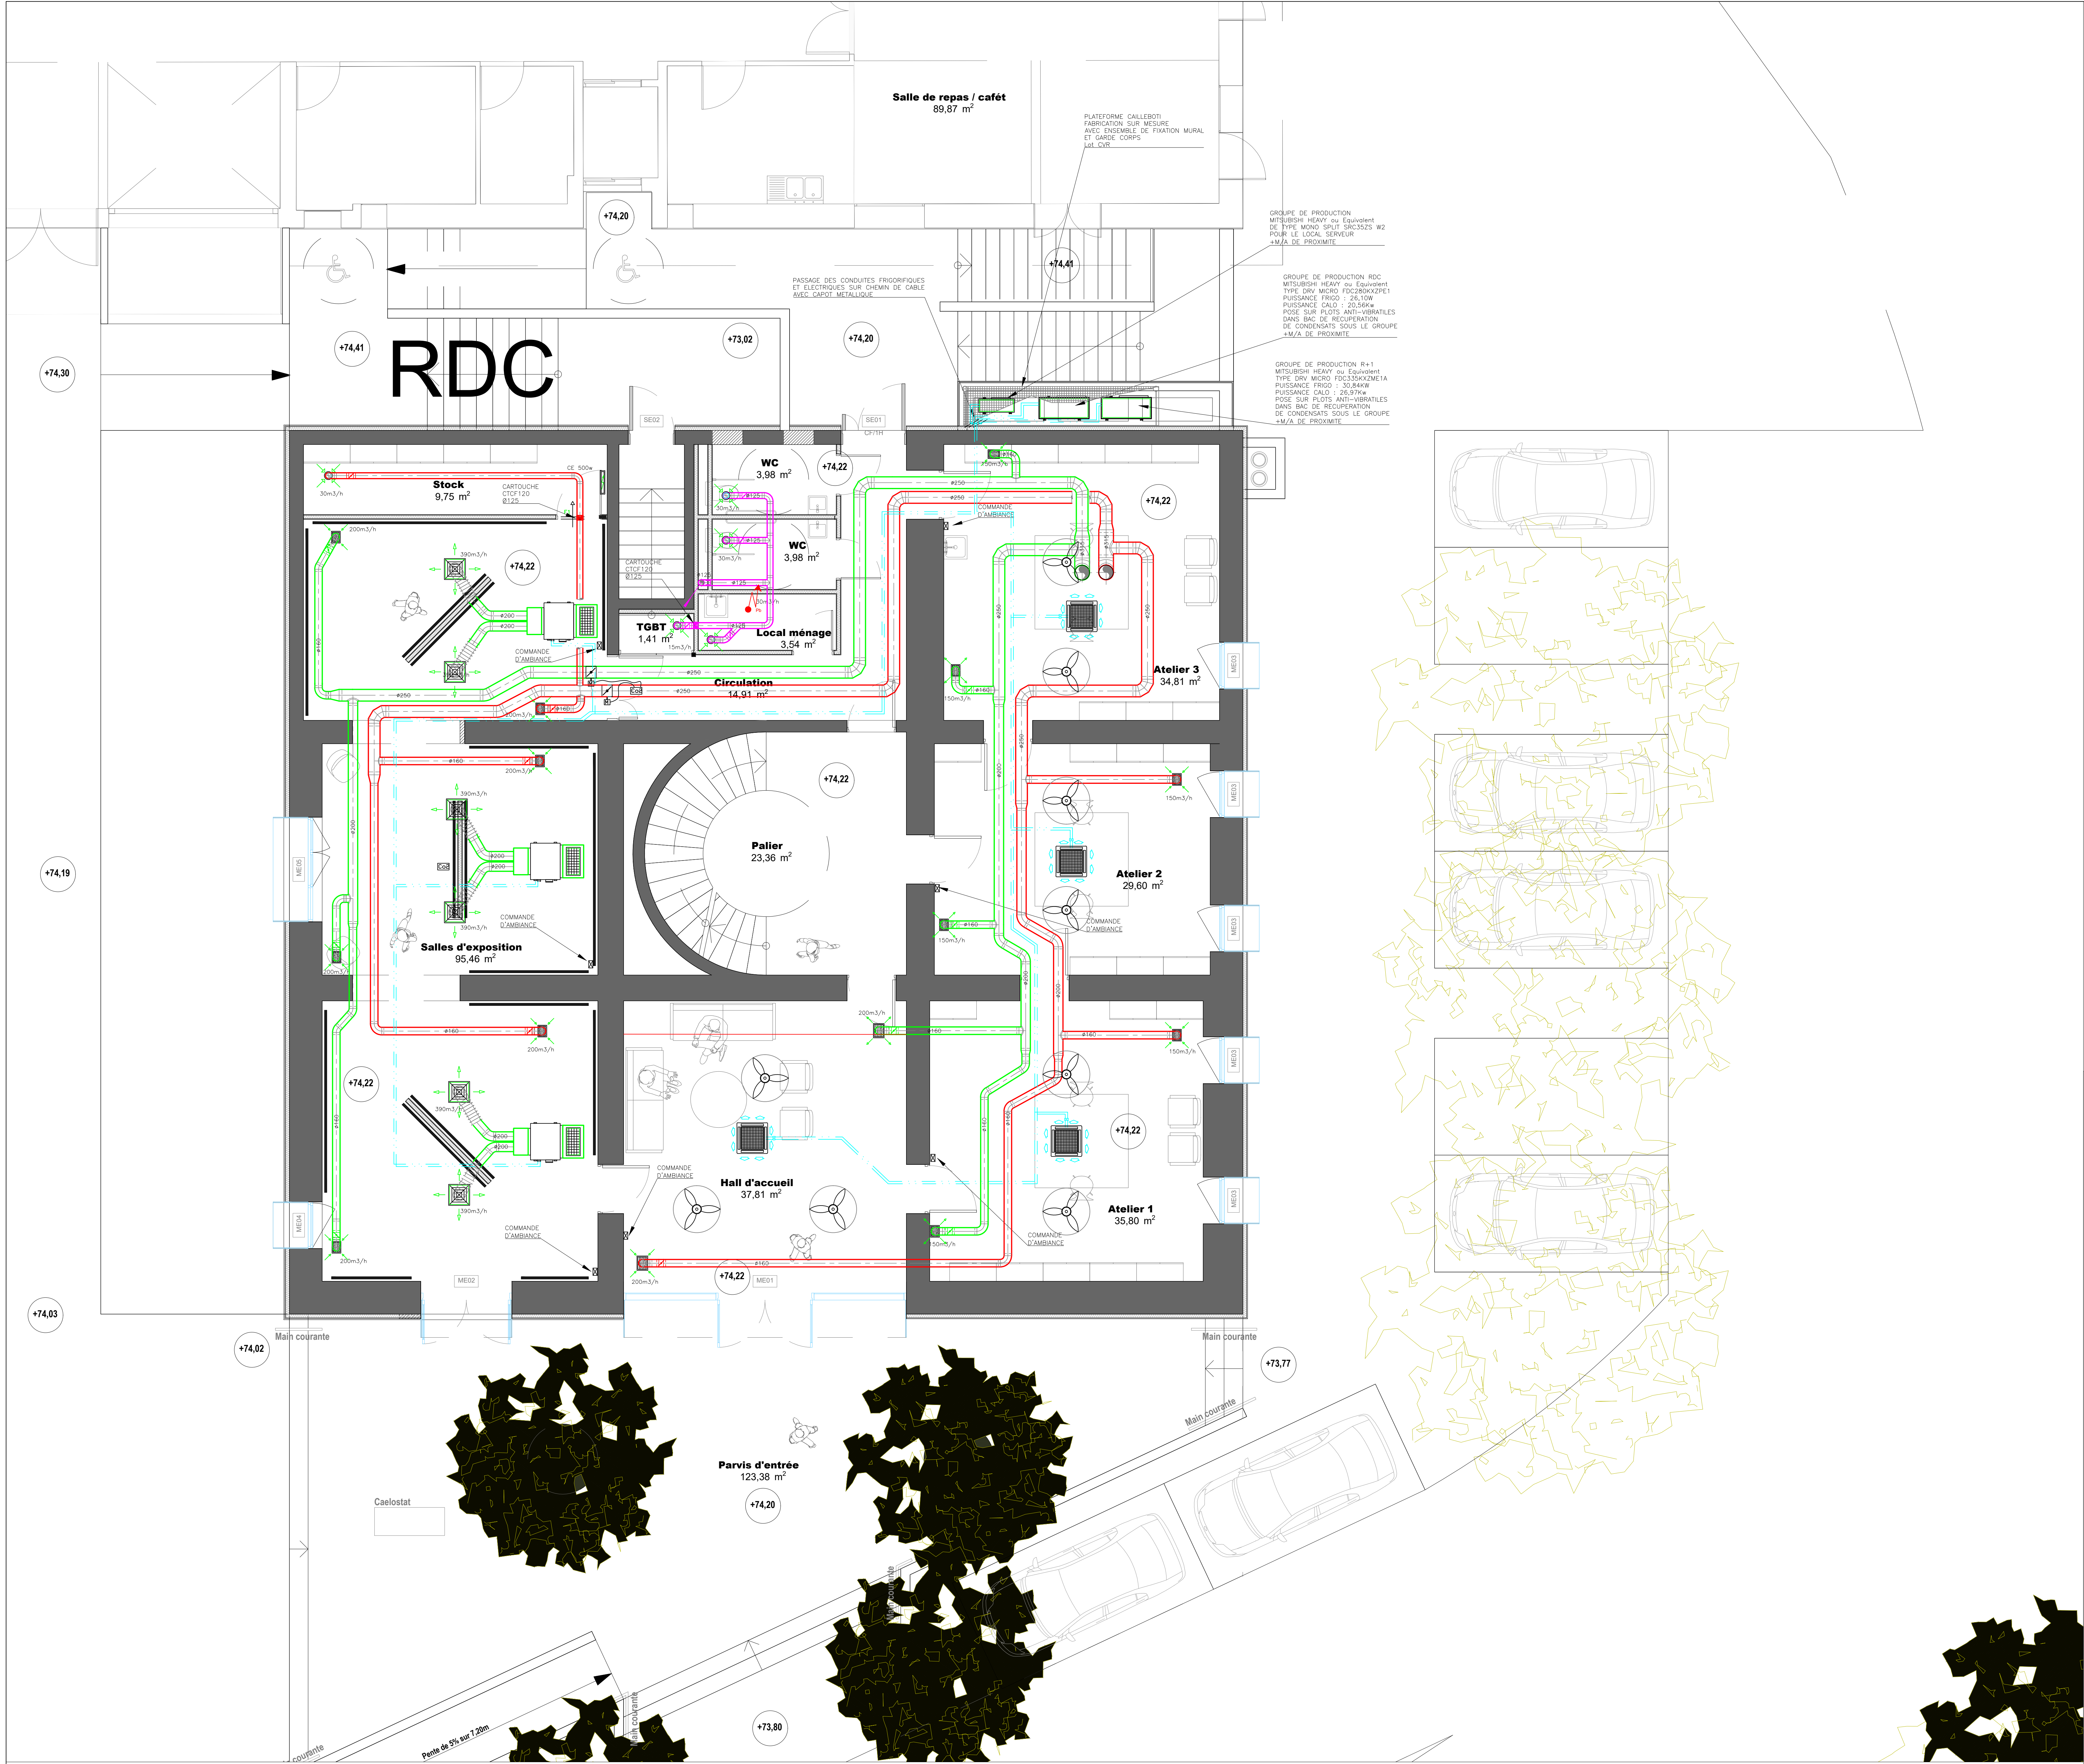

LEGENDE

GAINÉ DE SOUFFLAGE

GAINÉ DE REPRISE

GAINÉ DE VMC

CONDUITES FRIGORIFIQUES

GRILLE BOUCHE DE SOUFFLAGE

BOUCHE VMC

CARTOUCHE CF

CLAPET CF

BRASSEUR D'AIR

MAITRE DE L'OUVRAGE

AIX MARSEILLE UNIVERSITE
58 Boulevard Livon
13284 Marseille CEDEX 07

MAITRE D'OEUVRE

FLUIDES CONSEIL INGENIERIE
17 Boulevard Cieusaa
13007 MARSEILLE

ARCHITECTE

M.A.P.
4 Place Sadi Carnot
13002 Marseille

BET STRUCTURE

BET LANGLOIS
650 Ch. de l'Aumône Vieille
13400 AUBAGNE

OBJET

LOT.

CHAUFFAGE / VENTILATION / RAFRAICHISSEMENT

REZ DE CHAUSSEE

MODIFICATIONS - LEGENDE - INDICE

A				G			
B				H			
C				I			
D				J			
E				K			

DESIGNATION

PHASE

INDEX

PLANTATION DU MATERIEL	DCE	1/3			
REZ DE CHAUSSEE					
DATE	ECHELLE	INGENIEUR RESPONSABLE	VISAS	ETUDE ET DESSIN	INDEX
24/02/26	1/50	J.PELIZZARDI		P.J	

DOSSIER N°

PLAN N°

2428M

CVR 2428M/1

FLUIDES CONSEIL INGENIERIE
17 Boulevard Cieusaa
13007 MARSEILLE