


TOITURE

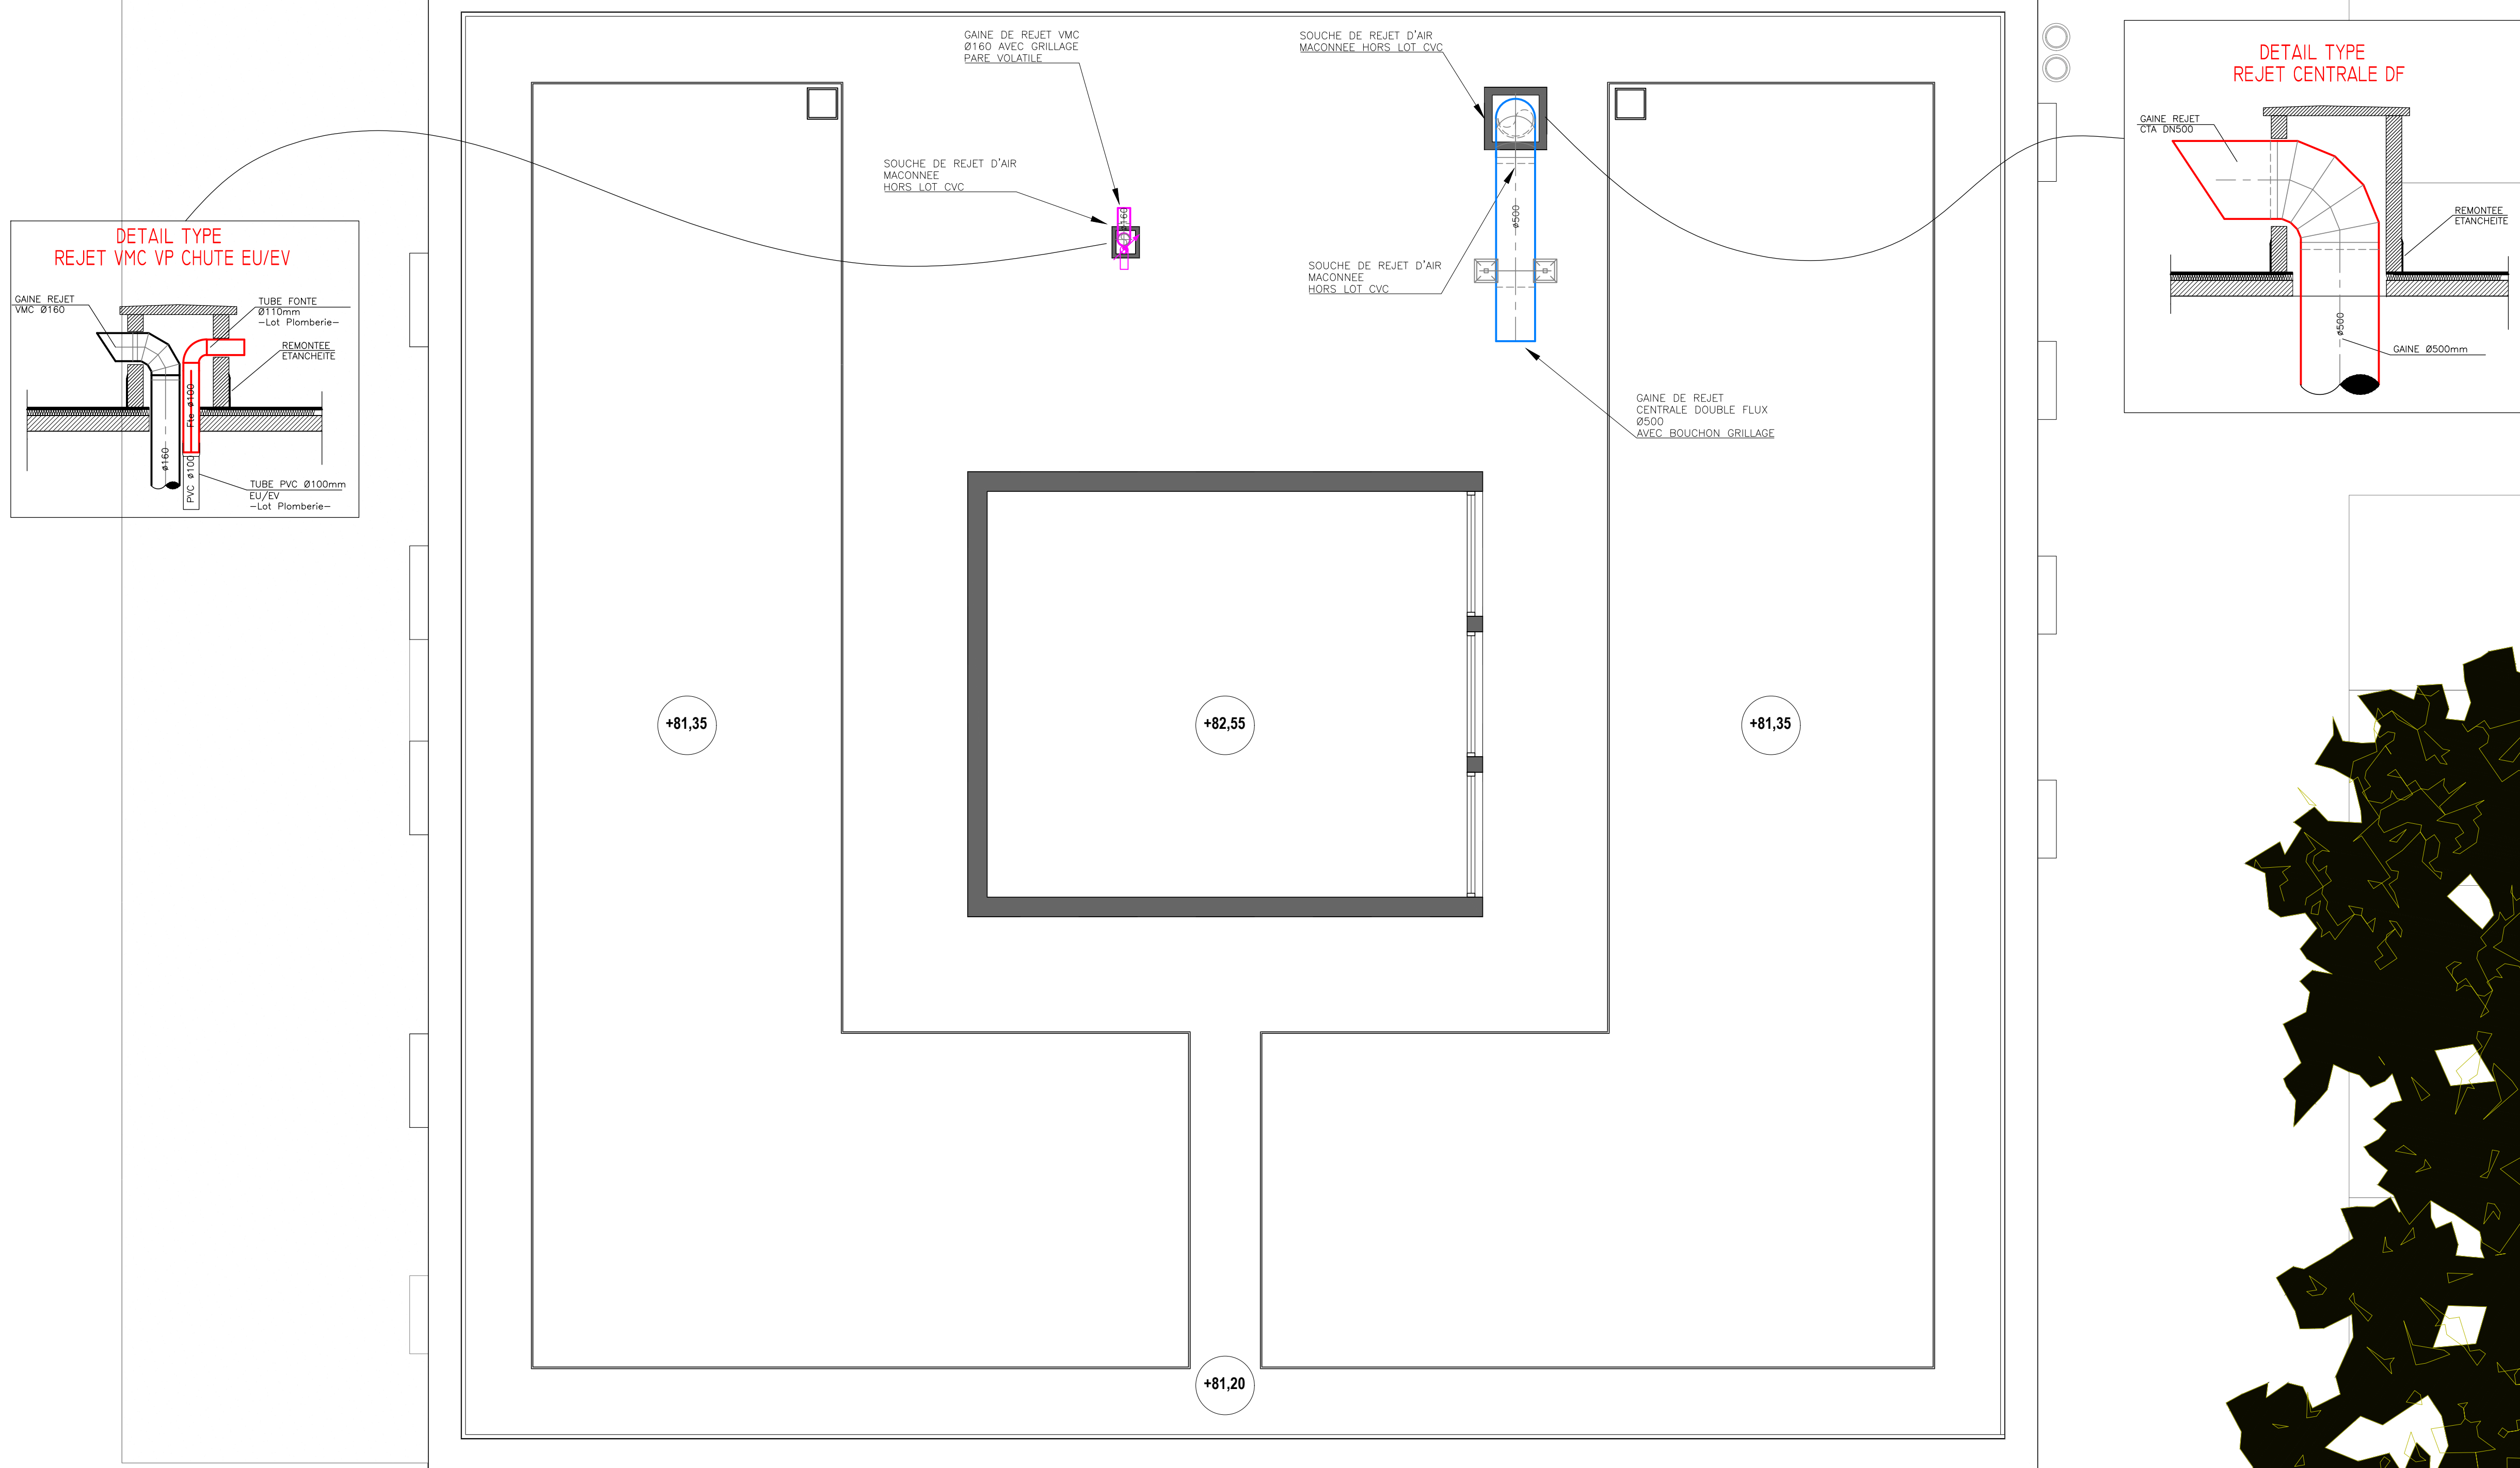

MAITRE DE L'OUVRAGE

**AIX MARSEILLE UNIVERSITE**
58 Boulevard Livon
13284 Marseille CEDEX 07

MAITRE D'OEUVRE

**Fluides**
Conseil & Ingénierie

FLUIDES CONSEIL INGENIERIE
17 Boulevard Cieussa
13007 MARSEILLE

ARCHITECTE

**MAP**

M.A.P
4 Place Sadi Carnot
13002 Marseille

BET STRUCTURE

**BET LANGLOIS**
650 Ch. de l'Aumône Vieille
13400 AUBAGNE

OBJET

LOT.
CHAUFFAGE / VENTILATION / RAFRAICHISSEMENT
BATIMENT LE MERIDIEN TOITURE TERRASSE

MODIFICATIONS — LEGENDE — INDICE

A				G		
B				H		
C				I		
D				J		
E				K		

DESIGNATION

IMPLANTATION DU MATERIEL
TOITURE TERRASSE

PHASE

DCE

3/3

DATE

24/02/26

ECHELLE

1/50

INGENIEUR RESPONSABLE

J.PELIZZARDI

VISAS

ETUDE ET DESSIN

P.J

INDICE

**Fluides**
Conseil & Ingénierie

FLUIDES CONSEIL INGENIERIE
17 Boulevard Cieussa
13007 MARSEILLE

DOSSIER N°
2428M

PLAN N°
CVR 2428M/3