



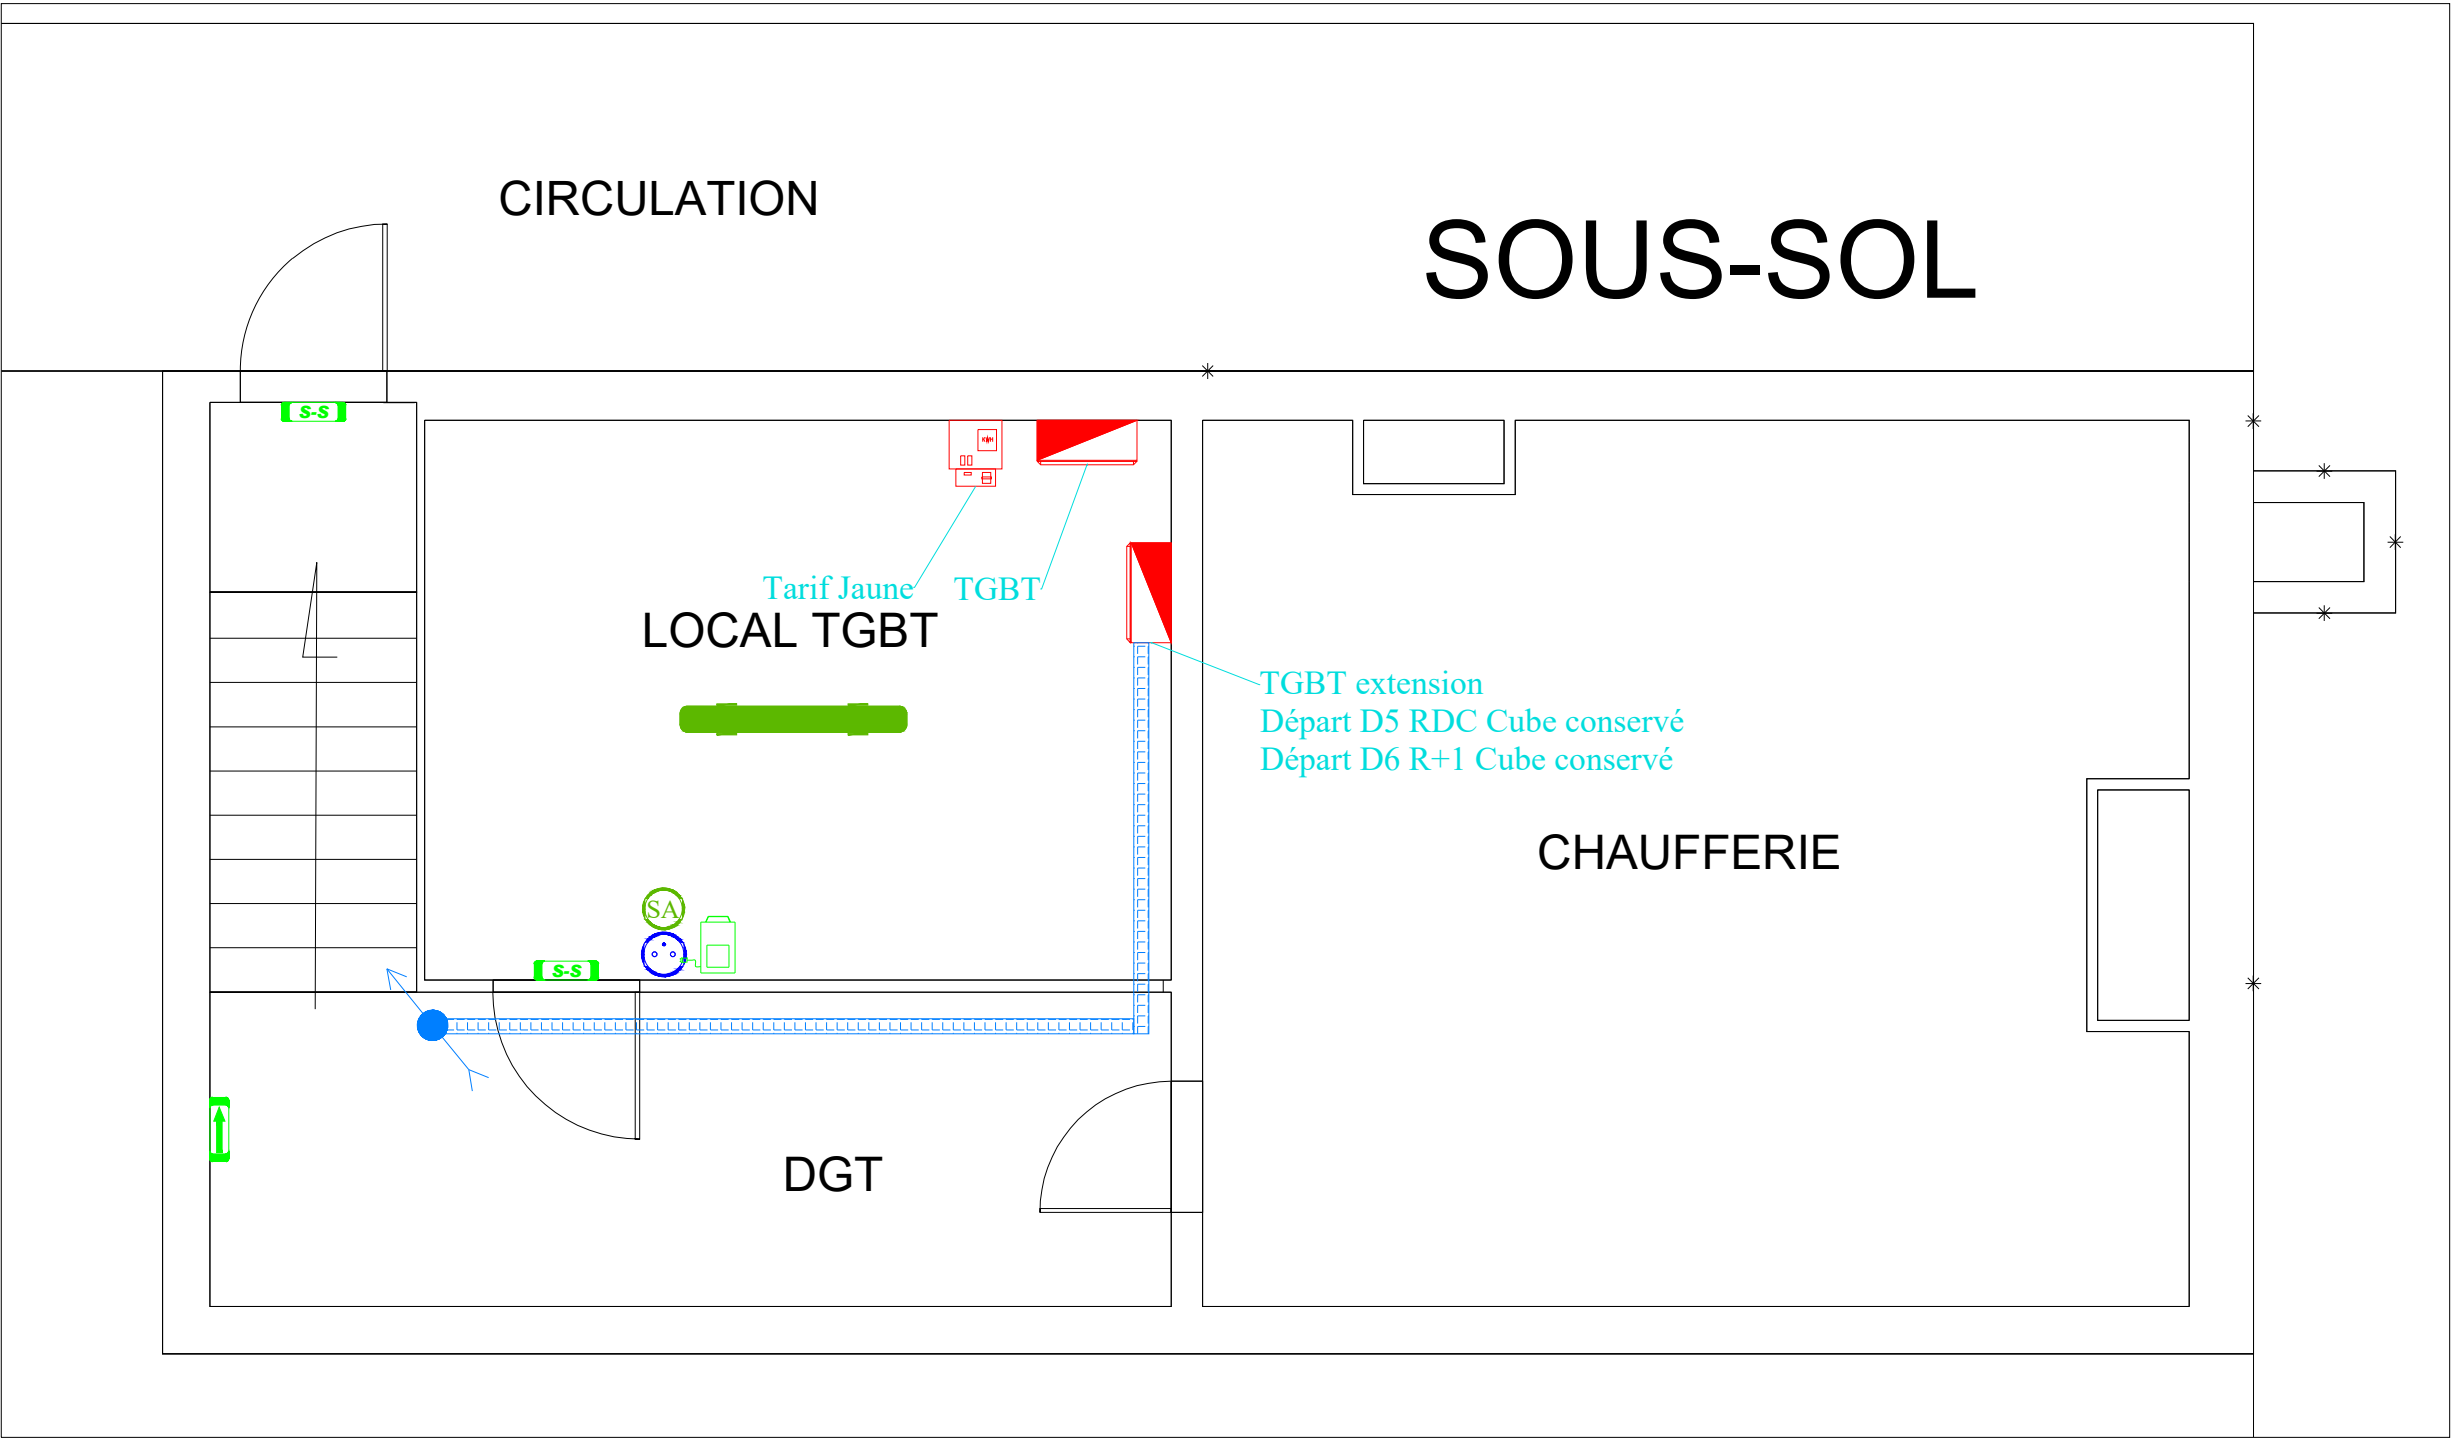

LEGENDE ELECTRIQUE CFO		
Type	Symbole	Désignation
1		Plafonnier Saillie
2		Plafonnier Etanche
3		Rail luminaireux
4		Downlight UGR <19
5		Pavé 600x600 UGR <19
6		Pavé 600x600
7		Downlight dimmable
8		Suspension dimmable D. 60cm UGR <19
9		Downlight UGR <19
10		Hublot à détection
11		Downlight Push dim
12		Suspension D. 60cm
13		Bornes ext au sol existante
14		Suspension hall d'accueil D. 445 mm; 316 mm; 234mm
15		Downlight
16		Spot sur rail (3m)
17		Projecteur ext
18		Eclairage escalier D. 1m20 (réemploi)
19		Applique cage escalier
		Détecteur luminosité/présence dimmable
		Détecteur éclairage
		Détecteur saillie / Etanche
		Simple allumage / Etanche
		Va & Vient / Etanche
		Bouton Poussoir / Etanche
		Double allumage / Etanche
		Commande à clef
		BAES 45lm / Etanche
		BAES 45lm / Etanche
		BAES en drapeau
		Bloc secours portatif
		Bloc prise type A : 1 PC + 1 RJ45
		Bloc prise type B : 3 PC + 1 RJ45
		Bloc prise type C : 2 PC + 1 HDMI + 1 VIDEO + 1 RJ45
		PC 10/16A+T / au Sol / Etanche
		PC spécifique pour enceinte connectée
		Alimentation
		Armoire électrique
		Arrêt d'urgence / Etanche

AMU - MAISON MERIDIEN - PLAN R+1	PLAN R+1 ARCHITECTE	26/10/2025
AMU - MAISON MERIDIEN - PLAN RDC	PLAN RDC ARCHITECTE	26/10/2025
AMU - MAISON MERIDIEN - PLAN SOUS-SOL	PLAN SOUS-SOL ARCHITECTE	26/10/2025
PLAN DE REFERENCE	TITRE	DATE
1	11/02/2025	PP
0	28/10/2025	PP
INDICE	DATE	AUTEUR
		MODIFICATIONS

BATIMENT LE MERIDIEN
2 place Leverrier
13004 Marseille

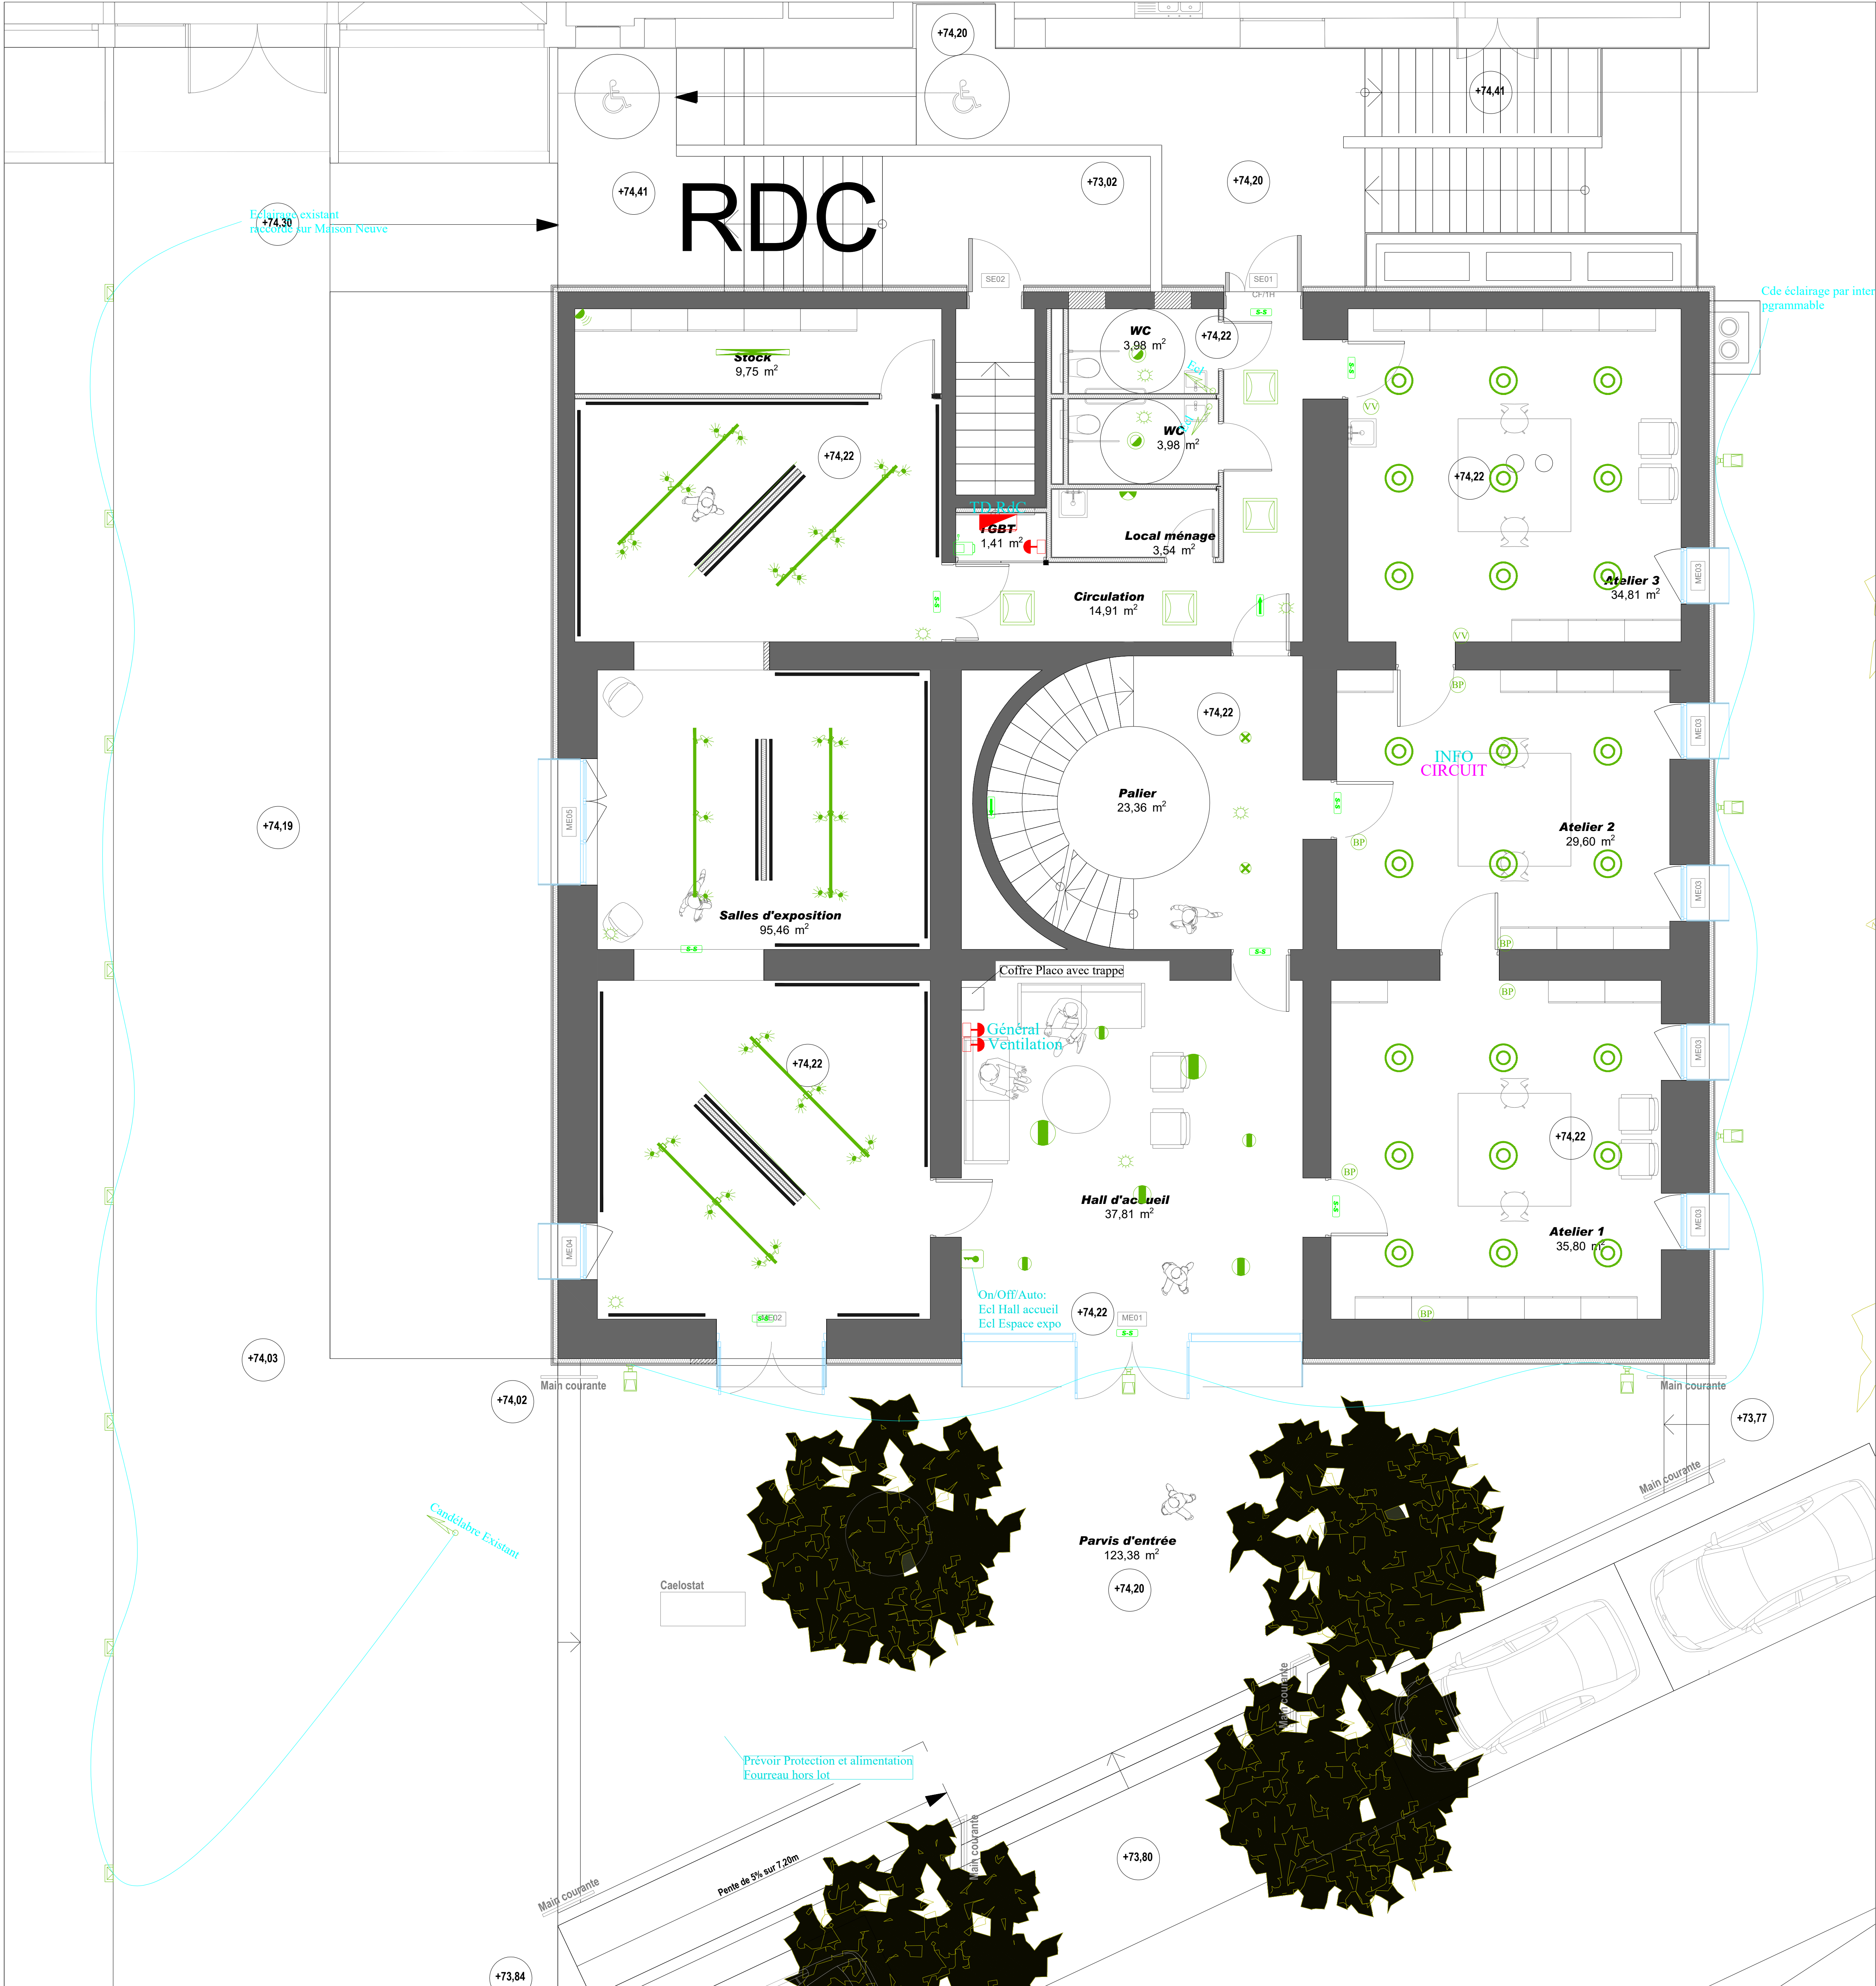

Projet :
REHABILITATION DU BATIMENT LE MERIDIEN

Maitre d'Ouvrage : AIX MARSEILLE UNIVERSITE (AMU)
58, boulevard Charles Livon
13284 Marseille CEDEX 07



Maitre d'œuvre : MARSEILLE ARCHITECTES PARTENAIRES
4, place Sardi Carnot
13002 Marseille



Maitre d'œuvre : FLUIDES CONSEIL ET INGENIERIE
17, boulevard Augustin Cloussa
13007 Marseille



DATE CREATION : 25/10/2025
DATE INDICE : 11/02/2026
FORMAT : A0
ECHELLE : 1/50

PLAN D'IMPLANTATION ECLAIRAGE Rdc & Sous-sol

ESQ	APS	APD	PRO / DCE	EXE
AUTEUR	LOT	BATIMENT	ZONE	NIVEAU
FLU	CFO	MER	TZ	RDC
				NUMERO
				001
				INDICE
				1