


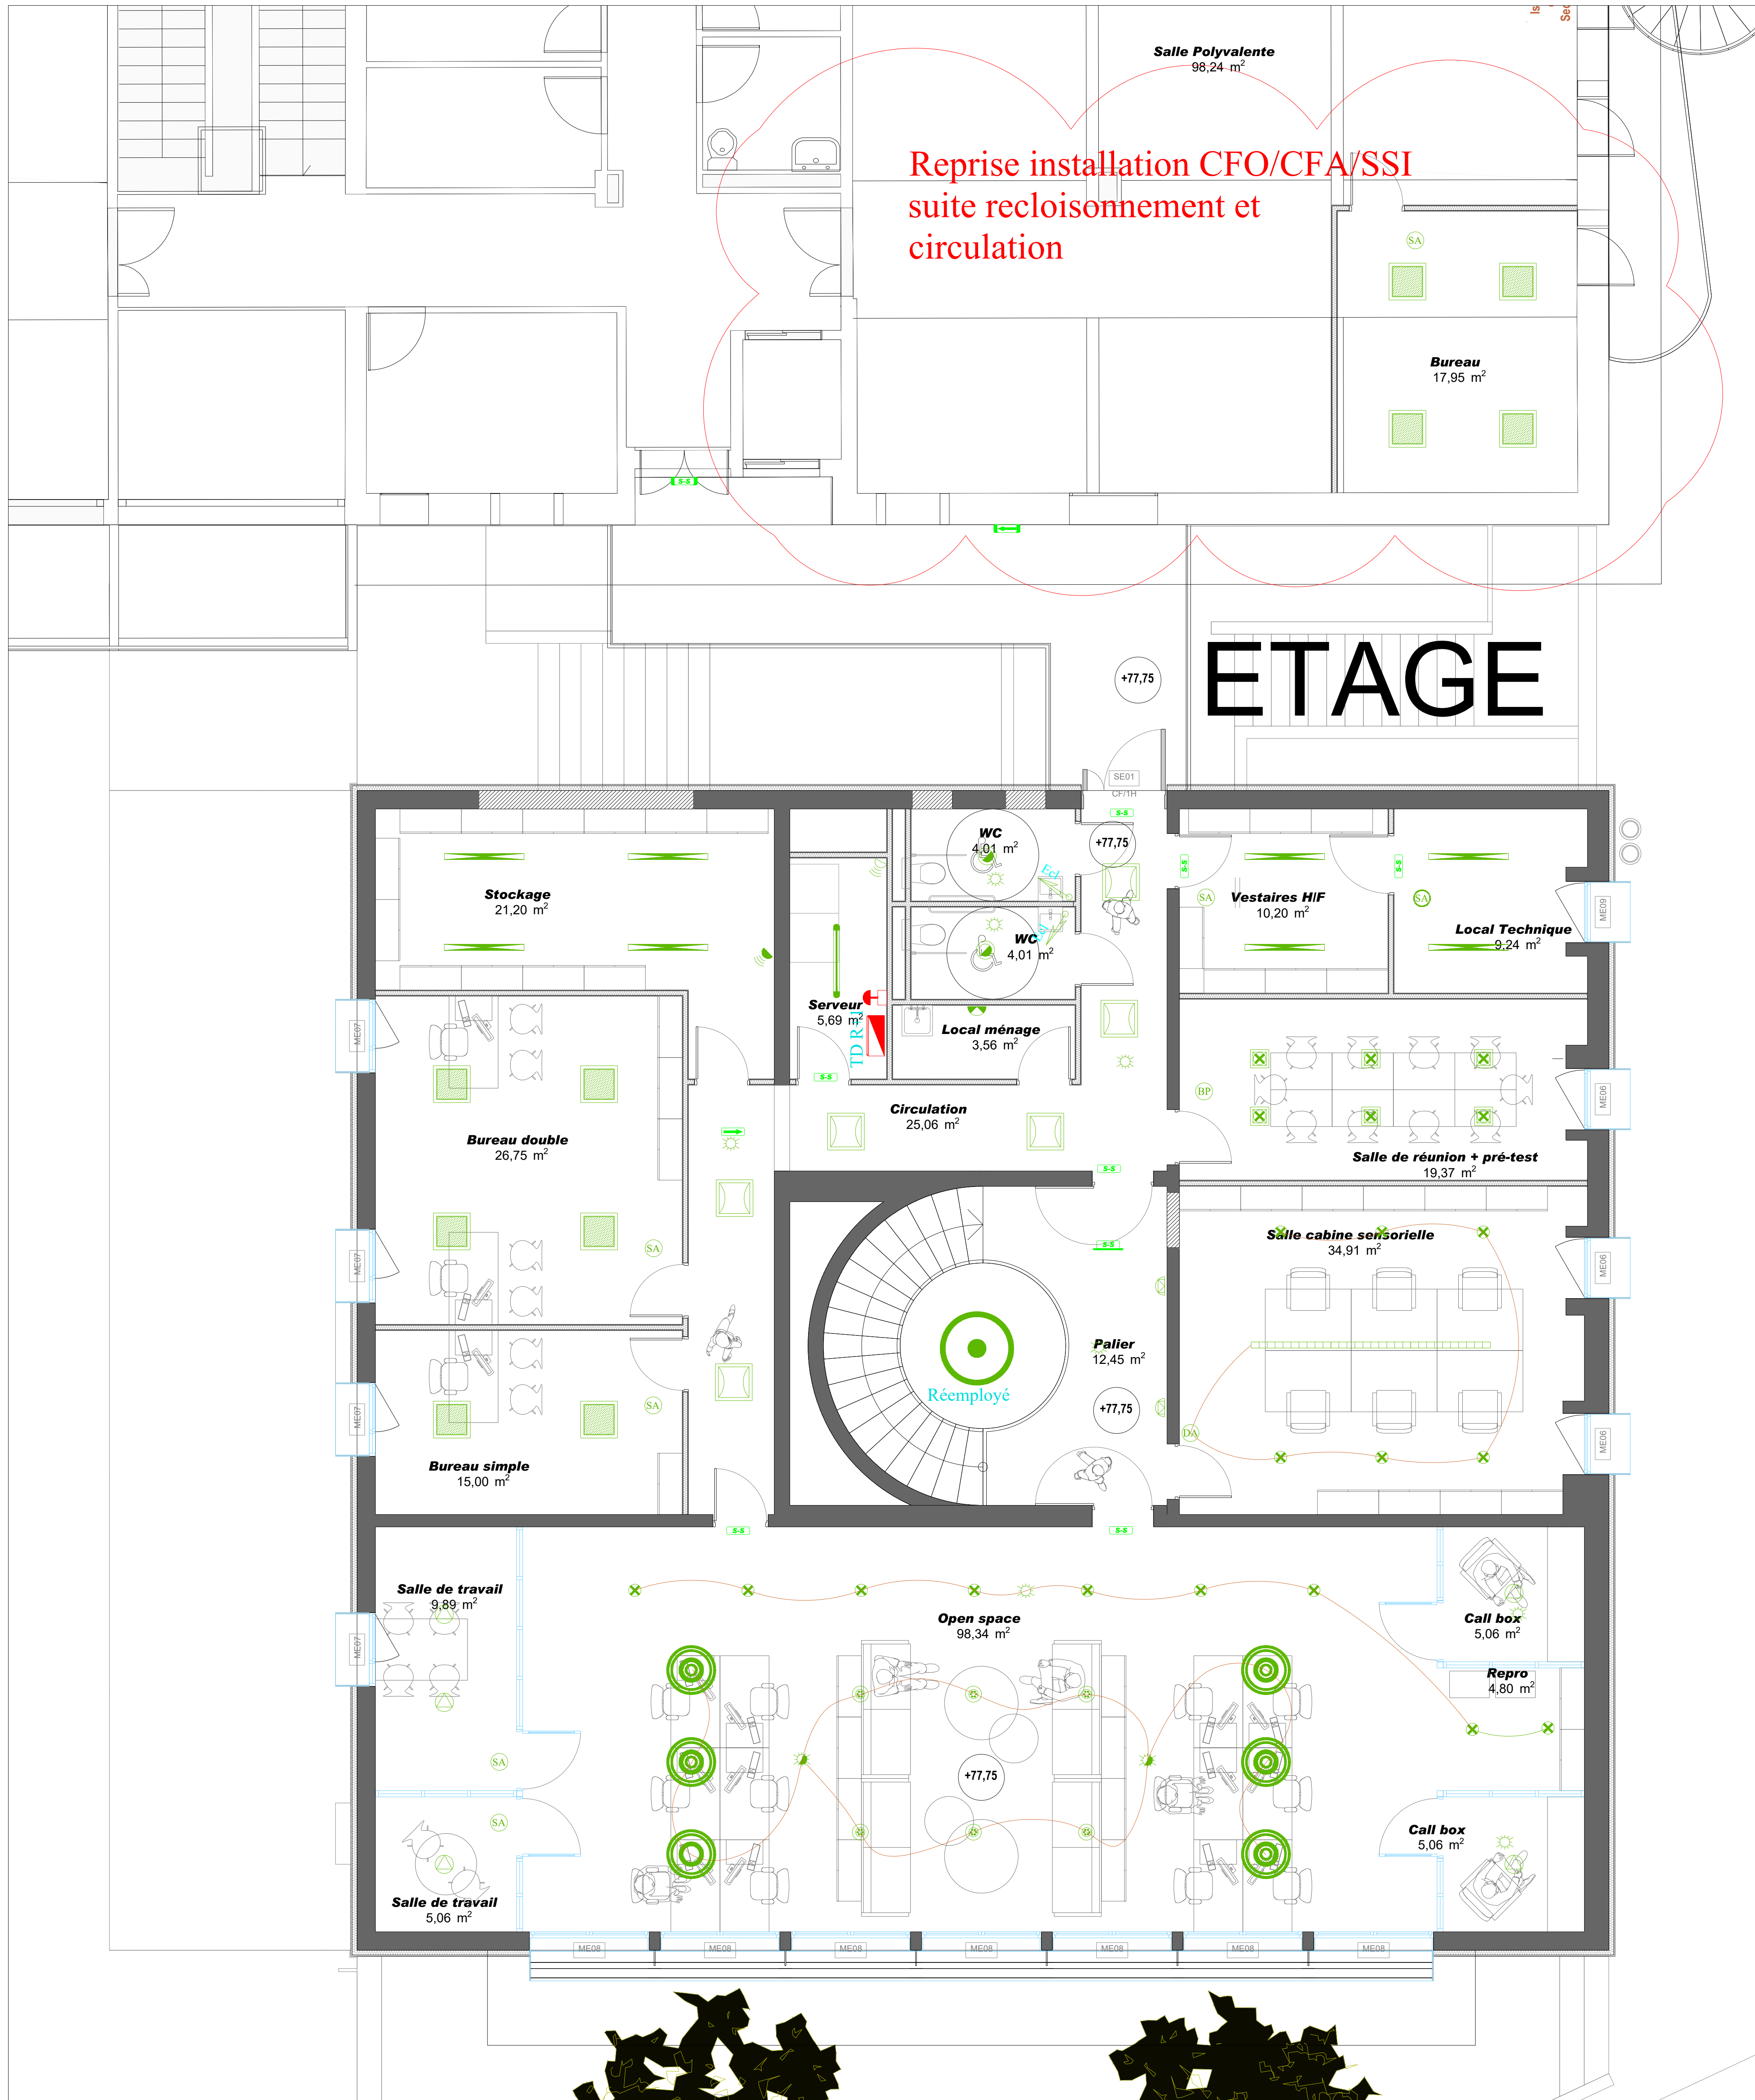

ETAGE

LEGENDE ELECTRIQUE CFO		
Type	Symbole	Désignation
1		Plafonnier Saillie
2		Plafonnier Etanche
3		Rail lumineux
4		Downlight UGR <19
5		Pavé 600x600 UGR <19
6		Pavé 600x600
7		Downlight dimmable
8		Suspension dimmable D. 60cm UGR <19
9		Downlight UGR <19
10		Hublot à détection
11		Downlight Push dim
12		Suspension D. 60cm
13		Bornes ext au sol existante
14		Suspension hall d'accueil D. 445 mm; 316 mm; 234mm
15		Downlight
16		Spot sur rail (3m)
17		Projecteur ext
18		Eclairage escalier D. 1m20 (réemploi)
19		Applique cage escalier
		Détecteur luminosité/présence dimmable
		Détecteur éclairage
		Détecteur saillie / Etanche
		Simple allumage / Etanche
		Va & Vient / Etanche
		Bouton Poussoir / Etanche
		Double allumage / Etanche
		Commande à clef
		BAES 45lm / Etanche
		BAES 45lm / Etanche
		BAES en drapeau
		Bloc secours portatif
		Bloc prise type A : 1 PC + 1 RJ45
		Bloc prise type B : 3 PC + 1 RJ45
		Bloc prise type C : 2 PC + 1 HDMI + 1 VIDEO + 1 RJ45
		PC 10/16A+T / au Sol / Etanche
		PC spécifique pour enceinte connectée
		Alimentation
		Armoire électrique
		Arrêt d'urgence / Etanche

AMU - MAISON MERIDIEN - PLAN R+1	PLAN R+1 ARCHITECTE	26/10/2025
AMU - MAISON MERIDIEN - PLAN R+1	PLAN R+1 ARCHITECTE	26/10/2025
AMU - MAISON MERIDIEN - PLAN R+1	PLAN R+1 ARCHITECTE	26/10/2025
PLAN DE REFERENCE	TITRE	DATE

1	11/02/2026	PP	Mise à jour suivant dernier documents reçu 21-01-26
0	28/10/2025	PP	Création du document
INDICE	DATE	AUTEUR	MODIFICATIONS

BATIMENT LE MERIDIEN
2 place Leverrier
13004 Marseille



Projet :
REHABILITATION DU BATIMENT LE MERIDIEN

Maître d'Ouvrage : AIX MARSEILLE UNIVERSITE (AMU)
58, boulevard Charles Livon
13284 Marseille CEDEX 07

Maître d'œuvre : MARSEILLE ARCHITECTES PARTENAIRES
4, place Sardî Carnot
13002 Marseille

Maître d'œuvre : FLUIDES CONSEIL ET INGENIERIE
17, boulevard Augustin CIEUSSA
13007 Marseille

DATE CREATION :	28/10/2025	PLAN D'IMPLANTATION ECLAIRAGE R+1
DATE INDICE :	11/02/2026	
FORMAT :	A0	
ECHELLE :	1/50	

ESQ	APS	APD	PRO / DCE	EXE		
AUTEUR	LOT	BATIMENT	ZONE	NIVEAU	NUMERO	INDICE
FLU	CFO	MER	TZ	R+1	002	1