


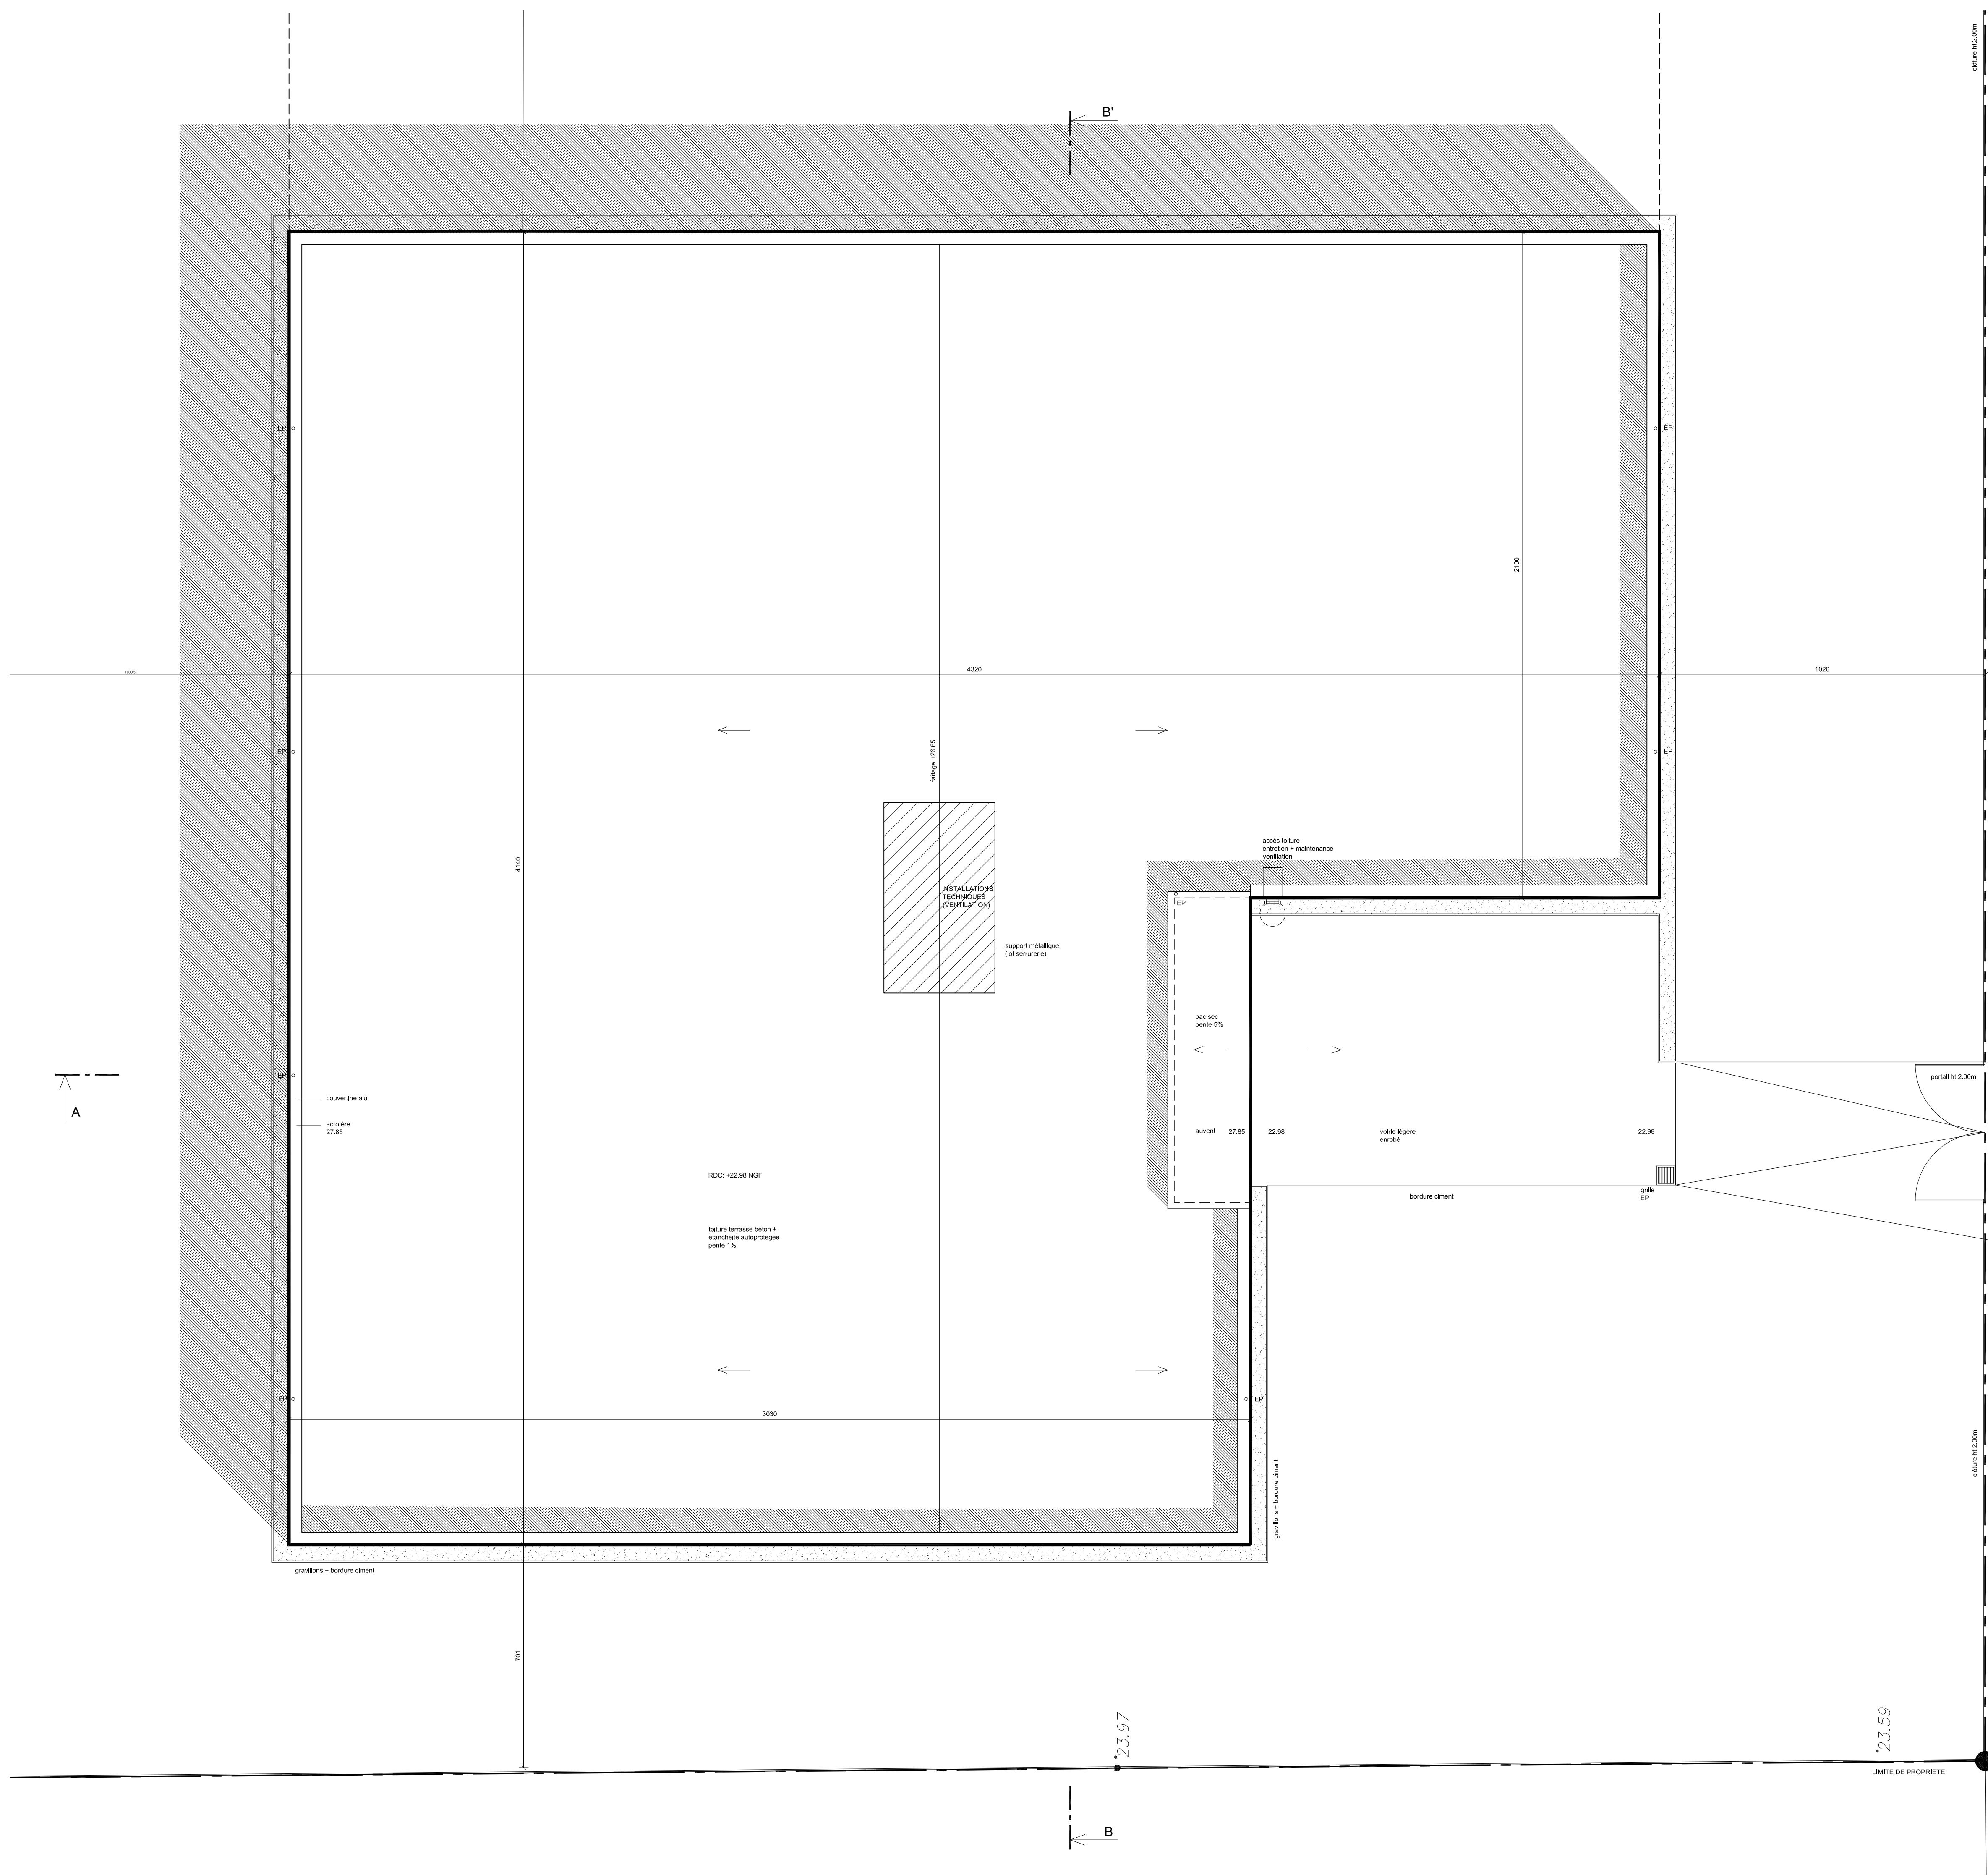

± 0.00 = 22.98 NGF

DOE Plan N° **2** **Plan de toiture** ech: **1:100**

Projet:
Construction d'un centre de pré-archivage à Mondeville (14120)

Maître d'Ouvrage:
Ministère de la Justice et des Libertés, Antenne Régionale de l'Équipement
29 rue du Puits Mauget 35026 Rennes Tel 02 23 42 09 52 Fax 02 23 42 09 59

Représenté par:
Direction Départementale des Territoires et de la Mer du Calvados
10 bd Général Vannier BP 80517 14035 Caen cedex 1 Tel 02 31 43 15 00 Fax 02 31 43 16 00 pascal.leverrier@equipement.gouv.fr

Maîtrise d'Oeuvre:
SCP BERNARD LEPOURRY-BERNARD Architectes associés
2 rue Jean Marot 14000 Caen Tel 02 31 34 01 20 Fax 02 31 34 01 21 t.bernard.architecte@wanadoo.fr

Cabinet PERROTTE économiste
58b route de Bretagne - BP 25 14760 Brettreville-sur-Odon Tel 02 31 74 16 16 Fax 02 31 74 60 00 contact@cabinetperrotte.fr

IPE BET structure
54 rue du Bocage 50370 Brecey Tel 02 33 60 95 91 Fax 02 33 68 17 22 ipe@ipe-ingenierie.fr

BABIN - ROPTIN BET fluides
7 chemin du Rocreuil 14790 Verson Tel 02 31 71 18 00 Fax 02 31 26 26 10 babin.roptin@wanadoo.fr

Format: 840x594 mm Date: 27.05.2011 Révision: 30.05.2011