




R+32

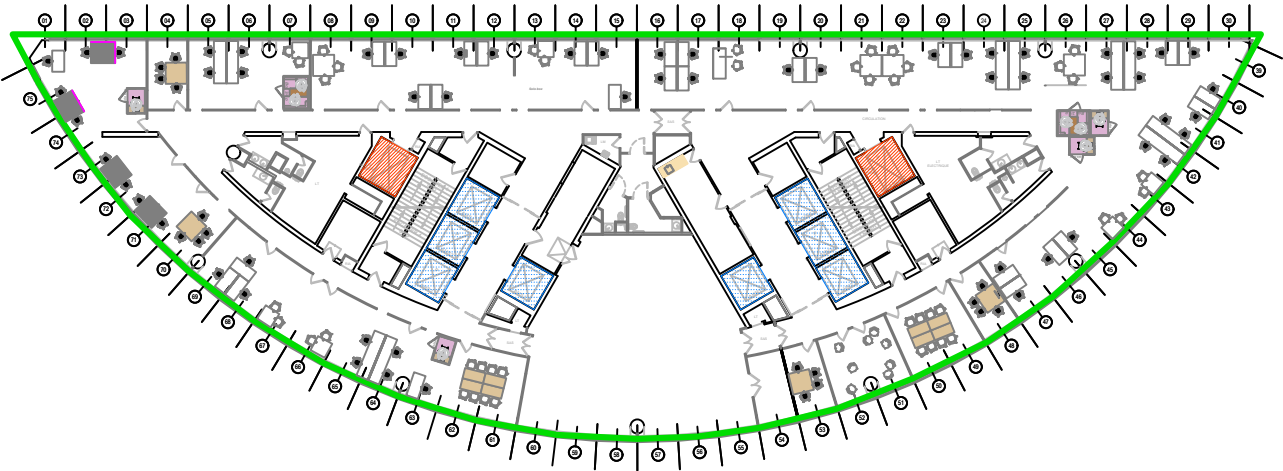

R+31

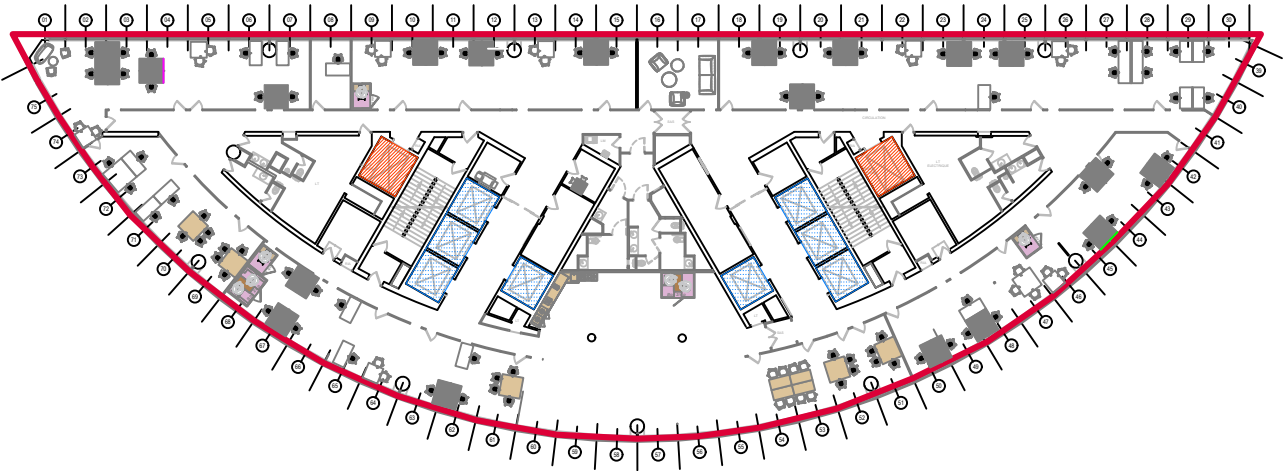


R+30

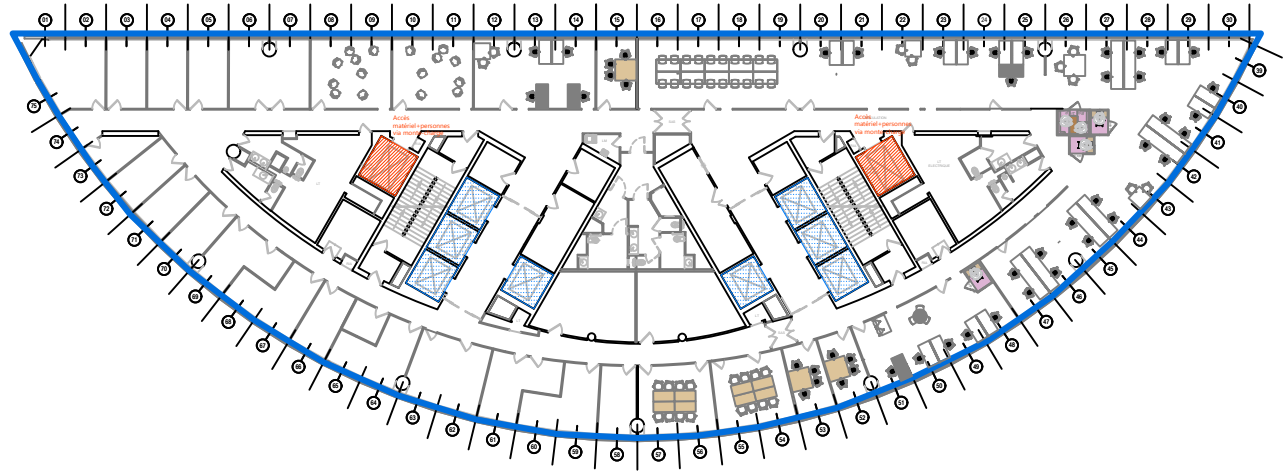

- Accès par un des deux monte-charges
-
-
- Chantier phase 1

Objet				Echelle		Date	Page
2.6 PIC Plan de phasage				1:500		Mar.26	
Projet	Emetteur	Phase	Type	Niveau	N°	Indice	
IGEDD	EGIS	PRO-DCE	PLN	TNX	1	2	
Maîtrise d'Ouvrage	Projet			Localisation		Maître d'OEuvre	
MINISTÈRES TRANSITION ÉCOLOGIQUE AMÉNAGEMENT DU TERRITOIRE TRANSPORTS VILLE ET LOGEMENT Liberté Égalité Fraternité	Réaménagement de plateaux de bureaux IGEDD R+30_R+31_R+32			Tour SEQUOIA Puteaux		le conseil x DIPLI Architecture by egis	

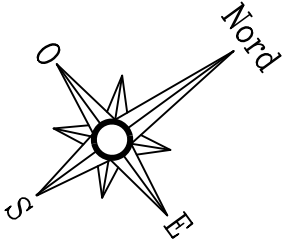



Accès par un des deux monte-charge

Base vie+Stockage. Locaux à répartir entre les lots.


Zone hors projet

Accès ascenseurs

Locaux associés à la base vie


Zone stockage réservé à la MOA

Maîtrise d'Ouvrage	Projet	Localisation	Maître d'OEuvre	Objet				Echelle		Date	Page
	Réaménagement de plateaux de bureaux IGEDD R+30_R+31_R+32	Tour SEQUOIA Puteaux		PIC_Base-vie				1:200		Mar.26	2
				Projet	Emetteur	Phase	Type	Niveau	N°	Indice	
				IGEDD	EGIS	PRO-DCE	PLN	R+30	1	2	

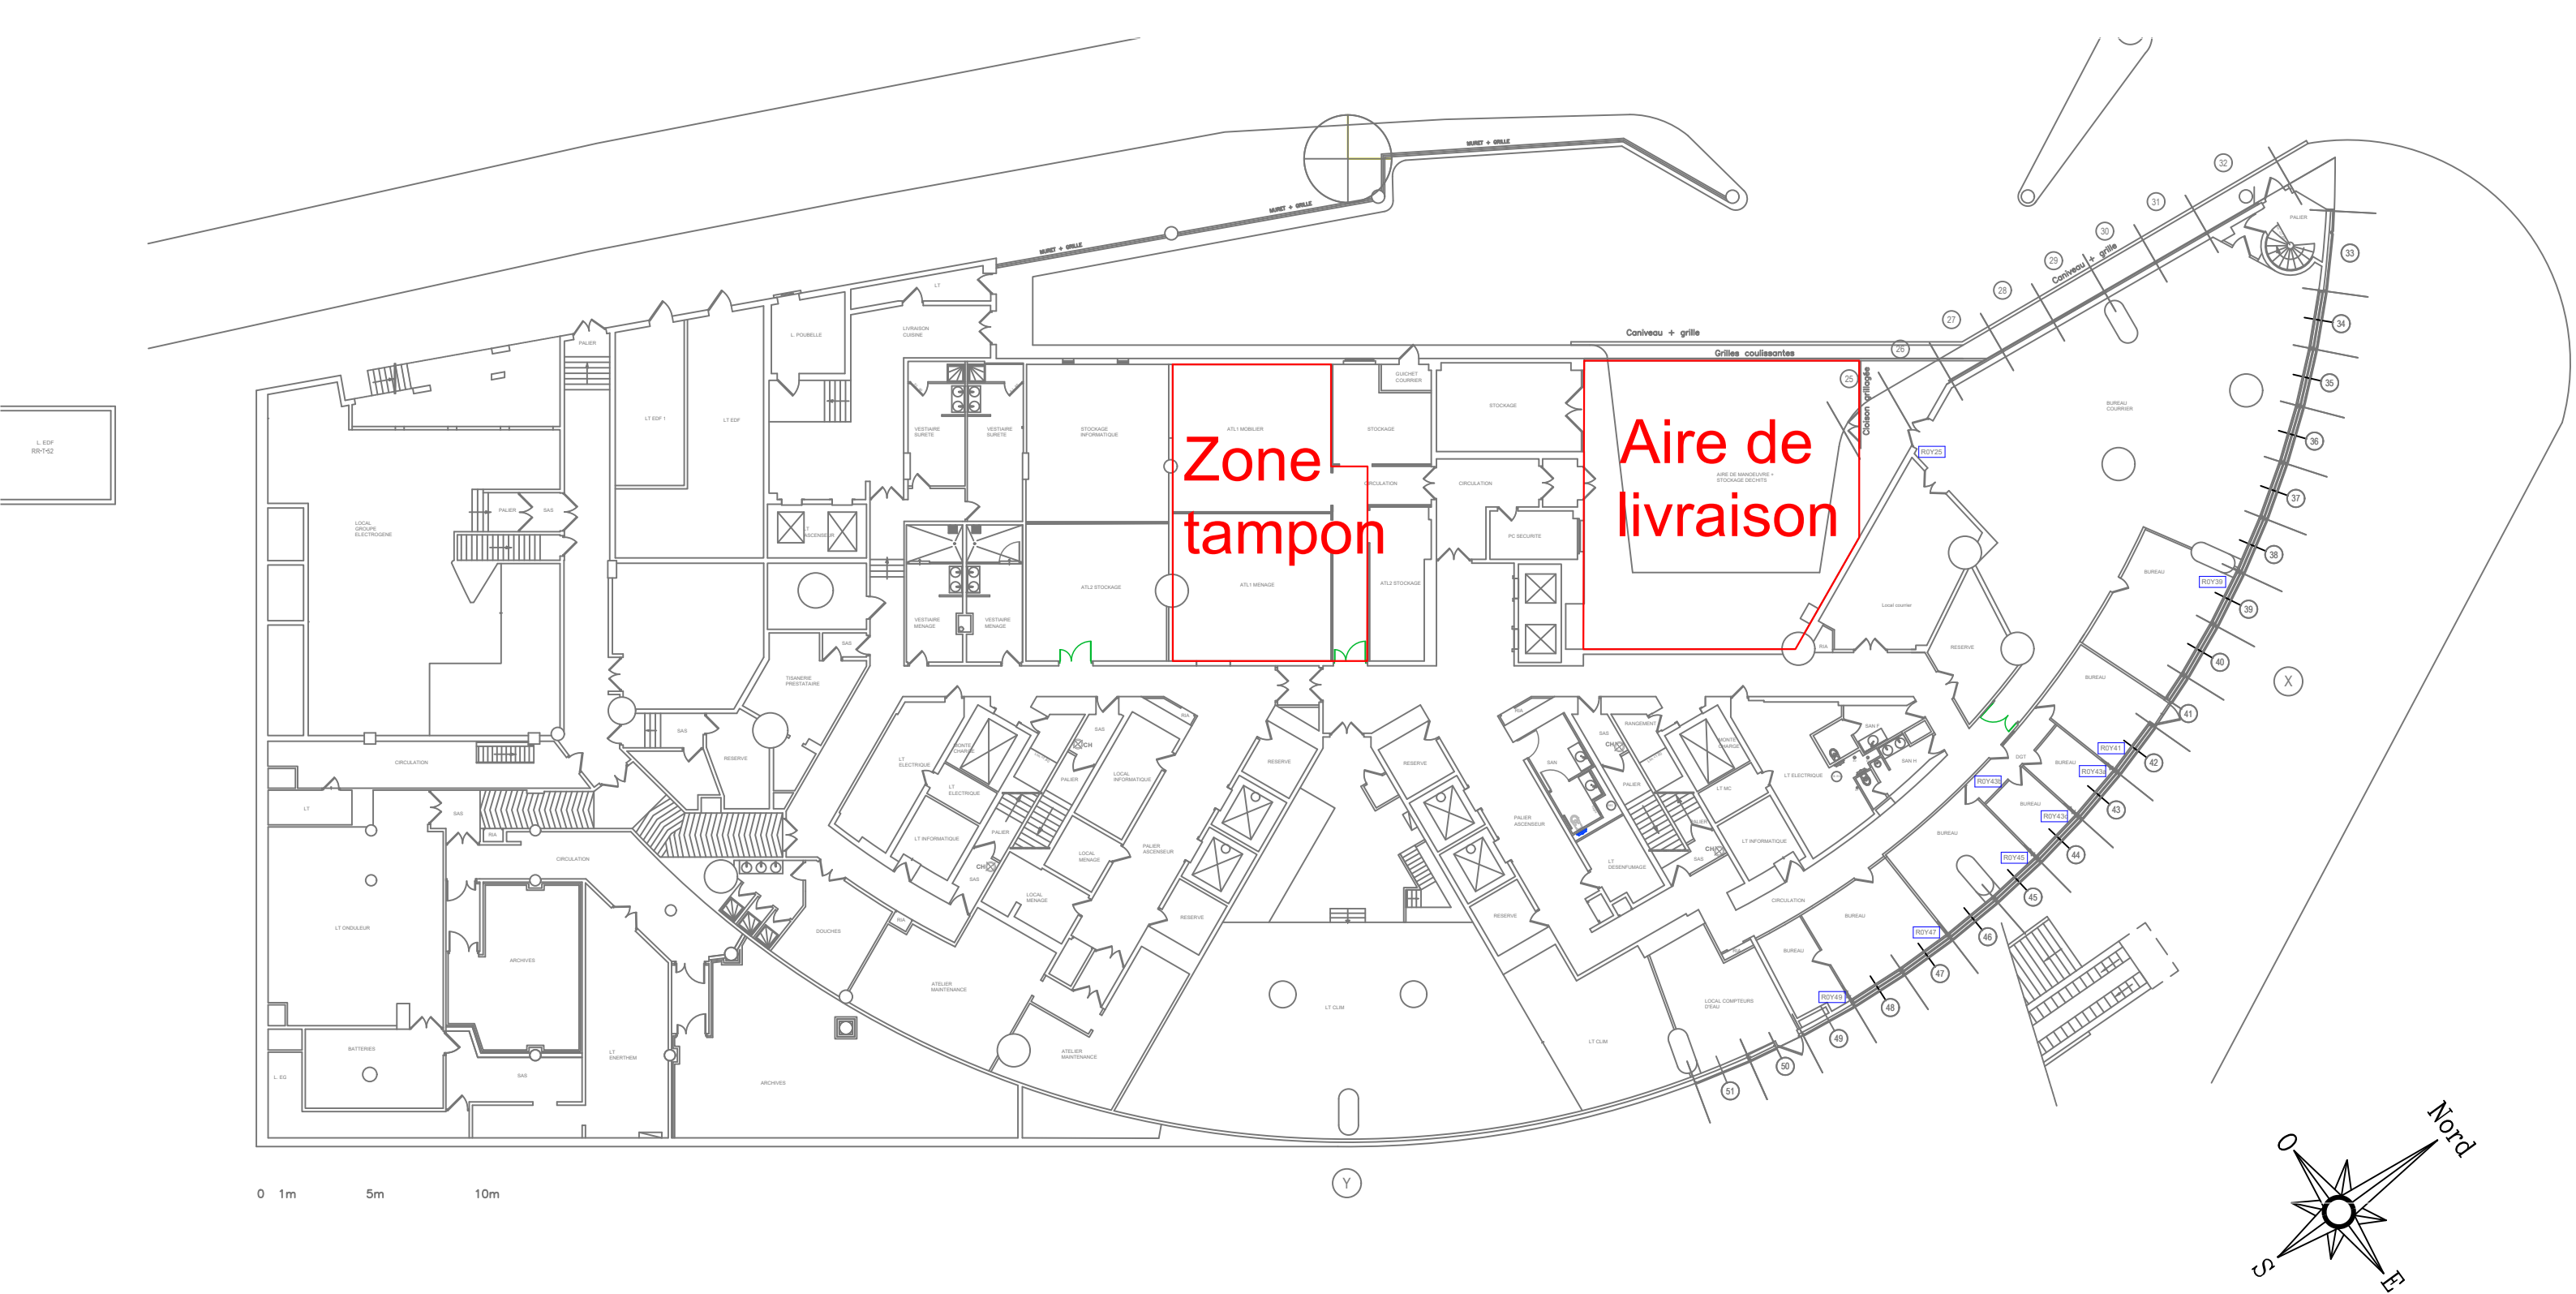

- 

Accès par un des deux monte-charges
- 

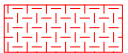Accès ascenceurs
- 

Base vie+Stockage. Locaux à répartir entre les lots.
- 

Locaux associés à la base vie
- 

Zone hors projet
- 

Zone stockage réservé à la MOA

Maîtrise d'Ouvrage	Projet	Localisation	Maître d'OEuvre	Objet				Echelle		Date	Page
 MINISTÈRES TRANSITION ÉCOLOGIQUE AMÉNAGEMENT DU TERRITOIRE TRANSPORTS VILLE ET LOGEMENT Urbanisme Égalité Territoires	Réaménagement de plateaux de bureaux IGEDD R+30_R+31_R+32	Tour SEQUOIA Puteaux		PIC_Base-vie				1:200		Mar.26	2
				Projet	Emetteur	Phase	Type	Niveau	N°	Indice	
				IGEDD	EGIS	PRO-DCE	PLN	R+30	1	2	