


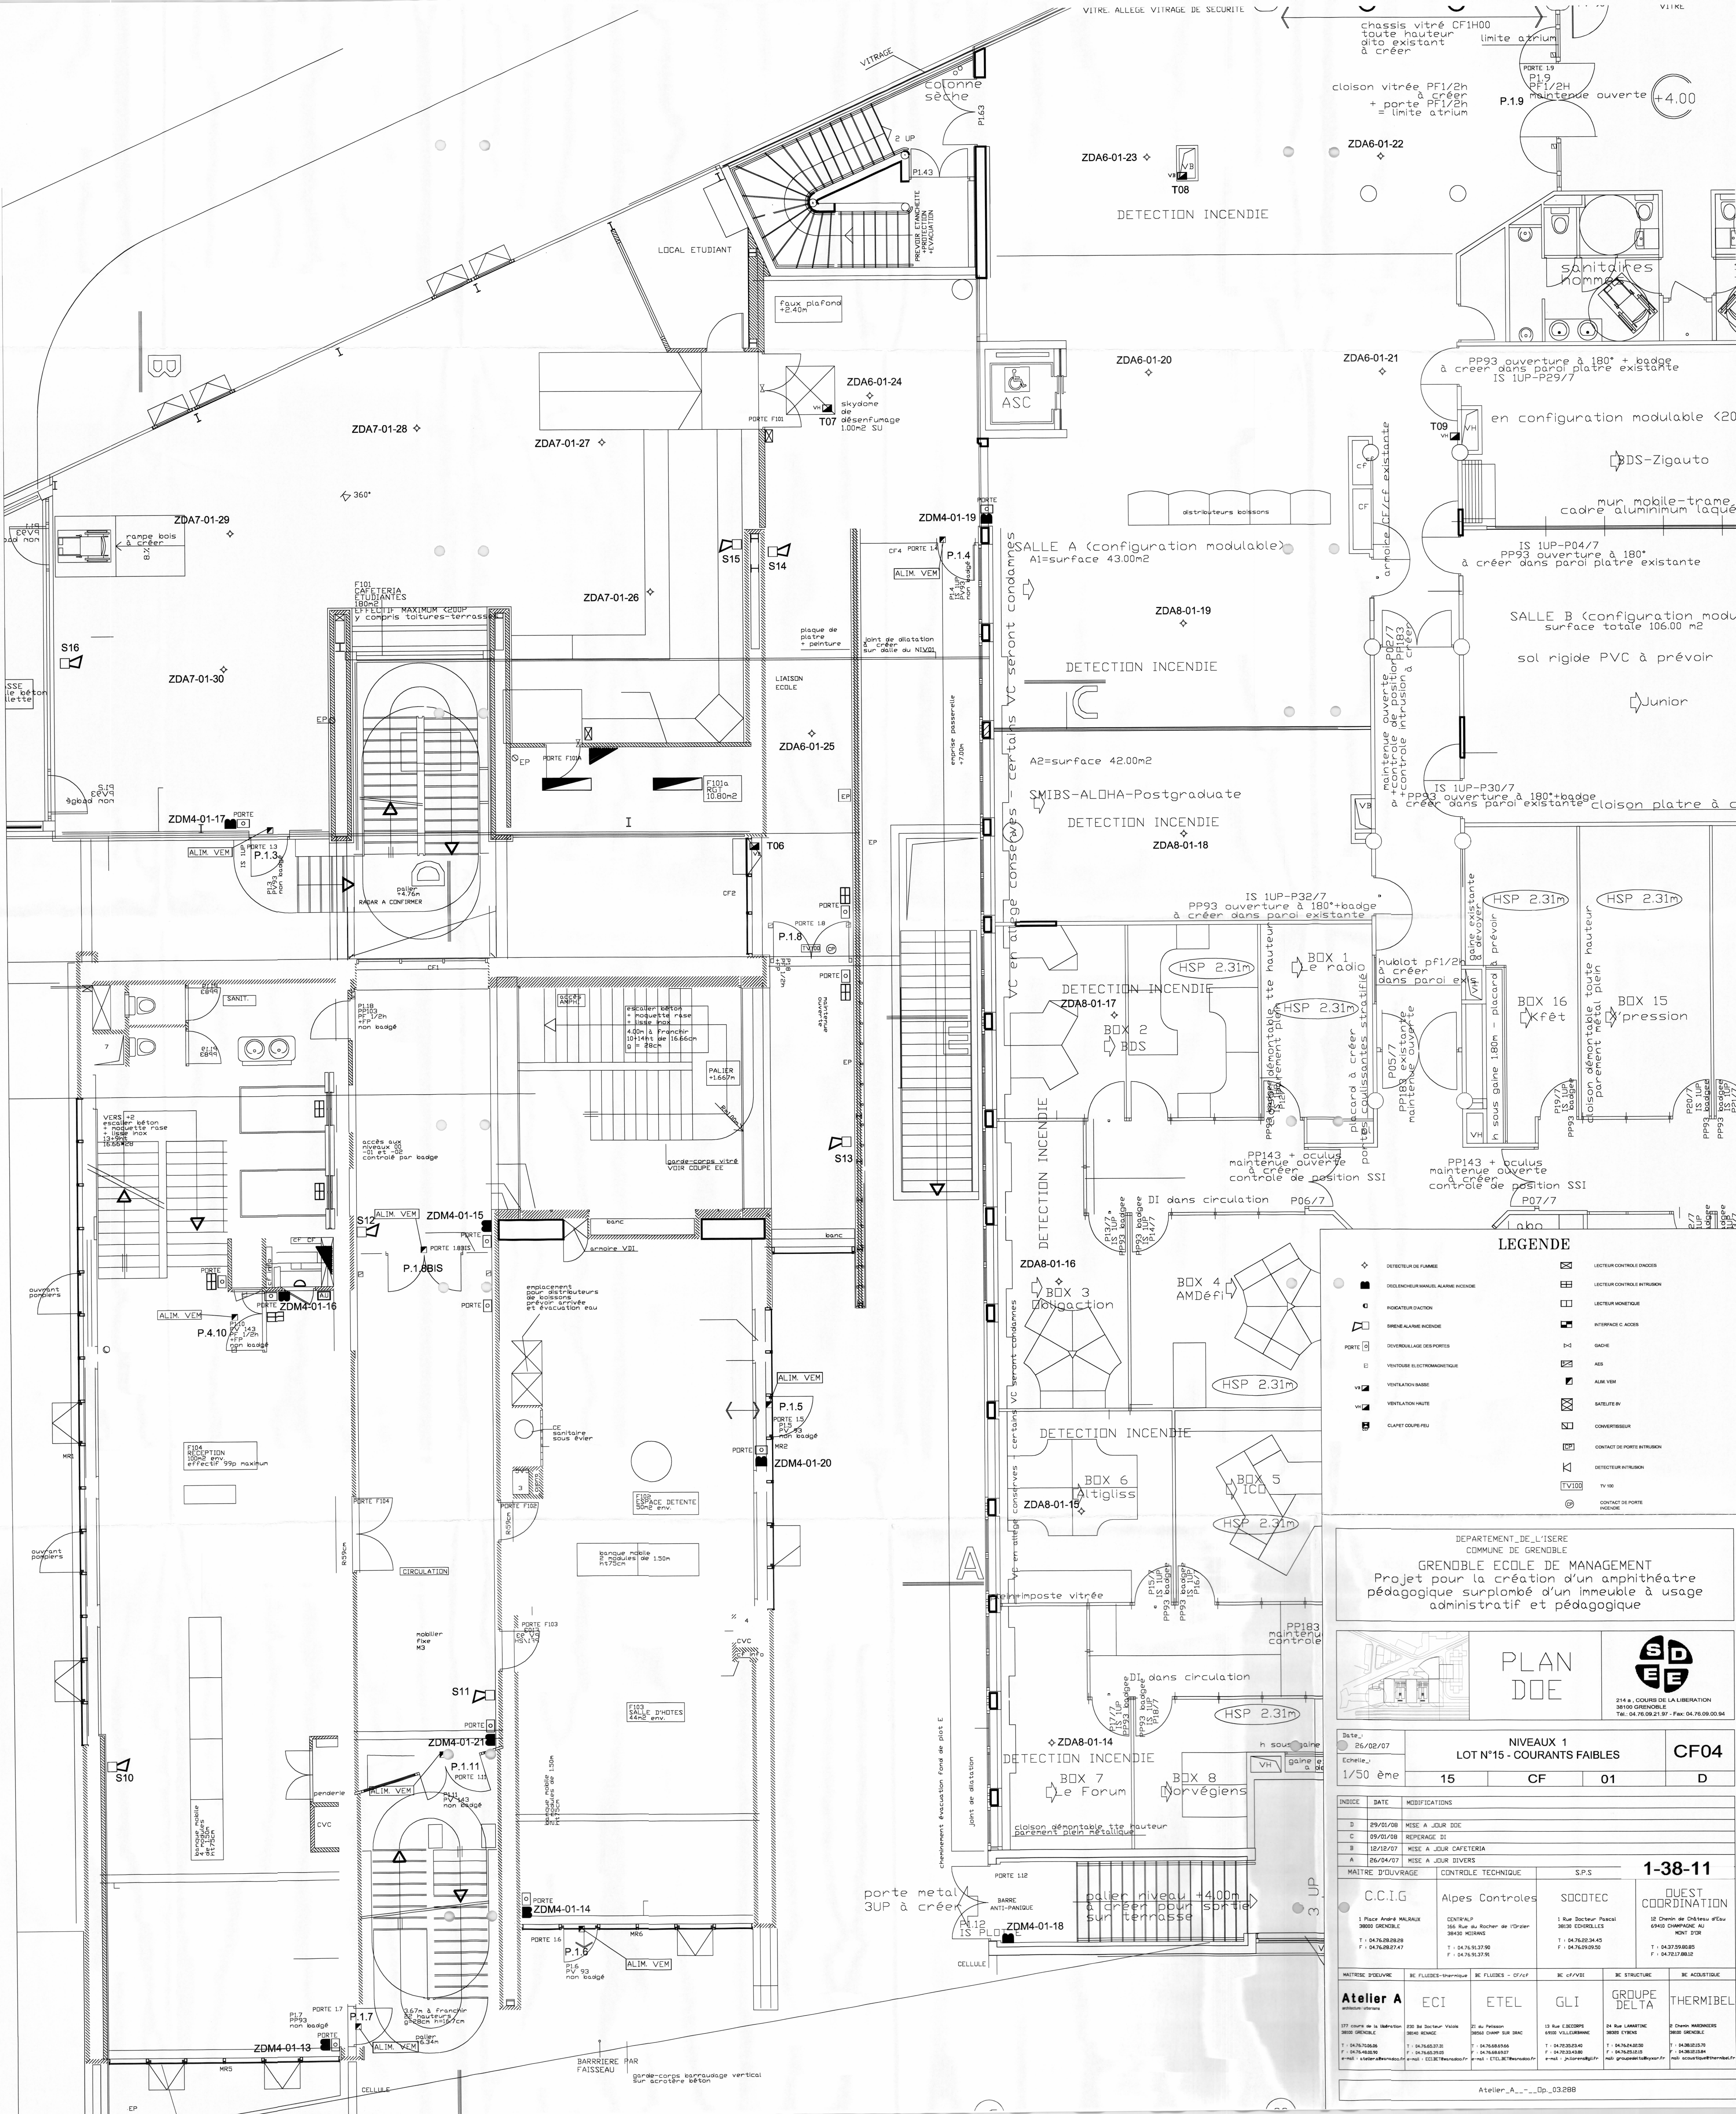

LEGENDE

◇ DETECTEUR DE FUMÉE	☒ LECTEUR CONTRÔLE D'ACCÈS
● DÉCLENCHEUR MANUEL ALARME INCENDIE	☒ LECTEUR CONTRÔLE D'INTRUSION
○ INDICATEUR D'ACCÈS	☒ LECTEUR MONÉTIQUE
▲ SÉRIE ALARME INCENDIE	☒ INTERFACE C-ACCÈS
□ DÉVERROILLAGE DES PORTES	☒ GÂCHE
⊞ VENTOUSE ELECTROMAGNETIQUE	☒ AIS
⊞ VENTILATION BASE	☒ ALIM VEM
⊞ VENTILATION HAUTE	☒ SATELITE BY
⊞ CLAPET COUPE FEU	☒ CONVERTISSEUR
	☒ CONTACT DE PORTE INTRUSION
	☒ DETECTEUR INTRUSION
	☒ TV 100
	☒ CONTACT DE PORTE INCENDIE

DEPARTEMENT DE L'ISERE
COMMUNE DE GRENOBLE

GRENOBLE ECOLE DE MANAGEMENT
Projet pour la création d'un amphithéâtre
pédagogique surplombé d'un immeuble à usage
administratif et pédagogique

**PLAN
DOE**

214 a, COURS DE LA LIBERATION
38100 GRENOBLE
Tel. : 04.76.09.21.97 - Fax: 04.76.09.00.94

Date : 26/02/07
Echelle : 1/50 ème

NIVEAUX 1			
LOT N°15 - COURANTS FAIBLES			
CF04			
15	CF	01	D

INDICE	DATE	MODIFICATIONS
A	26/04/07	MISE A JOUR DIVERS

MAITRE D'OUVRAGE : C.C.I.G.

CONTROLE TECHNIQUE : Alpes Controles

S.P.S : SOCOTEC

1-38-11

QUEST COORDINATION


---	---	--	---	---	---

MAITRE D'OUVRAGE : Atelier A

ECI : ECI

ETEL : ETEL

GLI : GLI

GROUPE DELTA : GROUPE DELTA

THERMIBEL : THERMIBEL

Atelier A













