


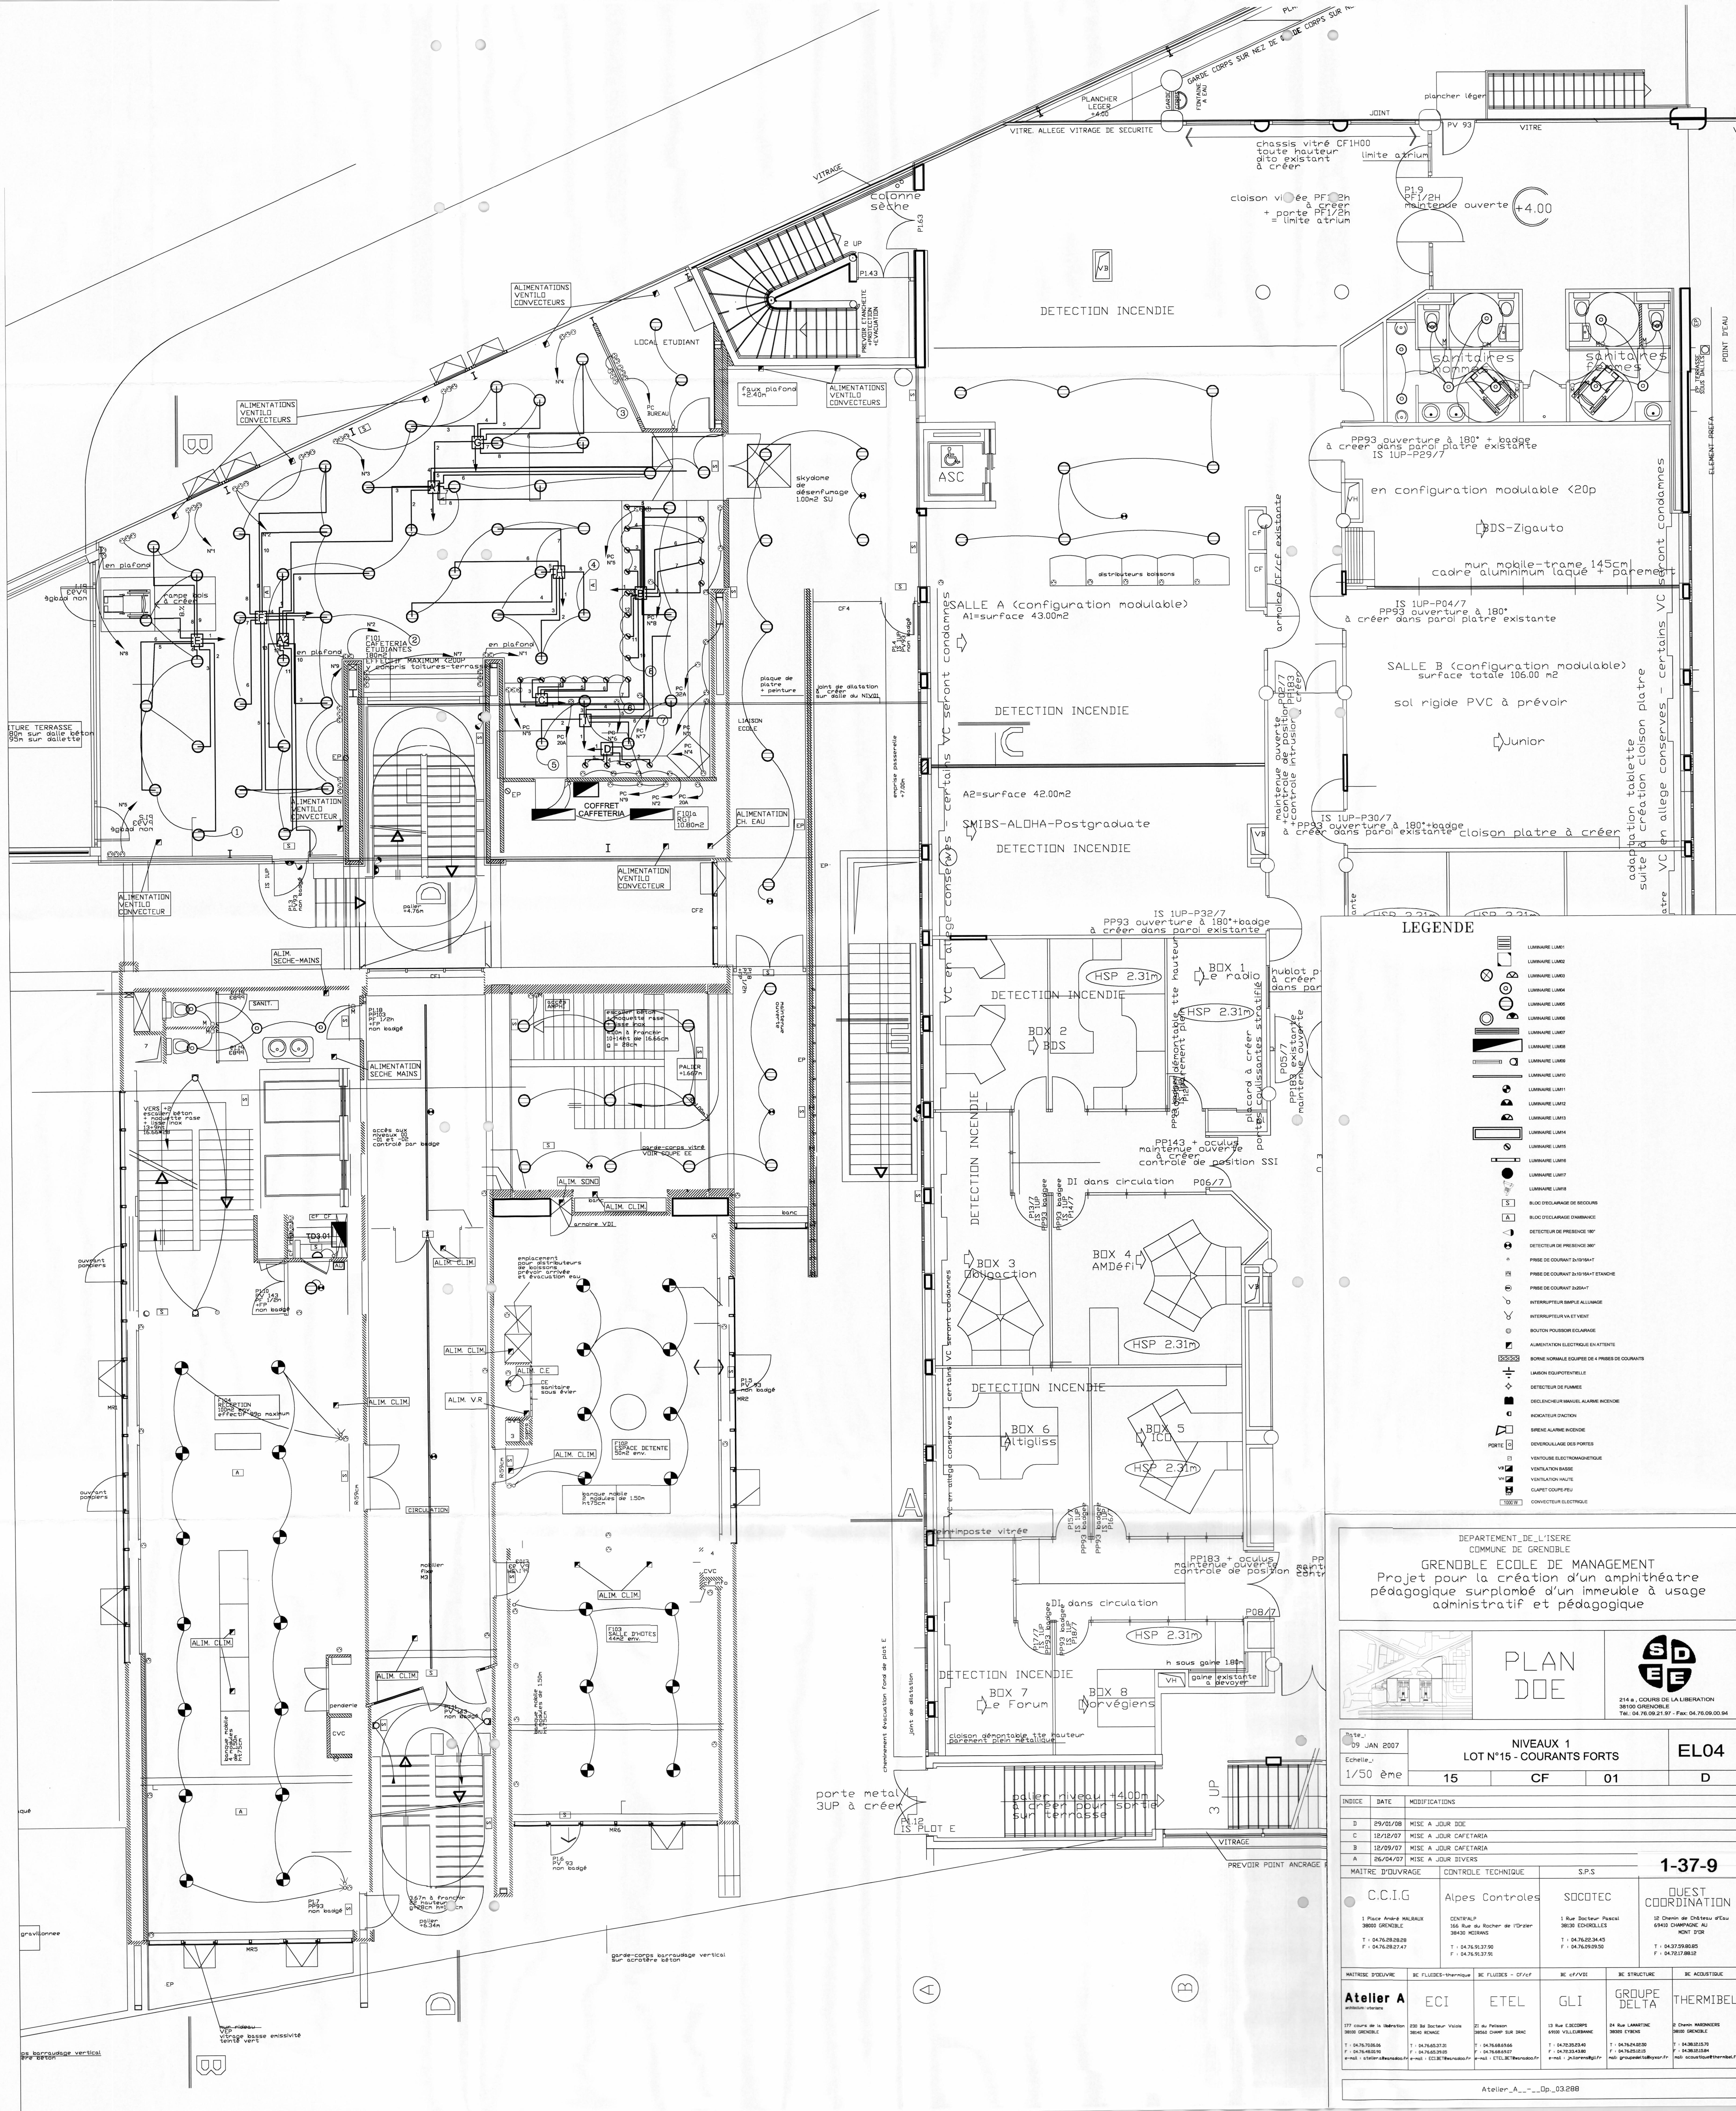

DEPARTEMENT DE L'ISERE
COMMUNE DE GRENOBLE

GRENOBLE ECOLE DE MANAGEMENT

Projet pour la création d'un amphithéâtre
pédagogique surplombé d'un immeuble à usage
administratif et pédagogique

PLAN
DOE

214 a, COURS DE LA LIBERATION
38100 GRENOBLE
TEL : 04 78 09 21 97 - Fax: 04 78 09 00 94

Date : 09 JAN 2007

Echelle :

1/50 ème

NIVEAUX 1
LOT N°15 - COURANTS FORTS

EL04

15

CF

01

D

INDICE

DATE

MODIFICATIONS

D 29/01/08 MISE A JOUR DOE
C 12/12/07 MISE A JOUR CAFETERIA
B 12/09/07 MISE A JOUR CAFETERIA
A 26/04/07 MISE A JOUR DIVERS

MAITRE D'OUVRAGE

CONTROLE TECHNIQUE

S.P.S.

C.C.I.G.



QUEST
COORDINATION

1 Place André MALRAUX
38000 GRENOBLE




MAITRE D'OUVRAGE

BE FLUIDES-thermique

BE FLUIDES - CF/CF

BE CF/VEI

BE STRUCTURE

BE ACUSTIQUE

Atelier A
activités variées

ECI

ETEL

GLI

GROUPE
DELTA

THERMIBEL

177 rue de la Libération
38000 GRENOBLE












Atelier_A_-_Op_03.288