



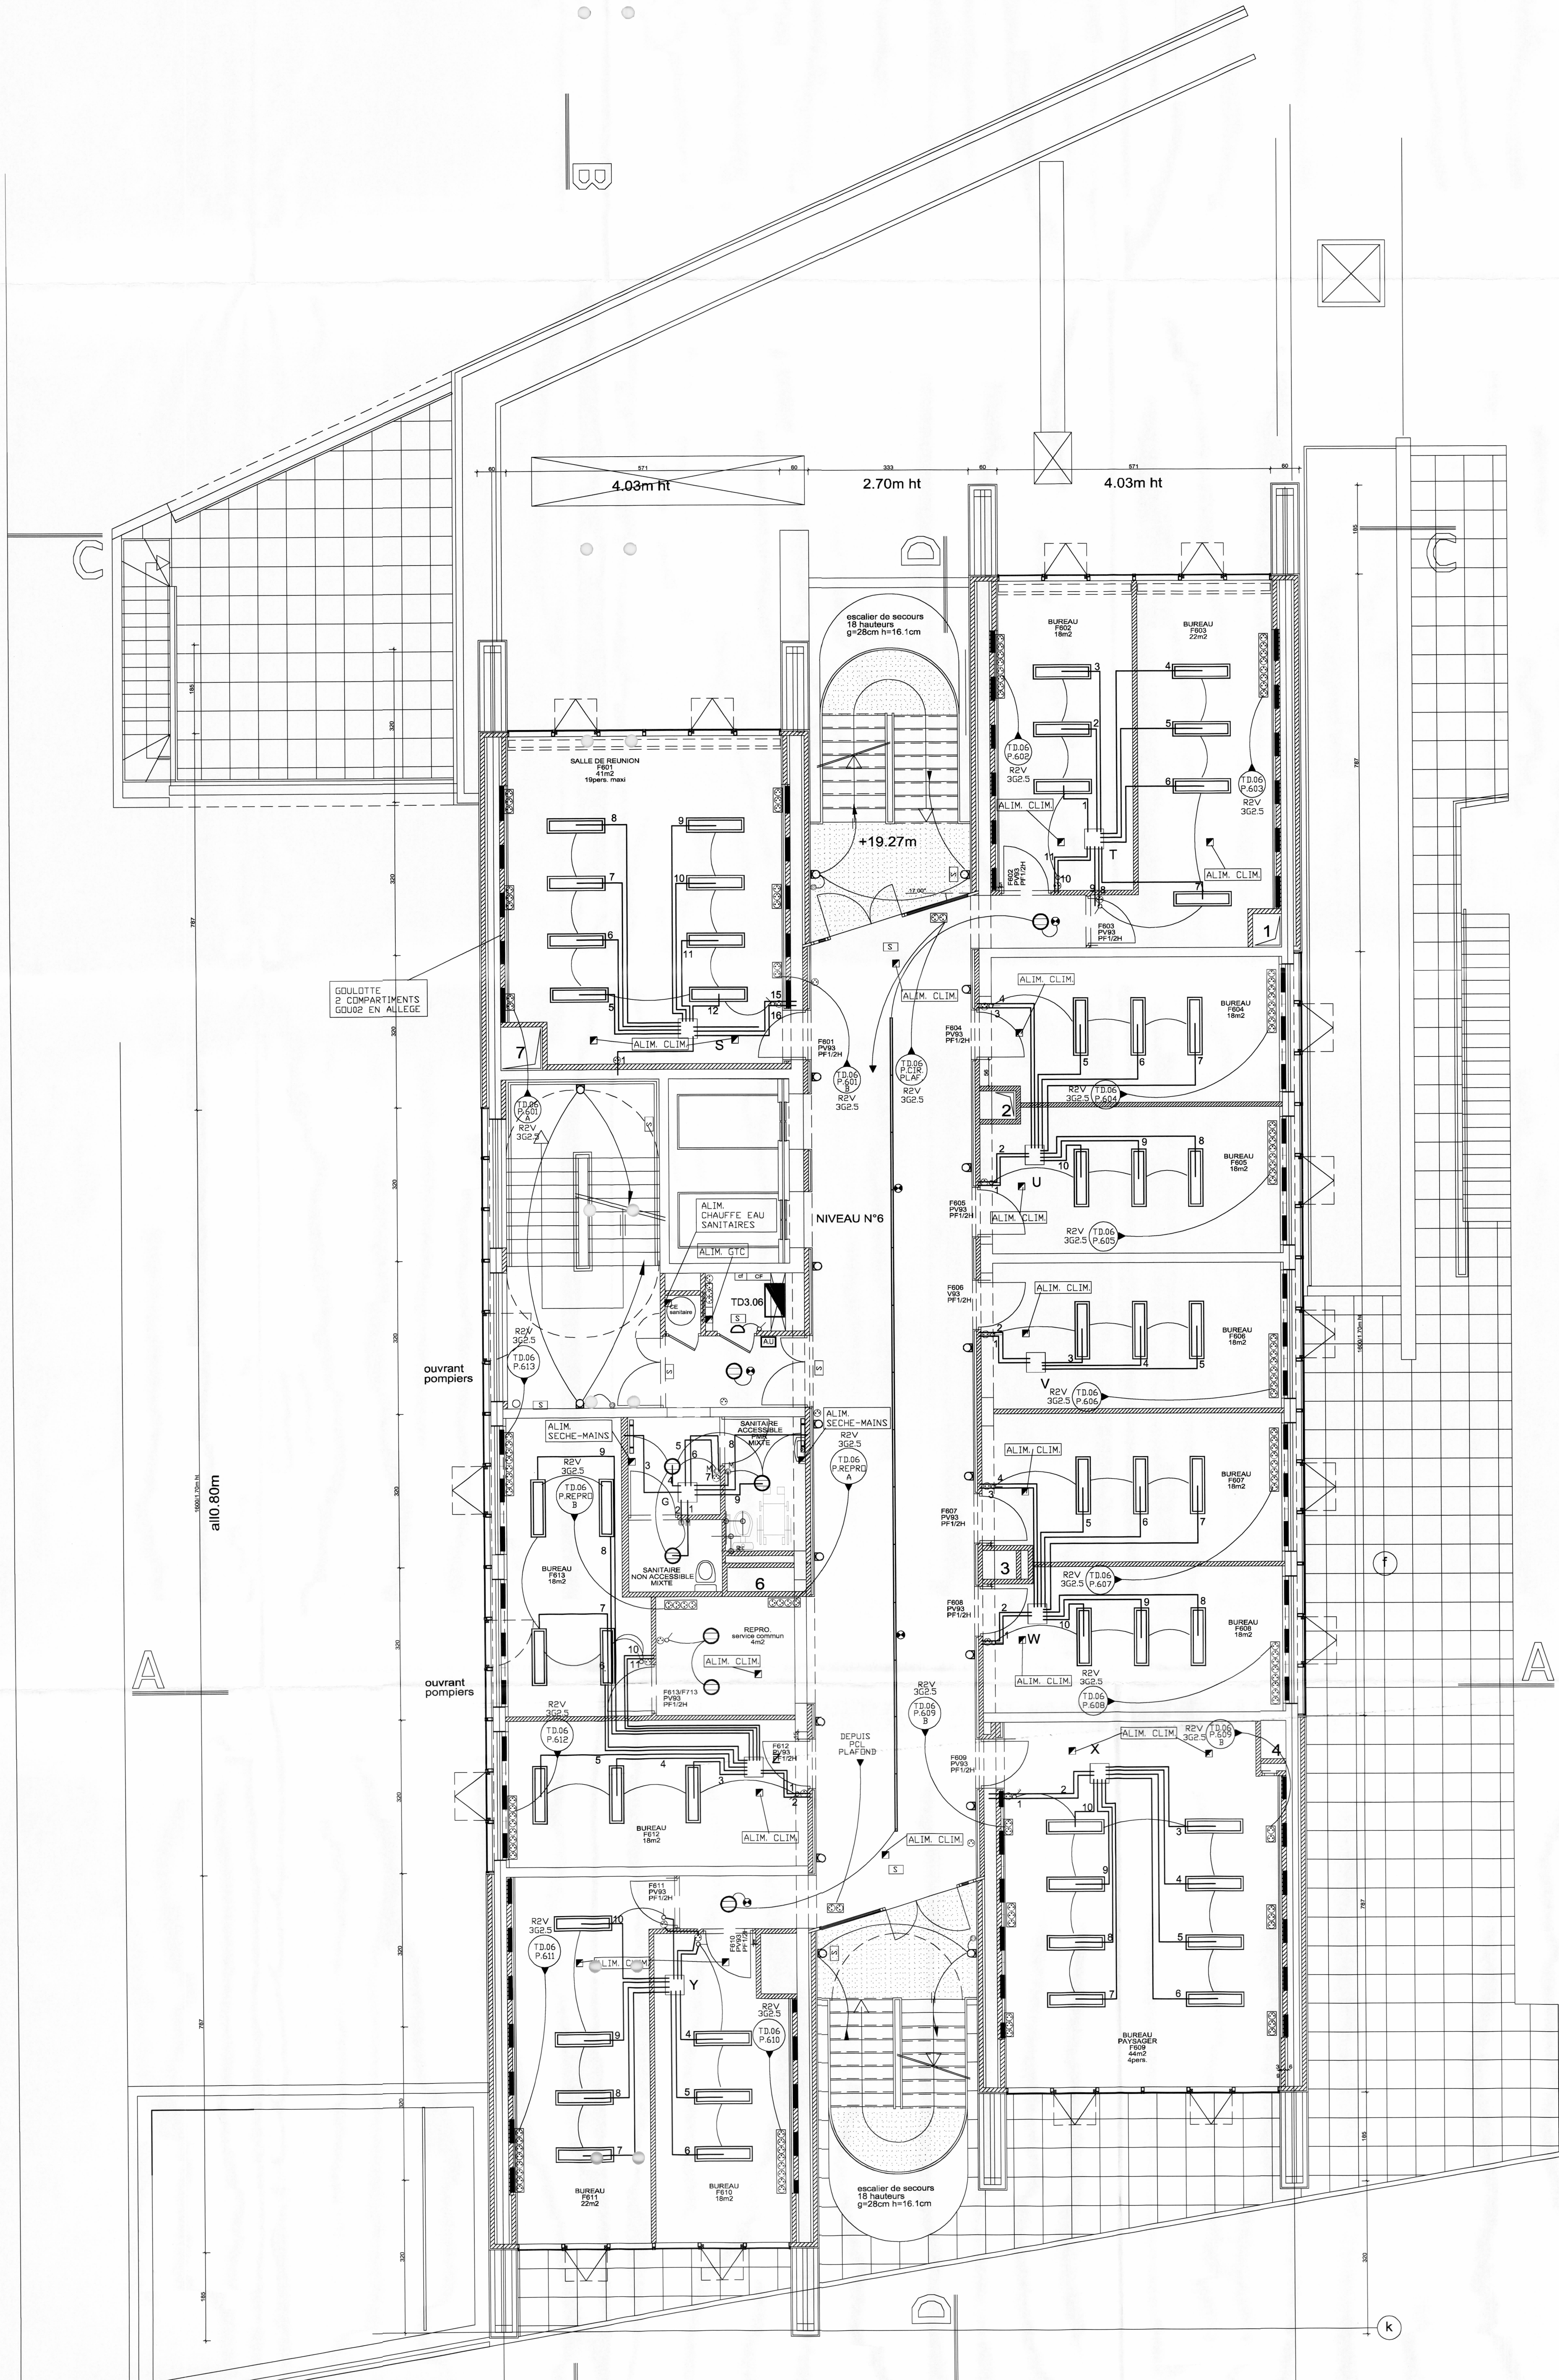

LEGENDE

- LUMINAIRE LUM01
- LUMINAIRE LUM02
- LUMINAIRE LUM03
- LUMINAIRE LUM04
- LUMINAIRE LUM05
- LUMINAIRE LUM06
- LUMINAIRE LUM07
- LUMINAIRE LUM08
- LUMINAIRE LUM09
- LUMINAIRE LUM10
- LUMINAIRE LUM11
- LUMINAIRE LUM12
- LUMINAIRE LUM13
- LUMINAIRE LUM14
- LUMINAIRE LUM15
- LUMINAIRE LUM16
- LUMINAIRE LUM17
- LUMINAIRE LUM18
- LUMINAIRE LUM19
- BLOC D'ECCLAIRAGE DE SECOURS
- BLOC D'ECCLAIRAGE D'AMBIANCE
- DETECTEUR DE PRESENCE 180°
- DETECTEUR DE PRESENCE 360°
- PRISE DE COURANT 2x10/16A/1T
- PRISE DE COURANT 2x10/16A/1T ETANCHE
- INTERRUPTEUR SIMPLE ALLUMAGE
- INTERRUPTEUR VA ET VIENT
- BOITIER POUSSOIR ECLAIRAGE
- ALIMENTATION MANUELLE ALARME INCENDIE
- SONNE HORNALIS ECLAIRES DE 4 PRISES DE COURANTS
- LABOUR EQUIPEMENTELLE
- DETECTEUR DE FUMEE
- DETECTEUR MANUEL ALARME INCENDIE
- INDICATEUR D'ACTION
- SIRENE ALARME INCENDIE
- VERROUILLAGE DES PORTES
- VENTOUSE ELECTROMAGNETIQUE
- VENTILATION BASSE
- VENTILATION HAUTE
- CLAPET COURTS FEU
- CONVECTEUR ELECTRIQUE
- ARRÊT D'URGENCE

DEPARTEMENT DE L'ISERE
COMMUNE DE GRENOBLE
GRENOBLE ECOLE DE MANAGEMENT
Projet pour la création d'un amphithéâtre
pédagogique surplombé d'un immeuble à usage
administratif et pédagogique

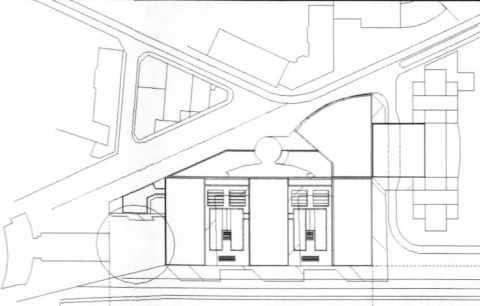

PLAN
DOE



Date: 02/01/2007	NIVEAU 6 LOT N°15 - COURANTS FORTS	EL09
Echelle: 1/50 ène	15 CF 06 B	

INDICE	DATE	MODIFICATIONS
B	29/01/08	MISE A JOUR DOE
A	26/04/07	MISE A JOUR DIVERS
MAITRE D'OUVRAGE		
C.C.I.G.		
ALPES CONTROLES		
SOCOTEC		
QUEST COORDINATION		
1-38-2		
MAITRE D'OUVRAGE		
BE FLUIDES-thermique		
BE FLUIDES - CF/CF		
BE CF/VBI		
BE STRUCTURE		
BE ACOUSTIQUE		
Atelier A		
ECI		
ETEL		
GLI		
GROUPE DELTA		
THERMIBEL		