



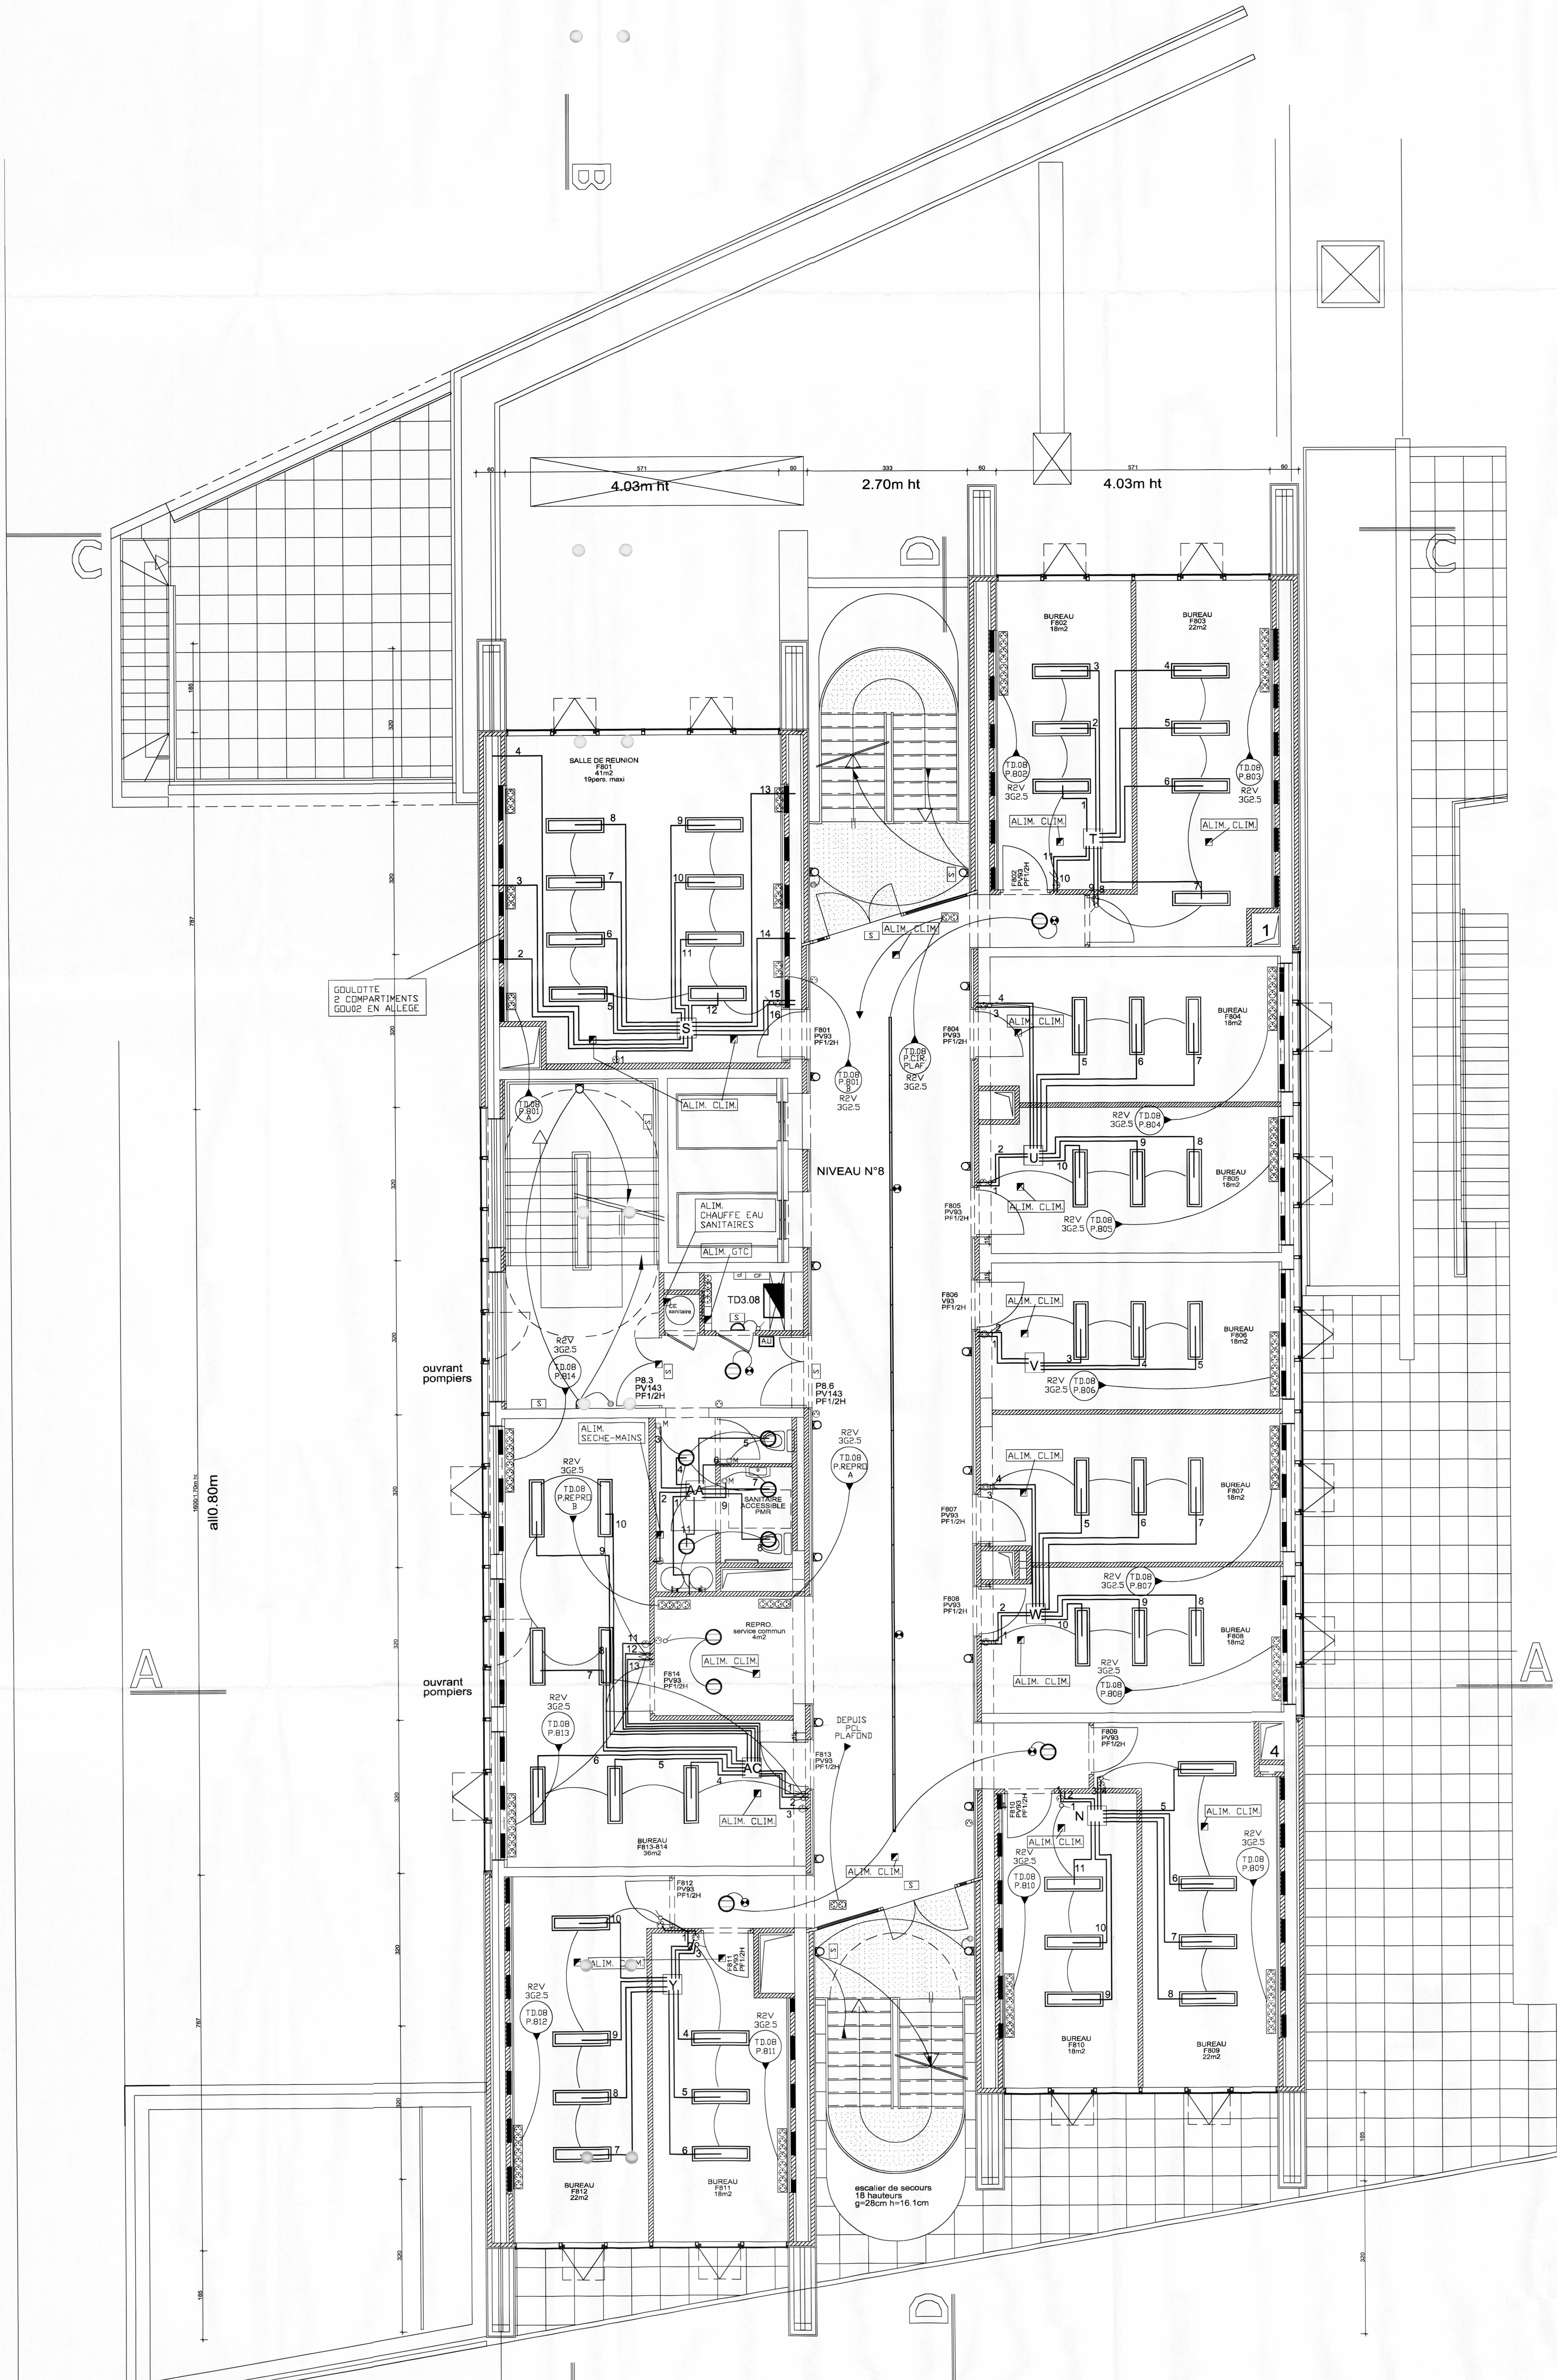

LEGENDE

- LUMINAIRE LUM01
- LUMINAIRE LUM02
- LUMINAIRE LUM03
- LUMINAIRE LUM04
- LUMINAIRE LUM05
- LUMINAIRE LUM06
- LUMINAIRE LUM07
- LUMINAIRE LUM08
- LUMINAIRE LUM09
- LUMINAIRE LUM10
- LUMINAIRE LUM11
- LUMINAIRE LUM12
- LUMINAIRE LUM13
- LUMINAIRE LUM14
- LUMINAIRE LUM15
- LUMINAIRE LUM16
- LUMINAIRE LUM17
- LUMINAIRE LUM18
- BLOC DE CLAIRAGE DE SECOURS
- BLOC DE CLAIRAGE D'AMBIANCE
- DETECTEUR DE PRESENCE 180°
- DETECTEUR DE PRESENCE 360°
- PRISE DE COURANT 2x15/16A+T
- PRISE DE COURANT 2x10/16A+T ETANCHE
- PRISE DE COURANT AUG+T
- INTERRUPTEUR SIMPLE ALLUMAGE
- INTERRUPTEUR VA ET VENT
- BOITIER POURBOIS ECLAIRAGE
- ALIMENTATION ELECTRIQUE EN ATTENTE
- BORNE NORMALE EQUIPEE DE 4 PRISES DE COURANTS
- LAMPE EQUIPOTENTIELLE
- DETECTEUR DE FUMEE
- DECLENCHEUR MANUEL ALARME INCENDIE
- INDICATEUR D'ACTION
- SIRENE ALARME INCENDIE
- DEVERROILLAGE DES PORTES
- VENTILATEUR ELECTROMOTRICE
- VENTILATION BASSE
- VENTILATION HAUTE
- CLAPET COUPE-FEU
- CONVECTEUR ELECTRIQUE
- ANNET D'URGENCE

DEPARTEMENT DE L'ISERE
COMMUNE DE GRENOBLE
GRENOBLE ECOLE DE MANAGEMENT
Projet pour la création d'un amphithéâtre
pédagogique surplombé d'un immeuble à usage
administratif et pédagogique

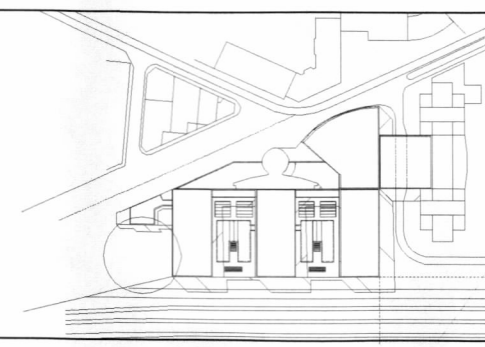

PLAN
DOE

SD
EE
214 a, COURSE DE LA LIBERATION
38100 GRENOBLE
Tel.: 04 78 09 21 97 - Fax: 04 78 09 00 94

02/01/2007				
NIVEAU 8				
LOT N°15 - COURANTS FORTS				
EL11				
1/50 ème	15	CF	08	B

INDICE	DATE	MODIFICATIONS				
B	29/01/08	MISE A JOUR DOE				
A	26/04/07	MISE A JOUR DIVERS				
MAITRE D'OUVRAGE		CONTRÔLE TECHNIQUE		S.P.S		
C.C.I.G		Alpes Contrôles		SOCOTEC		
1 Place André MALBAUX 38000 GRENOBLE T : 04 78 28 28 28 F : 04 78 28 27 47		CENTRALP 165 Rue du Rocher de l'Orpèr 38430 MORNANS T : 04 76 91 37 90 F : 04 76 91 37 91		1 Rue Docteur Pascal 38138 ECHIRELLES T : 04 76 25 34 45 F : 04 76 25 35 50		
				32 Chemin de Château d'Eau 69410 CHAMPAGNE AU MONT D'OR T : 04 37 59 80 85 F : 04 37 57 88 12		
MATIÈRE D'OUVRAGE		BE FLUIDES -thermique		BE FLUIDES - CF/cf		
BE CF/cf <td colspan="2">BE CF/cf<td colspan="2">BE CF/cf</td></td>		BE CF/cf <td colspan="2">BE CF/cf</td>		BE CF/cf		
BE STRUCTURE <td colspan="2">BE STRUCTURE<td colspan="2">BE ACUSTIQUE</td></td>		BE STRUCTURE <td colspan="2">BE ACUSTIQUE</td>		BE ACUSTIQUE		
Atelier A		ECI		ETEL		
GLI		GLI		GRUPE DELTA		
THERMIBEL		THERMIBEL		THERMIBEL		
177 Courne de la Libération 38000 GRENOBLE T : 04 78 70 50 50 F : 04 78 70 50 50 email : atelier@atelierna.fr		220 Rue Docteur Valade 38140 ROUGE T : 04 76 45 37 31 F : 04 76 45 37 33 email : atelier@atelierna.fr		21 de l'Orpèr 38050 CHAMP SUR SANC T : 04 76 48 66 66 F : 04 76 48 66 67 email : etel@atelierna.fr		
				13 Rue LECORRE 69000 VILLEURBANNE T : 04 78 35 35 40 F : 04 78 35 35 40 email : gli@atelierna.fr		
				24 Rue LAMOTTE 38000 EYBENS T : 04 76 44 00 00 F : 04 76 44 00 00 email : groupe@atelierna.fr		
				2 Chemin MARONNIERS 38000 GRENOBLE T : 04 38 02 15 75 F : 04 38 02 15 75 email : atelier@thermibel.fr		