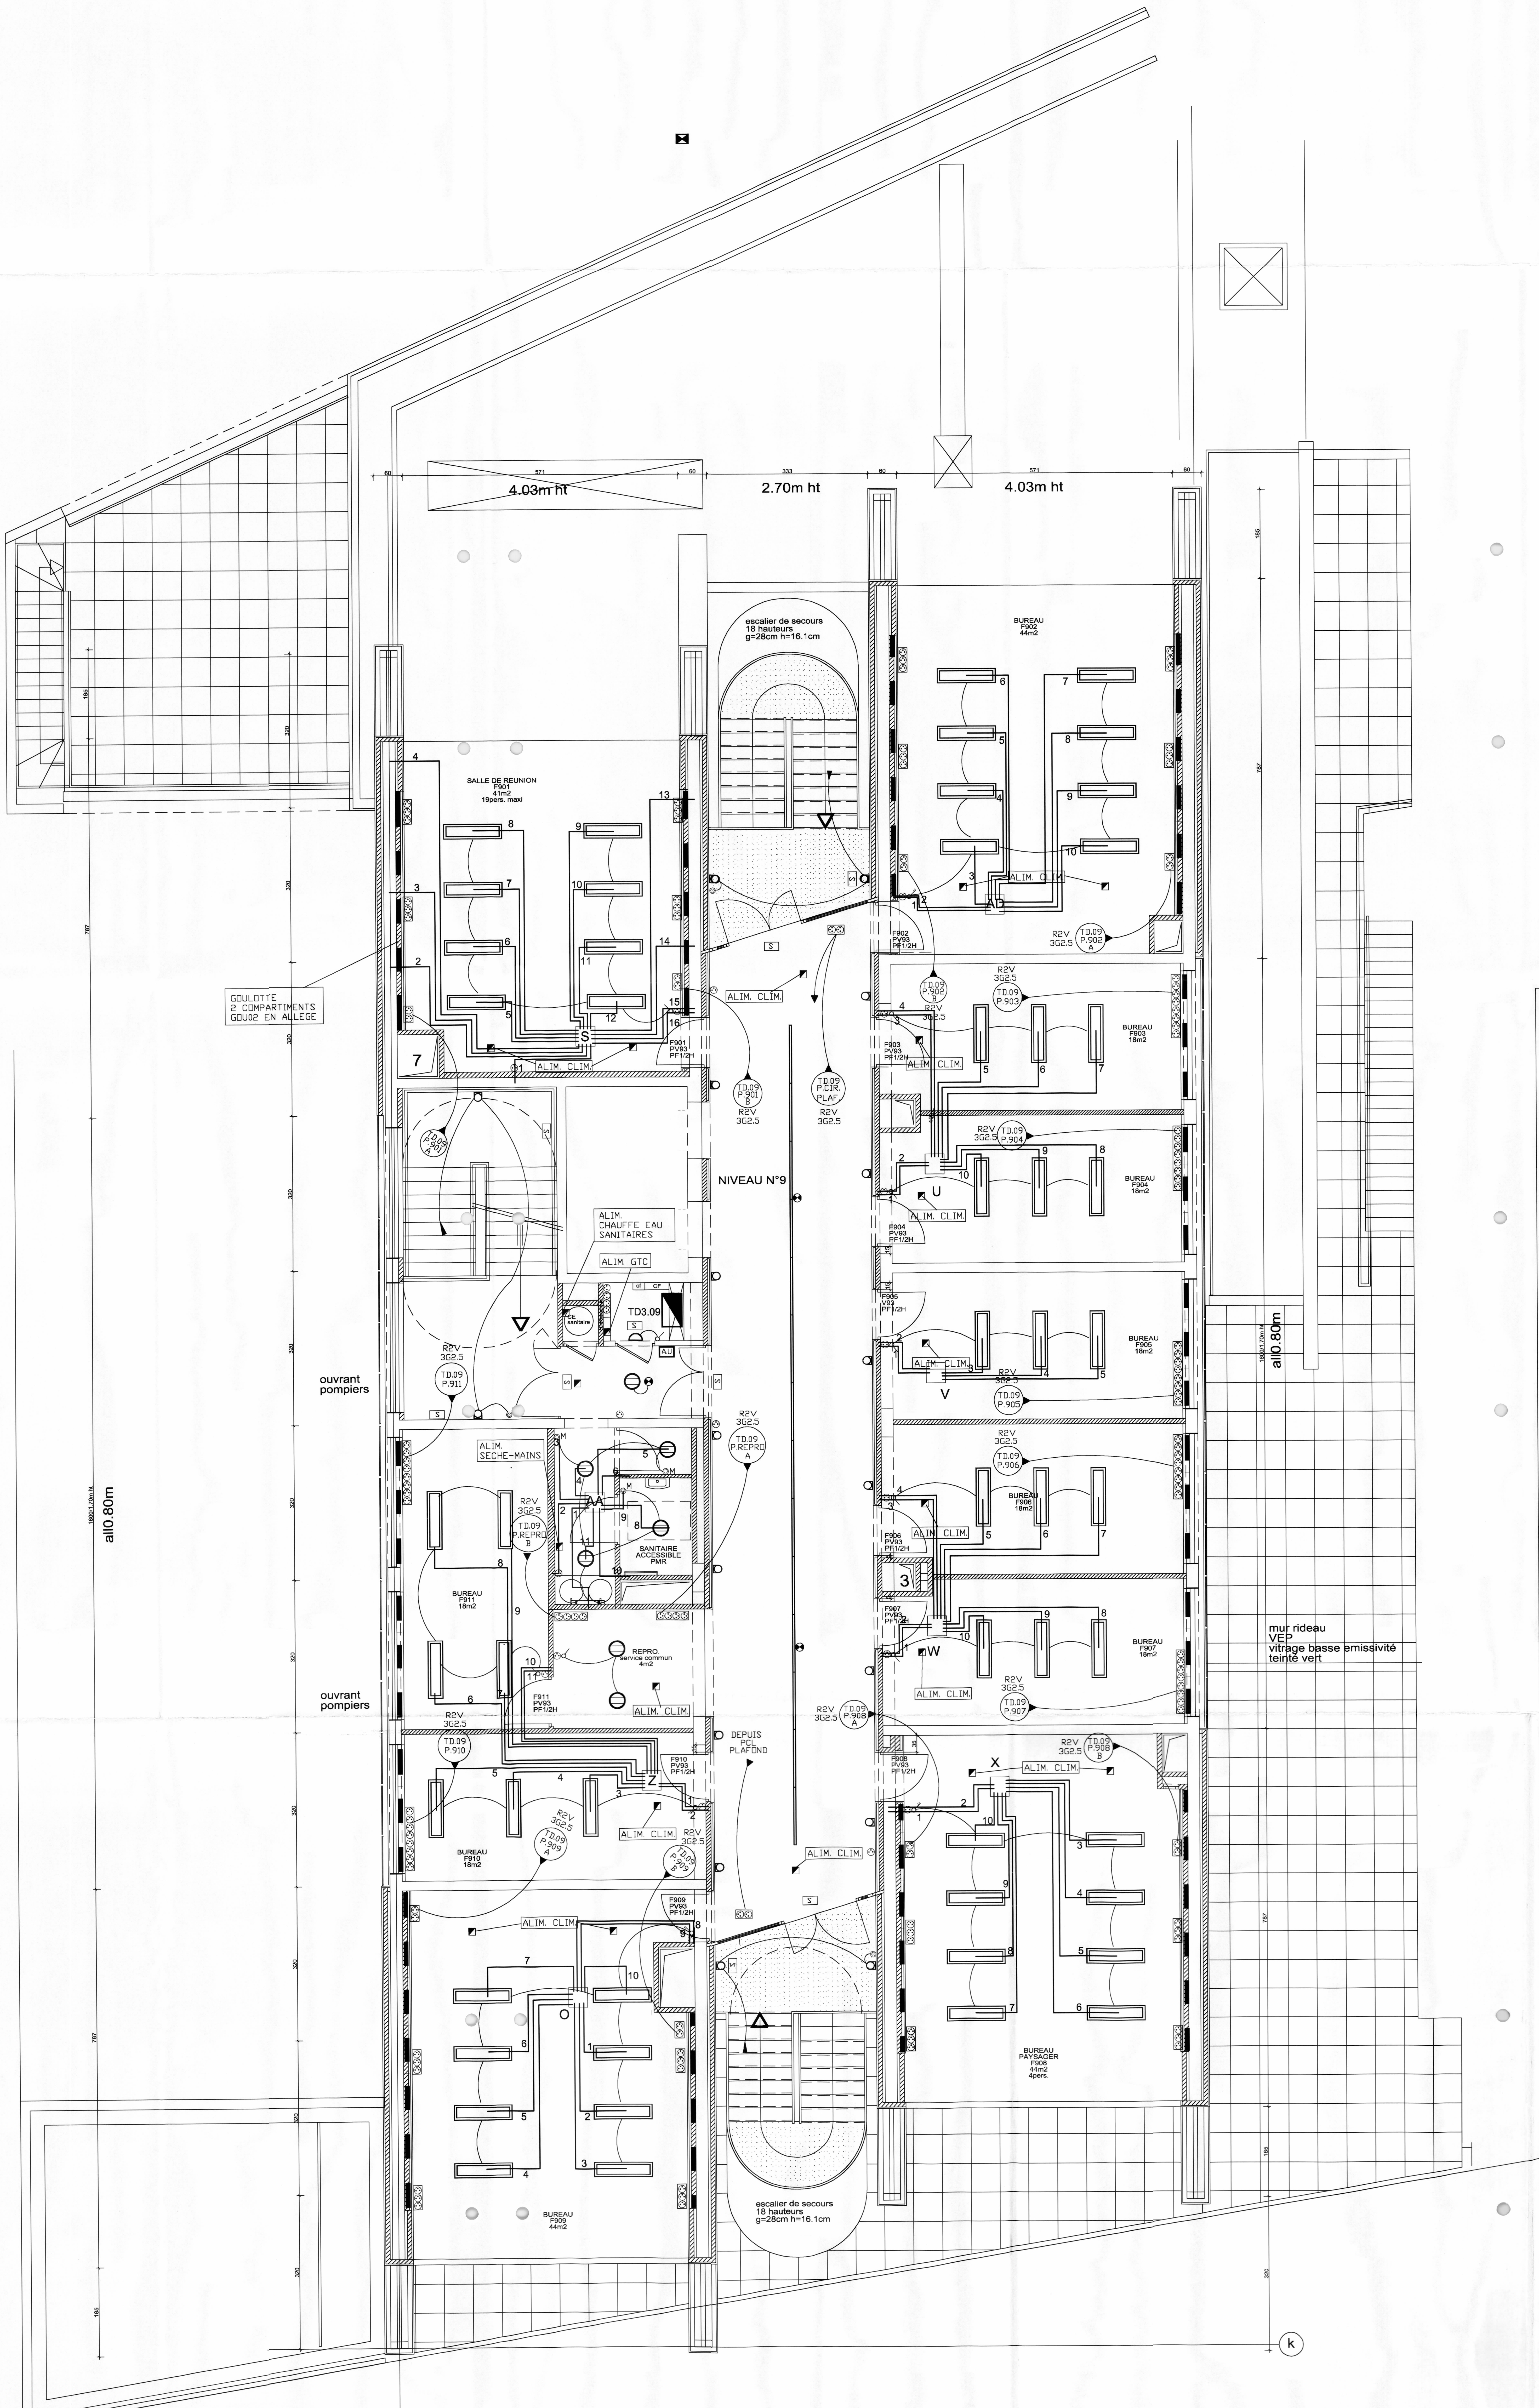

LEGENDE

- LUMINAIRE LUM01
- LUMINAIRE LUM02
- LUMINAIRE LUM03
- LUMINAIRE LUM04
- LUMINAIRE LUM05
- LUMINAIRE LUM06
- LUMINAIRE LUM07
- LUMINAIRE LUM08
- LUMINAIRE LUM09
- LUMINAIRE LUM10
- LUMINAIRE LUM11
- LUMINAIRE LUM12
- LUMINAIRE LUM13
- LUMINAIRE LUM14
- LUMINAIRE LUM15
- LUMINAIRE LUM16
- LUMINAIRE LUM17
- LUMINAIRE LUM18
- S — BLOC D'ECLAIRAGE DE SECOURS
- A — BLOC D'ECLAIRAGE D'AMBIANCE
- DETECTEUR DE PRESENCE 180°
- DETECTEUR DE PRESENCE 360°
- PRISE DE COURANT 2x10/16A+T
- PRISE DE COURANT 2x10/16A+T ETANCHE
- PRISE DE COURANT 2x20A+T
- INTERRUPTEUR SIMPLE ALLUMAGE
- INTERRUPTEUR VA ET VIENT
- BOUTON POUSSOIR ECLAIRAGE
- ALIMENTATION ELECTRIQUE EN ATTENTE
- BORNE NORMALE EQUIPEE DE 4 PRISES DE COURANTS
- LIAISON EQUIPOTENTIELLE
- DETECTEUR DE FUMMEE
- DECLENCHEUR MANUEL ALARME INCENDIE
- INDICATEUR D'ACTION
- SIRENE ALARME INCENDIE
- PORTE — DEVEROUILLAGE DES PORTES
- VENTOUSE ELECTROMAGNETIQUE
- VB — VENTILATION BASSE
- VH — VENTILATION HAUTE
- CLAPET COUPE-FEU
- 1000 W — CONVECTEUR ELECTRIQUE
- AU — ARRET D'URGENCE

DEPARTEMENT_DE_L'ISERE
COMMUNE DE GRENOBLE

GRENOBLE ECOLE DE MANAGEMENT

Projet pour la création d'un amphithéatre pédagogique surplombé d'un immeuble à usage administratif et pédagogique

PLAN DOE

SDEE
214 a , COURS DE LA LIBERATION
38100 GRENOBLE
Tél.: 04.76.09.21.97 - Fax: 04.76.09.00.94

02/01/2007	NIVEAU 9 LOT N°15 - COURANTS FORTS			EL12
1/50 ème	15	CF	09	B

INDICE	DATE	MODIFICATIONS
B	29/01/08	MISE A JOUR DOE
A	26/04/07	MISE A JOUR DIVERS

1-38-5

MAITRE D'OUVRAGE	CONTROLE TECHNIQUE	S.P.S	
C.C.I.G 1 Place André MALRAUX 38000 GRENOBLE T : 04.76.28.28.28 F : 04.76.28.27.47	Alpes Controles CENTR'ALP 166 Rue du Rocher de l'Orzier 38430 MOIRANS T : 04.76.91.37.90 F : 04.76.91.37.91	SOCOTEC 1 Rue Docteur Pascal 38130 ECHIROLLES T : 04.76.22.34.45 F : 04.76.09.09.50	OUEST COORDINATION 12 Chemin de Château d'Eau 69410 CHAMPAGNE AU MONT D'OR T : 04.37.59.80.85 F : 04.72.17.88.12

MAITRISE D'OEUVRE	BE FLUIDES-thermique	BE FLUIDES - CF/cf	BE cf/VDI	BE STRUCTURE	BE ACOUSTIQUE
Atelier A architecture / urbanisme 177 cours de la libération 38100 GRENOBLE T : 04.76.70.06.06 F : 04.76.48.00.90 e-mail : atelier.a@wanadoo.fr	ECI 230 Bd Docteur Valois 38140 RENAGE T : 04.76.65.37.31 F : 04.76.65.39.05 e-mail : ECI.BET@wanadoo.fr	ETEL ZI du Pelisson 38560 CHAMP SUR DRAC T : 04.76.68.69.66 F : 04.76.68.69.07 e-mail : ETEL.BET@wanadoo.fr	GLI 13 Rue E.DECORPS 69100 VILLEURBANNE T : 04.72.35.23.40 F : 04.72.33.43.80 e-mail : jn.llorens@gli.fr	GROUPE DELTA 24 Rue LAMARTINE 38320 EYBENS T : 04.76.24.02.50 F : 04.76.25.12.15 mail: groupedelta@kyxar.fr	THERMIBEL 2 Chemin MARONNIERS 38100 GRENOBLE T : 04.38.12.15.70 F : 04.38.12.15.84 mail: acoustique@thermibel.fr

Atelier_A__-__Op._03.288