


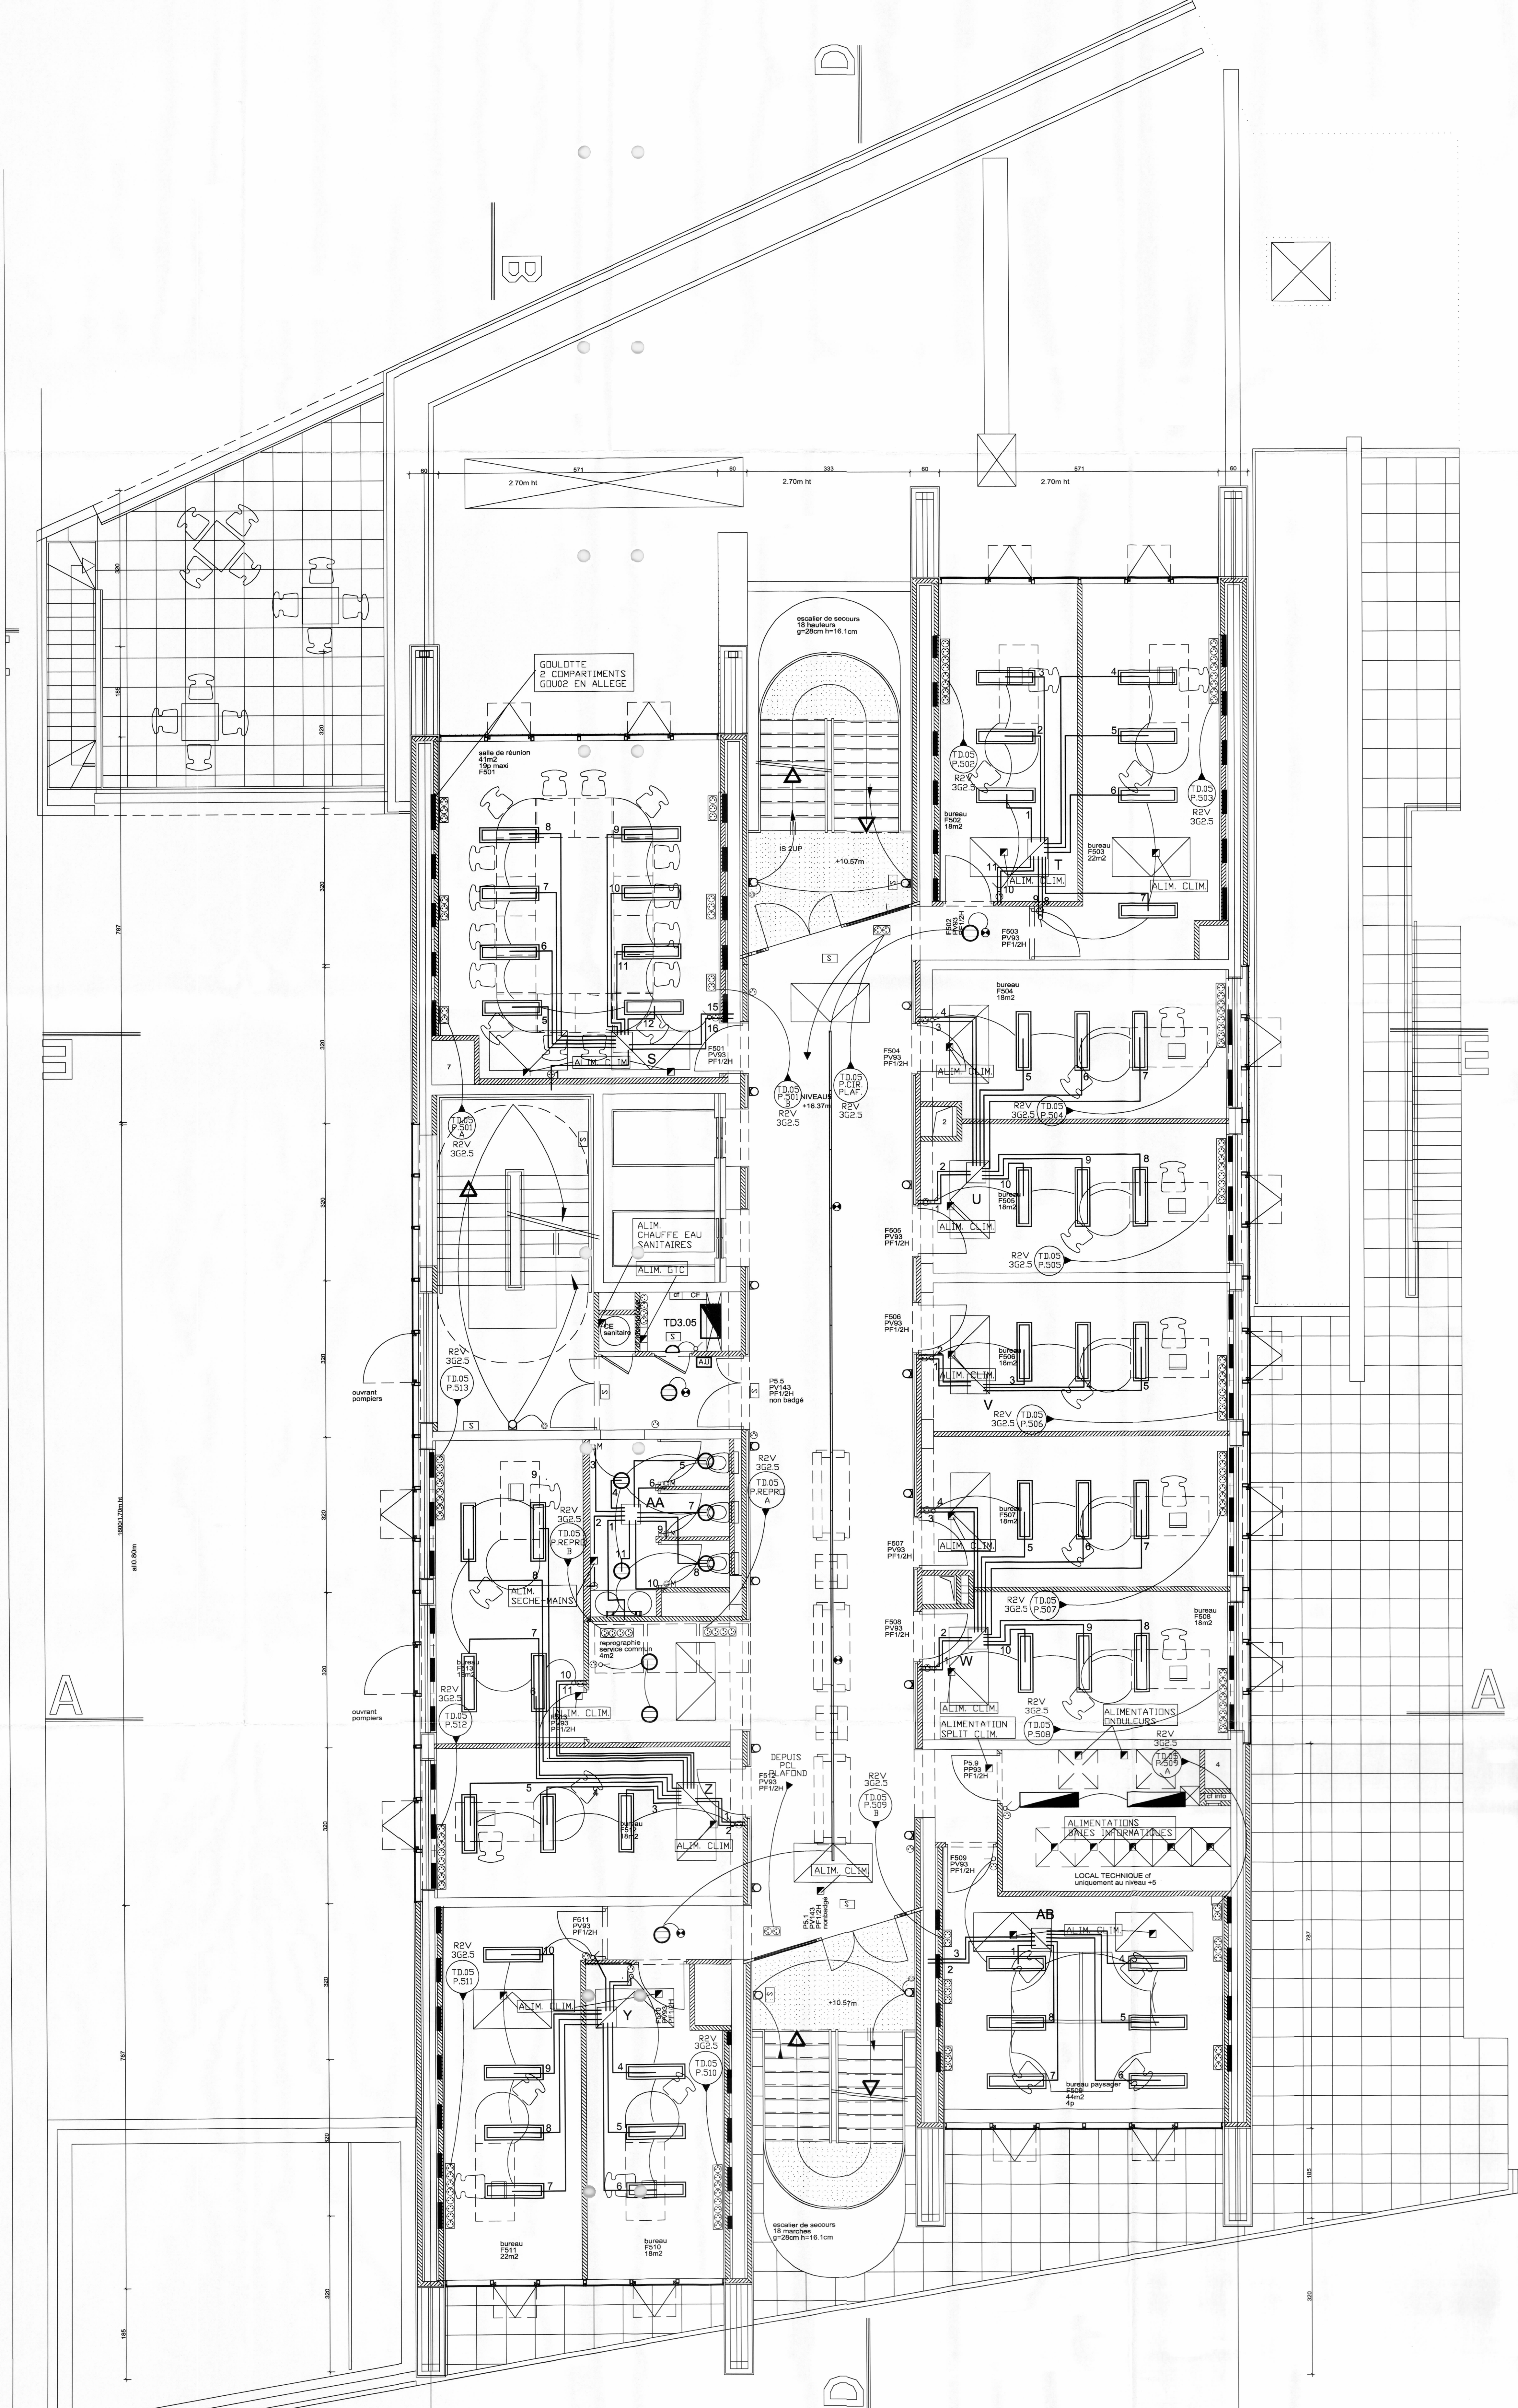

LEGENDE

- LUMINAIRE LIM01
- LUMINAIRE LIM02
DEPARTEMENT DE L'ISERE
COMMUNE DE GRENOBLE
GRENOBLE ECOLE DE MANAGEMENT
Projet pour la création d'un amphithéâtre
pédagogique surplombé d'un immeuble à usage
administratif et pédagogique



PLAN
DOE



214 a, COURTES DE LA LIBERATION
38100 GRENOBLE
Tél : 04.76.09.21.97 - Fax : 04.76.09.00.94

Date : 02/01/2007	NIVEAU 5	EL08
Echelle : 1/50 ème	LOT N°15 - COURANTS FORTS	
	15	CF
		05
		B

INDICE	DATE	MODIFICATIONS
B	29/01/08	MISE A JOUR DOE
A	26/04/07	MISE A JOUR DIVERS
MAITRE D'OUVRAGE		
C.C.I.G		
Alpes Contrôles		
SOCOTEC		
1-38-1		
QUEST COORDINATION		
MAITRE D'OUVRAGE		
Atelier A		
ECI		
ETEL		
GLI		
GROUPE DELTA		
THERMIBEL		
