
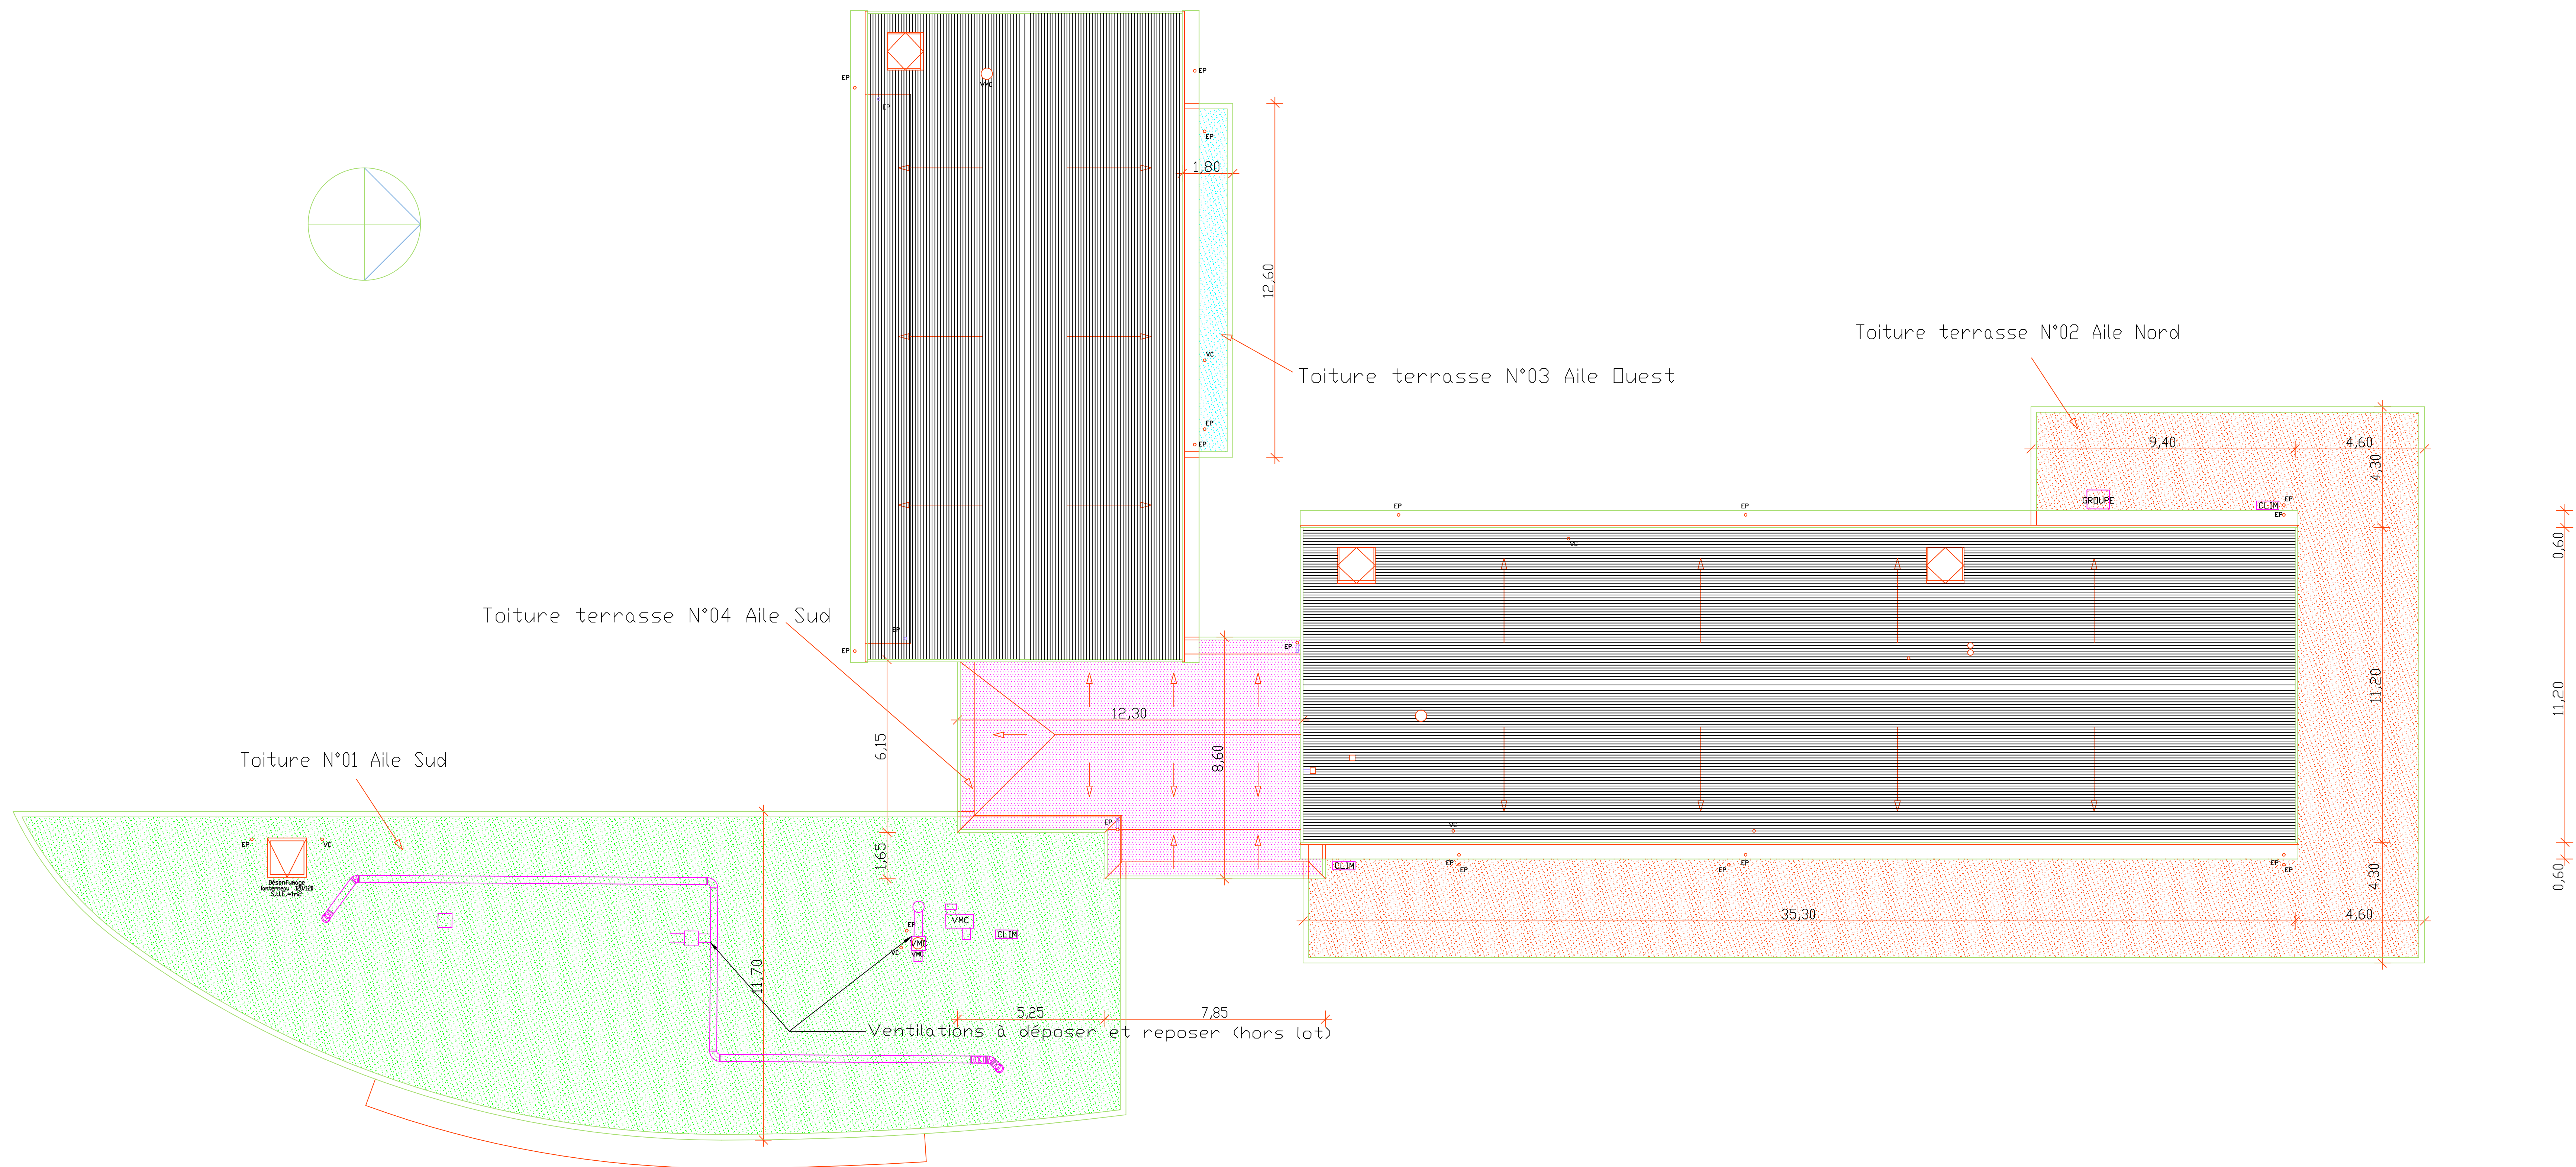


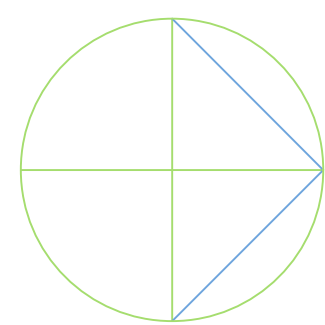

UC-IRSA - Union de caisses-Institut
inter-Régional pour la santé
45, rue de la Parmentière BP 122 37521 LA RICHE

REFECTION D'ETANCHEITE DES TERRASSES
ET
DE POSE DE GARDE-CORPS
SIEGE SOCIAL DE L'UC-IRSA

ECOBAT SAS - 9 rue des Clozurons 86300 CHAUVIGNY
Tél: 05 49 46 47 43 mail: emmanuel@ecobateconomiste.com

PLAN REPERAGE DE TOITURE				Date: 14/04/2026
APS				Echelle: 1/100
APD				1
DCE				
MARCHES				
DDE				