


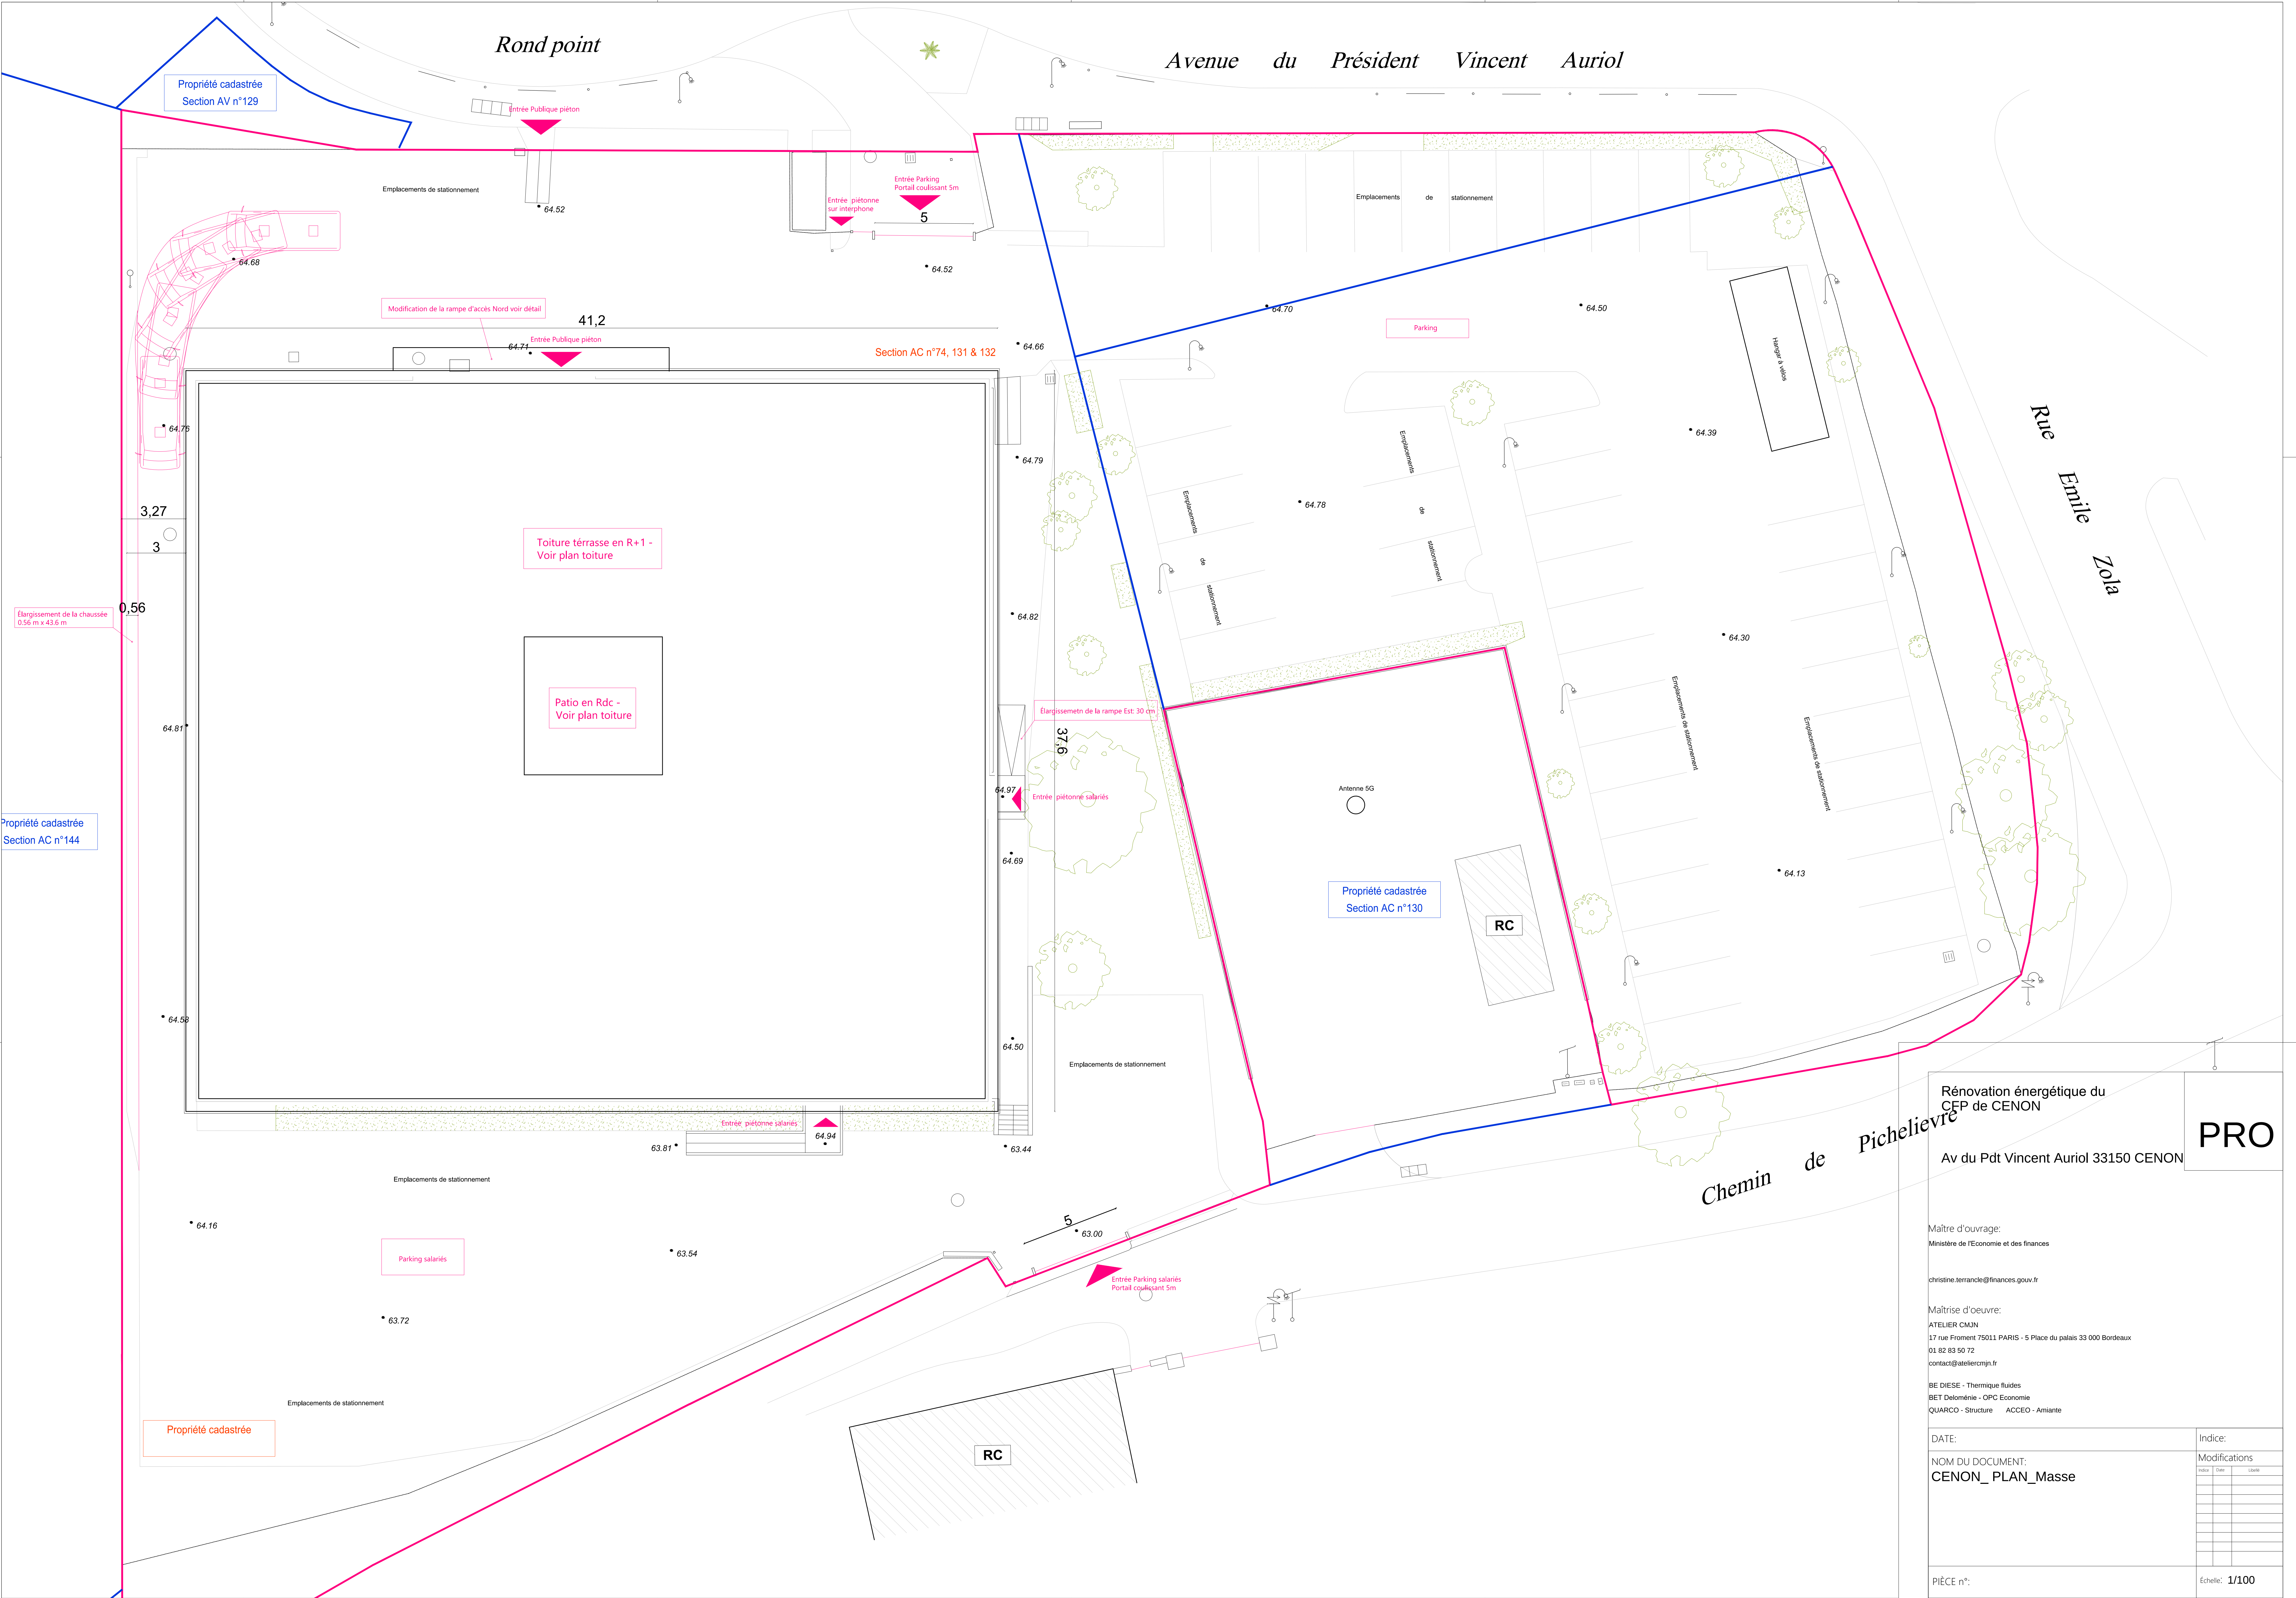

Rénovation énergétique du
CFP de CENON

Av du Pdt Vincent Auriol 33150 CENON

Maître d'ouvrage:
Ministère de l'Economie et des finances

christine.terrance@finances.gouv.fr

Maîtrise d'oeuvre:
ATELIER CMJN
17 rue Froment 75011 PARIS - 5 Place du palais 33 000 Bordeaux
01 82 83 50 72
contact@ateliercmjn.fr

BE DIESE - Thermique fluides
BET Deloménie - OPC Economie
QUARCO - Structure ACCEO - Amiante

DATE:

NOM DU DOCUMENT:
CENON_PLAN_Masse

PIÈCE n°:

Indice:

Modifications

Index	Date	Libellé

Échelle: 1/100