




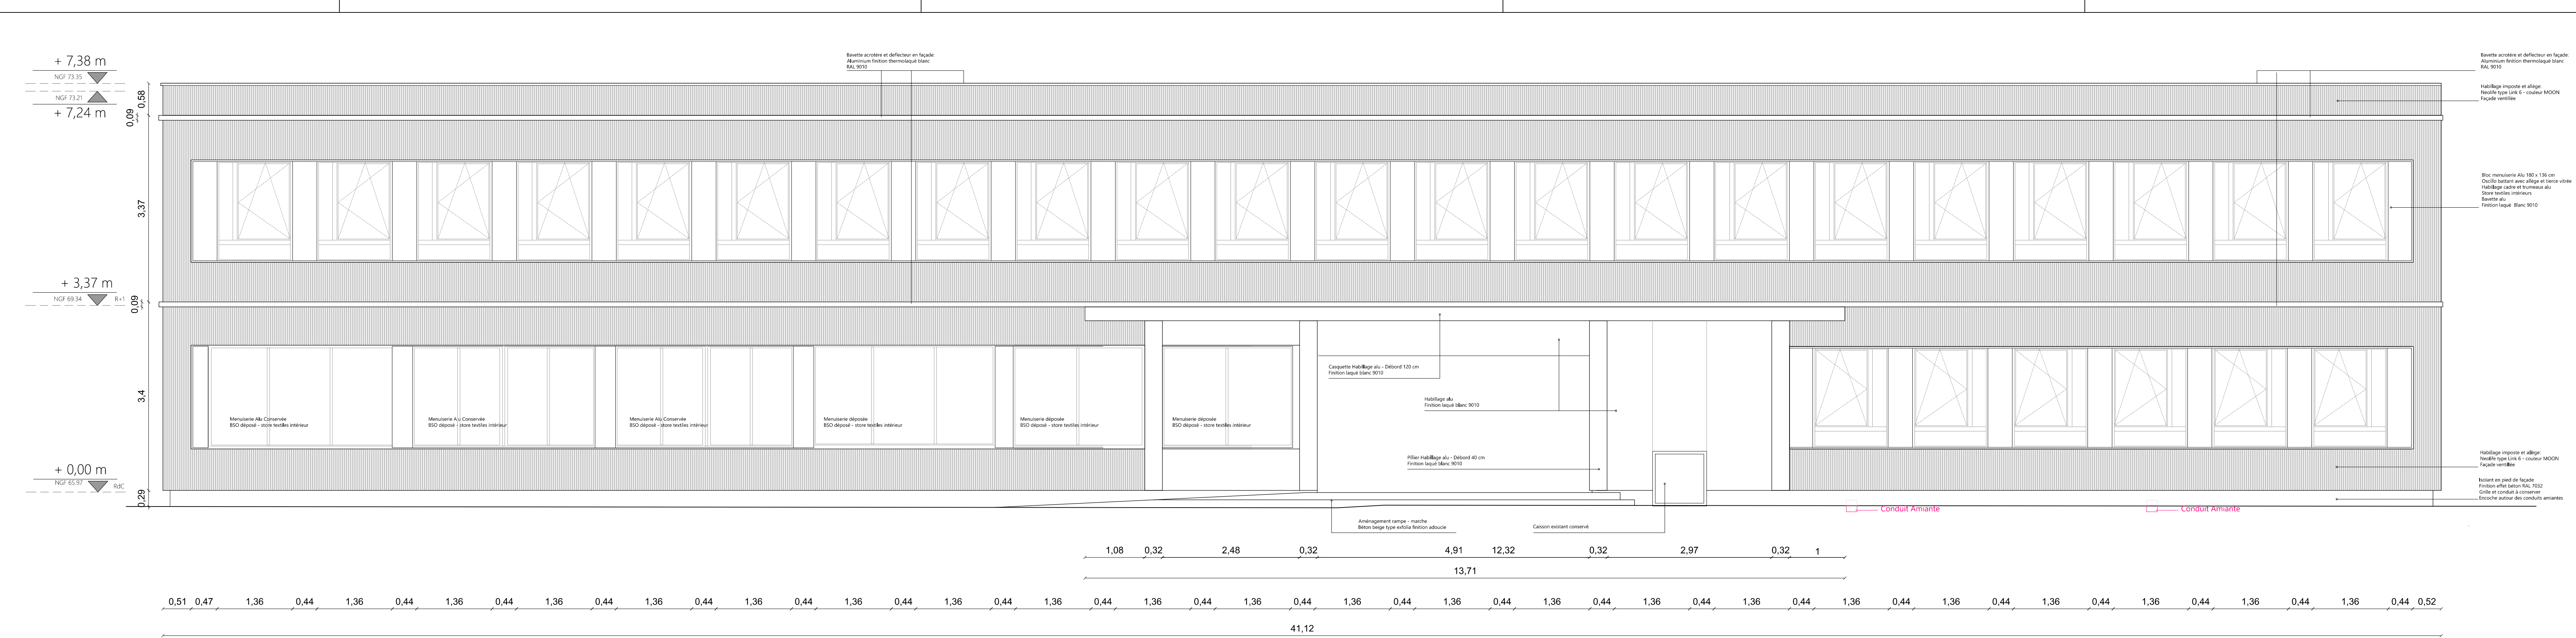


Façade Nord - Ech. 1/50

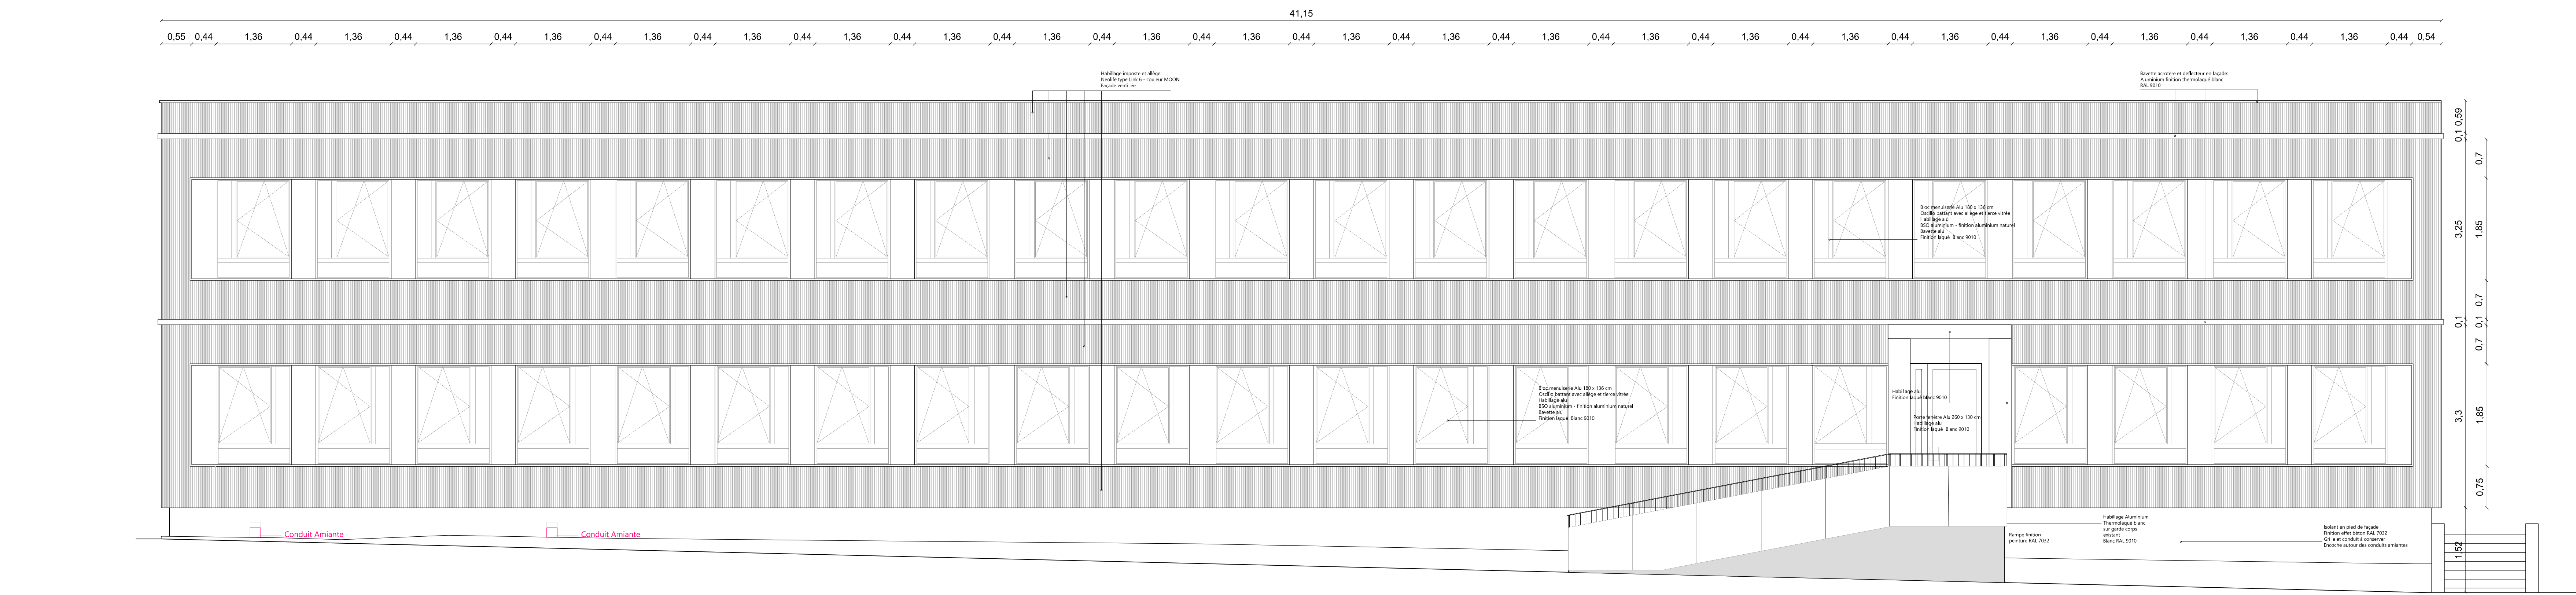

Façade Sud - Ech. 1/50

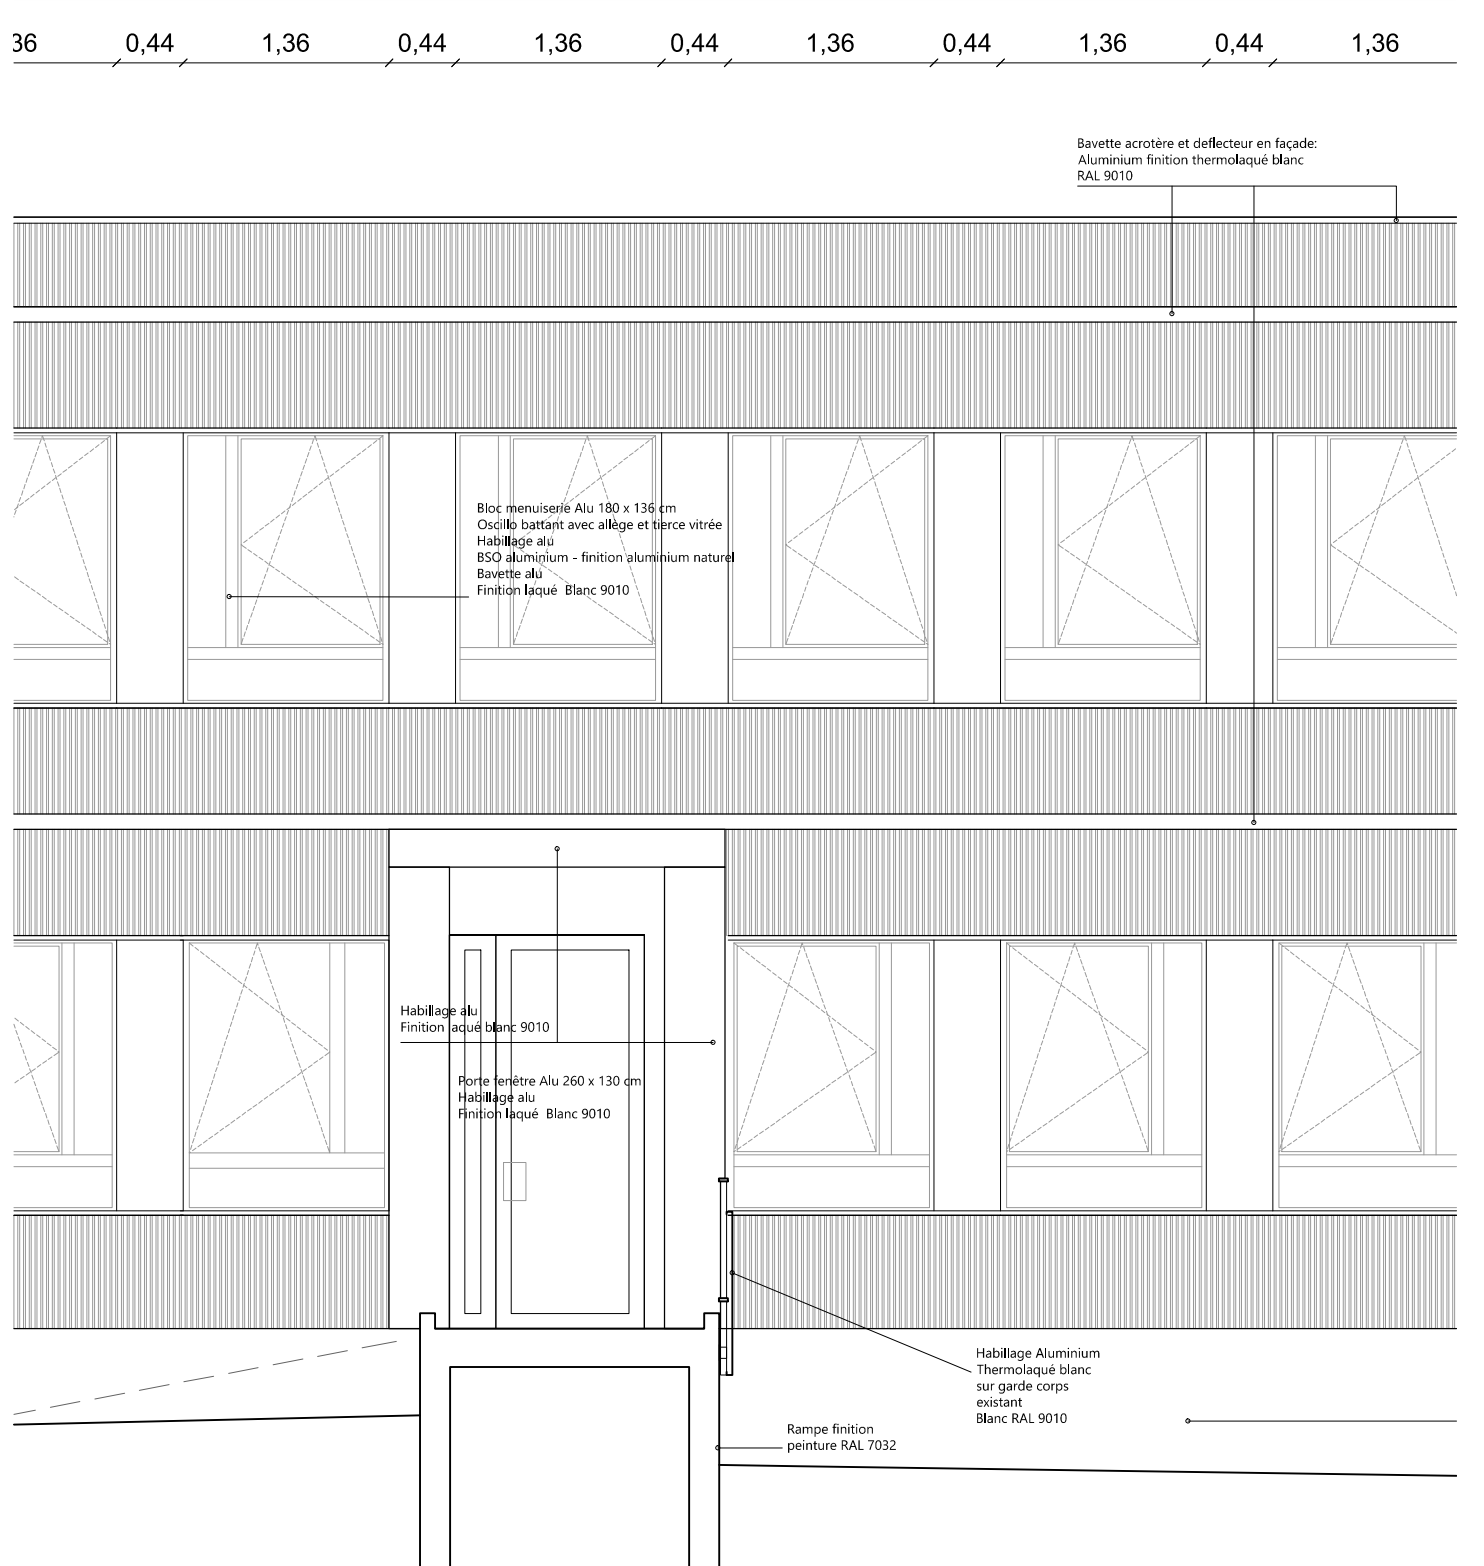

Façade Sud- Entrée piétonne - Ech. 1/50

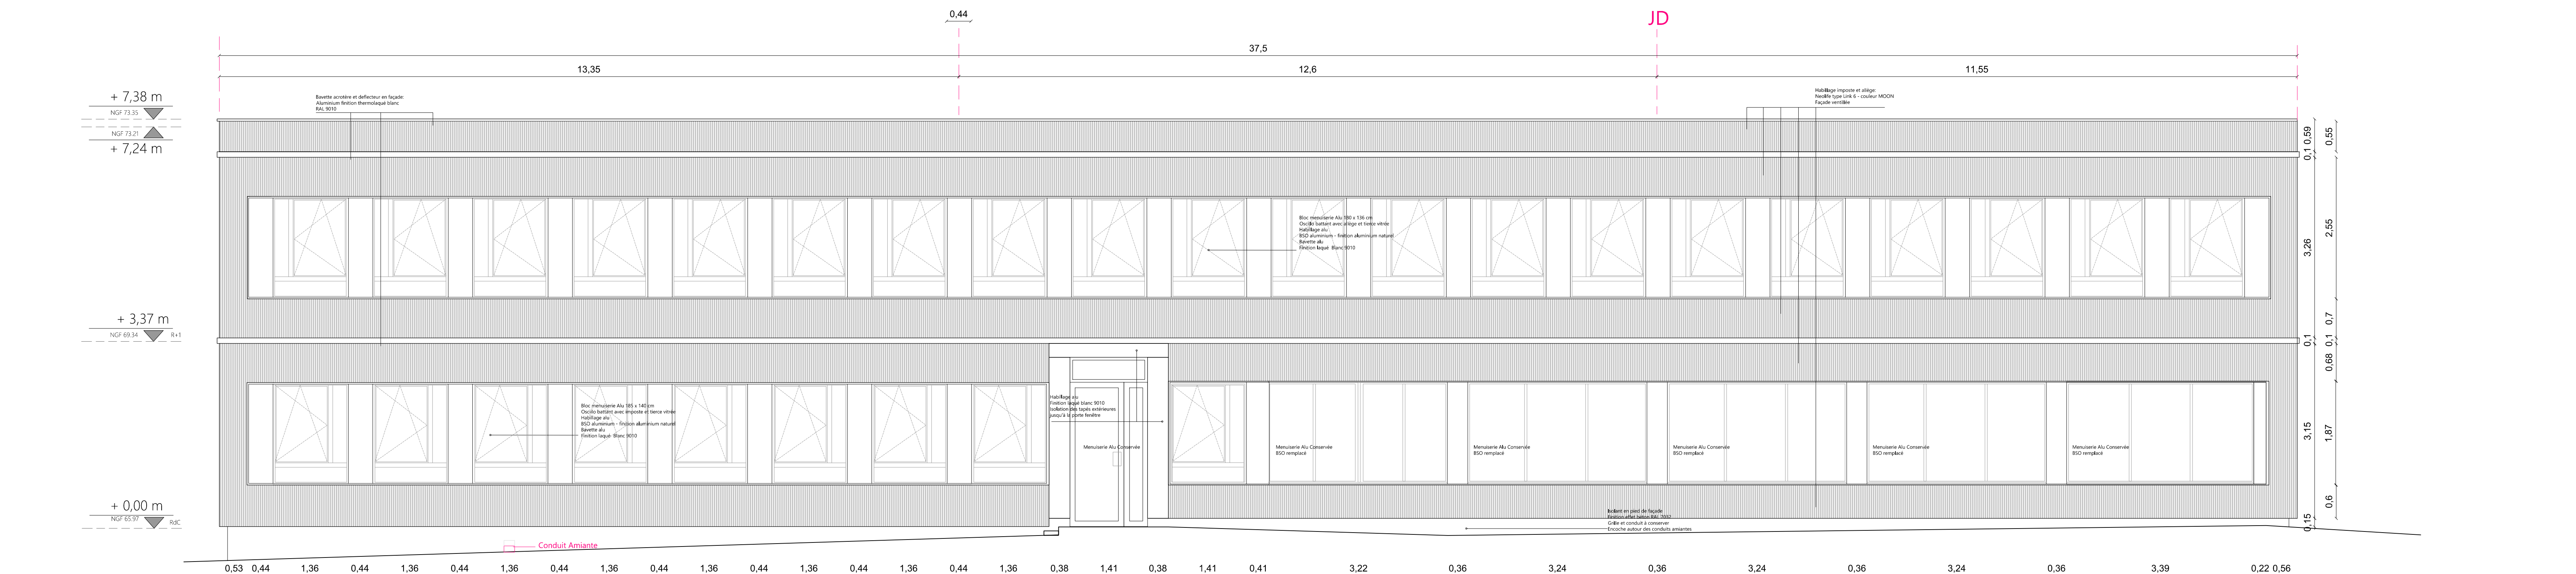

Façade Est - Ech. 1/50

Rénovation énergétique du
CFP de CENON

Av du Pdt Vincent Auriol 33150 CENON

PRO

Maitre d'ouvrage:
Ministère de l'Economie et des finances

christine.terrande@finances.gouv.fr

Maitrise d'oeuvre:
ATELIER CMJN
17 rue Froment 75011 PARIS - 5 Place du palais 33 000 Bordeaux
01 82 83 50 72
contact@ateliercmjn.fr

BE DIESE - Thermique fluides
BET Deloménie - OPC Economie
QUARCO - Structure ACCEO - Amiante

DATE: 30.04.06

NOM DU DOCUMENT:
CENON_Facade_N_S_E

Indice: 1

Modifications

Indice	Date	Libellé

PIÈCE n°:

Échelle: 1/50



Rénovation énergétique du
CFP de CENON

PRO

Av du Pdt Vincent Auriol 33150 CENON

Maître d'ouvrage:
Ministère de l'Economie et des finances

christine.terrance@finances.gouv.fr

Maîtrise d'oeuvre:
ATELIER CMJN
17 rue Froment 75011 PARIS - 5 Place du palais 33 000 Bordeaux
01 82 83 50 72
contact@ateliercmjn.fr

BE DIESE - Thermique fluides
BET Delamairie - OPC Economie
QUARCO - Structure ACCEO - Amiante

DATE: 30.04.06

Indice: 1


NOM DU DOCUMENT:
CENON_Façades_O_Patio

Modifications


V000	C000	L0000

PIÈCE n°:


Échelle: 1/50

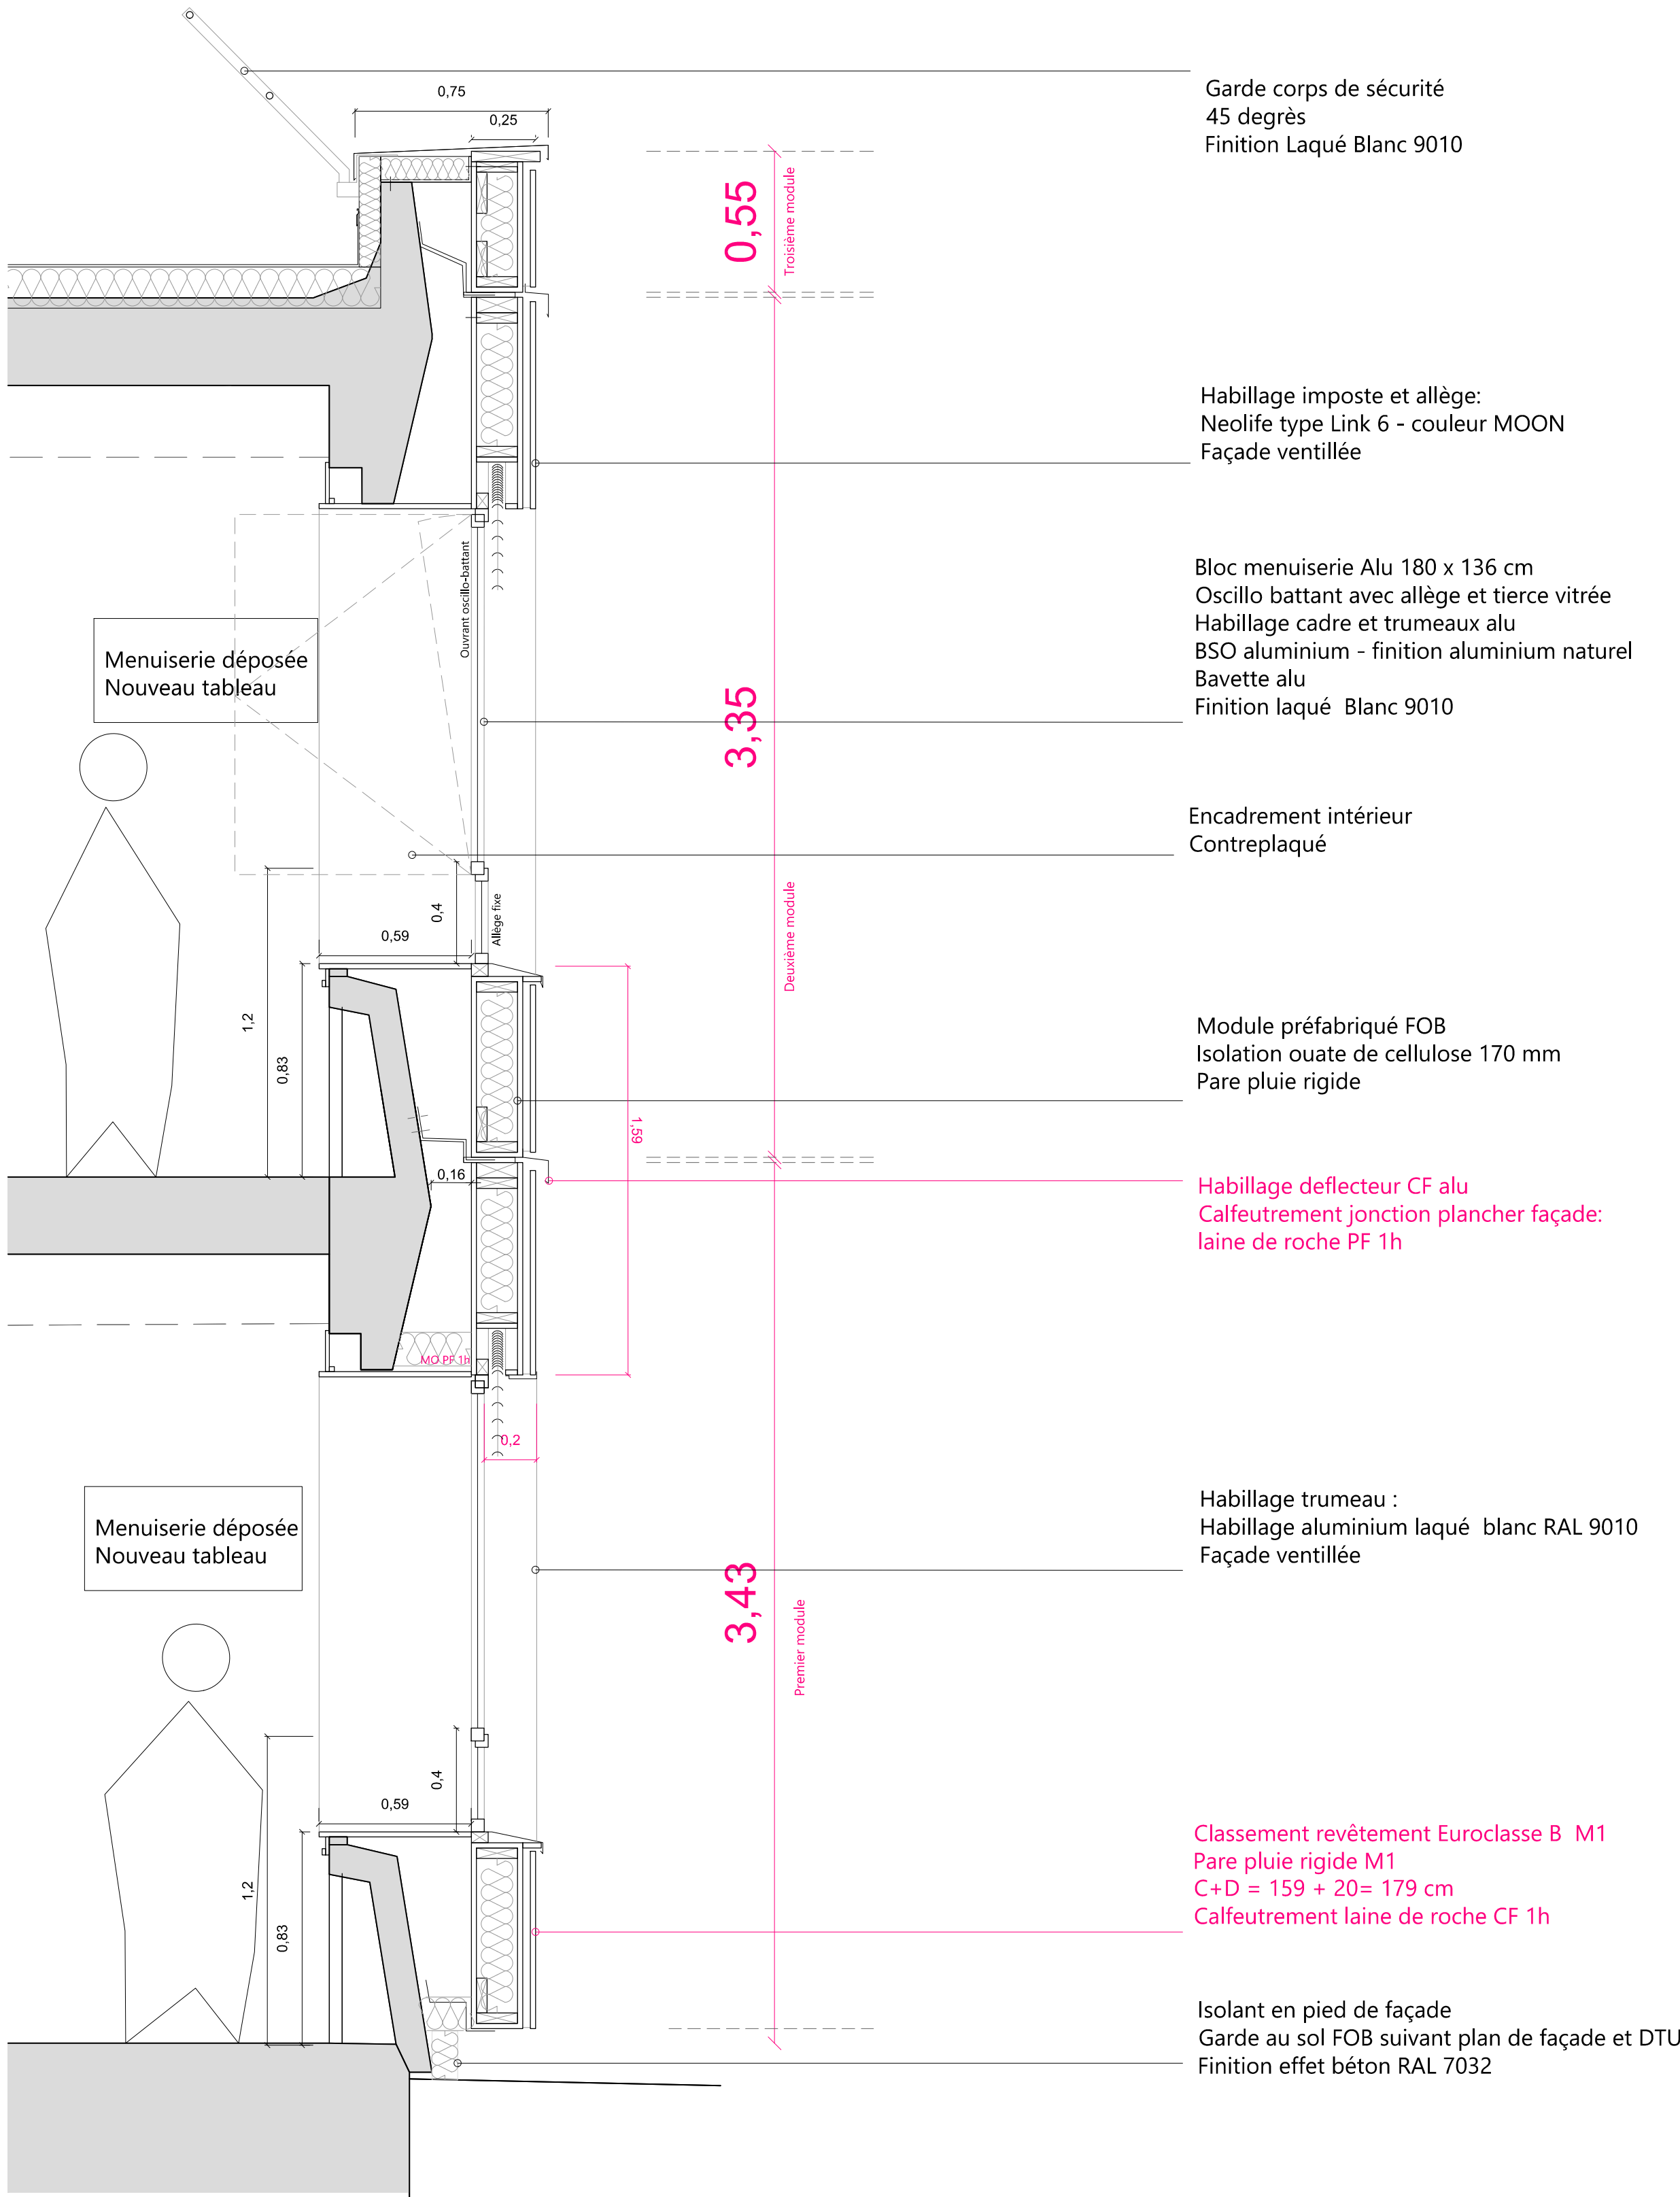


Coupe AA - Ech. 1/20

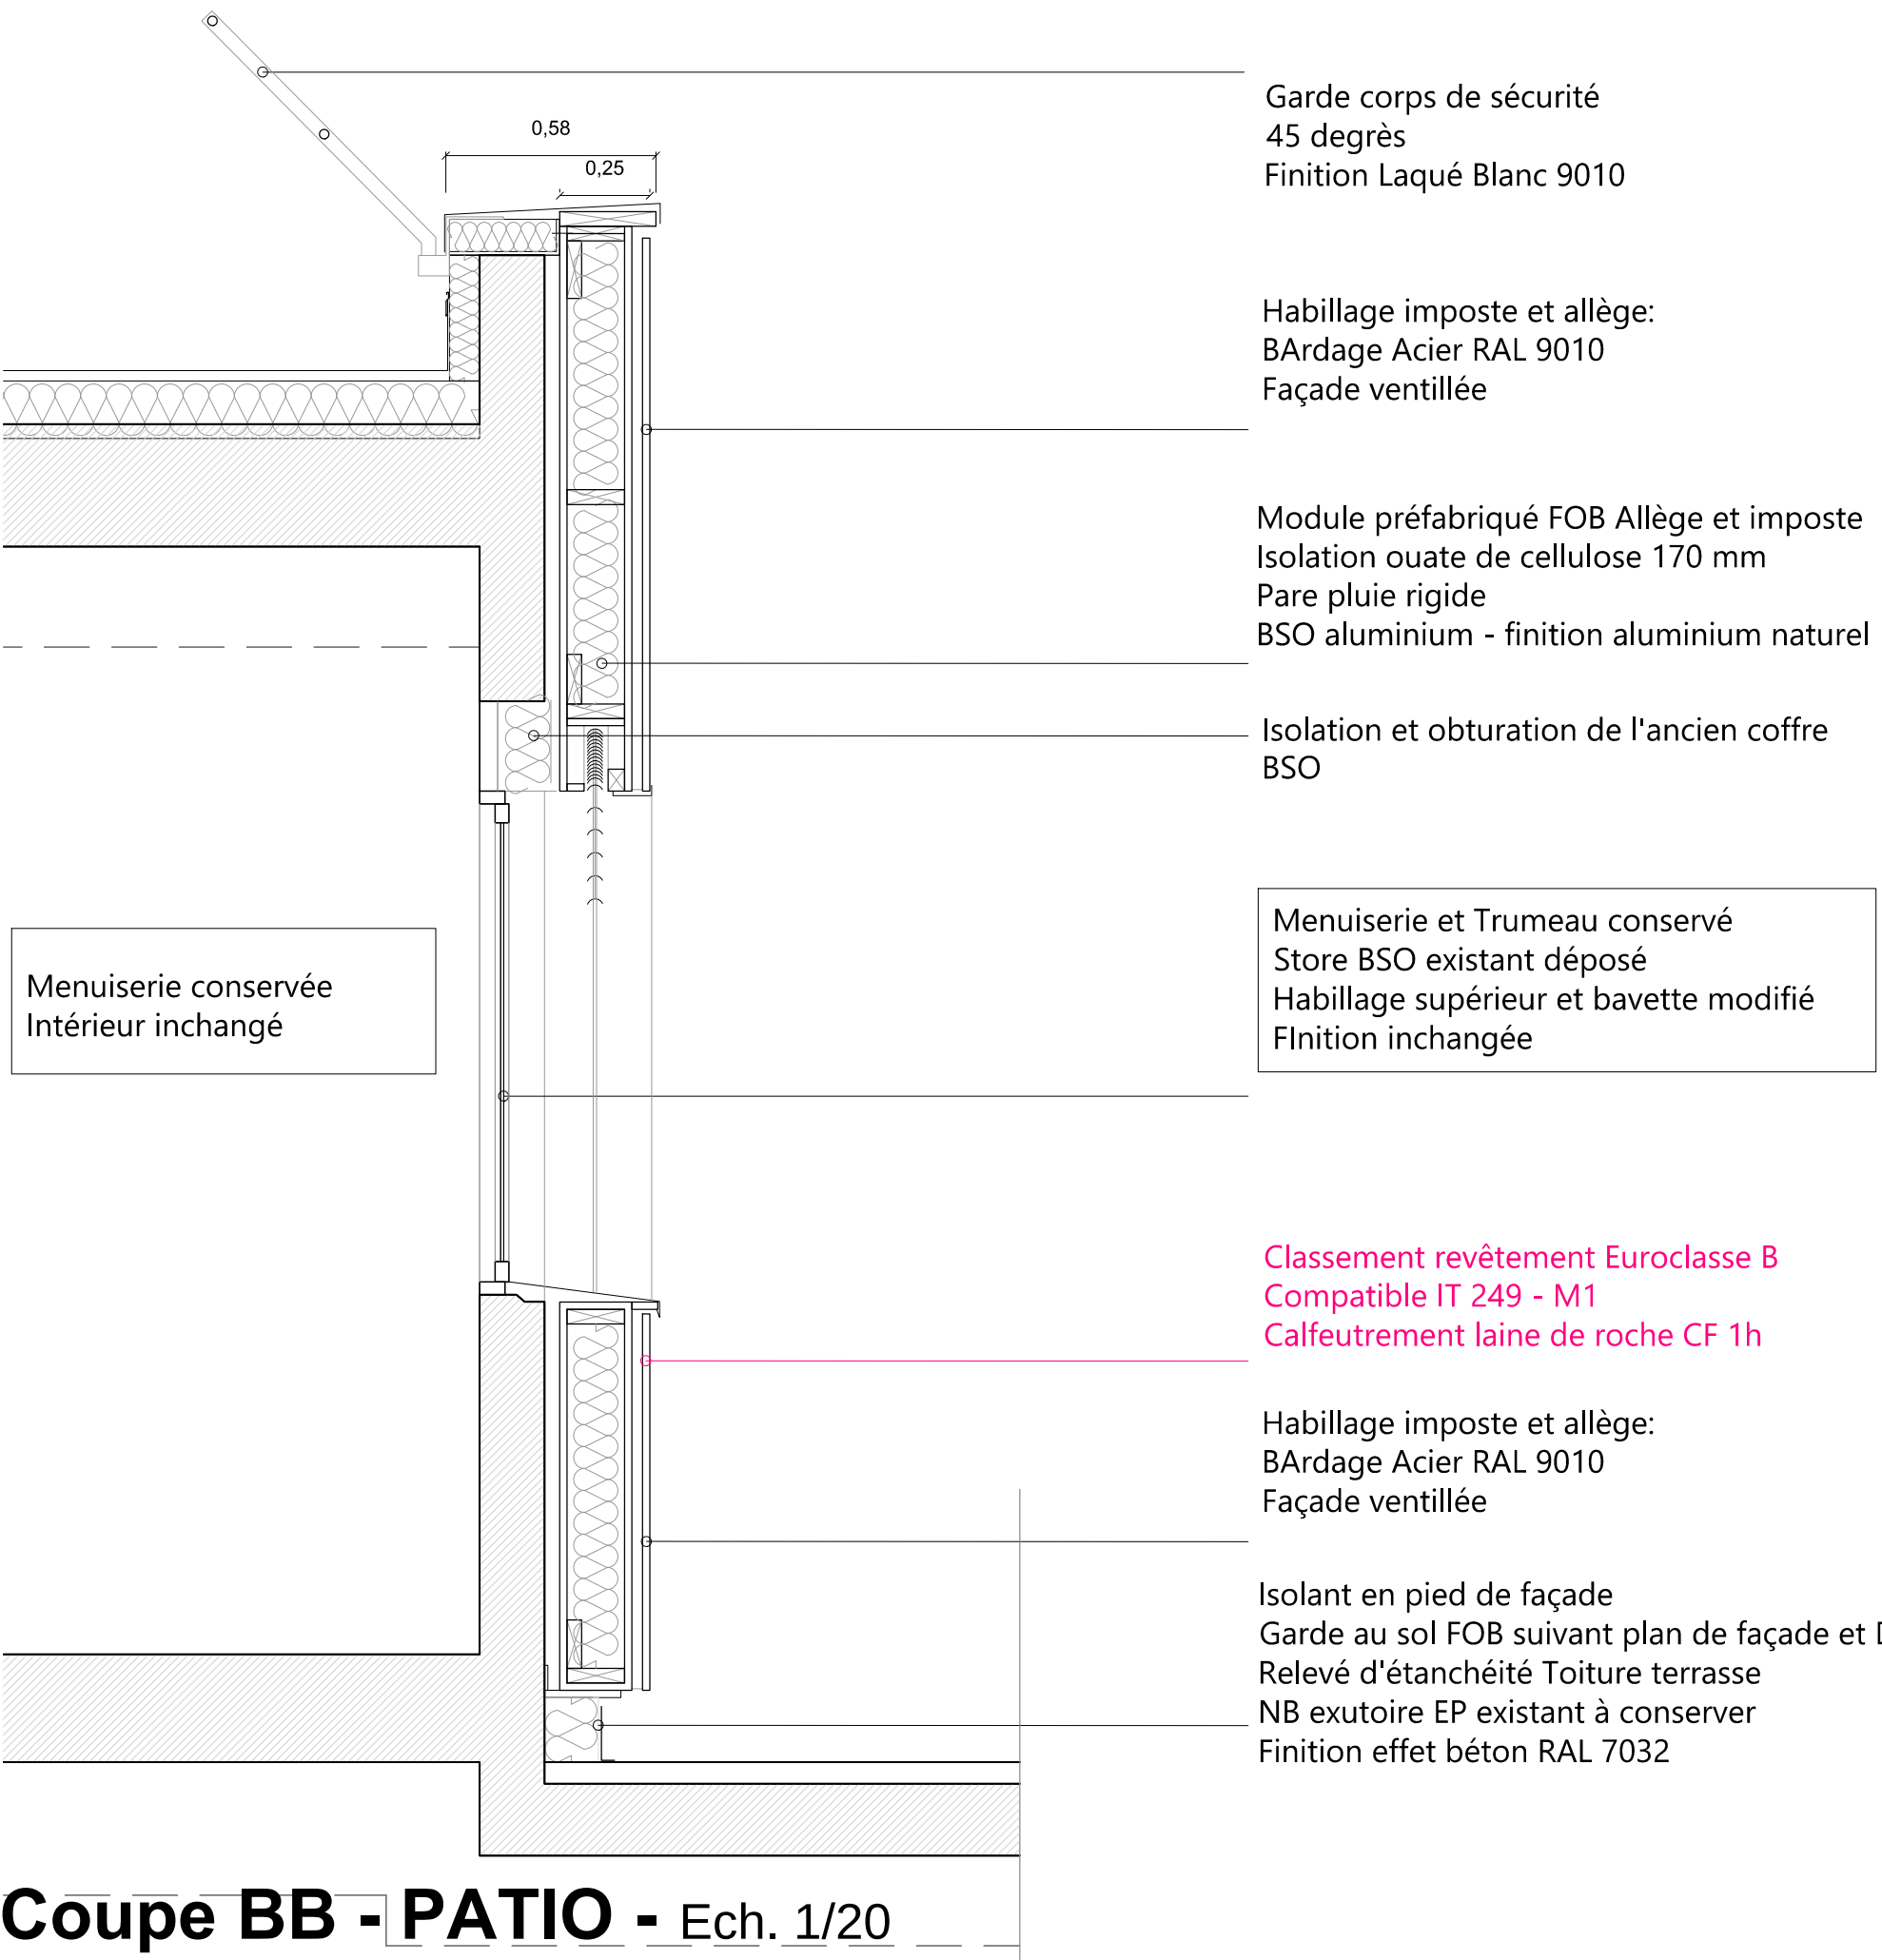


Coupe BB - PATIO - Ech. 1/20

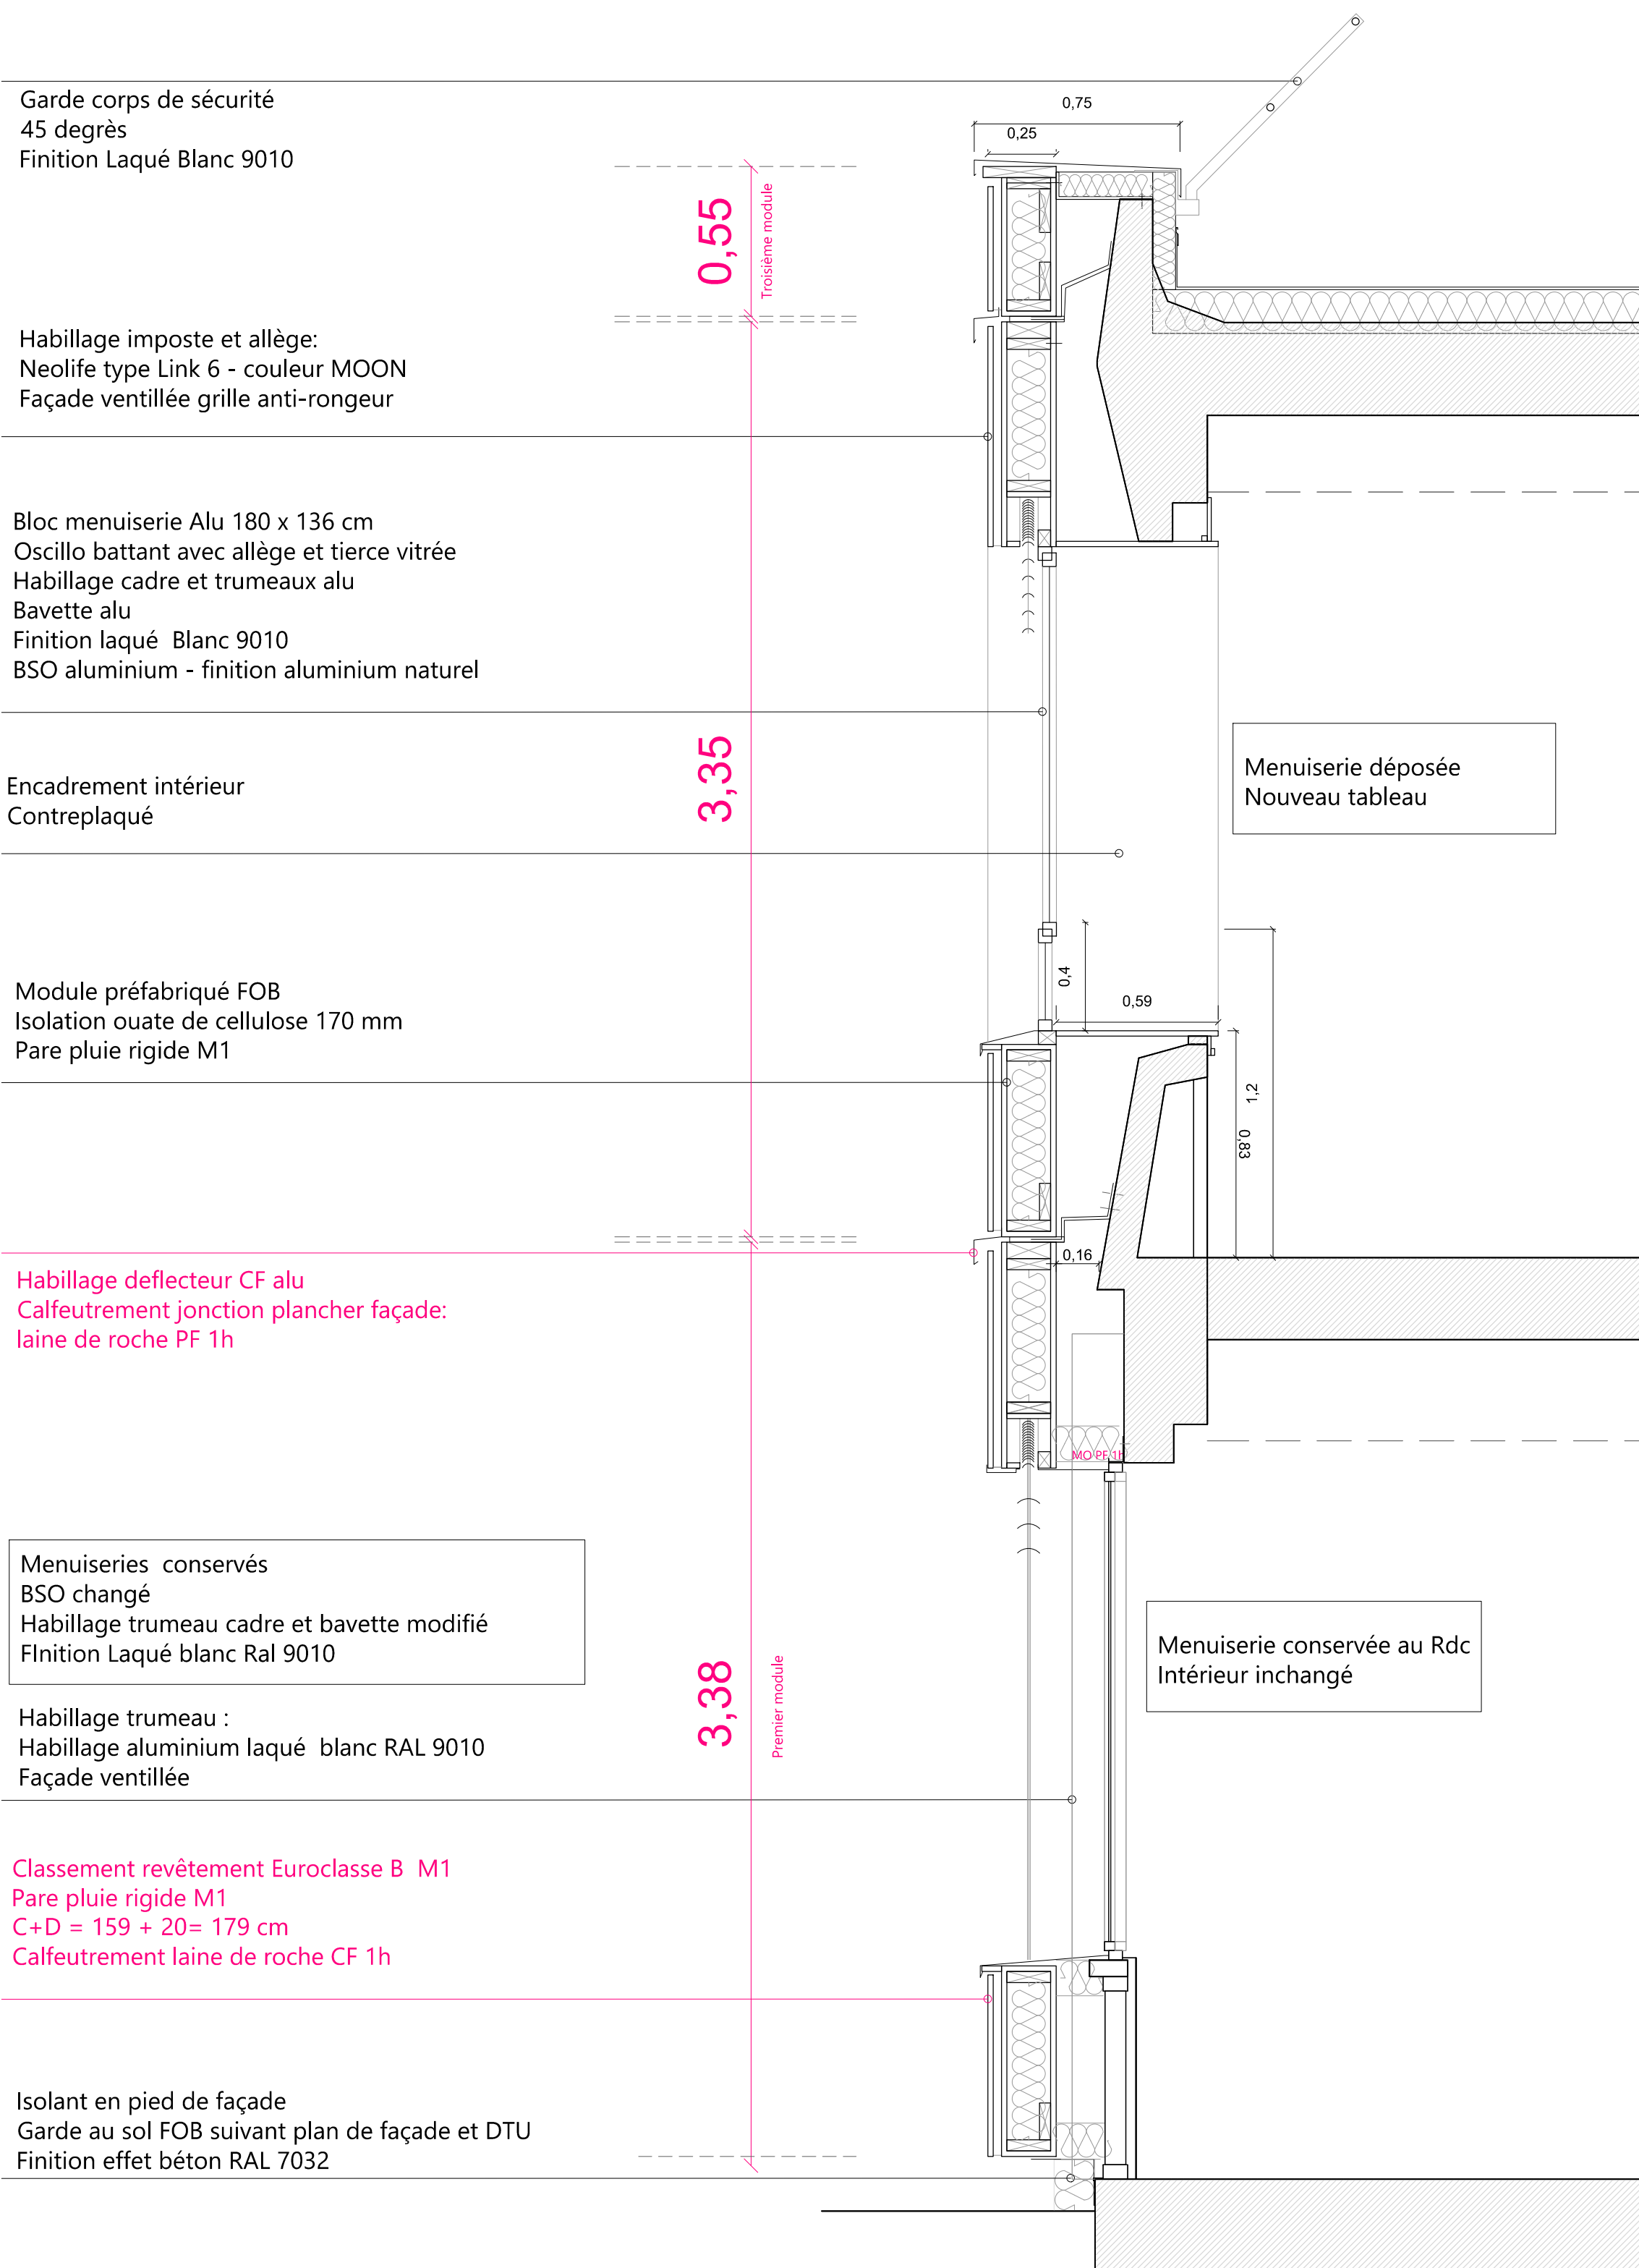

Coupe DD - Extension Est - Ech. 1/20

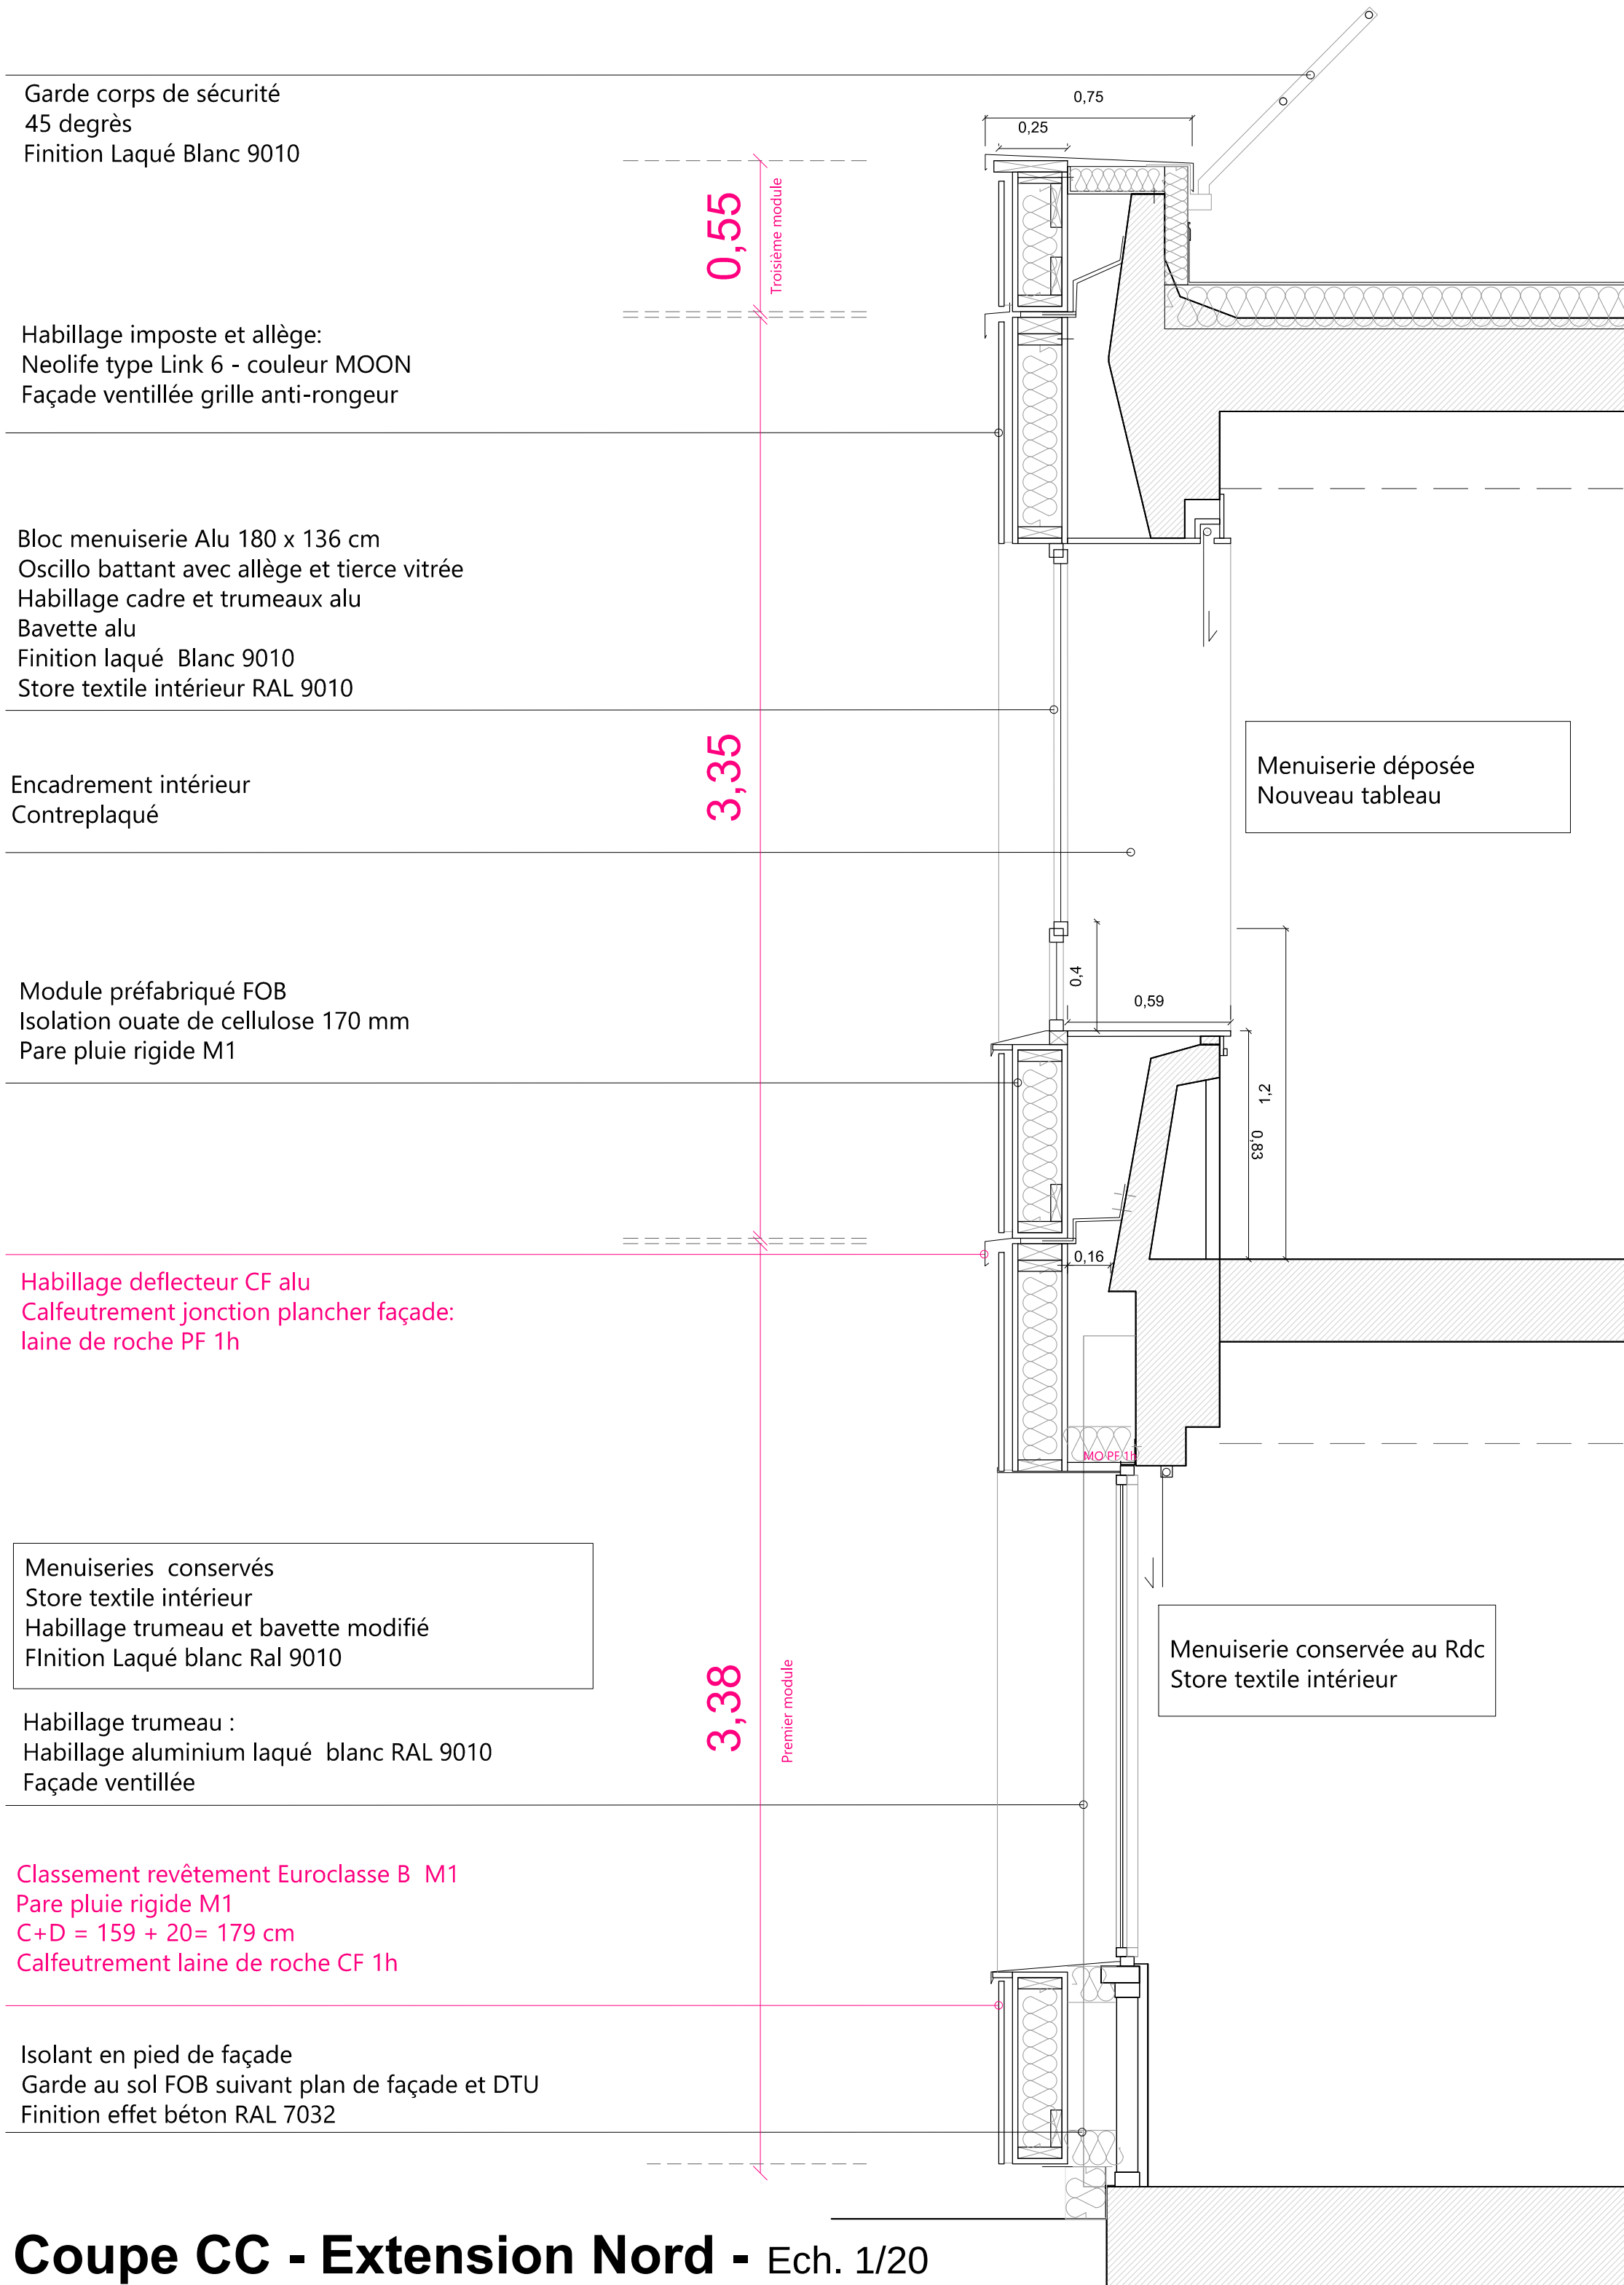

Coupe CC - Extension Nord - Ech. 1/20

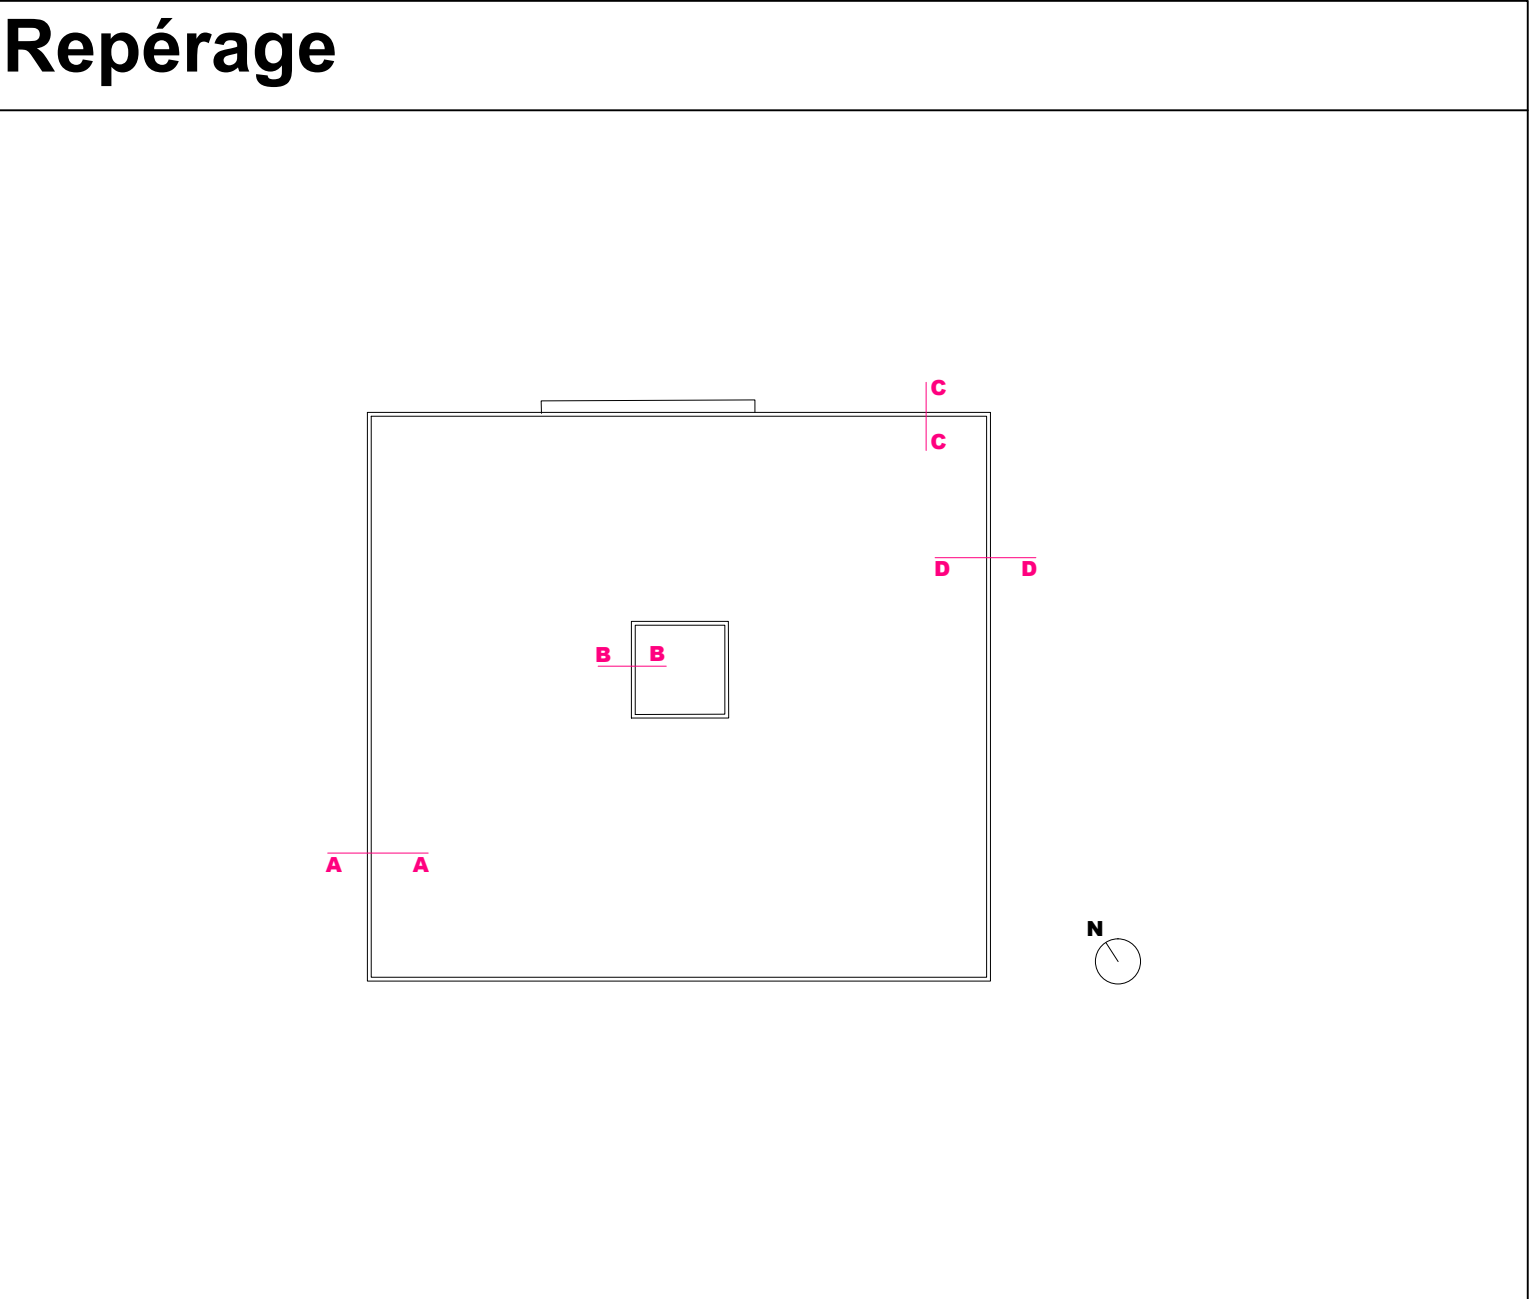

Rénovation énergétique du
CFP de CENON

Av du Pdt Vincent Auriol 33150 CENON

Maître d'ouvrage:
Ministère de l'Economie et des finances

christine.terrance@finances.gouv.fr

Maîtrise d'oeuvre:
ATELIER CMJN
17 rue Froment 75011 PARIS - 5 Place du palais 33 000 Bordeaux
01 82 83 50 72
contact@ateliercmjn.fr

BE DIESE - Thermique fluides
BET Deloménie - OPC Economie
QUARCO - Structure ACCEO - Amiante

DATE: 30.04.06

NOM DU DOCUMENT:
CENON_ COUPE façades

PIÈCE n°:

Indice: 1

Modifications

Index	Date	Lecteur

Échelle: 1/20

Sortie
Secours

Av du Pdt Vincent Auriol 33150 CENOM

christine.terrance@finances.gouv.fr

BE DIESE - Thermique fluides
BET Deloménie - OPC Economie
QUARCO - Structure ACCEO - Amiante


DATE: 30.04.06

PIÈCE n°

Indice: **1**

Modifications

Échelle: 1/50

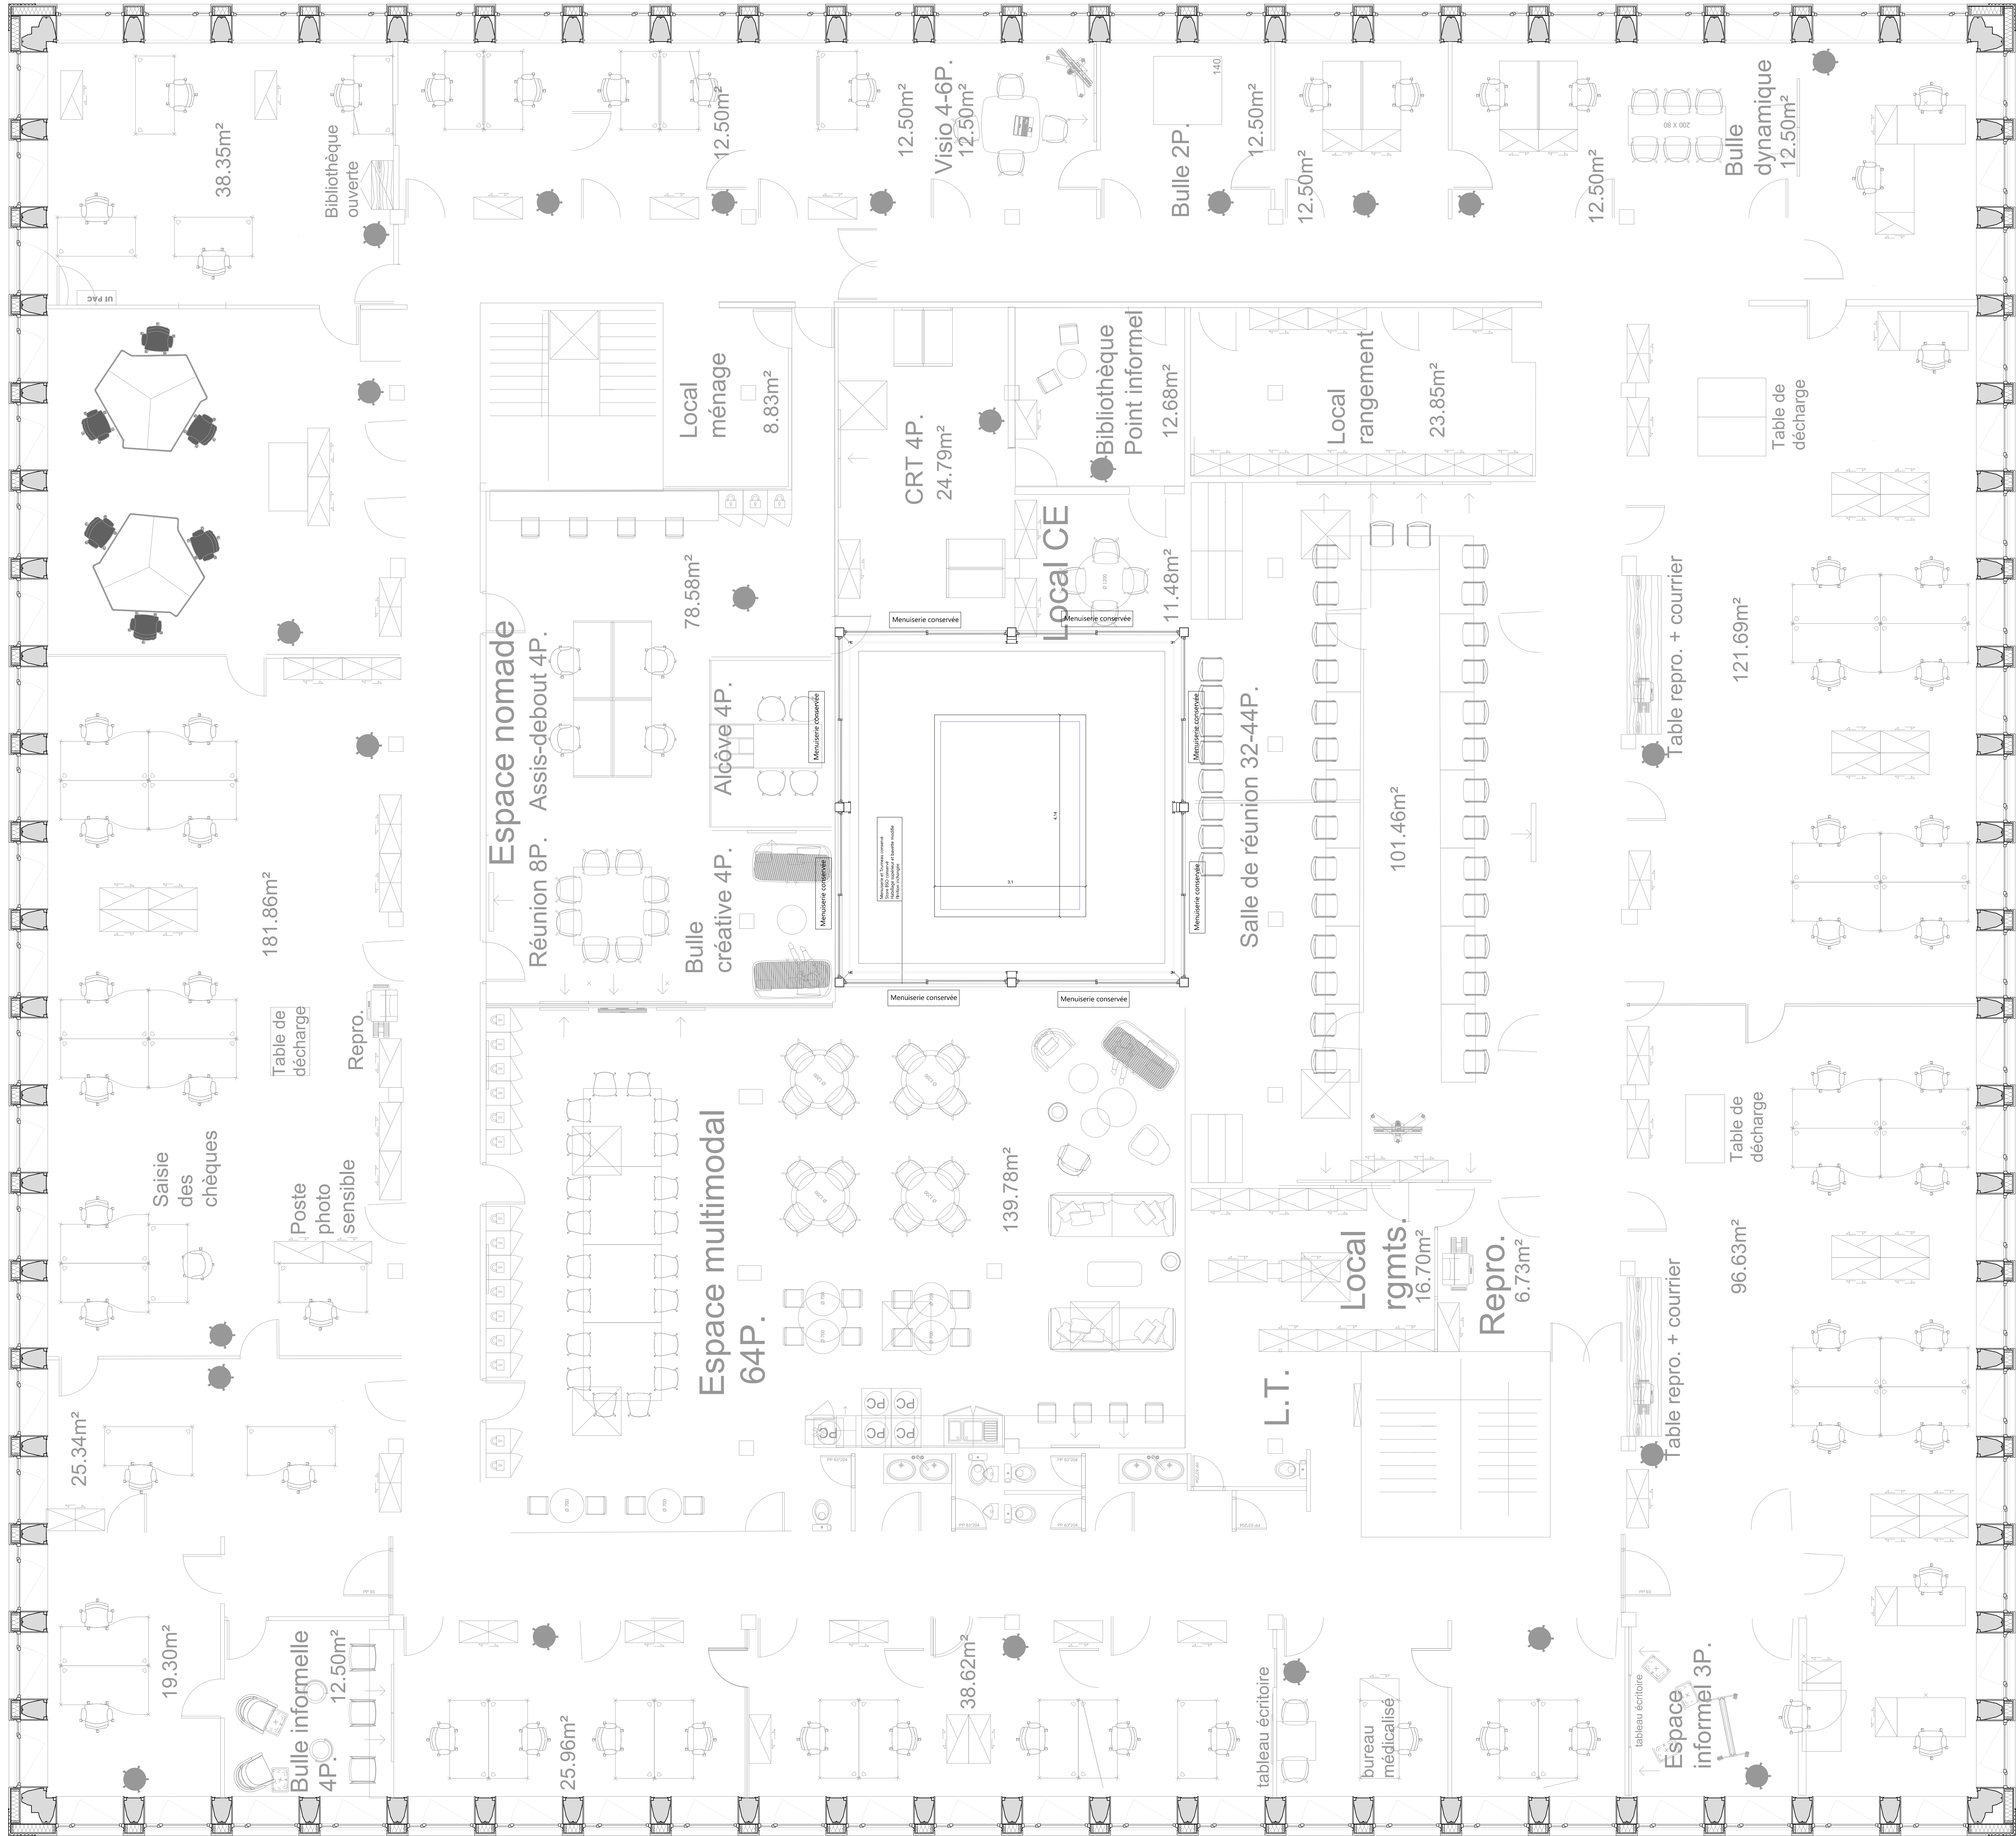

Plan R+1 - Ech. 1/50

Rénovation énergétique du
CFP de CENON

Av du Pdt Vincent Auriol 33150 CENON

Maître d'ouvrage:
Ministère de l'Economie et des finances

christine.terrance@finances.gouv.fr

Maîtrise d'oeuvre:
ATELIER CMJN
17 rue Froment 75011 PARIS - 5 Place du palais 33 000 Bordeaux
01 82 83 50 72
contact@ateliercmjn.fr

BE DIESE - Thermique fluides
BET Deloménie - OPC Economie
QUARCO - Structure ACCEO - Amiante

DATE: 30.04.06

NOM DU DOCUMENT:
CENON_PLAN_R+1

PIÈCE n°:

PRO

Indice: 1

Modifications

Index Date Libellé

Échelle: 1/50

