


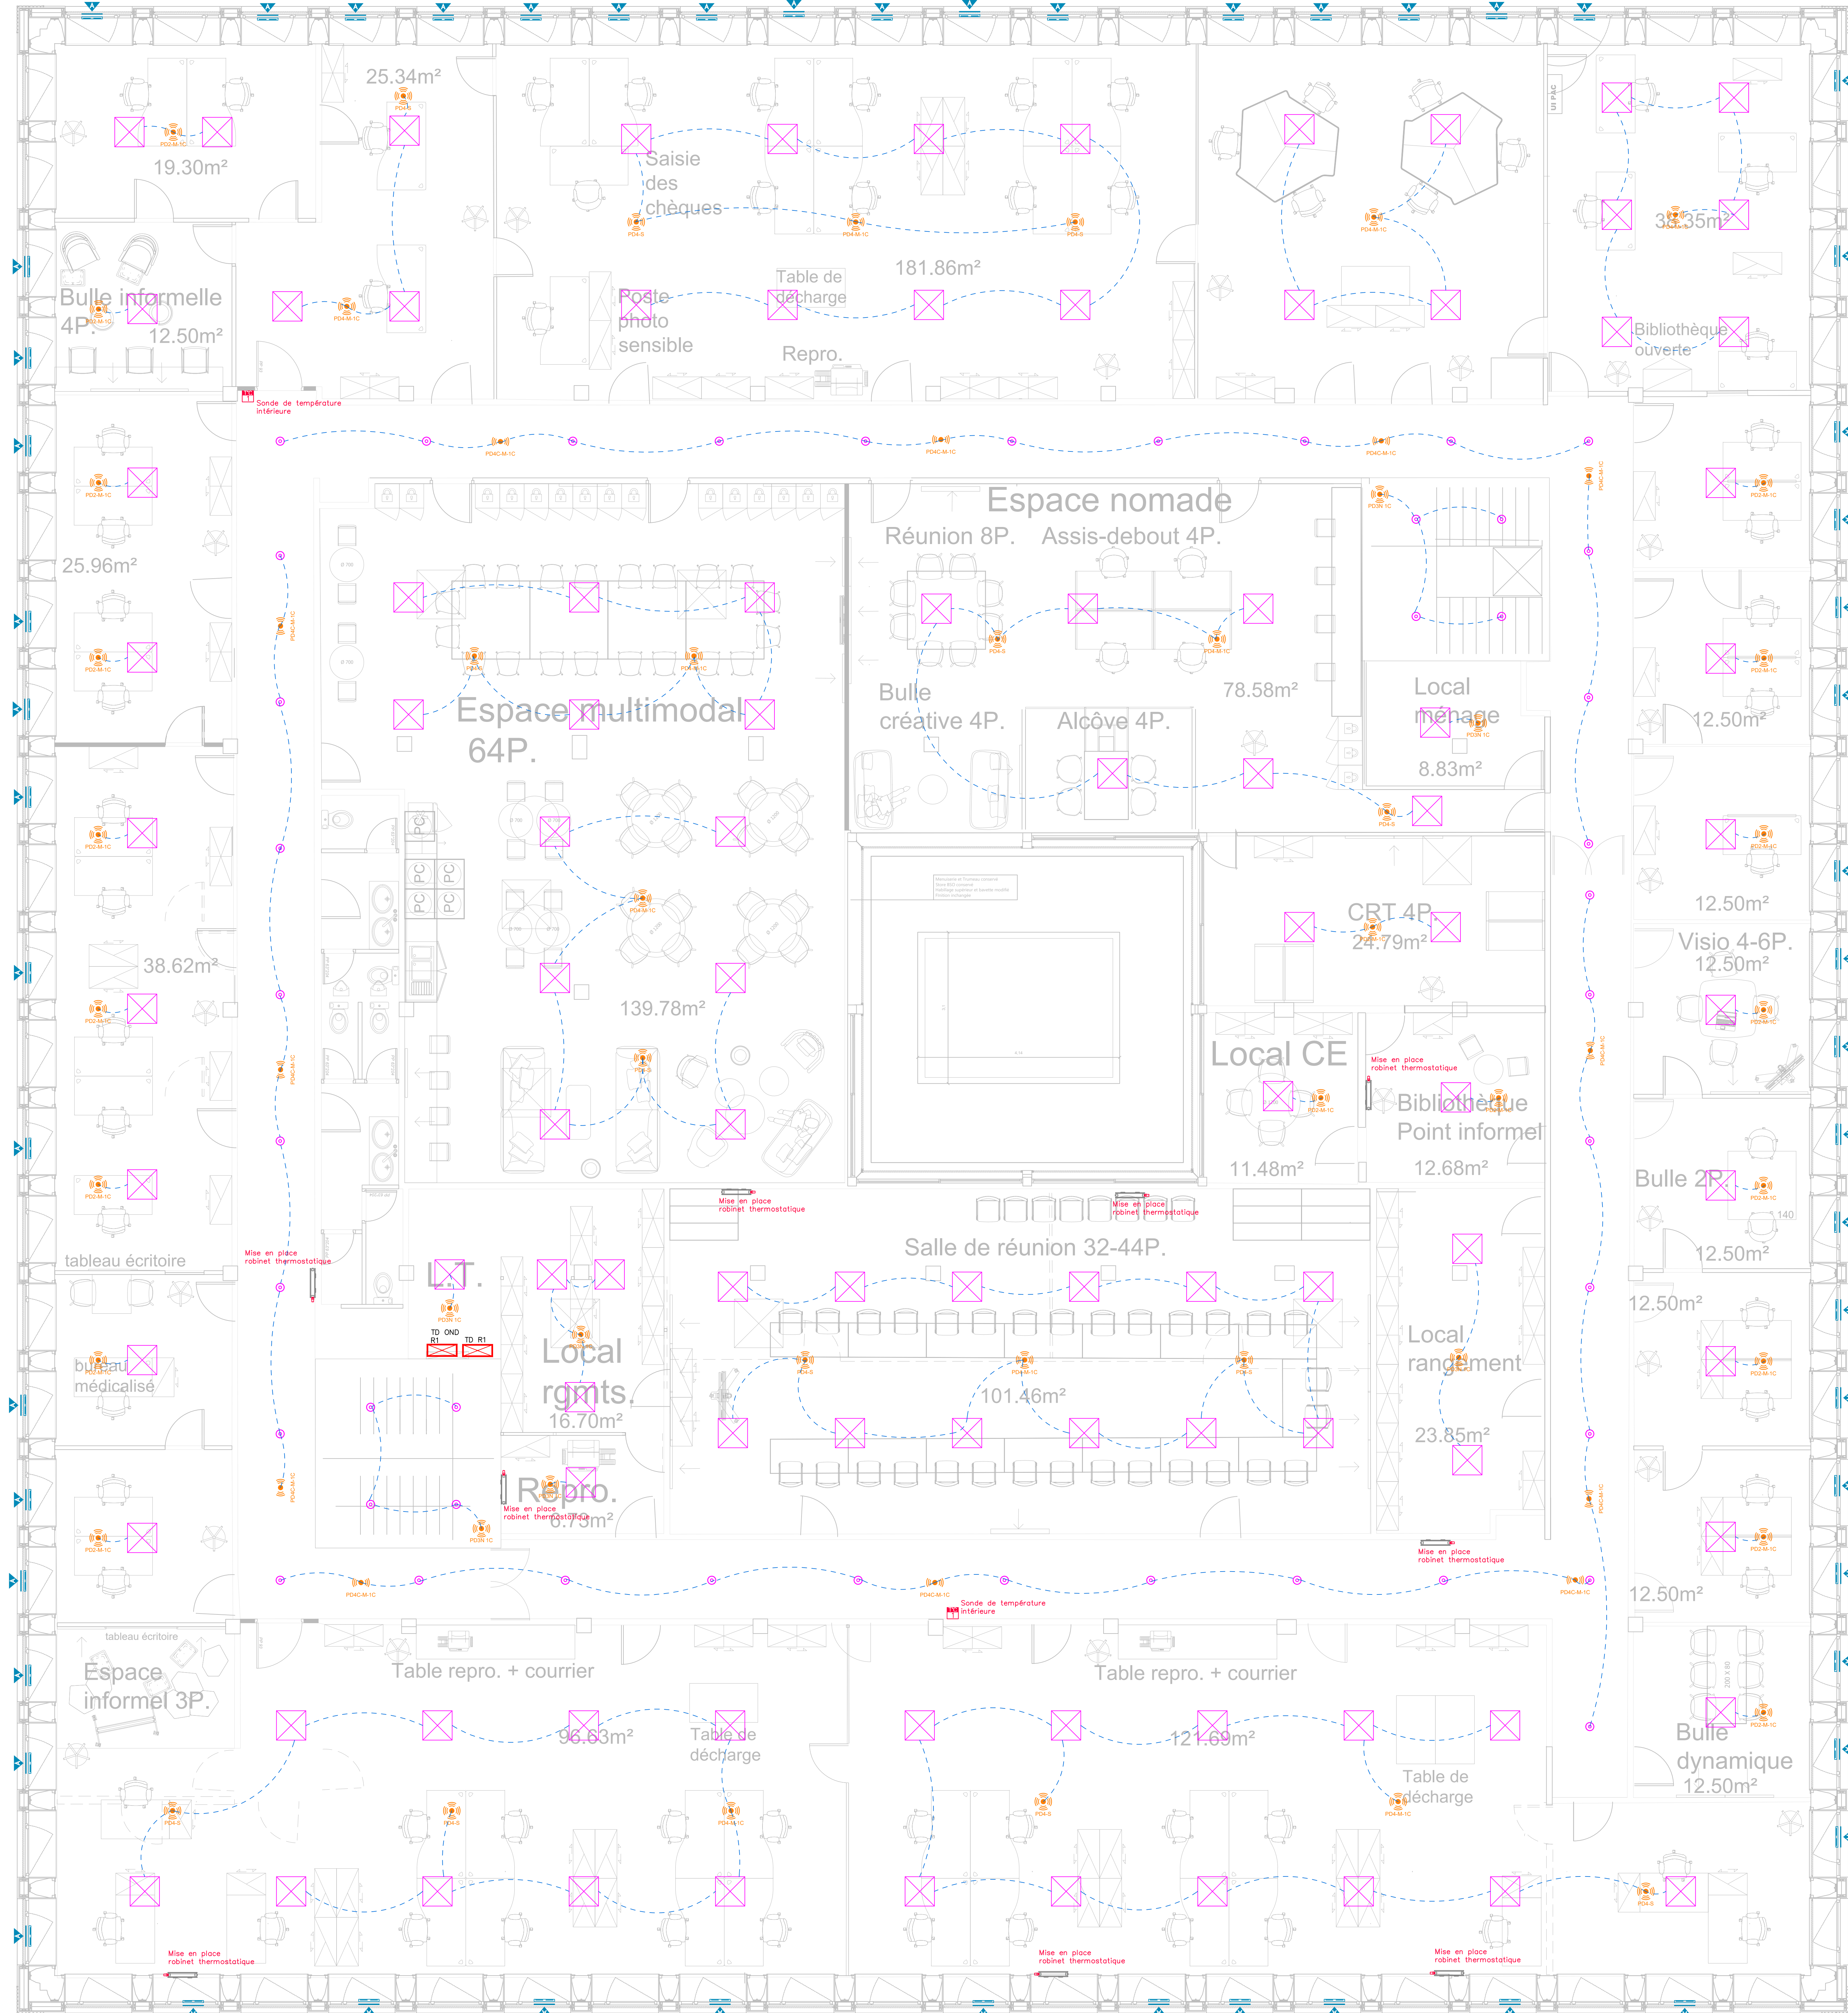

| LI LUMINAIRES INTERIEURS  |  |                                                                       |
|---------------------------|--|-----------------------------------------------------------------------|
| LI01                      |  | Etanche LED 52W – 6400lm                                              |
| LI02                      |  | Downlight LED 17W – 2150lm                                            |
|                           |  | Downlight LED conservé                                                |
|                           |  | Pavé LED sylvania – existant conservé                                 |
| LE LUMINAIRES EXTERIEURS  |  |                                                                       |
| LE01                      |  | Spot LED encastré 18W – 2225lm                                        |
| LE02                      |  | Projecteur LED 39W – 6593lm                                           |
| LE03                      |  | Tête candélabre LED 40W – 4853lm                                      |
| CO COMMANDES – DETECTEURS |  |                                                                       |
| DT01                      |  | Détecteur de mouvement plafonnier des circulations (Maître / Slave)   |
| DT02                      |  | Détecteur de mouvement et de présence                                 |
| DT03                      |  | Détecteur de mouvement, de présence et de luminosité (Maître / Slave) |
| DT04                      |  | Détecteur de mouvement et de présence mural                           |
| ES ECLAIRAGE DE SECURITE  |  |                                                                       |
| ES01                      |  | BAES Bloc Autonome Eclairage Sécurité – Evacuation                    |
| ES02                      |  | BAES ETANCHE Bloc Autonome Eclairage Sécurité – Evacuation            |