



1 bis Passage Abel Bonnet
33520 Bruges
Tel: 05.56.51.23.06
contact33@quarco.fr
Angers, Aix, Bordeaux, Nantes, St Nazaire.



Rénovation énergétique Centre des Finances Publiques

Av. du Président Vincent Auriol
33150 CENON

Affaire
25050196

PLAN DE PROJET

Auvent

APD PRO EXE DOE

PRO - 02
Ind 0

Ech: 1/50 - 1/20

MAÎTRE D'OUVRAGE :
Ministère de l'économie, des Finances et de la Souveraineté industrielle
et numérique
Service de l'immobilier et de l'environnement professionnel
Sous-direction de l'immobilier
Bureau Immobilier et Maîtrise d'Ouvrage
Antenne de Toulouse

ARCHITECTE :
Atelier CMJN
69 rue du Faubourg Saint Antoine
75011 PARIS

Date	Indice	Modification
31/03/2026	0	Première diffusion


Dessiné par :
M. D.

Vérifié par :
C. D.

Visa chargé projet :
C. D.

Ce document est notre propriété et ne peut être reproduit ni communiqué à des tiers sans notre autorisation écrite.

Vue en plan

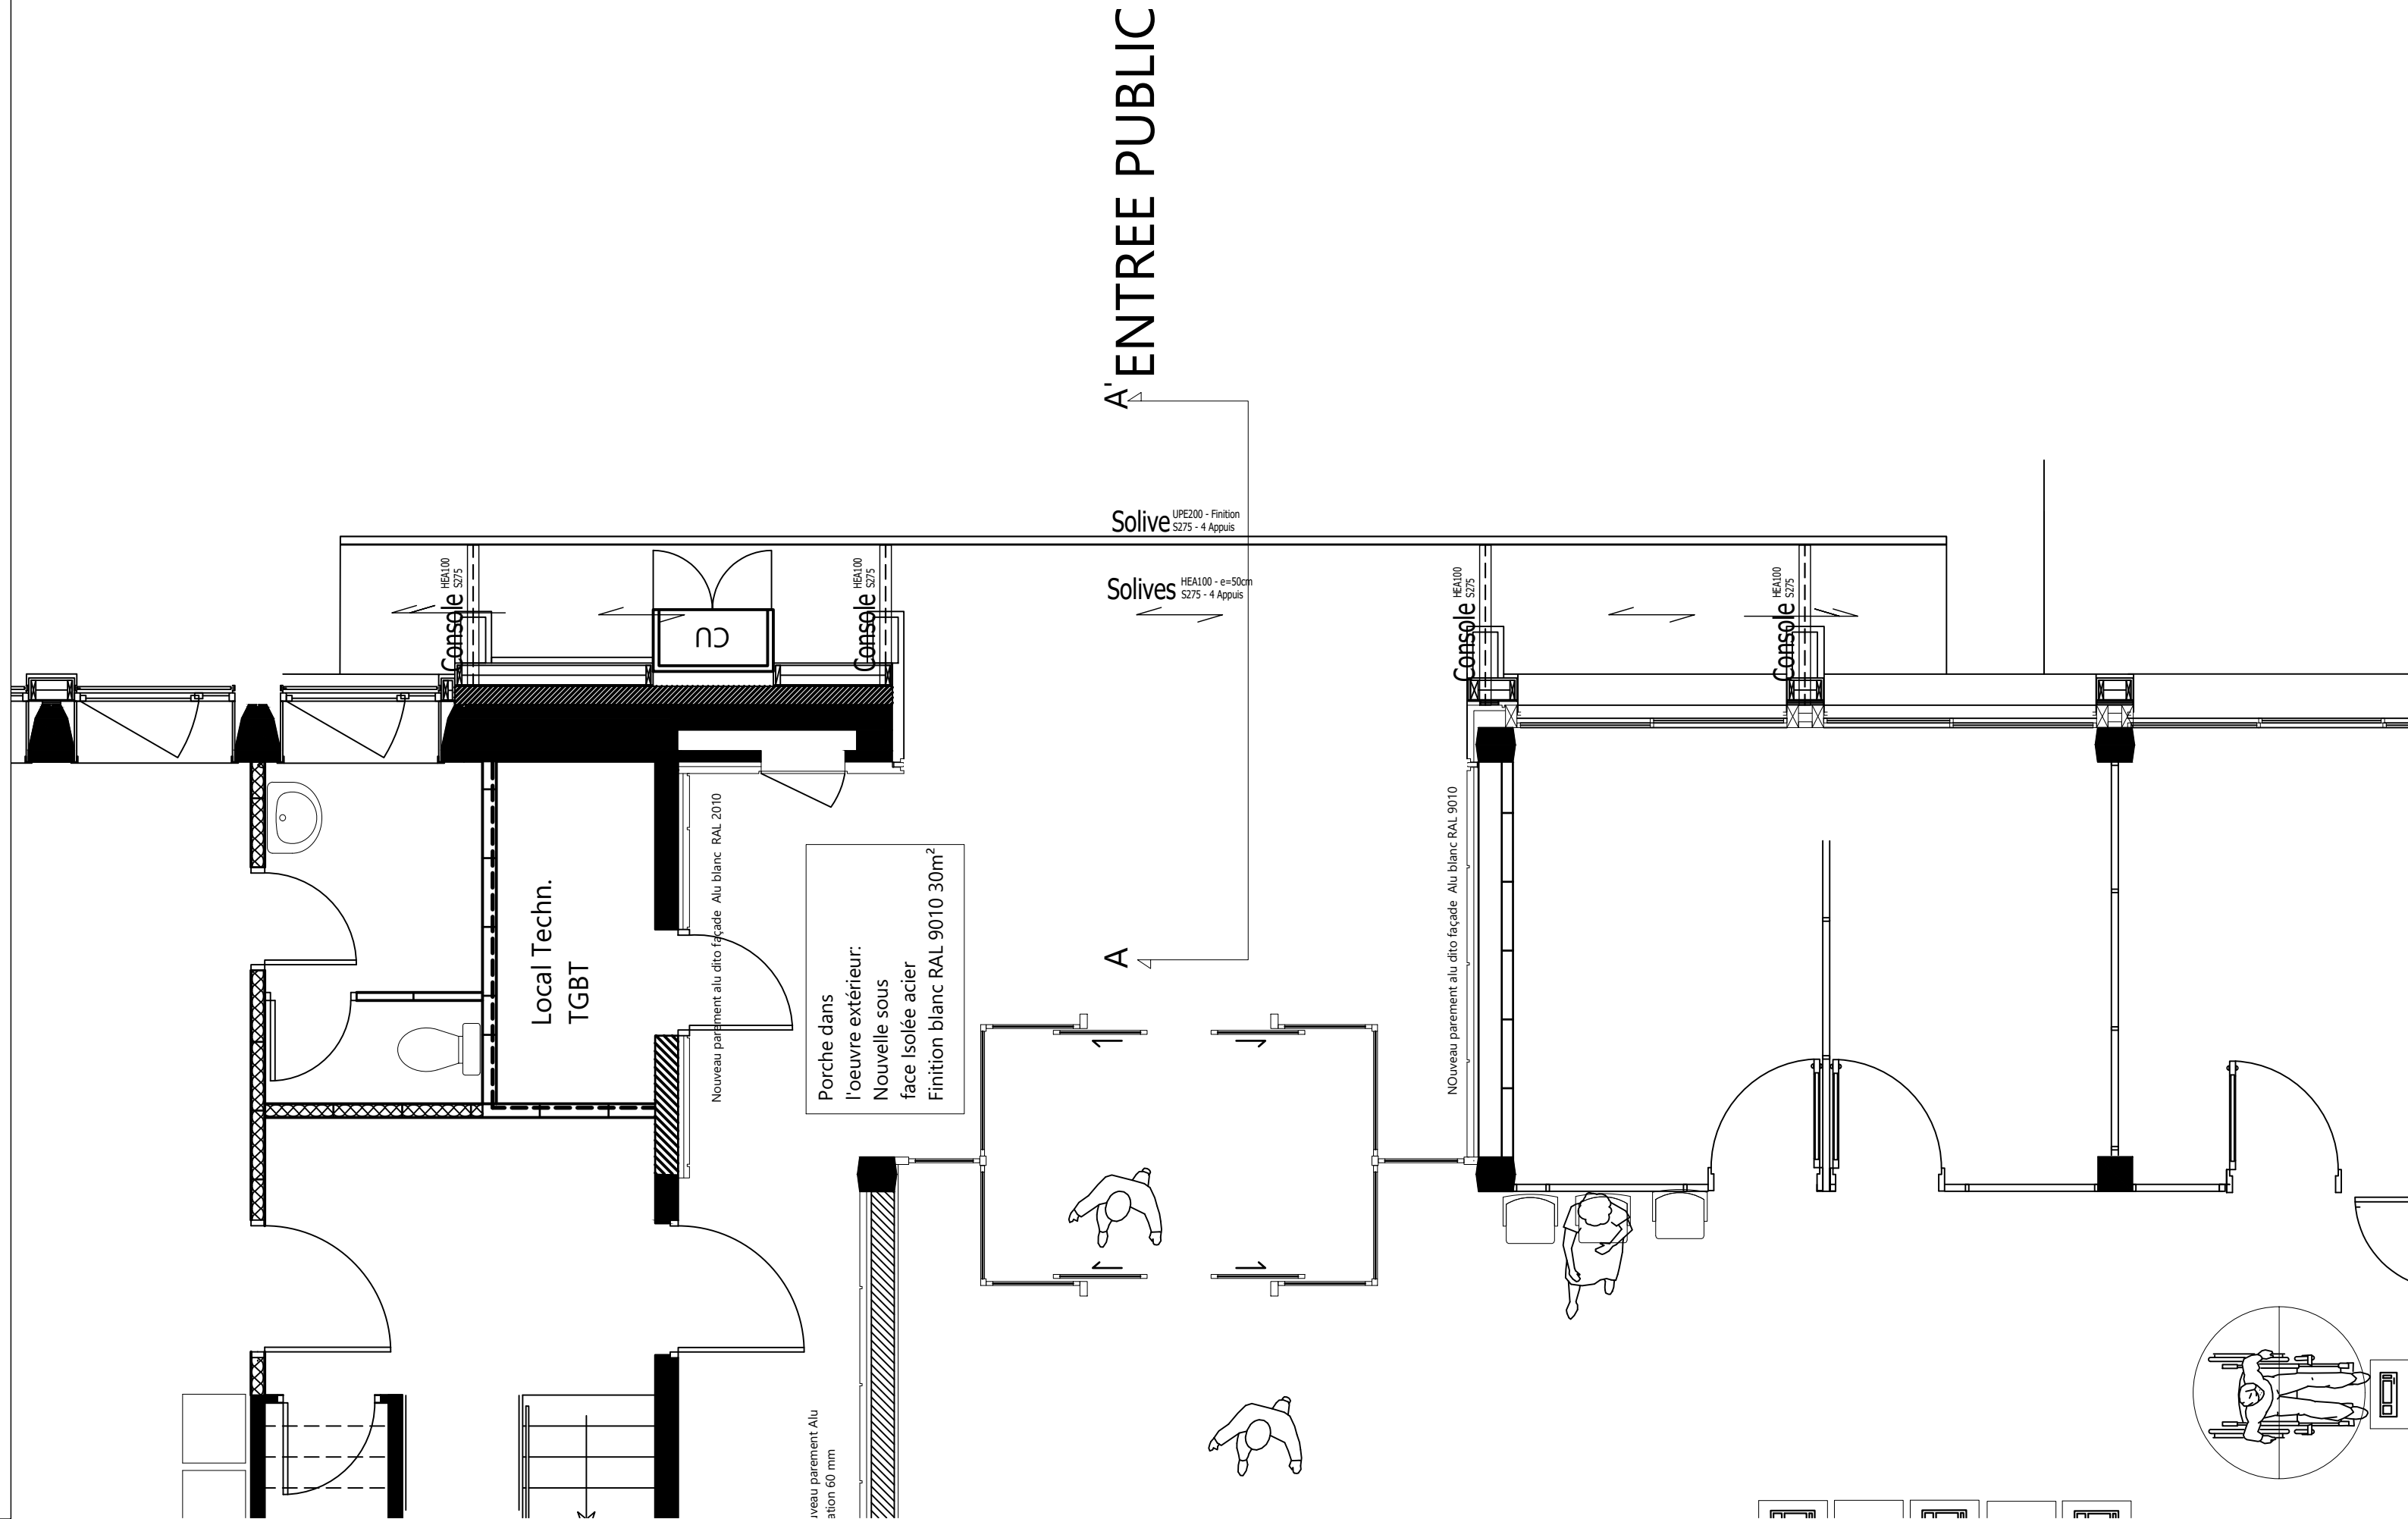

Coupe sur auvent

