


L'HOURS R+2 - EXISTANT- Ech.: 5mmpm - 06 09 2024

CIRCULATIONS yc espace détente 106.3 m2
SANITAIRES 25.7 m2
ESCALIERS 36.8 m2

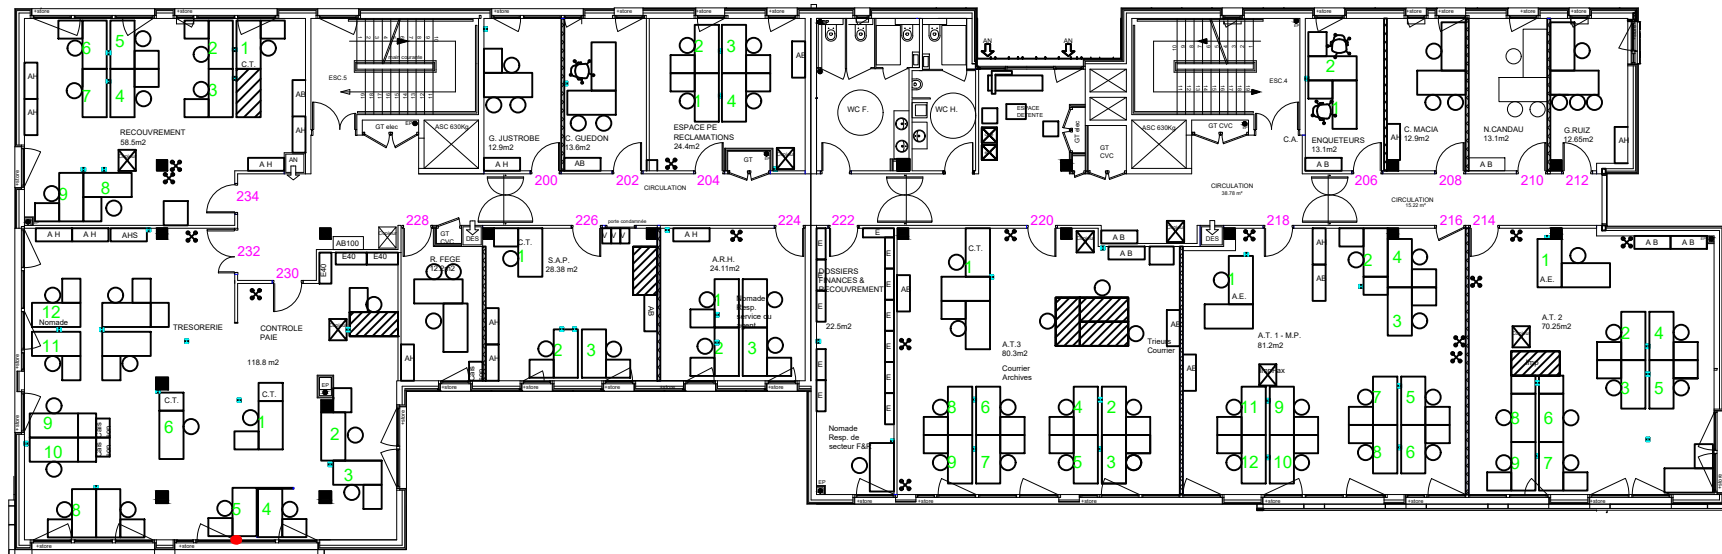

== CLOISONS PHONIQUES FIXES

■ CLOISONS PHONIQUES DEMONTABLES

- PERCHE ELECTRIQUE