


L'HOURS RdC bas - EXISTANT - Ech.: 5mmpm - 22 11 2024

CIRCULATIONS yc espace détente 19.1 m²
 SANITAIRES 6.85 m²
 ESCALIERS 45 m²
 HALL 310m²

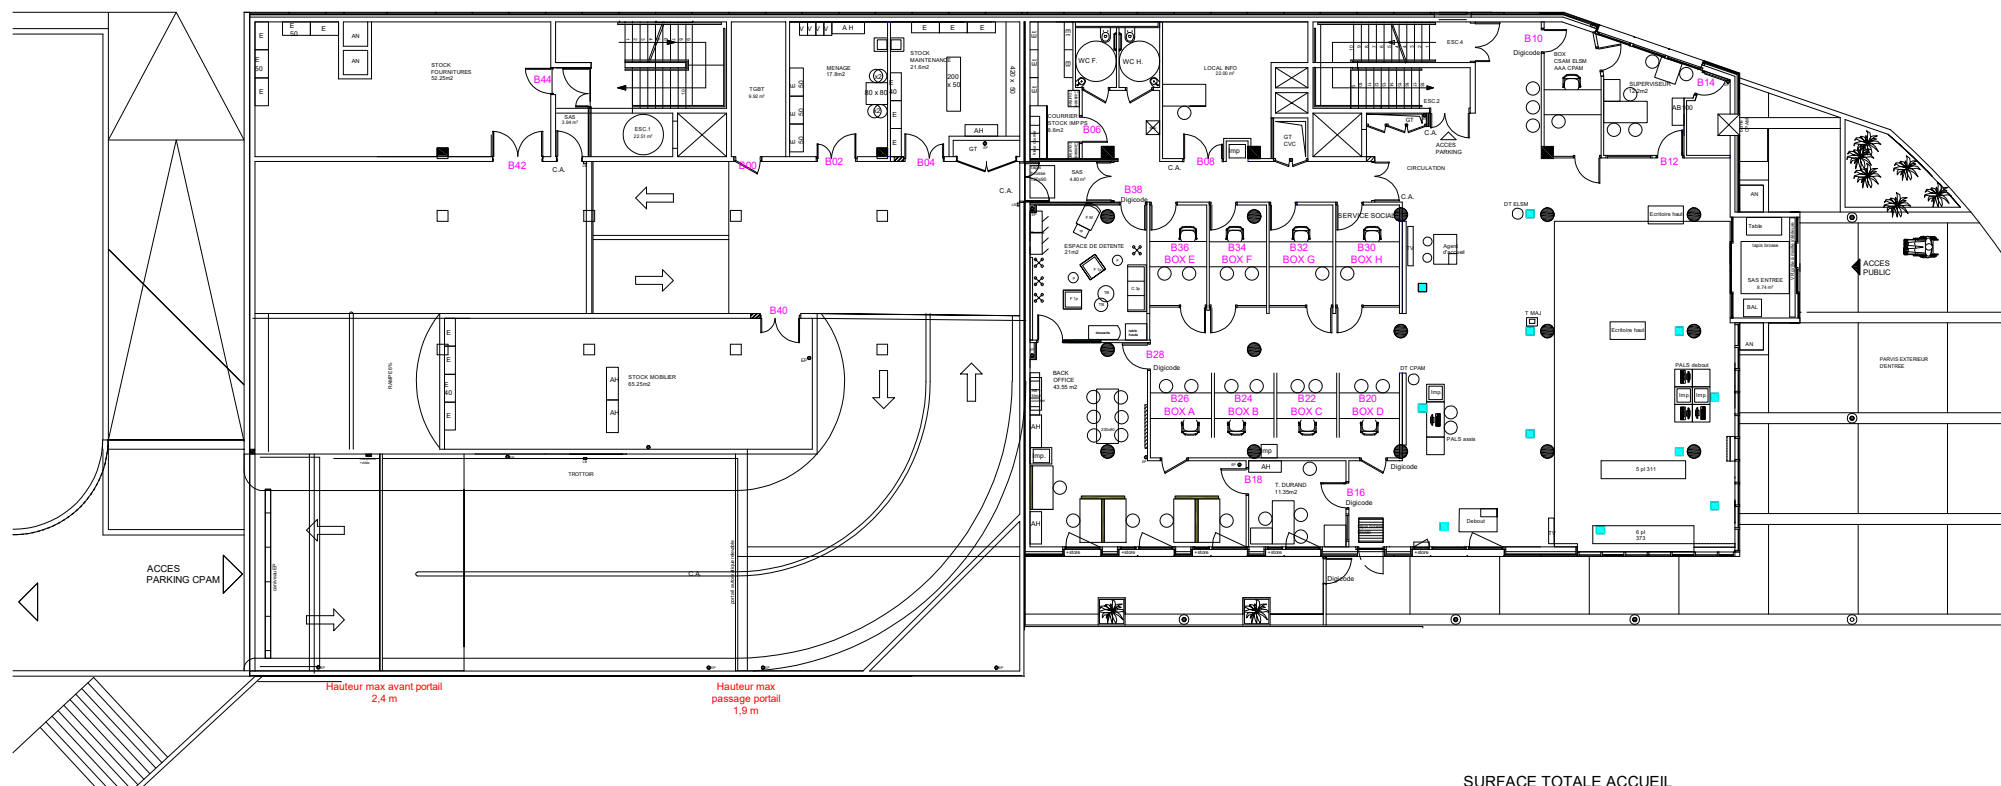

SURFACE TOTALE ACCUEIL
 (box et bureaux cadres compris): 330m²

SURFACE LIBRE SERVICE: 195m²