


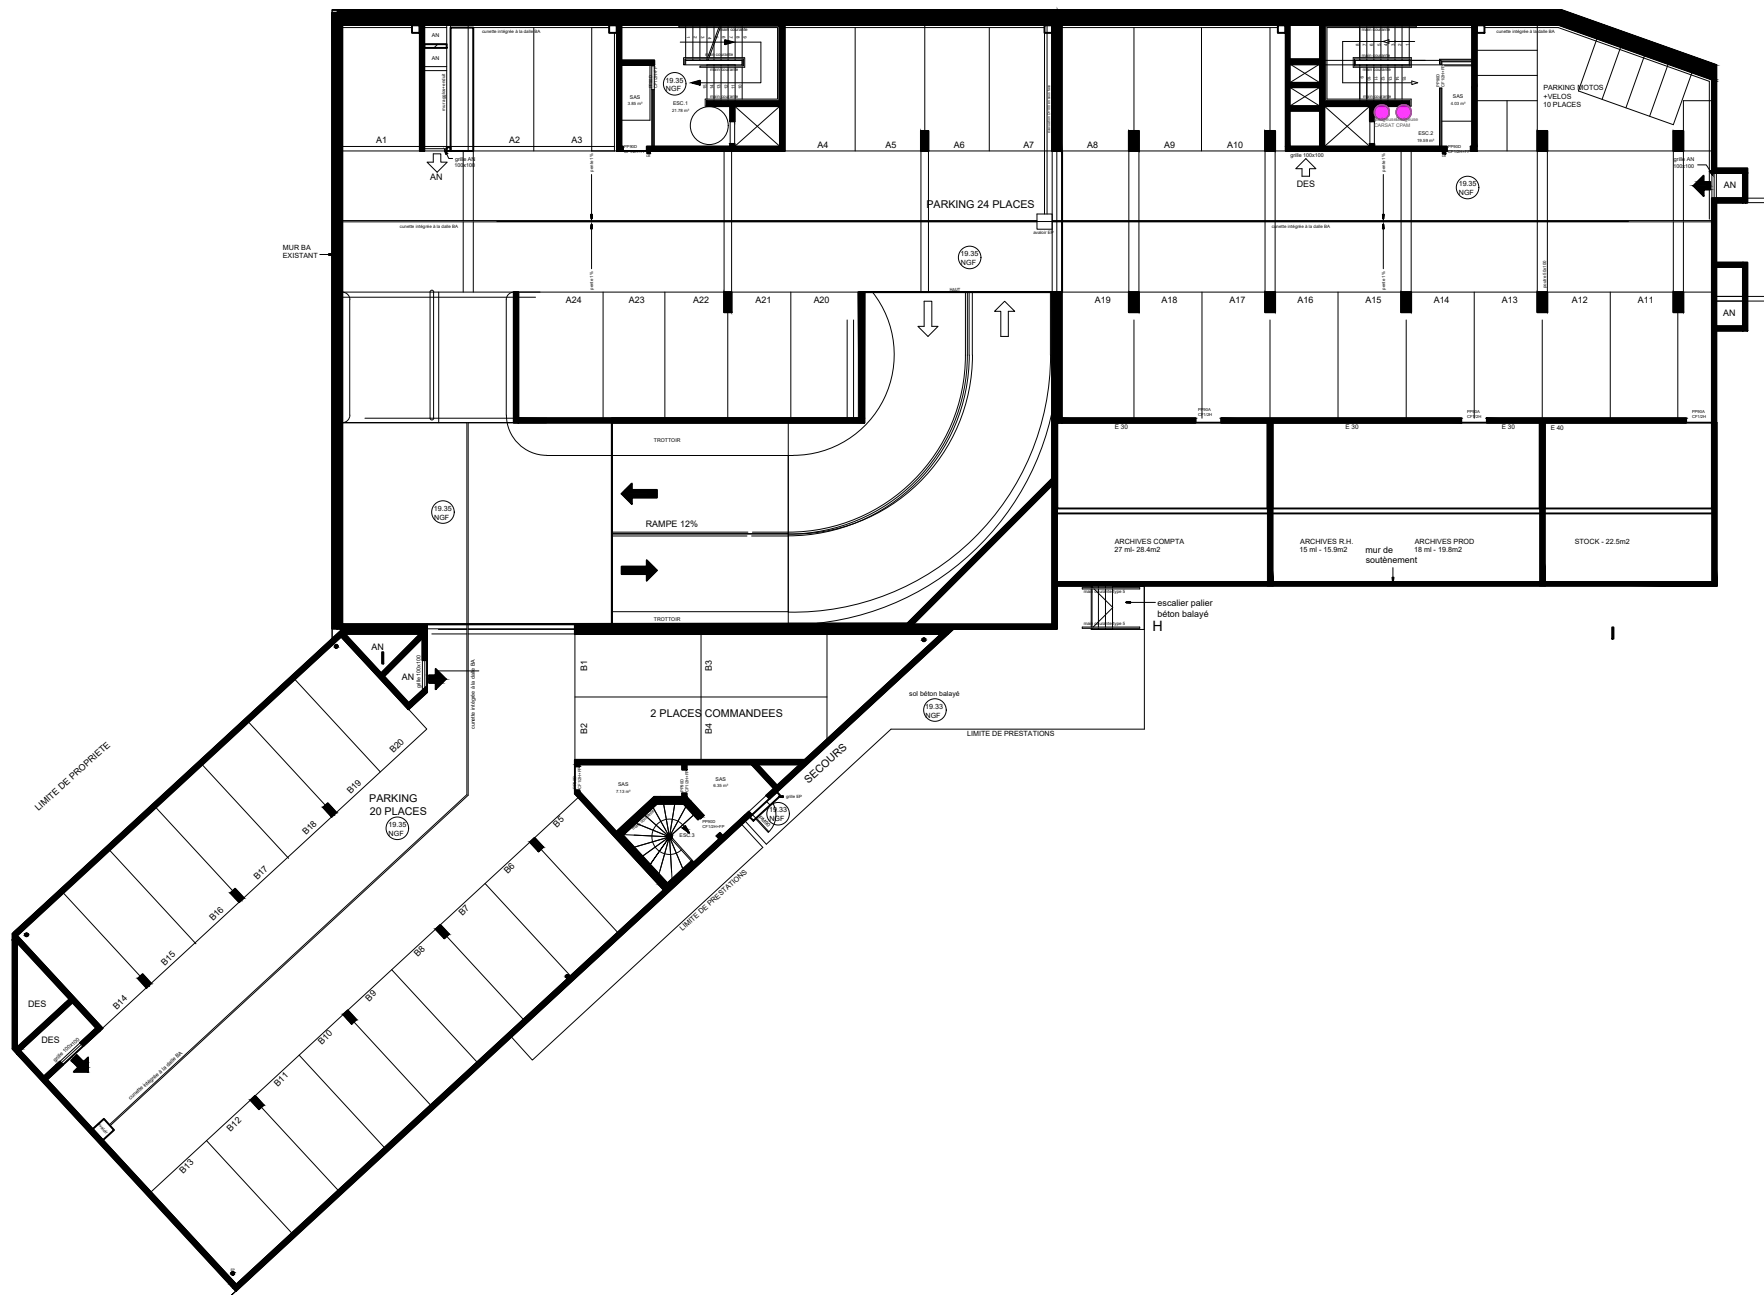

Parking Sous sol -1