


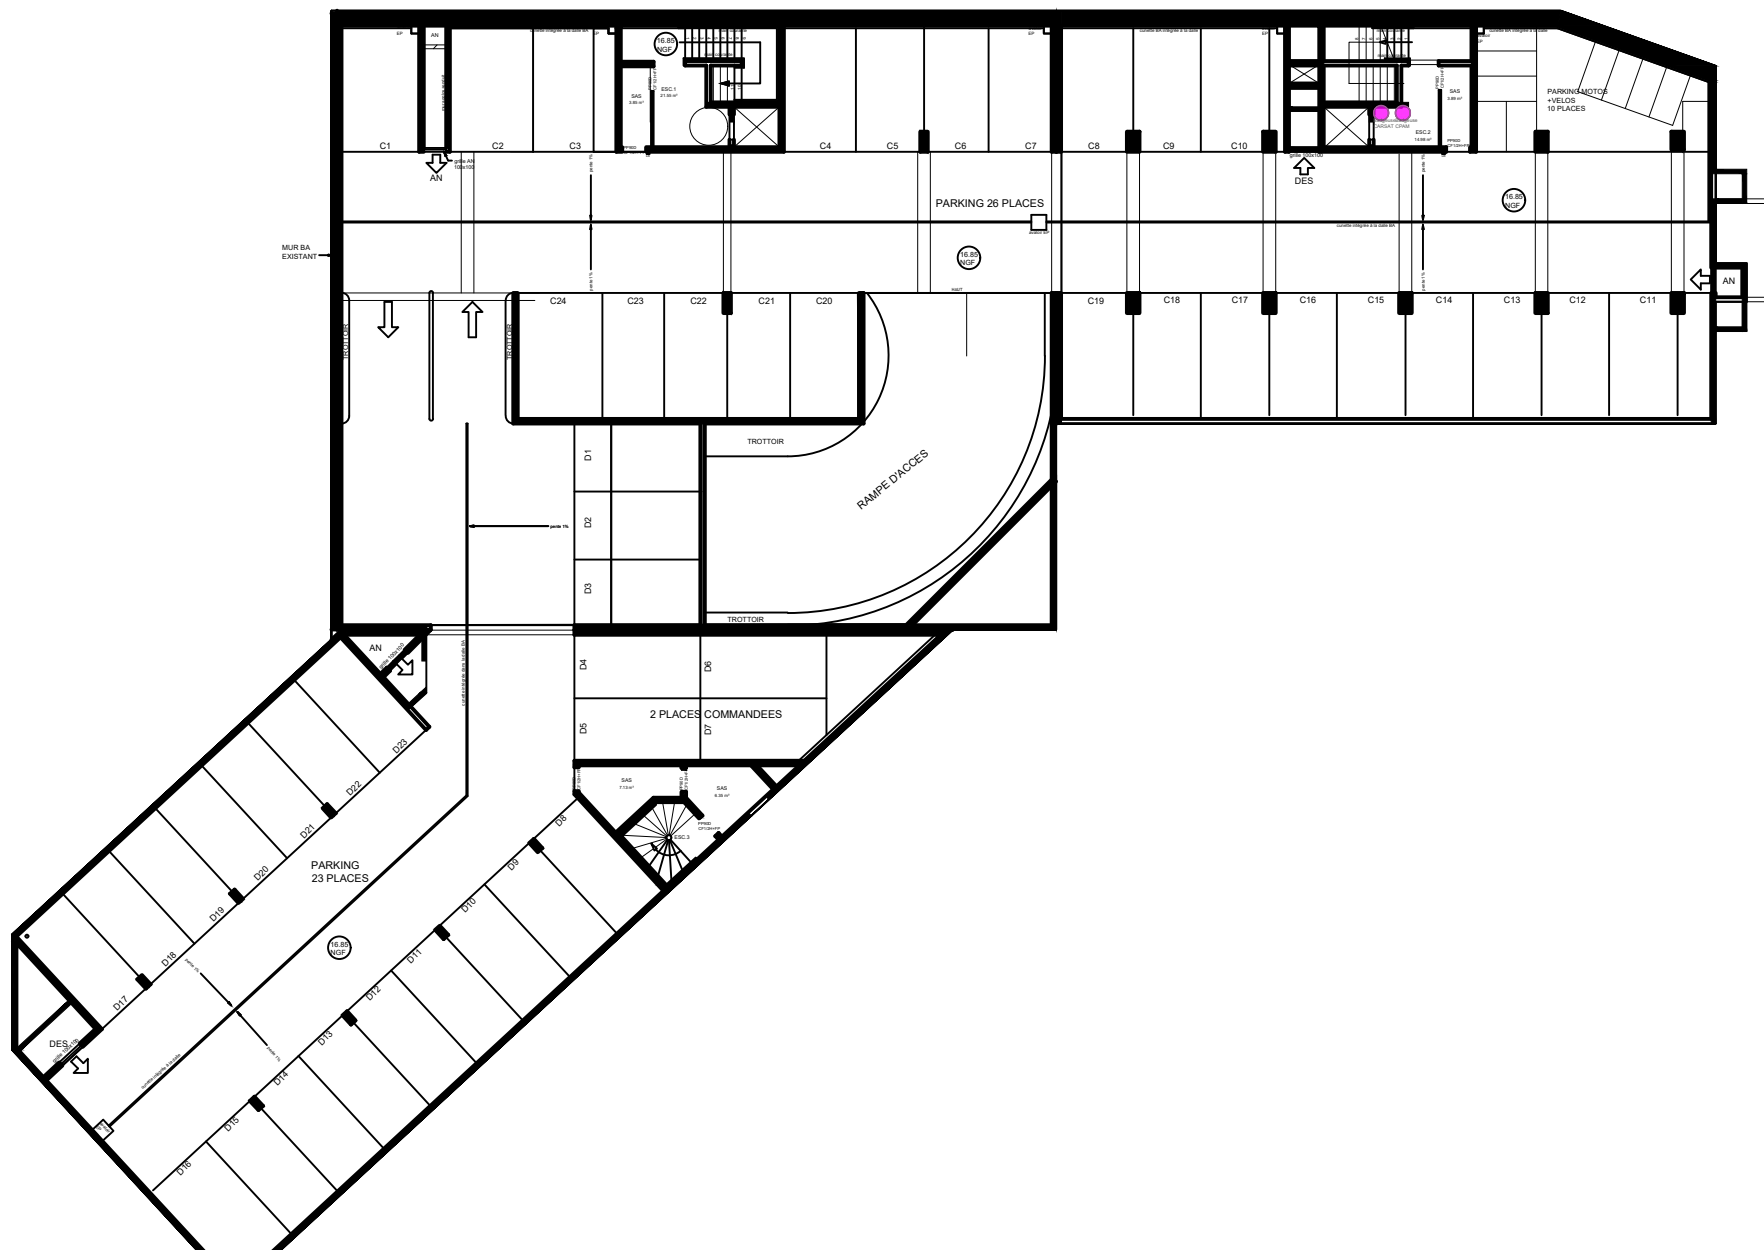

Parking Sous sol -2