


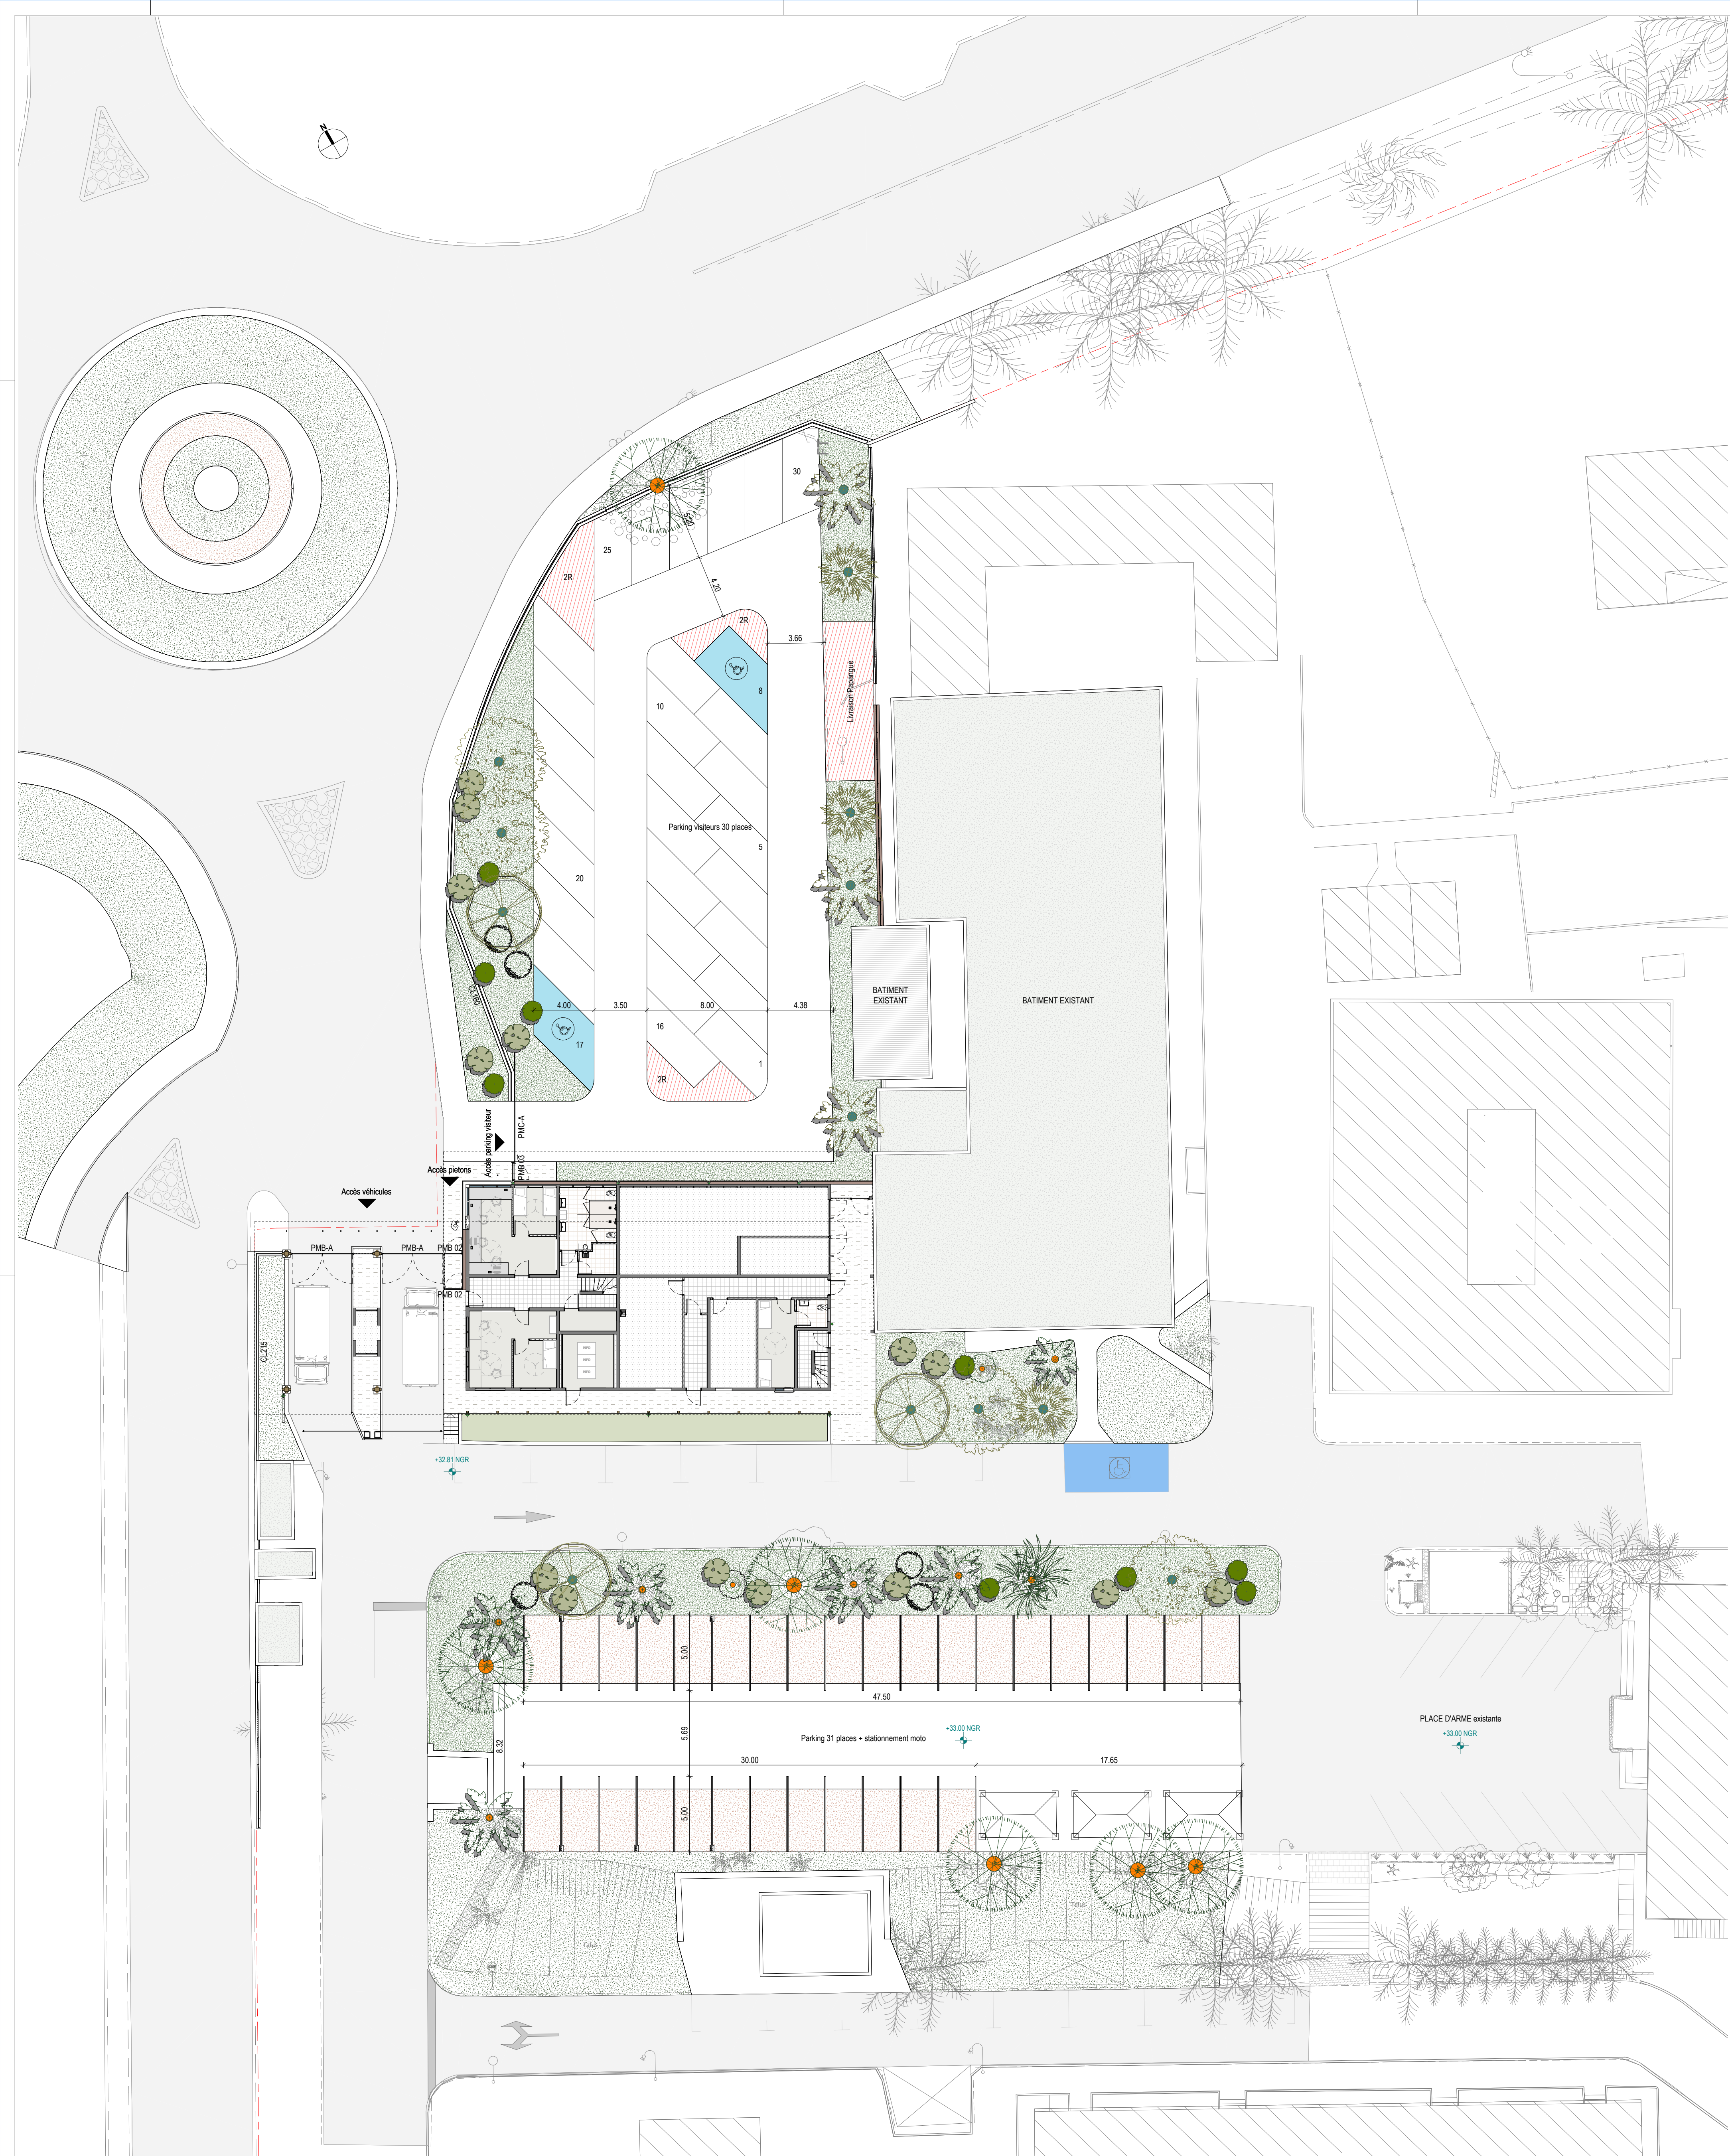

QUARTIER SUACOT

Quartier Suacot - Terre Sainte

Maîtrise d'ouvrage : RSMAR
Ministère de l'Intérieur
97 448 SAINT-PIERRE cedex
e-mail : jeanjacques.glica@smar.re

Maîtrise d'Oeuvre : TandM Réunion
13 rue de la République - 97410 Saint Pierre
T: 02 93 47 17 34
e-mail : louis@tand-m-architectes.com
web: www.tand-m-architectes.com

BET Structure : EMCI
e-mail : emci.mickaelmadore@emci.re

BET VRD : ISOFLU
e-mail : isoflu@isoflu.fr

BET Fluides : AIR
e-mail : a.toullec@darwin-concept.fr

BET GE : Résiliens
e-mail : simon.chauvat@resiliens.re

Paysage : AWE
e-mail : awe.paysage@gmail.com

Economiste : CIEA
e-mail : awe.paysage@gmail.com

DCE

PLAN MASSE avec RDC



Affaire : R150-02 DECEMBRE 2025 Ech. 1 : 200

EMETTEUR	PROJET	PHASE	TYPE	LOT	EDN	N° SERIE	INDICE
TMR	QSU	DCE	PLG	ARC	MAS	020103	