


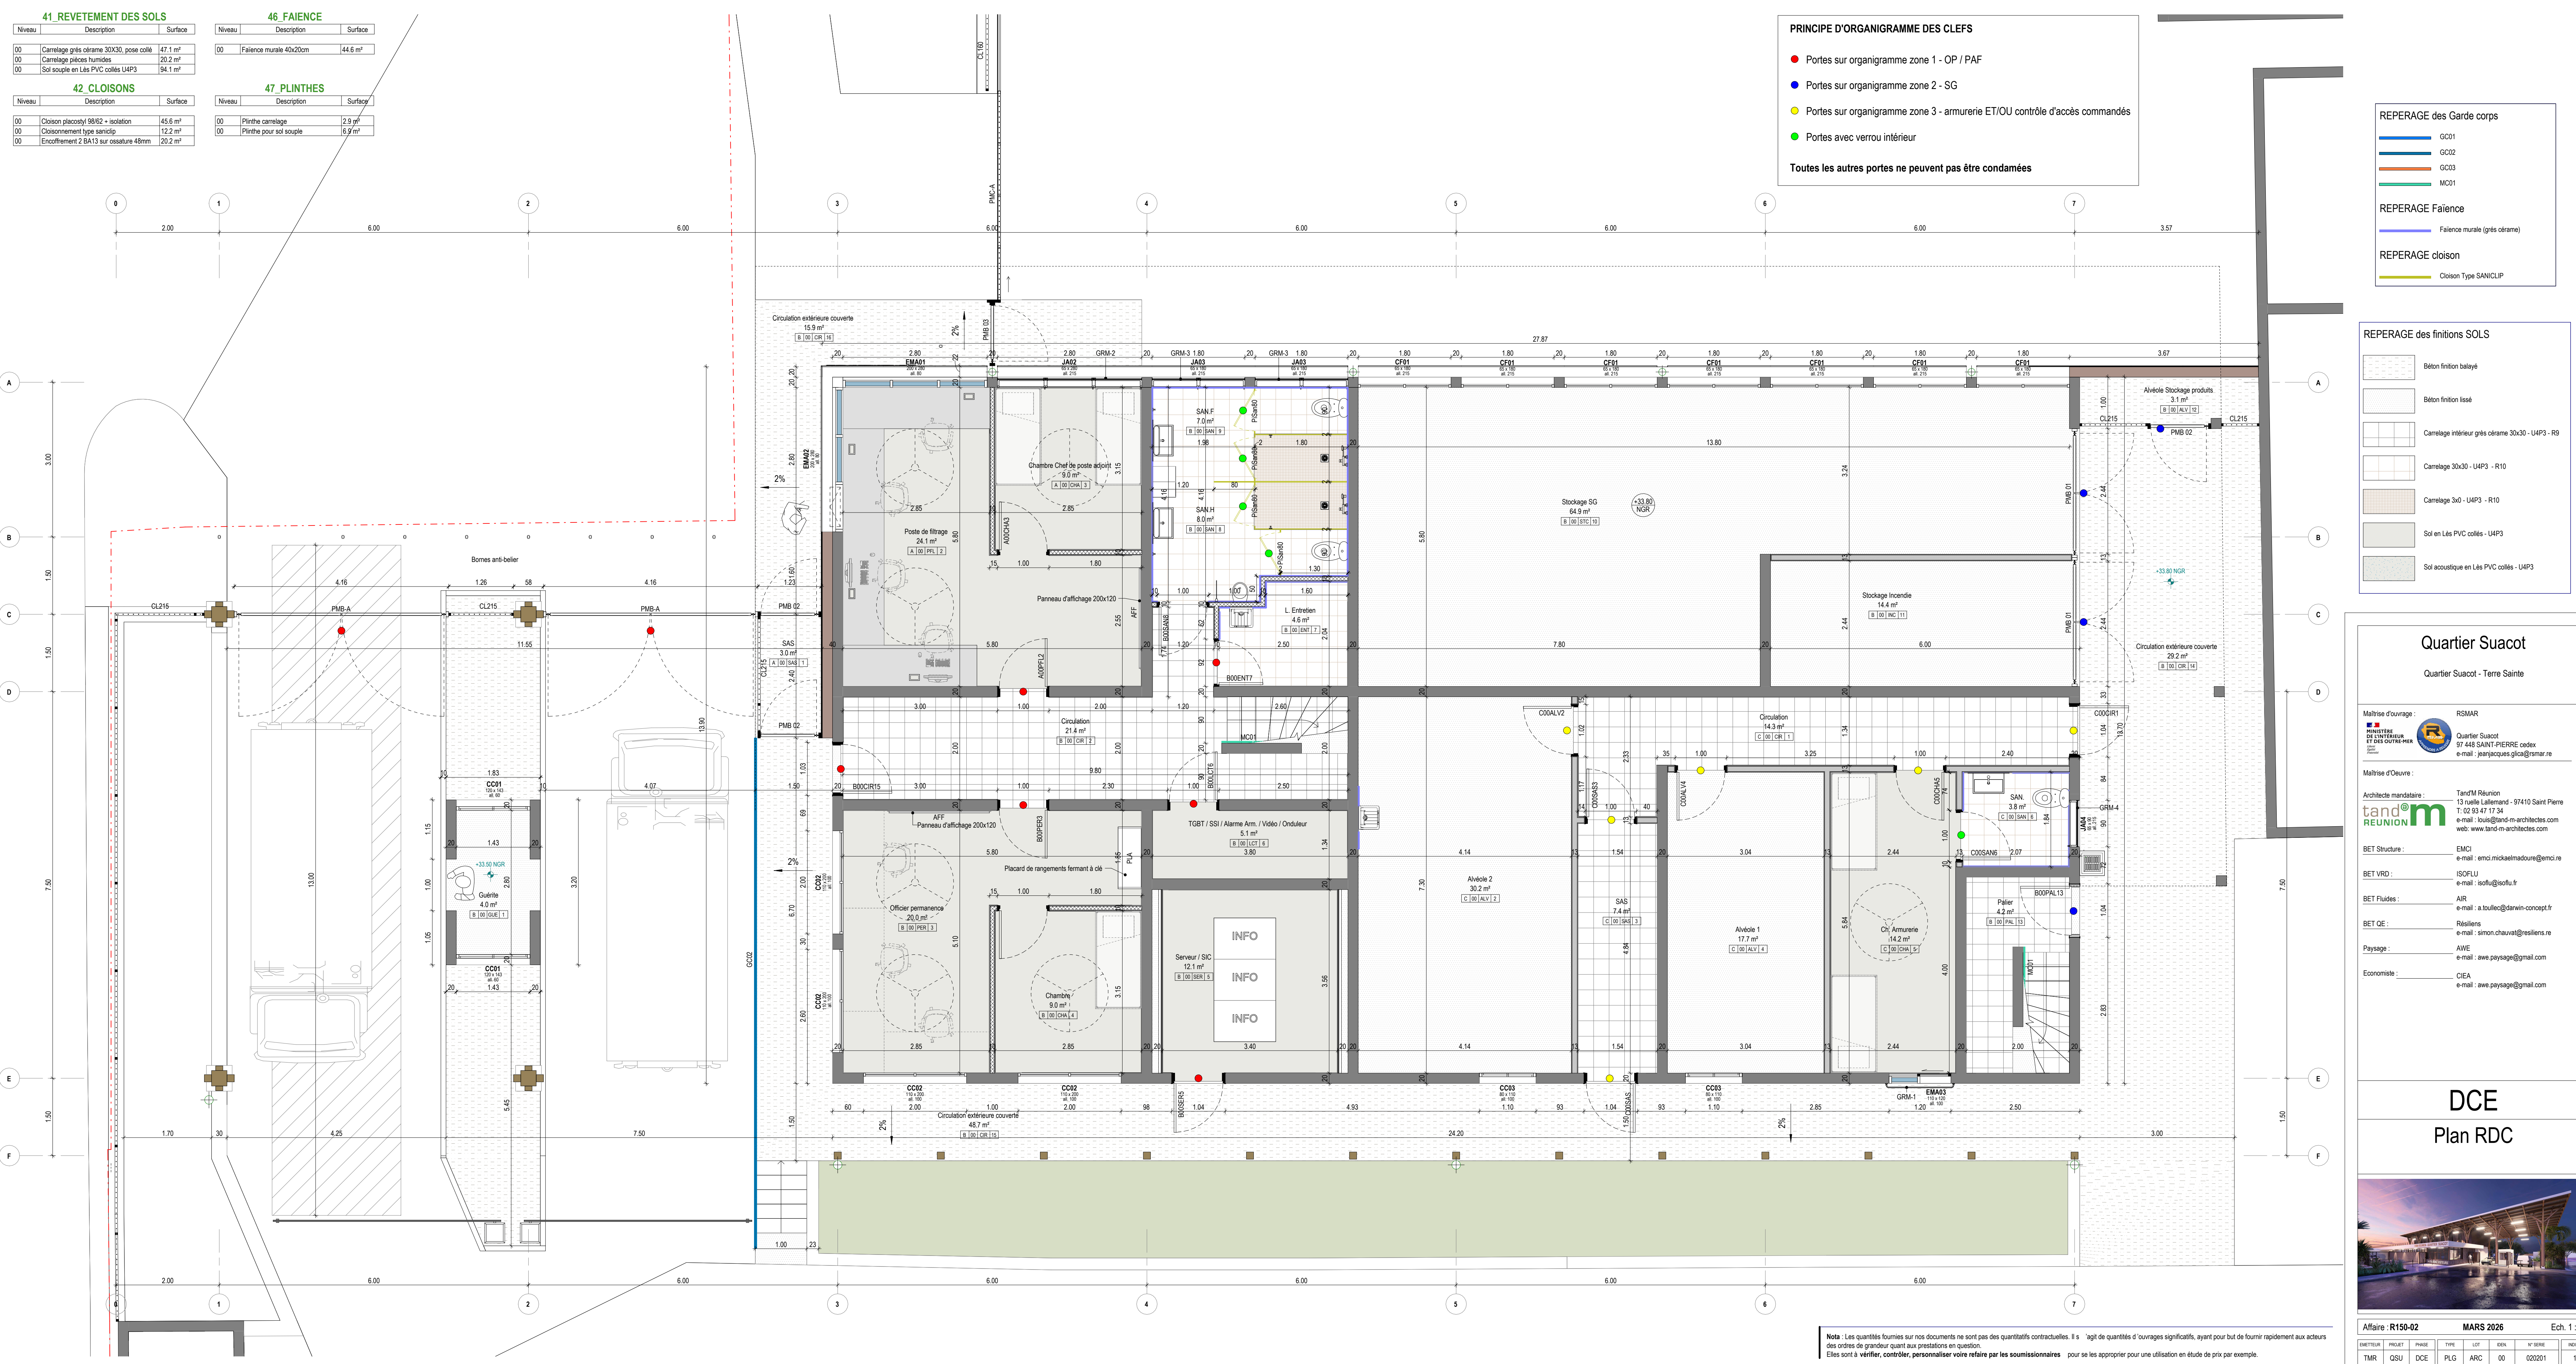

41 REVETEMENT DES SOLS		
Niveau	Description	Surface
00	Carréage grès cérame 30x30, pose collé	47.1 m²
00	Carréage pièces humides	20.2 m²
00	Sol souple en Lés PVC collés U4P3	94.1 m²

42 CLOISONS		
Niveau	Description	Surface
00	Cloison placoplâtré 98/62 + isolation	45.6 m²
00	Cloisonnement type sandiclip	12.2 m²
00	Encoffrement 2 BA13 sur ossature 48mm	20.2 m²

46 FAIENCE		
Niveau	Description	Surface
00	Faïence murale 40x20cm	44.6 m²

47 PLINTHES		
Niveau	Description	Surface
00	Plinthe carréage	2.9 m²
00	Plinthe pour sol souple	6.9 m²

- PRINCIPE D'ORGANIGRAMME DES CLEFS**
- Portes sur organigramme zone 1 - OP / PAF
 - Portes sur organigramme zone 2 - SG
 - Portes sur organigramme zone 3 - armurerie ET/OU contrôle d'accès commandés
 - Portes avec verrou intérieur
- Toutes les autres portes ne peuvent pas être condamnées

- REPERAGE des Garde corps**
- GC01
 - GC02
 - GC03
 - MC01
- REPERAGE Faïence**
- Faïence murale (grès cérame)
- REPERAGE cloison**
- Cloison Type SANICLIP

- REPERAGE des finitions SOLS**
- Béton finition balayé
 - Béton finition lissé
 - Carréage intérieur grès cérame 30x30 - U4P3 - R9
 - Carréage 30x30 - U4P3 - R10
 - Carréage 3x0 - U4P3 - R10
 - Sol en Lés PVC collés - U4P3
 - Sol acoustique en Lés PVC collés - U4P3

Quartier Suacot

Quartier Suacot - Terre Sainte

Maitrise d'ouvrage : RSMAR

Maitrise d'Oeuvre : tand®m REUNION

BET Structure : EMCI

BET VRD : ISOFU

BET Fluides : AIR

BET QE : Résiliens

Paysage : AWE

Economiste : CIEA

DCE

Plan RDC

Affaire : R150-02 MARS 2026 Ech. 1 : 50

DIRECTEUR	PROJET	PHASE	TYPE	LOT	EDN	N° SERIE	INDEX
TMR	QSU	DCE	PLG	ARC	00	020201	1

Nota : Les quantités fournies sur nos documents ne sont pas des quantitatifs contractuelles. Il s'agit de quantités d'ouvrages significatifs, ayant pour but de fournir rapidement aux acteurs des ordres de grandeur quant aux prestations en question.
Elles sont à vérifier, contrôler, personnaliser voire refaire par les soumissionnaires pour se les approprier pour une utilisation en étude de prix par exemple.